

ОПИСАНИЕ МЕСТОПОЛОЖЕНИЯ ГРАНИЦ

Публичный сервитут для размещения и эксплуатации МНПП "Уфа-Западное направление"

(наименование объекта, местоположение границ которого описано (далее - объект))

ОПИСАНИЕ МЕСТОПОЛОЖЕНИЯ ГРАНИЦ**Публичный сервитут для размещения и эксплуатации МНПП "Уфа-Западное направление"**

(наименование объекта, местоположение границ которого описано)

№ п/п	Содержание	Номера листов
1	2	3
1	Сведения об объекте	3
2	Сведения о местоположении границ объекта	4
3	Сведения о местоположении измененных (уточненных) границ объекта	80
4	План границ	81
5	Приложение	
	<i>Выписка из ЕГРН №б/н от 01.04.2019г. на сооружение магистральный нефтепродуктопровод «Уфа-Западное направление» с кадастровым номером 63:00:0000000:742</i>	

ОПИСАНИЕ МЕСТОПОЛОЖЕНИЯ ГРАНИЦ**Публичный сервитут для размещения и эксплуатации МНПП "Уфа-Западное направление"**

(наименование объекта, местоположение границ которого описано)

Сведения об объекте

№ п/п	Характеристики объекта	Описание характеристик
1	2	3
1	Местоположение объекта	РФ, Самарская область, МР Безенчукский район, МР Волжский район, МР Красноармейский район
2	Площадь объекта \pm величина погрешности определения площади ($P \pm \Delta P$)	6853 \pm 145 кв.м
3	Иные характеристики объекта	—

ОПИСАНИЕ МЕСТОПОЛОЖЕНИЯ ГРАНИЦ

Публичный сервитут для размещения и эксплуатации МНПП "Уфа-Западное направление"

(наименование объекта, местоположение границ которого описано)

Сведения о местоположении границ объекта

1. Система координат МСК63 зона 1

2. Сведения о характерных точках границ объекта

Обозначение характерных точек границ	Координаты, м		Метод определения координат характерной точки	Средняя квадратическая погрешность положения характерной точки (M _t), м	Описание обозначения точки на местности (при наличии)
	X	Y			
1	2	3	4	5	6
1	342974.88	1362397.06	Аналитический метод	0.50	—
2	342976.62	1362397.06	Аналитический метод	0.50	—
3	342976.62	1362398.80	Аналитический метод	0.50	—
4	342974.88	1362398.80	Аналитический метод	0.50	—
1	342974.88	1362397.06	Аналитический метод	0.50	—
5	342979.02	1362397.27	Аналитический метод	0.50	—
6	342979.02	1362399.01	Аналитический метод	0.50	—
7	342977.28	1362399.01	Аналитический метод	0.50	—
8	342977.28	1362397.27	Аналитический метод	0.50	—
5	342979.02	1362397.27	Аналитический метод	0.50	—
9	342991.92	1362316.44	Аналитический метод	0.50	—
10	342993.14	1362317.66	Аналитический метод	0.50	—
11	342991.92	1362318.88	Аналитический метод	0.50	—
12	342990.70	1362317.66	Аналитический метод	0.50	—
9	342991.92	1362316.44	Аналитический метод	0.50	—
13	343009.25	1362212.68	Аналитический метод	0.50	—
14	343010.47	1362213.90	Аналитический метод	0.50	—
15	343009.25	1362215.12	Аналитический метод	0.50	—
16	343008.03	1362213.90	Аналитический метод	0.50	—
13	343009.25	1362212.68	Аналитический метод	0.50	—
17	343013.91	1362909.03	Аналитический метод	0.50	—
18	343013.91	1362910.77	Аналитический метод	0.50	—
19	343012.17	1362910.77	Аналитический метод	0.50	—
20	343012.17	1362909.03	Аналитический метод	0.50	—
17	343013.91	1362909.03	Аналитический метод	0.50	—
21	343027.33	1362043.63	Аналитический метод	0.50	—
22	343028.55	1362044.85	Аналитический метод	0.50	—
23	343027.33	1362046.07	Аналитический метод	0.50	—
24	343026.11	1362044.85	Аналитический метод	0.50	—
21	343027.33	1362043.63	Аналитический метод	0.50	—
25	343030.21	1362045.62	Аналитический метод	0.50	—
26	343031.43	1362046.84	Аналитический метод	0.50	—
27	343030.21	1362048.06	Аналитический метод	0.50	—

ОПИСАНИЕ МЕСТОПОЛОЖЕНИЯ ГРАНИЦ**Публичный сервитут для размещения и эксплуатации МНПП "Уфа-Западное направление"**

(наименование объекта, местоположение границ которого описано)

Сведения о местоположении границ объекта

1	2	3	4	5	6
28	343028.99	1362046.84	Аналитический метод	0.50	—
25	343030.21	1362045.62	Аналитический метод	0.50	—
29	343055.79	1361619.61	Аналитический метод	0.50	—
30	343057.01	1361620.83	Аналитический метод	0.50	—
31	343055.79	1361622.05	Аналитический метод	0.50	—
32	343054.57	1361620.83	Аналитический метод	0.50	—
29	343055.79	1361619.61	Аналитический метод	0.50	—
33	343059.80	1361619.74	Аналитический метод	0.50	—
34	343061.02	1361620.96	Аналитический метод	0.50	—
35	343059.80	1361622.18	Аналитический метод	0.50	—
36	343058.58	1361620.96	Аналитический метод	0.50	—
33	343059.80	1361619.74	Аналитический метод	0.50	—
37	343086.87	1361343.74	Аналитический метод	0.50	—
38	343088.09	1361344.96	Аналитический метод	0.50	—
39	343086.87	1361346.18	Аналитический метод	0.50	—
40	343085.65	1361344.96	Аналитический метод	0.50	—
37	343086.87	1361343.74	Аналитический метод	0.50	—
41	343168.84	1360561.92	Аналитический метод	0.50	—
42	343170.06	1360563.14	Аналитический метод	0.50	—
43	343168.84	1360564.36	Аналитический метод	0.50	—
44	343167.62	1360563.14	Аналитический метод	0.50	—
41	343168.84	1360561.92	Аналитический метод	0.50	—
45	343171.14	1360562.82	Аналитический метод	0.50	—
46	343172.36	1360564.04	Аналитический метод	0.50	—
47	343171.14	1360565.26	Аналитический метод	0.50	—
48	343169.92	1360564.04	Аналитический метод	0.50	—
45	343171.14	1360562.82	Аналитический метод	0.50	—
49	343178.91	1363366.82	Аналитический метод	0.50	—
50	343180.65	1363366.82	Аналитический метод	0.50	—
51	343180.65	1363368.56	Аналитический метод	0.50	—
52	343178.91	1363368.56	Аналитический метод	0.50	—
49	343178.91	1363366.82	Аналитический метод	0.50	—
53	343183.59	1363365.65	Аналитический метод	0.50	—
54	343183.90	1363368.22	Аналитический метод	0.50	—
55	343182.16	1363368.22	Аналитический метод	0.50	—
56	343181.85	1363365.65	Аналитический метод	0.50	—
53	343183.59	1363365.65	Аналитический метод	0.50	—
57	343236.25	1360032.00	Аналитический метод	0.50	—
58	343237.47	1360033.22	Аналитический метод	0.50	—
59	343236.25	1360034.44	Аналитический метод	0.50	—
60	343235.03	1360033.22	Аналитический метод	0.50	—

ОПИСАНИЕ МЕСТОПОЛОЖЕНИЯ ГРАНИЦ**Публичный сервитут для размещения и эксплуатации МНПП "Уфа-Западное направление"**

(наименование объекта, местоположение границ которого описано)

Сведения о местоположении границ объекта

1	2	3	4	5	6
57	343236.25	1360032.00	Аналитический метод	0.50	—
61	343275.38	1359822.80	Аналитический метод	0.50	—
62	343276.60	1359824.02	Аналитический метод	0.50	—
63	343275.38	1359825.24	Аналитический метод	0.50	—
64	343274.16	1359824.02	Аналитический метод	0.50	—
61	343275.38	1359822.80	Аналитический метод	0.50	—
65	343275.82	1359827.58	Аналитический метод	0.50	—
66	343280.47	1359828.41	Аналитический метод	0.50	—
67	343280.12	1359830.38	Аналитический метод	0.50	—
68	343275.47	1359829.55	Аналитический метод	0.50	—
65	343275.82	1359827.58	Аналитический метод	0.50	—
69	343277.73	1359806.54	Аналитический метод	0.50	—
70	343278.95	1359807.76	Аналитический метод	0.50	—
71	343277.73	1359808.98	Аналитический метод	0.50	—
72	343276.51	1359807.76	Аналитический метод	0.50	—
69	343277.73	1359806.54	Аналитический метод	0.50	—
73	343279.54	1359802.97	Аналитический метод	0.50	—
74	343284.18	1359803.91	Аналитический метод	0.50	—
75	343283.78	1359805.87	Аналитический метод	0.50	—
76	343279.14	1359804.93	Аналитический метод	0.50	—
73	343279.54	1359802.97	Аналитический метод	0.50	—
77	343282.21	1359824.63	Аналитический метод	0.50	—
78	343283.43	1359825.85	Аналитический метод	0.50	—
79	343282.21	1359827.07	Аналитический метод	0.50	—
80	343280.99	1359825.85	Аналитический метод	0.50	—
77	343282.21	1359824.63	Аналитический метод	0.50	—
81	343284.33	1359807.88	Аналитический метод	0.50	—
82	343285.55	1359809.10	Аналитический метод	0.50	—
83	343284.33	1359810.32	Аналитический метод	0.50	—
84	343283.11	1359809.10	Аналитический метод	0.50	—
81	343284.33	1359807.88	Аналитический метод	0.50	—
85	343294.17	1359644.70	Аналитический метод	0.50	—
86	343295.39	1359645.92	Аналитический метод	0.50	—
87	343294.17	1359647.14	Аналитический метод	0.50	—
88	343292.95	1359645.92	Аналитический метод	0.50	—
85	343294.17	1359644.70	Аналитический метод	0.50	—
89	343297.85	1359631.15	Аналитический метод	0.50	—
90	343299.07	1359632.37	Аналитический метод	0.50	—
91	343297.85	1359633.59	Аналитический метод	0.50	—
92	343296.63	1359632.37	Аналитический метод	0.50	—
89	343297.85	1359631.15	Аналитический метод	0.50	—

ОПИСАНИЕ МЕСТОПОЛОЖЕНИЯ ГРАНИЦ**Публичный сервитут для размещения и эксплуатации МНПП "Уфа-Западное направление"**

(наименование объекта, местоположение границ которого описано)

Сведения о местоположении границ объекта

1	2	3	4	5	6
93	343300.36	1359619.85	Аналитический метод	0.50	—
94	343301.58	1359621.08	Аналитический метод	0.50	—
95	343300.36	1359622.30	Аналитический метод	0.50	—
96	343299.13	1359621.08	Аналитический метод	0.50	—
93	343300.36	1359619.85	Аналитический метод	0.50	—
97	343301.29	1359616.31	Аналитический метод	0.50	—
98	343302.52	1359617.54	Аналитический метод	0.50	—
99	343301.29	1359618.76	Аналитический метод	0.50	—
100	343300.07	1359617.54	Аналитический метод	0.50	—
97	343301.29	1359616.31	Аналитический метод	0.50	—
101	343301.36	1359640.33	Аналитический метод	0.50	—
102	343302.58	1359641.55	Аналитический метод	0.50	—
103	343301.36	1359642.77	Аналитический метод	0.50	—
104	343300.14	1359641.55	Аналитический метод	0.50	—
101	343301.36	1359640.33	Аналитический метод	0.50	—
105	343302.60	1359610.96	Аналитический метод	0.50	—
106	343303.82	1359612.18	Аналитический метод	0.50	—
107	343302.60	1359613.40	Аналитический метод	0.50	—
108	343301.37	1359612.18	Аналитический метод	0.50	—
105	343302.60	1359610.96	Аналитический метод	0.50	—
109	343303.04	1359632.80	Аналитический метод	0.50	—
110	343304.26	1359634.02	Аналитический метод	0.50	—
111	343303.04	1359635.24	Аналитический метод	0.50	—
112	343301.82	1359634.02	Аналитический метод	0.50	—
109	343303.04	1359632.80	Аналитический метод	0.50	—
113	343305.74	1359621.49	Аналитический метод	0.50	—
114	343306.96	1359622.71	Аналитический метод	0.50	—
115	343305.74	1359623.93	Аналитический метод	0.50	—
116	343304.52	1359622.71	Аналитический метод	0.50	—
113	343305.74	1359621.49	Аналитический метод	0.50	—
117	343306.48	1359617.79	Аналитический метод	0.50	—
118	343307.70	1359619.01	Аналитический метод	0.50	—
119	343306.48	1359620.23	Аналитический метод	0.50	—
120	343305.26	1359619.01	Аналитический метод	0.50	—
117	343306.48	1359617.79	Аналитический метод	0.50	—
121	343307.64	1359612.84	Аналитический метод	0.50	—
122	343308.86	1359614.06	Аналитический метод	0.50	—
123	343307.64	1359615.28	Аналитический метод	0.50	—
124	343306.42	1359614.06	Аналитический метод	0.50	—
121	343307.64	1359612.84	Аналитический метод	0.50	—

ОПИСАНИЕ МЕСТОПОЛОЖЕНИЯ ГРАНИЦ**Публичный сервитут для размещения и эксплуатации МНПП "Уфа-Западное направление"**

(наименование объекта, местоположение границ которого описано)

Сведения о местоположении границ объекта

1	2	3	4	5	6
125	343312.42	1359673.84	Аналитический метод	0.50	—
126	343313.64	1359675.06	Аналитический метод	0.50	—
127	343312.42	1359676.28	Аналитический метод	0.50	—
128	343311.20	1359675.06	Аналитический метод	0.50	—
125	343312.42	1359673.84	Аналитический метод	0.50	—
129	343312.61	1359662.91	Аналитический метод	0.50	—
130	343313.83	1359664.13	Аналитический метод	0.50	—
131	343312.61	1359665.35	Аналитический метод	0.50	—
132	343311.39	1359664.13	Аналитический метод	0.50	—
129	343312.61	1359662.91	Аналитический метод	0.50	—
133	343317.16	1359650.47	Аналитический метод	0.50	—
134	343318.38	1359651.69	Аналитический метод	0.50	—
135	343317.16	1359652.91	Аналитический метод	0.50	—
136	343315.94	1359651.69	Аналитический метод	0.50	—
133	343317.16	1359650.47	Аналитический метод	0.50	—
137	343318.23	1359555.06	Аналитический метод	0.50	—
138	343323.58	1359556.96	Аналитический метод	0.50	—
139	343322.91	1359558.85	Аналитический метод	0.50	—
140	343317.56	1359556.95	Аналитический метод	0.50	—
137	343318.23	1359555.06	Аналитический метод	0.50	—
141	343319.38	1359642.93	Аналитический метод	0.50	—
142	343320.60	1359644.15	Аналитический метод	0.50	—
143	343319.38	1359645.37	Аналитический метод	0.50	—
144	343318.16	1359644.15	Аналитический метод	0.50	—
141	343319.38	1359642.93	Аналитический метод	0.50	—
145	343321.80	1359530.05	Аналитический метод	0.50	—
146	343325.29	1359530.46	Аналитический метод	0.50	—
147	343323.40	1359538.20	Аналитический метод	0.50	—
148	343319.97	1359537.37	Аналитический метод	0.50	—
145	343321.80	1359530.05	Аналитический метод	0.50	—
149	343327.43	1359547.29	Аналитический метод	0.50	—
150	343332.93	1359553.46	Аналитический метод	0.50	—
151	343325.51	1359558.68	Аналитический метод	0.50	—
152	343321.14	1359551.85	Аналитический метод	0.50	—
149	343327.43	1359547.29	Аналитический метод	0.50	—
153	343322.71	1359641.54	Аналитический метод	0.50	—
154	343323.93	1359642.76	Аналитический метод	0.50	—
155	343322.71	1359643.98	Аналитический метод	0.50	—
156	343321.49	1359642.76	Аналитический метод	0.50	—
153	343322.71	1359641.54	Аналитический метод	0.50	—
157	343325.66	1359536.40	Аналитический метод	0.50	—

ОПИСАНИЕ МЕСТОПОЛОЖЕНИЯ ГРАНИЦ**Публичный сервитут для размещения и эксплуатации МНПП "Уфа-Западное направление"**

(наименование объекта, местоположение границ которого описано)

Сведения о местоположении границ объекта

1	2	3	4	5	6
158	343335.54	1359537.71	Аналитический метод	0.50	—
159	343334.23	1359547.59	Аналитический метод	0.50	—
160	343324.35	1359546.28	Аналитический метод	0.50	—
157	343325.66	1359536.40	Аналитический метод	0.50	—
161	343327.70	1359638.12	Аналитический метод	0.50	—
162	343328.92	1359639.34	Аналитический метод	0.50	—
163	343327.70	1359640.56	Аналитический метод	0.50	—
164	343326.48	1359639.34	Аналитический метод	0.50	—
161	343327.70	1359638.12	Аналитический метод	0.50	—
165	343329.95	1359628.27	Аналитический метод	0.50	—
166	343331.17	1359629.49	Аналитический метод	0.50	—
167	343329.95	1359630.71	Аналитический метод	0.50	—
168	343328.73	1359629.49	Аналитический метод	0.50	—
165	343329.95	1359628.27	Аналитический метод	0.50	—
169	343330.74	1359624.89	Аналитический метод	0.50	—
170	343331.96	1359626.11	Аналитический метод	0.50	—
171	343330.74	1359627.33	Аналитический метод	0.50	—
172	343329.52	1359626.11	Аналитический метод	0.50	—
169	343330.74	1359624.89	Аналитический метод	0.50	—
173	343331.32	1359622.67	Аналитический метод	0.50	—
174	343332.54	1359623.89	Аналитический метод	0.50	—
175	343331.32	1359625.11	Аналитический метод	0.50	—
176	343330.10	1359623.89	Аналитический метод	0.50	—
173	343331.32	1359622.67	Аналитический метод	0.50	—
177	343340.14	1359537.57	Аналитический метод	0.50	—
178	343349.77	1359540.13	Аналитический метод	0.50	—
179	343348.36	1359545.46	Аналитический метод	0.50	—
180	343349.70	1359545.80	Аналитический метод	0.50	—
181	343343.22	1359571.50	Аналитический метод	0.50	—
182	343330.94	1359568.40	Аналитический метод	0.50	—
183	343337.43	1359542.70	Аналитический метод	0.50	—
184	343338.69	1359543.02	Аналитический метод	0.50	—
177	343340.14	1359537.57	Аналитический метод	0.50	—
185	343338.05	1359665.25	Аналитический метод	0.50	—
186	343339.28	1359666.48	Аналитический метод	0.50	—
187	343338.05	1359667.70	Аналитический метод	0.50	—
188	343336.83	1359666.48	Аналитический метод	0.50	—
185	343338.05	1359665.25	Аналитический метод	0.50	—
189	343339.30	1359654.33	Аналитический метод	0.50	—
190	343340.52	1359655.55	Аналитический метод	0.50	—
191	343339.30	1359656.77	Аналитический метод	0.50	—
192	343338.08	1359655.55	Аналитический метод	0.50	—

ОПИСАНИЕ МЕСТОПОЛОЖЕНИЯ ГРАНИЦ**Публичный сервитут для размещения и эксплуатации МНПП "Уфа-Западное направление"**

(наименование объекта, местоположение границ которого описано)

Сведения о местоположении границ объекта

1	2	3	4	5	6
189	343339.30	1359654.33	Аналитический метод	0.50	—
193	343342.10	1359646.46	Аналитический метод	0.50	—
194	343343.32	1359647.68	Аналитический метод	0.50	—
195	343342.10	1359648.90	Аналитический метод	0.50	—
196	343340.88	1359647.68	Аналитический метод	0.50	—
193	343342.10	1359646.46	Аналитический метод	0.50	—
197	343346.34	1359534.31	Аналитический метод	0.50	—
198	343347.56	1359535.53	Аналитический метод	0.50	—
199	343346.34	1359536.75	Аналитический метод	0.50	—
200	343345.68	1359536.10	Аналитический метод	0.50	—
201	343344.80	1359536.98	Аналитический метод	0.50	—
202	343343.58	1359535.76	Аналитический метод	0.50	—
203	343344.80	1359534.54	Аналитический метод	0.50	—
204	343345.45	1359535.19	Аналитический метод	0.50	—
197	343346.34	1359534.31	Аналитический метод	0.50	—
205	343345.74	1359627.03	Аналитический метод	0.50	—
206	343346.96	1359628.25	Аналитический метод	0.50	—
207	343345.74	1359629.47	Аналитический метод	0.50	—
208	343344.52	1359628.25	Аналитический метод	0.50	—
205	343345.74	1359627.03	Аналитический метод	0.50	—
209	343358.08	1359571.10	Аналитический метод	0.50	—
210	343359.30	1359572.32	Аналитический метод	0.50	—
211	343358.08	1359573.54	Аналитический метод	0.50	—
212	343356.86	1359572.32	Аналитический метод	0.50	—
209	343358.08	1359571.10	Аналитический метод	0.50	—
213	343379.33	1363867.88	Аналитический метод	0.50	—
214	343381.07	1363867.88	Аналитический метод	0.50	—
215	343381.07	1363869.62	Аналитический метод	0.50	—
216	343379.33	1363869.62	Аналитический метод	0.50	—
213	343379.33	1363867.88	Аналитический метод	0.50	—
217	343398.78	1358283.16	Аналитический метод	0.50	—
218	343400.00	1358284.38	Аналитический метод	0.50	—
219	343398.78	1358285.60	Аналитический метод	0.50	—
220	343397.56	1358284.38	Аналитический метод	0.50	—
217	343398.78	1358283.16	Аналитический метод	0.50	—
221	343436.66	1359122.25	Аналитический метод	0.50	—
222	343437.88	1359123.47	Аналитический метод	0.50	—
223	343436.66	1359124.69	Аналитический метод	0.50	—
224	343435.44	1359123.47	Аналитический метод	0.50	—
221	343436.66	1359122.25	Аналитический метод	0.50	—
225	343470.63	1357588.29	Аналитический метод	0.50	—

ОПИСАНИЕ МЕСТОПОЛОЖЕНИЯ ГРАНИЦ**Публичный сервитут для размещения и эксплуатации МНПП "Уфа-Западное направление"**

(наименование объекта, местоположение границ которого описано)

Сведения о местоположении границ объекта

1	2	3	4	5	6
226	343471.85	1357589.51	Аналитический метод	0.50	—
227	343470.63	1357590.73	Аналитический метод	0.50	—
228	343469.41	1357589.51	Аналитический метод	0.50	—
225	343470.63	1357588.29	Аналитический метод	0.50	—
229	343473.87	1357588.52	Аналитический метод	0.50	—
230	343475.09	1357589.74	Аналитический метод	0.50	—
231	343473.87	1357590.96	Аналитический метод	0.50	—
232	343472.65	1357589.74	Аналитический метод	0.50	—
229	343473.87	1357588.52	Аналитический метод	0.50	—
233	343493.23	1358579.67	Аналитический метод	0.50	—
234	343496.54	1358579.70	Аналитический метод	0.50	—
235	343496.57	1358581.43	Аналитический метод	0.50	—
236	343493.22	1358581.40	Аналитический метод	0.50	—
233	343493.23	1358579.67	Аналитический метод	0.50	—
237	343496.31	1357322.56	Аналитический метод	0.50	—
238	343497.53	1357323.78	Аналитический метод	0.50	—
239	343496.31	1357325.00	Аналитический метод	0.50	—
240	343495.09	1357323.78	Аналитический метод	0.50	—
237	343496.31	1357322.56	Аналитический метод	0.50	—
241	343522.90	1357059.43	Аналитический метод	0.50	—
242	343524.12	1357060.64	Аналитический метод	0.50	—
243	343524.93	1357059.83	Аналитический метод	0.50	—
244	343526.15	1357061.05	Аналитический метод	0.50	—
245	343524.93	1357062.27	Аналитический метод	0.50	—
246	343523.71	1357061.06	Аналитический метод	0.50	—
247	343522.90	1357061.87	Аналитический метод	0.50	—
248	343521.68	1357060.65	Аналитический метод	0.50	—
241	343522.90	1357059.43	Аналитический метод	0.50	—
249	343553.67	1364284.77	Аналитический метод	0.50	—
250	343553.67	1364286.51	Аналитический метод	0.50	—
251	343551.93	1364286.51	Аналитический метод	0.50	—
252	343551.93	1364284.77	Аналитический метод	0.50	—
249	343553.67	1364284.77	Аналитический метод	0.50	—
253	343556.55	1364283.67	Аналитический метод	0.50	—
254	343556.78	1364286.78	Аналитический метод	0.50	—
255	343555.04	1364286.78	Аналитический метод	0.50	—
256	343554.81	1364283.67	Аналитический метод	0.50	—
253	343556.55	1364283.67	Аналитический метод	0.50	—
257	343563.92	1356591.11	Аналитический метод	0.50	—
258	343565.14	1356592.33	Аналитический метод	0.50	—
259	343563.92	1356593.55	Аналитический метод	0.50	—
260	343562.70	1356592.33	Аналитический метод	0.50	—

ОПИСАНИЕ МЕСТОПОЛОЖЕНИЯ ГРАНИЦ**Публичный сервитут для размещения и эксплуатации МНПП "Уфа-Западное направление"**

(наименование объекта, местоположение границ которого описано)

Сведения о местоположении границ объекта

1	2	3	4	5	6
257	343563.92	1356591.11	Аналитический метод	0.50	—
261	343566.45	1356591.36	Аналитический метод	0.50	—
262	343567.67	1356592.58	Аналитический метод	0.50	—
263	343566.45	1356593.80	Аналитический метод	0.50	—
264	343565.23	1356592.58	Аналитический метод	0.50	—
261	343566.45	1356591.36	Аналитический метод	0.50	—
265	343646.52	1355628.95	Аналитический метод	0.50	—
266	343647.74	1355630.17	Аналитический метод	0.50	—
267	343646.52	1355631.39	Аналитический метод	0.50	—
268	343645.30	1355630.17	Аналитический метод	0.50	—
265	343646.52	1355628.95	Аналитический метод	0.50	—
269	343649.61	1355628.92	Аналитический метод	0.50	—
270	343650.83	1355630.14	Аналитический метод	0.50	—
271	343649.61	1355631.36	Аналитический метод	0.50	—
272	343648.39	1355630.14	Аналитический метод	0.50	—
269	343649.61	1355628.92	Аналитический метод	0.50	—
273	343700.05	1364606.83	Аналитический метод	0.50	—
274	343701.27	1364608.05	Аналитический метод	0.50	—
275	343700.05	1364609.27	Аналитический метод	0.50	—
276	343698.83	1364608.05	Аналитический метод	0.50	—
273	343700.05	1364606.83	Аналитический метод	0.50	—
277	343706.72	1355025.24	Аналитический метод	0.50	—
278	343707.94	1355026.46	Аналитический метод	0.50	—
279	343706.72	1355027.68	Аналитический метод	0.50	—
280	343705.50	1355026.46	Аналитический метод	0.50	—
277	343706.72	1355025.24	Аналитический метод	0.50	—
281	343709.50	1355025.39	Аналитический метод	0.50	—
282	343710.72	1355026.61	Аналитический метод	0.50	—
283	343709.50	1355027.83	Аналитический метод	0.50	—
284	343708.28	1355026.61	Аналитический метод	0.50	—
281	343709.50	1355025.39	Аналитический метод	0.50	—
285	343757.91	1364736.92	Аналитический метод	0.50	—
286	343759.13	1364738.14	Аналитический метод	0.50	—
287	343757.91	1364739.36	Аналитический метод	0.50	—
288	343756.69	1364738.14	Аналитический метод	0.50	—
285	343757.91	1364736.92	Аналитический метод	0.50	—
289	343766.30	1354502.60	Аналитический метод	0.50	—
290	343767.52	1354503.82	Аналитический метод	0.50	—
291	343766.30	1354505.04	Аналитический метод	0.50	—
292	343765.08	1354503.82	Аналитический метод	0.50	—
289	343766.30	1354502.60	Аналитический метод	0.50	—

ОПИСАНИЕ МЕСТОПОЛОЖЕНИЯ ГРАНИЦ**Публичный сервитут для размещения и эксплуатации МНПП "Уфа-Западное направление"**

(наименование объекта, местоположение границ которого описано)

Сведения о местоположении границ объекта

1	2	3	4	5	6
293	343768.77	1354503.44	Аналитический метод	0.50	—
294	343769.99	1354504.66	Аналитический метод	0.50	—
295	343768.77	1354505.88	Аналитический метод	0.50	—
296	343767.55	1354504.66	Аналитический метод	0.50	—
293	343768.77	1354503.44	Аналитический метод	0.50	—
297	343804.95	1354174.26	Аналитический метод	0.50	—
298	343806.17	1354175.48	Аналитический метод	0.50	—
299	343804.95	1354176.70	Аналитический метод	0.50	—
300	343803.73	1354175.48	Аналитический метод	0.50	—
297	343804.95	1354174.26	Аналитический метод	0.50	—
301	343867.01	1353673.73	Аналитический метод	0.50	—
302	343868.23	1353674.95	Аналитический метод	0.50	—
303	343867.01	1353676.17	Аналитический метод	0.50	—
304	343865.79	1353674.95	Аналитический метод	0.50	—
301	343867.01	1353673.73	Аналитический метод	0.50	—
305	343870.22	1353673.86	Аналитический метод	0.50	—
306	343871.44	1353675.08	Аналитический метод	0.50	—
307	343870.22	1353676.30	Аналитический метод	0.50	—
308	343869.00	1353675.08	Аналитический метод	0.50	—
305	343870.22	1353673.86	Аналитический метод	0.50	—
309	343932.47	1353129.56	Аналитический метод	0.50	—
310	343933.69	1353130.78	Аналитический метод	0.50	—
311	343932.47	1353132.00	Аналитический метод	0.50	—
312	343931.25	1353130.78	Аналитический метод	0.50	—
309	343932.47	1353129.56	Аналитический метод	0.50	—
313	343936.45	1353107.07	Аналитический метод	0.50	—
314	343937.67	1353108.29	Аналитический метод	0.50	—
315	343936.45	1353109.51	Аналитический метод	0.50	—
316	343935.23	1353108.29	Аналитический метод	0.50	—
313	343936.45	1353107.07	Аналитический метод	0.50	—
317	343950.20	1365156.89	Аналитический метод	0.50	—
318	343951.42	1365158.11	Аналитический метод	0.50	—
319	343950.20	1365159.33	Аналитический метод	0.50	—
320	343948.98	1365158.11	Аналитический метод	0.50	—
317	343950.20	1365156.89	Аналитический метод	0.50	—
321	343953.62	1365155.12	Аналитический метод	0.50	—
322	343954.84	1365156.34	Аналитический метод	0.50	—
323	343954.35	1365156.83	Аналитический метод	0.50	—
324	343955.16	1365157.64	Аналитический метод	0.50	—
325	343953.94	1365158.86	Аналитический метод	0.50	—
326	343952.72	1365157.64	Аналитический метод	0.50	—

ОПИСАНИЕ МЕСТОПОЛОЖЕНИЯ ГРАНИЦ**Публичный сервитут для размещения и эксплуатации МНПП "Уфа-Западное направление"**

(наименование объекта, местоположение границ которого описано)

Сведения о местоположении границ объекта

1	2	3	4	5	6
327	343953.21	1365157.15	Аналитический метод	0.50	—
328	343952.40	1365156.34	Аналитический метод	0.50	—
321	343953.62	1365155.12	Аналитический метод	0.50	—
329	344046.82	1352243.00	Аналитический метод	0.50	—
330	344047.89	1352244.07	Аналитический метод	0.50	—
331	344048.73	1352243.23	Аналитический метод	0.50	—
332	344049.95	1352244.45	Аналитический метод	0.50	—
333	344048.73	1352245.67	Аналитический метод	0.50	—
334	344047.66	1352244.60	Аналитический метод	0.50	—
335	344046.82	1352245.44	Аналитический метод	0.50	—
336	344045.60	1352244.22	Аналитический метод	0.50	—
329	344046.82	1352243.00	Аналитический метод	0.50	—
337	344108.48	1351744.29	Аналитический метод	0.50	—
338	344109.70	1351745.51	Аналитический метод	0.50	—
339	344108.48	1351746.73	Аналитический метод	0.50	—
340	344107.26	1351745.51	Аналитический метод	0.50	—
337	344108.48	1351744.29	Аналитический метод	0.50	—
341	344110.95	1351743.98	Аналитический метод	0.50	—
342	344112.17	1351745.20	Аналитический метод	0.50	—
343	344110.95	1351746.42	Аналитический метод	0.50	—
344	344109.73	1351745.20	Аналитический метод	0.50	—
341	344110.95	1351743.98	Аналитический метод	0.50	—
345	344171.75	1351143.73	Аналитический метод	0.50	—
346	344172.97	1351144.95	Аналитический метод	0.50	—
347	344171.75	1351146.17	Аналитический метод	0.50	—
348	344170.84	1351145.26	Аналитический метод	0.50	—
349	344169.77	1351146.32	Аналитический метод	0.50	—
350	344168.55	1351145.10	Аналитический метод	0.50	—
351	344169.77	1351143.88	Аналитический метод	0.50	—
352	344170.68	1351144.79	Аналитический метод	0.50	—
345	344171.75	1351143.73	Аналитический метод	0.50	—
353	344196.65	1365693.43	Аналитический метод	0.50	—
354	344197.87	1365694.65	Аналитический метод	0.50	—
355	344196.65	1365695.87	Аналитический метод	0.50	—
356	344195.43	1365694.65	Аналитический метод	0.50	—
353	344196.65	1365693.43	Аналитический метод	0.50	—
357	344213.08	1350677.84	Аналитический метод	0.50	—
358	344214.30	1350679.06	Аналитический метод	0.50	—
359	344213.08	1350680.28	Аналитический метод	0.50	—
360	344211.86	1350679.06	Аналитический метод	0.50	—
357	344213.08	1350677.84	Аналитический метод	0.50	—
361	344213.77	1350642.99	Аналитический метод	0.50	—

ОПИСАНИЕ МЕСТОПОЛОЖЕНИЯ ГРАНИЦ**Публичный сервитут для размещения и эксплуатации МНПП "Уфа-Западное направление"**

(наименование объекта, местоположение границ которого описано)

Сведения о местоположении границ объекта

1	2	3	4	5	6
362	344214.99	1350644.21	Аналитический метод	0.50	—
363	344213.77	1350645.43	Аналитический метод	0.50	—
364	344212.55	1350644.21	Аналитический метод	0.50	—
361	344213.77	1350642.99	Аналитический метод	0.50	—
365	344216.77	1350643.14	Аналитический метод	0.50	—
366	344217.99	1350644.36	Аналитический метод	0.50	—
367	344216.77	1350645.58	Аналитический метод	0.50	—
368	344215.55	1350644.36	Аналитический метод	0.50	—
365	344216.77	1350643.14	Аналитический метод	0.50	—
369	344256.37	1350151.07	Аналитический метод	0.50	—
370	344257.59	1350152.29	Аналитический метод	0.50	—
371	344256.37	1350153.51	Аналитический метод	0.50	—
372	344255.15	1350152.29	Аналитический метод	0.50	—
369	344256.37	1350151.07	Аналитический метод	0.50	—
373	344299.81	1349631.71	Аналитический метод	0.50	—
374	344301.03	1349632.93	Аналитический метод	0.50	—
375	344299.81	1349634.15	Аналитический метод	0.50	—
376	344298.59	1349632.93	Аналитический метод	0.50	—
373	344299.81	1349631.71	Аналитический метод	0.50	—
377	344302.29	1349631.71	Аналитический метод	0.50	—
378	344303.51	1349632.93	Аналитический метод	0.50	—
379	344302.29	1349634.15	Аналитический метод	0.50	—
380	344301.07	1349632.93	Аналитический метод	0.50	—
377	344302.29	1349631.71	Аналитический метод	0.50	—
381	344324.78	1349353.32	Аналитический метод	0.50	—
382	344325.65	1349354.19	Аналитический метод	0.50	—
383	344326.35	1349353.50	Аналитический метод	0.50	—
384	344327.57	1349354.72	Аналитический метод	0.50	—
385	344326.35	1349355.94	Аналитический метод	0.50	—
386	344325.48	1349355.07	Аналитический метод	0.50	—
387	344324.78	1349355.76	Аналитический метод	0.50	—
388	344323.56	1349354.54	Аналитический метод	0.50	—
381	344324.78	1349353.32	Аналитический метод	0.50	—
389	344346.57	1349180.06	Аналитический метод	0.50	—
390	344347.79	1349181.28	Аналитический метод	0.50	—
391	344346.57	1349182.50	Аналитический метод	0.50	—
392	344345.35	1349181.28	Аналитический метод	0.50	—
389	344346.57	1349180.06	Аналитический метод	0.50	—
393	344378.92	1366069.99	Аналитический метод	0.50	—
394	344380.14	1366071.21	Аналитический метод	0.50	—
395	344379.71	1366071.65	Аналитический метод	0.50	—
396	344380.51	1366072.45	Аналитический метод	0.50	—

ОПИСАНИЕ МЕСТОПОЛОЖЕНИЯ ГРАНИЦ**Публичный сервитут для размещения и эксплуатации МНПП "Уфа-Западное направление"**

(наименование объекта, местоположение границ которого описано)

Сведения о местоположении границ объекта

1	2	3	4	5	6
397	344379.29	1366073.67	Аналитический метод	0.50	—
398	344379.11	1366073.50	Аналитический метод	0.50	—
399	344377.97	1366074.64	Аналитический метод	0.50	—
400	344376.75	1366073.42	Аналитический метод	0.50	—
401	344378.33	1366071.84	Аналитический метод	0.50	—
402	344377.70	1366071.21	Аналитический метод	0.50	—
393	344378.92	1366069.99	Аналитический метод	0.50	—
403	344396.59	1366101.44	Аналитический метод	0.50	—
404	344397.30	1366103.31	Аналитический метод	0.50	—
405	344392.58	1366105.11	Аналитический метод	0.50	—
406	344391.87	1366103.24	Аналитический метод	0.50	—
403	344396.59	1366101.44	Аналитический метод	0.50	—
407	344400.78	1366114.41	Аналитический метод	0.50	—
408	344402.00	1366115.63	Аналитический метод	0.50	—
409	344400.78	1366116.85	Аналитический метод	0.50	—
410	344399.56	1366115.63	Аналитический метод	0.50	—
407	344400.78	1366114.41	Аналитический метод	0.50	—
411	344409.35	1366135.28	Аналитический метод	0.50	—
412	344410.57	1366136.50	Аналитический метод	0.50	—
413	344409.90	1366137.17	Аналитический метод	0.50	—
414	344410.36	1366137.63	Аналитический метод	0.50	—
415	344409.14	1366138.85	Аналитический метод	0.50	—
416	344407.92	1366137.63	Аналитический метод	0.50	—
417	344408.59	1366136.96	Аналитический метод	0.50	—
418	344408.13	1366136.50	Аналитический метод	0.50	—
411	344409.35	1366135.28	Аналитический метод	0.50	—
419	344414.98	1366146.83	Аналитический метод	0.50	—
420	344415.69	1366148.70	Аналитический метод	0.50	—
421	344410.93	1366150.51	Аналитический метод	0.50	—
422	344410.22	1366148.64	Аналитический метод	0.50	—
419	344414.98	1366146.83	Аналитический метод	0.50	—
423	344438.43	1366204.50	Аналитический метод	0.50	—
424	344439.65	1366205.72	Аналитический метод	0.50	—
425	344438.43	1366206.94	Аналитический метод	0.50	—
426	344437.21	1366205.72	Аналитический метод	0.50	—
423	344438.43	1366204.50	Аналитический метод	0.50	—
427	344483.59	1366301.30	Аналитический метод	0.50	—
428	344484.81	1366302.52	Аналитический метод	0.50	—
429	344483.59	1366303.74	Аналитический метод	0.50	—
430	344482.37	1366302.52	Аналитический метод	0.50	—
427	344483.59	1366301.30	Аналитический метод	0.50	—
431	344526.07	1348837.64	Аналитический метод	0.50	—

ОПИСАНИЕ МЕСТОПОЛОЖЕНИЯ ГРАНИЦ**Публичный сервитут для размещения и эксплуатации МНПП "Уфа-Западное направление"**

(наименование объекта, местоположение границ которого описано)

Сведения о местоположении границ объекта

1	2	3	4	5	6
432	344527.29	1348838.86	Аналитический метод	0.50	—
433	344526.73	1348839.42	Аналитический метод	0.50	—
434	344527.70	1348840.39	Аналитический метод	0.50	—
435	344526.48	1348841.61	Аналитический метод	0.50	—
436	344525.26	1348840.39	Аналитический метод	0.50	—
437	344525.82	1348839.83	Аналитический метод	0.50	—
438	344524.85	1348838.86	Аналитический метод	0.50	—
431	344526.07	1348837.64	Аналитический метод	0.50	—
439	344539.52	1348840.42	Аналитический метод	0.50	—
440	344546.71	1348844.24	Аналитический метод	0.50	—
441	344542.82	1348851.57	Аналитический метод	0.50	—
442	344535.63	1348847.76	Аналитический метод	0.50	—
443	344537.16	1348844.87	Аналитический метод	0.50	—
444	344537.63	1348841.72	Аналитический метод	0.50	—
445	344538.74	1348841.89	Аналитический метод	0.50	—
439	344539.52	1348840.42	Аналитический метод	0.50	—
446	344636.49	1366627.01	Аналитический метод	0.50	—
447	344637.71	1366628.23	Аналитический метод	0.50	—
448	344636.49	1366629.45	Аналитический метод	0.50	—
449	344635.27	1366628.23	Аналитический метод	0.50	—
446	344636.49	1366627.01	Аналитический метод	0.50	—
450	344639.53	1366625.67	Аналитический метод	0.50	—
451	344640.75	1366626.89	Аналитический метод	0.50	—
452	344639.53	1366628.11	Аналитический метод	0.50	—
453	344638.31	1366626.89	Аналитический метод	0.50	—
450	344639.53	1366625.67	Аналитический метод	0.50	—
454	344772.70	1348443.49	Аналитический метод	0.50	—
455	344773.92	1348444.71	Аналитический метод	0.50	—
456	344772.70	1348445.93	Аналитический метод	0.50	—
457	344771.48	1348444.71	Аналитический метод	0.50	—
454	344772.70	1348443.49	Аналитический метод	0.50	—
458	344774.62	1348444.75	Аналитический метод	0.50	—
459	344775.84	1348445.97	Аналитический метод	0.50	—
460	344774.62	1348447.19	Аналитический метод	0.50	—
461	344773.40	1348445.97	Аналитический метод	0.50	—
458	344774.62	1348444.75	Аналитический метод	0.50	—
462	344794.36	1366961.45	Аналитический метод	0.50	—
463	344795.58	1366962.67	Аналитический метод	0.50	—
464	344794.36	1366963.89	Аналитический метод	0.50	—
465	344793.14	1366962.67	Аналитический метод	0.50	—
462	344794.36	1366961.45	Аналитический метод	0.50	—
466	344908.76	1367189.76	Аналитический метод	0.50	—

ОПИСАНИЕ МЕСТОПОЛОЖЕНИЯ ГРАНИЦ**Публичный сервитут для размещения и эксплуатации МНПП "Уфа-Западное направление"**

(наименование объекта, местоположение границ которого описано)

Сведения о местоположении границ объекта

1	2	3	4	5	6
467	344909.98	1367190.98	Аналитический метод	0.50	—
468	344908.76	1367192.20	Аналитический метод	0.50	—
469	344907.54	1367190.98	Аналитический метод	0.50	—
466	344908.76	1367189.76	Аналитический метод	0.50	—
470	344919.77	1367211.83	Аналитический метод	0.50	—
471	344920.99	1367213.05	Аналитический метод	0.50	—
472	344919.77	1367214.27	Аналитический метод	0.50	—
473	344918.55	1367213.05	Аналитический метод	0.50	—
470	344919.77	1367211.83	Аналитический метод	0.50	—
474	344922.79	1347984.36	Аналитический метод	0.50	—
475	344924.52	1347984.49	Аналитический метод	0.50	—
476	344924.39	1347986.22	Аналитический метод	0.50	—
477	344922.66	1347986.09	Аналитический метод	0.50	—
474	344922.79	1347984.36	Аналитический метод	0.50	—
478	344925.14	1347984.37	Аналитический метод	0.50	—
479	344926.87	1347984.50	Аналитический метод	0.50	—
480	344926.74	1347986.23	Аналитический метод	0.50	—
481	344925.01	1347986.10	Аналитический метод	0.50	—
478	344925.14	1347984.37	Аналитический метод	0.50	—
482	344961.00	1367293.24	Аналитический метод	0.50	—
483	344962.22	1367294.46	Аналитический метод	0.50	—
484	344961.00	1367295.68	Аналитический метод	0.50	—
485	344959.78	1367294.46	Аналитический метод	0.50	—
482	344961.00	1367293.24	Аналитический метод	0.50	—
486	344962.79	1367292.23	Аналитический метод	0.50	—
487	344964.01	1367293.45	Аналитический метод	0.50	—
488	344962.79	1367294.67	Аналитический метод	0.50	—
489	344961.57	1367293.45	Аналитический метод	0.50	—
486	344962.79	1367292.23	Аналитический метод	0.50	—
490	344993.37	1347251.32	Аналитический метод	0.50	—
491	344994.59	1347252.54	Аналитический метод	0.50	—
492	344993.37	1347253.76	Аналитический метод	0.50	—
493	344992.15	1347252.54	Аналитический метод	0.50	—
490	344993.37	1347251.32	Аналитический метод	0.50	—
494	345002.49	1347133.96	Аналитический метод	0.50	—
495	345010.18	1347134.50	Аналитический метод	0.50	—
496	345009.51	1347142.10	Аналитический метод	0.50	—
497	345001.82	1347141.56	Аналитический метод	0.50	—
494	345002.49	1347133.96	Аналитический метод	0.50	—
498	345033.87	1346588.19	Аналитический метод	0.50	—
499	345035.09	1346589.41	Аналитический метод	0.50	—

ОПИСАНИЕ МЕСТОПОЛОЖЕНИЯ ГРАНИЦ**Публичный сервитут для размещения и эксплуатации МНПП "Уфа-Западное направление"**

(наименование объекта, местоположение границ которого описано)

Сведения о местоположении границ объекта

1	2	3	4	5	6
500	345033.87	1346590.63	Аналитический метод	0.50	—
501	345032.65	1346589.41	Аналитический метод	0.50	—
498	345033.87	1346588.19	Аналитический метод	0.50	—
502	345036.87	1346588.02	Аналитический метод	0.50	—
503	345038.09	1346589.24	Аналитический метод	0.50	—
504	345036.87	1346590.46	Аналитический метод	0.50	—
505	345035.65	1346589.24	Аналитический метод	0.50	—
502	345036.87	1346588.02	Аналитический метод	0.50	—
506	345073.28	1346078.13	Аналитический метод	0.50	—
507	345074.50	1346079.35	Аналитический метод	0.50	—
508	345073.28	1346080.57	Аналитический метод	0.50	—
509	345072.06	1346079.35	Аналитический метод	0.50	—
506	345073.28	1346078.13	Аналитический метод	0.50	—
510	345078.95	1346077.96	Аналитический метод	0.50	—
511	345080.17	1346079.18	Аналитический метод	0.50	—
512	345078.95	1346080.40	Аналитический метод	0.50	—
513	345077.73	1346079.18	Аналитический метод	0.50	—
510	345078.95	1346077.96	Аналитический метод	0.50	—
514	345101.11	1367552.43	Аналитический метод	0.50	—
515	345102.33	1367553.65	Аналитический метод	0.50	—
516	345101.11	1367554.87	Аналитический метод	0.50	—
517	345099.89	1367553.65	Аналитический метод	0.50	—
514	345101.11	1367552.43	Аналитический метод	0.50	—
518	345103.44	1345728.16	Аналитический метод	0.50	—
519	345104.66	1345729.38	Аналитический метод	0.50	—
520	345103.44	1345730.60	Аналитический метод	0.50	—
521	345102.22	1345729.38	Аналитический метод	0.50	—
518	345103.44	1345728.16	Аналитический метод	0.50	—
522	345105.68	1345728.66	Аналитический метод	0.50	—
523	345106.90	1345729.88	Аналитический метод	0.50	—
524	345105.68	1345731.10	Аналитический метод	0.50	—
525	345104.46	1345729.88	Аналитический метод	0.50	—
522	345105.68	1345728.66	Аналитический метод	0.50	—
526	345152.07	1345179.01	Аналитический метод	0.50	—
527	345153.29	1345180.23	Аналитический метод	0.50	—
528	345152.07	1345181.45	Аналитический метод	0.50	—
529	345150.85	1345180.23	Аналитический метод	0.50	—
526	345152.07	1345179.01	Аналитический метод	0.50	—
530	345182.54	1367701.06	Аналитический метод	0.50	—
531	345183.76	1367702.28	Аналитический метод	0.50	—
532	345182.54	1367703.50	Аналитический метод	0.50	—

ОПИСАНИЕ МЕСТОПОЛОЖЕНИЯ ГРАНИЦ**Публичный сервитут для размещения и эксплуатации МНПП "Уфа-Западное направление"**

(наименование объекта, местоположение границ которого описано)

Сведения о местоположении границ объекта

1	2	3	4	5	6
533	345181.32	1367702.28	Аналитический метод	0.50	—
530	345182.54	1367701.06	Аналитический метод	0.50	—
534	345184.54	1367703.29	Аналитический метод	0.50	—
535	345185.76	1367704.51	Аналитический метод	0.50	—
536	345184.54	1367705.73	Аналитический метод	0.50	—
537	345183.32	1367704.51	Аналитический метод	0.50	—
534	345184.54	1367703.29	Аналитический метод	0.50	—
538	345191.36	1367709.68	Аналитический метод	0.50	—
539	345192.53	1367711.31	Аналитический метод	0.50	—
540	345188.41	1367714.26	Аналитический метод	0.50	—
541	345187.24	1367712.63	Аналитический метод	0.50	—
538	345191.36	1367709.68	Аналитический метод	0.50	—
542	345205.61	1344614.34	Аналитический метод	0.50	—
543	345206.75	1344615.48	Аналитический метод	0.50	—
544	345207.59	1344614.64	Аналитический метод	0.50	—
545	345208.81	1344615.86	Аналитический метод	0.50	—
546	345207.59	1344617.08	Аналитический метод	0.50	—
547	345206.45	1344615.94	Аналитический метод	0.50	—
548	345205.61	1344616.78	Аналитический метод	0.50	—
549	345204.39	1344615.56	Аналитический метод	0.50	—
542	345205.61	1344614.34	Аналитический метод	0.50	—
550	345223.21	1367759.57	Аналитический метод	0.50	—
551	345224.14	1367761.34	Аналитический метод	0.50	—
552	345219.69	1367763.69	Аналитический метод	0.50	—
553	345218.76	1367761.92	Аналитический метод	0.50	—
550	345223.21	1367759.57	Аналитический метод	0.50	—
554	345221.78	1344529.92	Аналитический метод	0.50	—
555	345223.00	1344531.14	Аналитический метод	0.50	—
556	345221.78	1344532.36	Аналитический метод	0.50	—
557	345220.56	1344531.14	Аналитический метод	0.50	—
554	345221.78	1344529.92	Аналитический метод	0.50	—
558	345223.22	1344520.91	Аналитический метод	0.50	—
559	345224.44	1344522.13	Аналитический метод	0.50	—
560	345223.22	1344523.35	Аналитический метод	0.50	—
561	345222.00	1344522.13	Аналитический метод	0.50	—
558	345223.22	1344520.91	Аналитический метод	0.50	—
562	345234.72	1367789.50	Аналитический метод	0.50	—
563	345235.94	1367790.72	Аналитический метод	0.50	—
564	345234.72	1367791.94	Аналитический метод	0.50	—
565	345233.50	1367790.72	Аналитический метод	0.50	—
562	345234.72	1367789.50	Аналитический метод	0.50	—

ОПИСАНИЕ МЕСТОПОЛОЖЕНИЯ ГРАНИЦ**Публичный сервитут для размещения и эксплуатации МНПП "Уфа-Западное направление"**

(наименование объекта, местоположение границ которого описано)

Сведения о местоположении границ объекта

1	2	3	4	5	6
566	345236.08	1367788.32	Аналитический метод	0.50	—
567	345237.30	1367789.54	Аналитический метод	0.50	—
568	345236.08	1367790.76	Аналитический метод	0.50	—
569	345234.86	1367789.54	Аналитический метод	0.50	—
566	345236.08	1367788.32	Аналитический метод	0.50	—
570	345258.78	1344209.64	Аналитический метод	0.50	—
571	345260.00	1344210.86	Аналитический метод	0.50	—
572	345258.78	1344212.08	Аналитический метод	0.50	—
573	345257.56	1344210.86	Аналитический метод	0.50	—
570	345258.78	1344209.64	Аналитический метод	0.50	—
574	345265.89	1344211.09	Аналитический метод	0.50	—
575	345267.11	1344212.31	Аналитический метод	0.50	—
576	345265.89	1344213.53	Аналитический метод	0.50	—
577	345264.67	1344212.31	Аналитический метод	0.50	—
574	345265.89	1344211.09	Аналитический метод	0.50	—
578	345306.05	1343612.11	Аналитический метод	0.50	—
579	345307.27	1343613.33	Аналитический метод	0.50	—
580	345306.05	1343614.55	Аналитический метод	0.50	—
581	345304.83	1343613.33	Аналитический метод	0.50	—
578	345306.05	1343612.11	Аналитический метод	0.50	—
582	345308.51	1343612.22	Аналитический метод	0.50	—
583	345309.73	1343613.44	Аналитический метод	0.50	—
584	345308.51	1343614.66	Аналитический метод	0.50	—
585	345307.29	1343613.44	Аналитический метод	0.50	—
582	345308.51	1343612.22	Аналитический метод	0.50	—
586	345325.35	1343346.44	Аналитический метод	0.50	—
587	345326.57	1343347.66	Аналитический метод	0.50	—
588	345325.35	1343348.88	Аналитический метод	0.50	—
589	345324.13	1343347.66	Аналитический метод	0.50	—
586	345325.35	1343346.44	Аналитический метод	0.50	—
590	345416.93	1343255.94	Аналитический метод	0.50	—
591	345424.04	1343264.03	Аналитический метод	0.50	—
592	345412.98	1343274.18	Аналитический метод	0.50	—
593	345405.87	1343266.09	Аналитический метод	0.50	—
590	345416.93	1343255.94	Аналитический метод	0.50	—
594	345420.91	1368330.92	Аналитический метод	0.50	—
595	345422.13	1368332.14	Аналитический метод	0.50	—
596	345420.91	1368333.36	Аналитический метод	0.50	—
597	345419.69	1368332.14	Аналитический метод	0.50	—
594	345420.91	1368330.92	Аналитический метод	0.50	—
598	345423.24	1368329.12	Аналитический метод	0.50	—

ОПИСАНИЕ МЕСТОПОЛОЖЕНИЯ ГРАНИЦ**Публичный сервитут для размещения и эксплуатации МНПП "Уфа-Западное направление"**

(наименование объекта, местоположение границ которого описано)

Сведения о местоположении границ объекта

1	2	3	4	5	6
599	345424.46	1368330.34	Аналитический метод	0.50	—
600	345423.24	1368331.56	Аналитический метод	0.50	—
601	345422.02	1368330.34	Аналитический метод	0.50	—
598	345423.24	1368329.12	Аналитический метод	0.50	—
602	345555.42	1368656.09	Аналитический метод	0.50	—
603	345556.64	1368657.31	Аналитический метод	0.50	—
604	345555.42	1368658.53	Аналитический метод	0.50	—
605	345554.70	1368657.81	Аналитический метод	0.50	—
606	345553.54	1368658.97	Аналитический метод	0.50	—
607	345552.32	1368657.75	Аналитический метод	0.50	—
608	345553.54	1368656.53	Аналитический метод	0.50	—
609	345554.26	1368657.25	Аналитический метод	0.50	—
602	345555.42	1368656.09	Аналитический метод	0.50	—
610	345609.61	1368781.15	Аналитический метод	0.50	—
611	345609.64	1368782.88	Аналитический метод	0.50	—
612	345607.91	1368782.91	Аналитический метод	0.50	—
613	345607.88	1368781.18	Аналитический метод	0.50	—
610	345609.61	1368781.15	Аналитический метод	0.50	—
614	345618.03	1368781.51	Аналитический метод	0.50	—
615	345618.12	1368786.54	Аналитический метод	0.50	—
616	345618.58	1368786.95	Аналитический метод	0.50	—
617	345618.14	1368787.44	Аналитический метод	0.50	—
618	345618.18	1368789.67	Аналитический метод	0.50	—
619	345616.13	1368789.71	Аналитический метод	0.50	—
620	345614.04	1368792.06	Аналитический метод	0.50	—
621	345612.55	1368790.73	Аналитический метод	0.50	—
622	345613.41	1368789.76	Аналитический метод	0.50	—
623	345610.02	1368789.83	Аналитический метод	0.50	—
624	345609.86	1368781.67	Аналитический метод	0.50	—
614	345618.03	1368781.51	Аналитический метод	0.50	—
625	345720.39	1342986.97	Аналитический метод	0.50	—
626	345721.61	1342988.19	Аналитический метод	0.50	—
627	345720.39	1342989.41	Аналитический метод	0.50	—
628	345719.17	1342988.19	Аналитический метод	0.50	—
625	345720.39	1342986.97	Аналитический метод	0.50	—
629	345868.47	1342833.80	Аналитический метод	0.50	—
630	345869.69	1342835.02	Аналитический метод	0.50	—
631	345868.47	1342836.24	Аналитический метод	0.50	—
632	345867.25	1342835.02	Аналитический метод	0.50	—
629	345868.47	1342833.80	Аналитический метод	0.50	—
633	345896.52	1369418.35	Аналитический метод	0.50	—
634	345897.74	1369419.57	Аналитический метод	0.50	—
635	345896.52	1369420.79	Аналитический метод	0.50	—

ОПИСАНИЕ МЕСТОПОЛОЖЕНИЯ ГРАНИЦ**Публичный сервитут для размещения и эксплуатации МНПП "Уфа-Западное направление"**

(наименование объекта, местоположение границ которого описано)

Сведения о местоположении границ объекта

1	2	3	4	5	6
636	345895.30	1369419.57	Аналитический метод	0.50	—
633	345896.52	1369418.35	Аналитический метод	0.50	—
637	345905.58	1342307.95	Аналитический метод	0.50	—
638	345906.80	1342309.17	Аналитический метод	0.50	—
639	345905.58	1342310.39	Аналитический метод	0.50	—
640	345904.36	1342309.17	Аналитический метод	0.50	—
637	345905.58	1342307.95	Аналитический метод	0.50	—
641	345911.36	1342252.16	Аналитический метод	0.50	—
642	345912.58	1342253.38	Аналитический метод	0.50	—
643	345911.36	1342254.60	Аналитический метод	0.50	—
644	345910.14	1342253.38	Аналитический метод	0.50	—
641	345911.36	1342252.16	Аналитический метод	0.50	—
645	345934.52	1341865.57	Аналитический метод	0.50	—
646	345935.62	1341866.67	Аналитический метод	0.50	—
647	345936.51	1341865.79	Аналитический метод	0.50	—
648	345937.73	1341867.01	Аналитический метод	0.50	—
649	345936.51	1341868.23	Аналитический метод	0.50	—
650	345935.41	1341867.13	Аналитический метод	0.50	—
651	345934.52	1341868.01	Аналитический метод	0.50	—
652	345933.30	1341866.79	Аналитический метод	0.50	—
645	345934.52	1341865.57	Аналитический метод	0.50	—
653	345969.58	1341379.32	Аналитический метод	0.50	—
654	345970.80	1341380.54	Аналитический метод	0.50	—
655	345969.58	1341381.76	Аналитический метод	0.50	—
656	345968.36	1341380.54	Аналитический метод	0.50	—
653	345969.58	1341379.32	Аналитический метод	0.50	—
657	346005.49	1340883.29	Аналитический метод	0.50	—
658	346006.71	1340884.51	Аналитический метод	0.50	—
659	346005.49	1340885.73	Аналитический метод	0.50	—
660	346004.27	1340884.51	Аналитический метод	0.50	—
657	346005.49	1340883.29	Аналитический метод	0.50	—
661	346006.30	1340872.82	Аналитический метод	0.50	—
662	346007.52	1340874.04	Аналитический метод	0.50	—
663	346006.49	1340875.08	Аналитический метод	0.50	—
664	346007.43	1340876.02	Аналитический метод	0.50	—
665	346006.21	1340877.24	Аналитический метод	0.50	—
666	346004.99	1340876.02	Аналитический метод	0.50	—
667	346006.02	1340874.99	Аналитический метод	0.50	—
668	346005.08	1340874.04	Аналитический метод	0.50	—
661	346006.30	1340872.82	Аналитический метод	0.50	—
669	346007.07	1340865.45	Аналитический метод	0.50	—
670	346008.29	1340866.67	Аналитический метод	0.50	—

ОПИСАНИЕ МЕСТОПОЛОЖЕНИЯ ГРАНИЦ**Публичный сервитут для размещения и эксплуатации МНПП "Уфа-Западное направление"**

(наименование объекта, местоположение границ которого описано)

Сведения о местоположении границ объекта

1	2	3	4	5	6
671	346007.07	1340867.89	Аналитический метод	0.50	—
672	346005.85	1340866.67	Аналитический метод	0.50	—
669	346007.07	1340865.45	Аналитический метод	0.50	—
673	346010.21	1340872.76	Аналитический метод	0.50	—
674	346011.43	1340873.98	Аналитический метод	0.50	—
675	346010.21	1340875.20	Аналитический метод	0.50	—
676	346008.99	1340873.98	Аналитический метод	0.50	—
673	346010.21	1340872.76	Аналитический метод	0.50	—
677	346200.65	1339716.63	Аналитический метод	0.50	—
678	346201.87	1339717.85	Аналитический метод	0.50	—
679	346200.65	1339719.07	Аналитический метод	0.50	—
680	346199.43	1339717.85	Аналитический метод	0.50	—
677	346200.65	1339716.63	Аналитический метод	0.50	—
681	346213.38	1339712.02	Аналитический метод	0.50	—
682	346215.37	1339712.19	Аналитический метод	0.50	—
683	346214.90	1339717.60	Аналитический метод	0.50	—
684	346219.42	1339718.68	Аналитический метод	0.50	—
685	346218.07	1339726.73	Аналитический метод	0.50	—
686	346210.18	1339724.85	Аналитический метод	0.50	—
687	346211.53	1339716.80	Аналитический метод	0.50	—
688	346212.93	1339717.13	Аналитический метод	0.50	—
681	346213.38	1339712.02	Аналитический метод	0.50	—
689	346240.62	1370037.33	Аналитический метод	0.50	—
690	346241.84	1370038.55	Аналитический метод	0.50	—
691	346240.62	1370039.77	Аналитический метод	0.50	—
692	346239.40	1370038.55	Аналитический метод	0.50	—
689	346240.62	1370037.33	Аналитический метод	0.50	—
693	346252.43	1370028.78	Аналитический метод	0.50	—
694	346253.65	1370030.00	Аналитический метод	0.50	—
695	346252.43	1370031.22	Аналитический метод	0.50	—
696	346251.21	1370030.00	Аналитический метод	0.50	—
693	346252.43	1370028.78	Аналитический метод	0.50	—
697	346255.22	1370041.53	Аналитический метод	0.50	—
698	346256.44	1370042.75	Аналитический метод	0.50	—
699	346255.22	1370043.97	Аналитический метод	0.50	—
700	346254.00	1370042.75	Аналитический метод	0.50	—
697	346255.22	1370041.53	Аналитический метод	0.50	—
701	346275.56	1370050.55	Аналитический метод	0.50	—
702	346276.78	1370051.77	Аналитический метод	0.50	—
703	346275.56	1370052.99	Аналитический метод	0.50	—
704	346274.34	1370051.77	Аналитический метод	0.50	—
701	346275.56	1370050.55	Аналитический метод	0.50	—

ОПИСАНИЕ МЕСТОПОЛОЖЕНИЯ ГРАНИЦ**Публичный сервитут для размещения и эксплуатации МНПП "Уфа-Западное направление"**

(наименование объекта, местоположение границ которого описано)

Сведения о местоположении границ объекта

1	2	3	4	5	6
705	346278.93	1370042.77	Аналитический метод	0.50	—
706	346280.15	1370043.99	Аналитический метод	0.50	—
707	346278.93	1370045.21	Аналитический метод	0.50	—
708	346277.71	1370043.99	Аналитический метод	0.50	—
705	346278.93	1370042.77	Аналитический метод	0.50	—
709	346561.98	1339712.51	Аналитический метод	0.50	—
710	346563.20	1339713.73	Аналитический метод	0.50	—
711	346561.98	1339714.95	Аналитический метод	0.50	—
712	346560.76	1339713.73	Аналитический метод	0.50	—
709	346561.98	1339712.51	Аналитический метод	0.50	—
713	346588.79	1370195.51	Аналитический метод	0.50	—
714	346590.01	1370196.73	Аналитический метод	0.50	—
715	346588.79	1370197.95	Аналитический метод	0.50	—
716	346587.57	1370196.73	Аналитический метод	0.50	—
713	346588.79	1370195.51	Аналитический метод	0.50	—
717	346591.52	1370182.37	Аналитический метод	0.50	—
718	346593.07	1370183.14	Аналитический метод	0.50	—
719	346592.30	1370184.69	Аналитический метод	0.50	—
720	346590.75	1370183.92	Аналитический метод	0.50	—
717	346591.52	1370182.37	Аналитический метод	0.50	—
721	346873.89	1370226.80	Аналитический метод	0.50	—
722	346883.50	1370227.42	Аналитический метод	0.50	—
723	346883.24	1370237.18	Аналитический метод	0.50	—
724	346873.63	1370236.56	Аналитический метод	0.50	—
721	346873.89	1370226.80	Аналитический метод	0.50	—
725	346904.81	1370234.28	Аналитический метод	0.50	—
726	346906.03	1370235.50	Аналитический метод	0.50	—
727	346904.81	1370236.72	Аналитический метод	0.50	—
728	346903.59	1370235.50	Аналитический метод	0.50	—
725	346904.81	1370234.28	Аналитический метод	0.50	—
729	346958.88	1339744.85	Аналитический метод	0.50	—
730	346960.10	1339746.07	Аналитический метод	0.50	—
731	346958.88	1339747.29	Аналитический метод	0.50	—
732	346957.66	1339746.07	Аналитический метод	0.50	—
729	346958.88	1339744.85	Аналитический метод	0.50	—
733	346959.05	1339742.31	Аналитический метод	0.50	—
734	346960.27	1339743.53	Аналитический метод	0.50	—
735	346959.05	1339744.75	Аналитический метод	0.50	—
736	346957.83	1339743.53	Аналитический метод	0.50	—
733	346959.05	1339742.31	Аналитический метод	0.50	—

ОПИСАНИЕ МЕСТОПОЛОЖЕНИЯ ГРАНИЦ**Публичный сервитут для размещения и эксплуатации МНПП "Уфа-Западное направление"**

(наименование объекта, местоположение границ которого описано)

Сведения о местоположении границ объекта

1	2	3	4	5	6
737	347043.18	1370254.70	Аналитический метод	0.50	—
738	347044.40	1370255.92	Аналитический метод	0.50	—
739	347043.18	1370257.14	Аналитический метод	0.50	—
740	347041.96	1370255.92	Аналитический метод	0.50	—
737	347043.18	1370254.70	Аналитический метод	0.50	—
741	347043.67	1370252.07	Аналитический метод	0.50	—
742	347044.89	1370253.29	Аналитический метод	0.50	—
743	347043.67	1370254.51	Аналитический метод	0.50	—
744	347042.45	1370253.29	Аналитический метод	0.50	—
741	347043.67	1370252.07	Аналитический метод	0.50	—
745	347351.92	1339773.11	Аналитический метод	0.50	—
746	347360.95	1339779.96	Аналитический метод	0.50	—
747	347350.33	1339783.24	Аналитический метод	0.50	—
745	347351.92	1339773.11	Аналитический метод	0.50	—
748	347503.92	1339789.09	Аналитический метод	0.50	—
749	347505.14	1339790.31	Аналитический метод	0.50	—
750	347503.92	1339791.53	Аналитический метод	0.50	—
751	347502.70	1339790.31	Аналитический метод	0.50	—
748	347503.92	1339789.09	Аналитический метод	0.50	—
752	347504.02	1339786.46	Аналитический метод	0.50	—
753	347505.24	1339787.68	Аналитический метод	0.50	—
754	347504.02	1339788.90	Аналитический метод	0.50	—
755	347502.80	1339787.68	Аналитический метод	0.50	—
752	347504.02	1339786.46	Аналитический метод	0.50	—
756	347519.47	1370312.17	Аналитический метод	0.50	—
757	347520.69	1370313.39	Аналитический метод	0.50	—
758	347519.47	1370314.61	Аналитический метод	0.50	—
759	347518.25	1370313.39	Аналитический метод	0.50	—
756	347519.47	1370312.17	Аналитический метод	0.50	—
760	347520.58	1370314.18	Аналитический метод	0.50	—
761	347521.80	1370315.40	Аналитический метод	0.50	—
762	347520.58	1370316.62	Аналитический метод	0.50	—
763	347519.36	1370315.40	Аналитический метод	0.50	—
760	347520.58	1370314.18	Аналитический метод	0.50	—
764	347953.38	1339825.76	Аналитический метод	0.50	—
765	347954.60	1339826.98	Аналитический метод	0.50	—
766	347953.38	1339828.20	Аналитический метод	0.50	—
767	347952.16	1339826.98	Аналитический метод	0.50	—
764	347953.38	1339825.76	Аналитический метод	0.50	—
768	348172.87	1339835.92	Аналитический метод	0.50	—
769	348182.07	1339841.90	Аналитический метод	0.50	—

ОПИСАНИЕ МЕСТОПОЛОЖЕНИЯ ГРАНИЦ**Публичный сервитут для размещения и эксплуатации МНПП "Уфа-Западное направление"**

(наименование объекта, местоположение границ которого описано)

Сведения о местоположении границ объекта

1	2	3	4	5	6
770	348171.49	1339845.99	Аналитический метод	0.50	—
768	348172.87	1339835.92	Аналитический метод	0.50	—
771	348200.97	1370404.17	Аналитический метод	0.50	—
772	348202.19	1370405.39	Аналитический метод	0.50	—
773	348200.97	1370406.61	Аналитический метод	0.50	—
774	348199.75	1370405.39	Аналитический метод	0.50	—
771	348200.97	1370404.17	Аналитический метод	0.50	—
775	348201.36	1370400.48	Аналитический метод	0.50	—
776	348202.58	1370401.70	Аналитический метод	0.50	—
777	348201.36	1370402.92	Аналитический метод	0.50	—
778	348200.14	1370401.70	Аналитический метод	0.50	—
775	348201.36	1370400.48	Аналитический метод	0.50	—
779	348558.62	1339868.20	Аналитический метод	0.50	—
780	348559.84	1339869.42	Аналитический метод	0.50	—
781	348558.62	1339870.64	Аналитический метод	0.50	—
782	348557.40	1339869.42	Аналитический метод	0.50	—
779	348558.62	1339868.20	Аналитический метод	0.50	—
783	348750.32	1370480.05	Аналитический метод	0.50	—
784	348751.54	1370481.27	Аналитический метод	0.50	—
785	348750.32	1370482.49	Аналитический метод	0.50	—
786	348749.10	1370481.27	Аналитический метод	0.50	—
783	348750.32	1370480.05	Аналитический метод	0.50	—
787	348923.10	1339888.61	Аналитический метод	0.50	—
788	348924.83	1339888.72	Аналитический метод	0.50	—
789	348924.72	1339890.45	Аналитический метод	0.50	—
790	348922.99	1339890.34	Аналитический метод	0.50	—
787	348923.10	1339888.61	Аналитический метод	0.50	—
791	348923.12	1339890.84	Аналитический метод	0.50	—
792	348924.85	1339890.95	Аналитический метод	0.50	—
793	348924.74	1339892.68	Аналитический метод	0.50	—
794	348923.01	1339892.57	Аналитический метод	0.50	—
791	348923.12	1339890.84	Аналитический метод	0.50	—
795	348941.24	1339880.08	Аналитический метод	0.50	—
796	348942.46	1339881.30	Аналитический метод	0.50	—
797	348941.24	1339882.52	Аналитический метод	0.50	—
798	348940.02	1339881.30	Аналитический метод	0.50	—
795	348941.24	1339880.08	Аналитический метод	0.50	—
799	349417.37	1370563.59	Аналитический метод	0.50	—
800	349418.59	1370564.81	Аналитический метод	0.50	—
801	349417.37	1370566.03	Аналитический метод	0.50	—
802	349416.15	1370564.81	Аналитический метод	0.50	—

ОПИСАНИЕ МЕСТОПОЛОЖЕНИЯ ГРАНИЦ**Публичный сервитут для размещения и эксплуатации МНПП "Уфа-Западное направление"**

(наименование объекта, местоположение границ которого описано)

Сведения о местоположении границ объекта

1	2	3	4	5	6
799	349417.37	1370563.59	Аналитический метод	0.50	—
803	349478.96	1339924.00	Аналитический метод	0.50	—
804	349480.18	1339925.22	Аналитический метод	0.50	—
805	349478.96	1339926.44	Аналитический метод	0.50	—
806	349477.74	1339925.22	Аналитический метод	0.50	—
803	349478.96	1339924.00	Аналитический метод	0.50	—
807	349820.22	1339946.65	Аналитический метод	0.50	—
808	349821.44	1339947.87	Аналитический метод	0.50	—
809	349820.48	1339948.83	Аналитический метод	0.50	—
810	349821.20	1339949.55	Аналитический метод	0.50	—
811	349819.98	1339950.77	Аналитический метод	0.50	—
812	349818.76	1339949.55	Аналитический метод	0.50	—
813	349819.72	1339948.59	Аналитический метод	0.50	—
814	349819.00	1339947.87	Аналитический метод	0.50	—
807	349820.22	1339946.65	Аналитический метод	0.50	—
815	350256.07	1339974.10	Аналитический метод	0.50	—
816	350257.29	1339975.32	Аналитический метод	0.50	—
817	350256.07	1339976.54	Аналитический метод	0.50	—
818	350254.85	1339975.32	Аналитический метод	0.50	—
815	350256.07	1339974.10	Аналитический метод	0.50	—
819	350314.43	1370631.71	Аналитический метод	0.50	—
820	350316.15	1370631.91	Аналитический метод	0.50	—
821	350315.73	1370635.17	Аналитический метод	0.50	—
822	350314.01	1370634.95	Аналитический метод	0.50	—
819	350314.43	1370631.71	Аналитический метод	0.50	—
823	350629.84	1370657.05	Аналитический метод	0.50	—
824	350631.06	1370658.27	Аналитический метод	0.50	—
825	350629.84	1370659.49	Аналитический метод	0.50	—
826	350628.62	1370658.27	Аналитический метод	0.50	—
823	350629.84	1370657.05	Аналитический метод	0.50	—
827	350672.07	1370656.77	Аналитический метод	0.50	—
828	350673.29	1370657.99	Аналитический метод	0.50	—
829	350672.07	1370659.21	Аналитический метод	0.50	—
830	350670.85	1370657.99	Аналитический метод	0.50	—
827	350672.07	1370656.77	Аналитический метод	0.50	—
831	350822.45	1340014.41	Аналитический метод	0.50	—
832	350823.67	1340015.63	Аналитический метод	0.50	—
833	350822.45	1340016.85	Аналитический метод	0.50	—
834	350822.20	1340016.61	Аналитический метод	0.50	—
835	350821.61	1340017.20	Аналитический метод	0.50	—
836	350820.39	1340015.98	Аналитический метод	0.50	—
837	350821.61	1340014.76	Аналитический метод	0.50	—

ОПИСАНИЕ МЕСТОПОЛОЖЕНИЯ ГРАНИЦ**Публичный сервитут для размещения и эксплуатации МНПП "Уфа-Западное направление"**

(наименование объекта, местоположение границ которого описано)

Сведения о местоположении границ объекта

1	2	3	4	5	6
838	350821.85	1340015.00	Аналитический метод	0.50	—
831	350822.45	1340014.41	Аналитический метод	0.50	—
839	350822.49	1340011.78	Аналитический метод	0.50	—
840	350823.71	1340013.00	Аналитический метод	0.50	—
841	350822.49	1340014.22	Аналитический метод	0.50	—
842	350821.27	1340013.00	Аналитический метод	0.50	—
839	350822.49	1340011.78	Аналитический метод	0.50	—
843	351351.00	1340050.28	Аналитический метод	0.50	—
844	351352.22	1340051.50	Аналитический метод	0.50	—
845	351351.00	1340052.72	Аналитический метод	0.50	—
846	351349.78	1340051.50	Аналитический метод	0.50	—
843	351351.00	1340050.28	Аналитический метод	0.50	—
847	351756.91	1340202.47	Аналитический метод	0.50	—
848	351758.13	1340203.69	Аналитический метод	0.50	—
849	351756.91	1340204.91	Аналитический метод	0.50	—
850	351755.69	1340203.69	Аналитический метод	0.50	—
847	351756.91	1340202.47	Аналитический метод	0.50	—
851	351758.05	1340201.12	Аналитический метод	0.50	—
852	351759.27	1340202.34	Аналитический метод	0.50	—
853	351758.05	1340203.56	Аналитический метод	0.50	—
854	351756.83	1340202.34	Аналитический метод	0.50	—
851	351758.05	1340201.12	Аналитический метод	0.50	—
855	351841.26	1340276.41	Аналитический метод	0.50	—
856	351842.48	1340277.63	Аналитический метод	0.50	—
857	351841.26	1340278.85	Аналитический метод	0.50	—
858	351840.04	1340277.63	Аналитический метод	0.50	—
855	351841.26	1340276.41	Аналитический метод	0.50	—
859	352158.68	1340433.85	Аналитический метод	0.50	—
860	352159.90	1340435.07	Аналитический метод	0.50	—
861	352158.68	1340436.29	Аналитический метод	0.50	—
862	352157.46	1340435.07	Аналитический метод	0.50	—
859	352158.68	1340433.85	Аналитический метод	0.50	—
863	352171.90	1340421.90	Аналитический метод	0.50	—
864	352174.64	1340426.24	Аналитический метод	0.50	—
865	352172.95	1340427.31	Аналитический метод	0.50	—
866	352170.21	1340422.97	Аналитический метод	0.50	—
863	352171.90	1340421.90	Аналитический метод	0.50	—
867	352174.39	1340421.58	Аналитический метод	0.50	—
868	352175.61	1340422.80	Аналитический метод	0.50	—
869	352174.39	1340424.02	Аналитический метод	0.50	—
870	352173.17	1340422.80	Аналитический метод	0.50	—

ОПИСАНИЕ МЕСТОПОЛОЖЕНИЯ ГРАНИЦ**Публичный сервитут для размещения и эксплуатации МНПП "Уфа-Западное направление"**

(наименование объекта, местоположение границ которого описано)

Сведения о местоположении границ объекта

1	2	3	4	5	6
867	352174.39	1340421.58	Аналитический метод	0.50	—
871	352179.45	1340419.21	Аналитический метод	0.50	—
872	352180.67	1340420.43	Аналитический метод	0.50	—
873	352179.45	1340421.65	Аналитический метод	0.50	—
874	352178.23	1340420.43	Аналитический метод	0.50	—
871	352179.45	1340419.21	Аналитический метод	0.50	—
875	352206.30	1340404.41	Аналитический метод	0.50	—
876	352207.52	1340405.63	Аналитический метод	0.50	—
877	352206.30	1340406.85	Аналитический метод	0.50	—
878	352205.08	1340405.63	Аналитический метод	0.50	—
875	352206.30	1340404.41	Аналитический метод	0.50	—
879	352212.62	1340400.76	Аналитический метод	0.50	—
880	352213.84	1340401.98	Аналитический метод	0.50	—
881	352212.62	1340403.20	Аналитический метод	0.50	—
882	352211.40	1340401.98	Аналитический метод	0.50	—
879	352212.62	1340400.76	Аналитический метод	0.50	—
883	352215.94	1340396.13	Аналитический метод	0.50	—
884	352218.22	1340400.62	Аналитический метод	0.50	—
885	352216.44	1340401.52	Аналитический метод	0.50	—
886	352214.16	1340397.03	Аналитический метод	0.50	—
883	352215.94	1340396.13	Аналитический метод	0.50	—
887	352344.24	1339406.71	Аналитический метод	0.50	—
888	352345.46	1339407.93	Аналитический метод	0.50	—
889	352344.24	1339409.15	Аналитический метод	0.50	—
890	352343.02	1339407.93	Аналитический метод	0.50	—
887	352344.24	1339406.71	Аналитический метод	0.50	—
891	352354.93	1338935.24	Аналитический метод	0.50	—
892	352356.15	1338936.46	Аналитический метод	0.50	—
893	352354.93	1338937.68	Аналитический метод	0.50	—
894	352353.71	1338936.46	Аналитический метод	0.50	—
891	352354.93	1338935.24	Аналитический метод	0.50	—
895	352354.96	1338946.62	Аналитический метод	0.50	—
896	352356.18	1338947.84	Аналитический метод	0.50	—
897	352354.96	1338949.06	Аналитический метод	0.50	—
898	352353.74	1338947.84	Аналитический метод	0.50	—
895	352354.96	1338946.62	Аналитический метод	0.50	—
899	352354.22	1339013.37	Аналитический метод	0.50	—
900	352362.47	1339013.41	Аналитический метод	0.50	—
901	352362.40	1339029.09	Аналитический метод	0.50	—
902	352354.15	1339029.05	Аналитический метод	0.50	—
899	352354.22	1339013.37	Аналитический метод	0.50	—

ОПИСАНИЕ МЕСТОПОЛОЖЕНИЯ ГРАНИЦ**Публичный сервитут для размещения и эксплуатации МНПП "Уфа-Западное направление"**

(наименование объекта, местоположение границ которого описано)

Сведения о местоположении границ объекта

1	2	3	4	5	6
903	352363.86	1338937.55	Аналитический метод	0.50	—
904	352364.10	1338945.82	Аналитический метод	0.50	—
905	352354.55	1338946.11	Аналитический метод	0.50	—
906	352354.31	1338937.83	Аналитический метод	0.50	—
903	352363.86	1338937.55	Аналитический метод	0.50	—
907	352356.42	1339878.64	Аналитический метод	0.50	—
908	352357.46	1339879.68	Аналитический метод	0.50	—
909	352358.36	1339878.78	Аналитический метод	0.50	—
910	352359.58	1339880.00	Аналитический метод	0.50	—
911	352358.36	1339881.22	Аналитический метод	0.50	—
912	352357.32	1339880.18	Аналитический метод	0.50	—
913	352356.42	1339881.08	Аналитический метод	0.50	—
914	352355.20	1339879.86	Аналитический метод	0.50	—
907	352356.42	1339878.64	Аналитический метод	0.50	—
915	352361.63	1338933.11	Аналитический метод	0.50	—
916	352361.76	1338935.10	Аналитический метод	0.50	—
917	352357.04	1338935.41	Аналитический метод	0.50	—
918	352356.91	1338933.42	Аналитический метод	0.50	—
915	352361.63	1338933.11	Аналитический метод	0.50	—
919	352358.18	1338953.43	Аналитический метод	0.50	—
920	352359.40	1338954.65	Аналитический метод	0.50	—
921	352358.18	1338955.87	Аналитический метод	0.50	—
922	352356.96	1338954.65	Аналитический метод	0.50	—
919	352358.18	1338953.43	Аналитический метод	0.50	—
923	352357.05	1338948.86	Аналитический метод	0.50	—
924	352361.80	1338948.87	Аналитический метод	0.50	—
925	352361.80	1338950.87	Аналитический метод	0.50	—
926	352357.05	1338950.86	Аналитический метод	0.50	—
923	352357.05	1338948.86	Аналитический метод	0.50	—
927	352358.91	1338929.45	Аналитический метод	0.50	—
928	352360.13	1338930.67	Аналитический метод	0.50	—
929	352358.91	1338931.89	Аналитический метод	0.50	—
930	352357.69	1338930.67	Аналитический метод	0.50	—
927	352358.91	1338929.45	Аналитический метод	0.50	—
931	352359.47	1340208.38	Аналитический метод	0.50	—
932	352360.69	1340209.60	Аналитический метод	0.50	—
933	352359.47	1340210.82	Аналитический метод	0.50	—
934	352358.25	1340209.60	Аналитический метод	0.50	—
931	352359.47	1340208.38	Аналитический метод	0.50	—
935	352361.18	1340209.58	Аналитический метод	0.50	—
936	352362.40	1340210.80	Аналитический метод	0.50	—

ОПИСАНИЕ МЕСТОПОЛОЖЕНИЯ ГРАНИЦ**Публичный сервитут для размещения и эксплуатации МНПП "Уфа-Западное направление"**

(наименование объекта, местоположение границ которого описано)

Сведения о местоположении границ объекта

1	2	3	4	5	6
937	352361.18	1340212.02	Аналитический метод	0.50	—
938	352359.96	1340210.80	Аналитический метод	0.50	—
935	352361.18	1340209.58	Аналитический метод	0.50	—
939	352363.73	1338946.70	Аналитический метод	0.50	—
940	352364.95	1338947.92	Аналитический метод	0.50	—
941	352363.73	1338949.14	Аналитический метод	0.50	—
942	352362.51	1338947.92	Аналитический метод	0.50	—
939	352363.73	1338946.70	Аналитический метод	0.50	—
943	352363.83	1338934.79	Аналитический метод	0.50	—
944	352365.05	1338936.01	Аналитический метод	0.50	—
945	352363.83	1338937.23	Аналитический метод	0.50	—
946	352362.61	1338936.01	Аналитический метод	0.50	—
943	352363.83	1338934.79	Аналитический метод	0.50	—
947	352364.47	1338895.56	Аналитический метод	0.50	—
948	352365.69	1338896.78	Аналитический метод	0.50	—
949	352364.47	1338898.00	Аналитический метод	0.50	—
950	352363.25	1338896.78	Аналитический метод	0.50	—
947	352364.47	1338895.56	Аналитический метод	0.50	—
951	352369.46	1338867.61	Аналитический метод	0.50	—
952	352369.88	1338868.03	Аналитический метод	0.50	—
953	352370.30	1338867.61	Аналитический метод	0.50	—
954	352371.52	1338868.83	Аналитический метод	0.50	—
955	352370.30	1338870.05	Аналитический метод	0.50	—
956	352369.88	1338869.63	Аналитический метод	0.50	—
957	352369.46	1338870.05	Аналитический метод	0.50	—
958	352368.99	1338869.58	Аналитический метод	0.50	—
959	352368.49	1338870.08	Аналитический метод	0.50	—
960	352367.27	1338868.86	Аналитический метод	0.50	—
961	352368.49	1338867.64	Аналитический метод	0.50	—
962	352368.96	1338868.11	Аналитический метод	0.50	—
951	352369.46	1338867.61	Аналитический метод	0.50	—
963	352371.70	1338816.21	Аналитический метод	0.50	—
964	352372.92	1338817.43	Аналитический метод	0.50	—
965	352371.70	1338818.65	Аналитический метод	0.50	—
966	352371.32	1338818.27	Аналитический метод	0.50	—
967	352370.78	1338818.80	Аналитический метод	0.50	—
968	352370.33	1338818.35	Аналитический метод	0.50	—
969	352369.65	1338819.03	Аналитический метод	0.50	—
970	352368.43	1338817.81	Аналитический метод	0.50	—
971	352369.65	1338816.59	Аналитический метод	0.50	—
972	352370.10	1338817.04	Аналитический метод	0.50	—
973	352370.78	1338816.36	Аналитический метод	0.50	—
974	352371.16	1338816.74	Аналитический метод	0.50	—
963	352371.70	1338816.21	Аналитический метод	0.50	—

ОПИСАНИЕ МЕСТОПОЛОЖЕНИЯ ГРАНИЦ**Публичный сервитут для размещения и эксплуатации МНПП "Уфа-Западное направление"**

(наименование объекта, местоположение границ которого описано)

Сведения о местоположении границ объекта

1	2	3	4	5	6
975	352372.31	1338889.06	Аналитический метод	0.50	—
976	352373.53	1338890.28	Аналитический метод	0.50	—
977	352372.31	1338891.50	Аналитический метод	0.50	—
978	352371.94	1338891.13	Аналитический метод	0.50	—
979	352371.44	1338891.63	Аналитический метод	0.50	—
980	352370.92	1338891.12	Аналитический метод	0.50	—
981	352370.44	1338891.60	Аналитический метод	0.50	—
982	352369.22	1338890.38	Аналитический метод	0.50	—
983	352370.44	1338889.16	Аналитический метод	0.50	—
984	352370.95	1338889.67	Аналитический метод	0.50	—
985	352371.44	1338889.19	Аналитический метод	0.50	—
986	352371.81	1338889.56	Аналитический метод	0.50	—
975	352372.31	1338889.06	Аналитический метод	0.50	—
987	352371.00	1338898.56	Аналитический метод	0.50	—
988	352371.67	1338899.23	Аналитический метод	0.50	—
989	352372.16	1338898.75	Аналитический метод	0.50	—
990	352372.66	1338899.25	Аналитический метод	0.50	—
991	352373.24	1338898.68	Аналитический метод	0.50	—
992	352374.46	1338899.90	Аналитический метод	0.50	—
993	352373.24	1338901.12	Аналитический метод	0.50	—
994	352372.73	1338900.62	Аналитический метод	0.50	—
995	352372.16	1338901.19	Аналитический метод	0.50	—
996	352371.49	1338900.52	Аналитический метод	0.50	—
997	352371.00	1338901.00	Аналитический метод	0.50	—
998	352369.78	1338899.78	Аналитический метод	0.50	—
987	352371.00	1338898.56	Аналитический метод	0.50	—
999	352374.39	1338831.54	Аналитический метод	0.50	—
1000	352375.61	1338832.76	Аналитический метод	0.50	—
1001	352374.39	1338833.98	Аналитический метод	0.50	—
1002	352373.94	1338833.54	Аналитический метод	0.50	—
1003	352373.34	1338834.14	Аналитический метод	0.50	—
1004	352372.90	1338833.70	Аналитический метод	0.50	—
1005	352372.27	1338834.33	Аналитический метод	0.50	—
1006	352371.05	1338833.11	Аналитический метод	0.50	—
1007	352372.27	1338831.89	Аналитический метод	0.50	—
1008	352372.71	1338832.33	Аналитический метод	0.50	—
1009	352373.34	1338831.70	Аналитический метод	0.50	—
1010	352373.79	1338832.14	Аналитический метод	0.50	—
999	352374.39	1338831.54	Аналитический метод	0.50	—
1011	352372.88	1338916.65	Аналитический метод	0.50	—
1012	352373.45	1338917.22	Аналитический метод	0.50	—
1013	352373.93	1338916.74	Аналитический метод	0.50	—
1014	352374.47	1338917.28	Аналитический метод	0.50	—
1015	352374.98	1338916.78	Аналитический метод	0.50	—
1016	352376.20	1338918.00	Аналитический метод	0.50	—

ОПИСАНИЕ МЕСТОПОЛОЖЕНИЯ ГРАНИЦ

Публичный сервитут для размещения и эксплуатации МНПП "Уфа-Западное направление"
(наименование объекта, местоположение границ которого описано)

Сведения о местоположении границ объекта

1	2	3	4	5	6
1017	352374.98	1338919.22	Аналитический метод	0.50	—
1018	352374.43	1338918.68	Аналитический метод	0.50	—
1019	352373.93	1338919.18	Аналитический метод	0.50	—
1020	352373.36	1338918.61	Аналитический метод	0.50	—
1021	352372.88	1338919.09	Аналитический метод	0.50	—
1022	352371.66	1338917.87	Аналитический метод	0.50	—
1011	352372.88	1338916.65	Аналитический метод	0.50	—
1023	352444.08	1370789.79	Аналитический метод	0.50	—
1024	352445.64	1370790.53	Аналитический метод	0.50	—
1025	352444.90	1370792.10	Аналитический метод	0.50	—
1026	352443.33	1370791.35	Аналитический метод	0.50	—
1023	352444.08	1370789.79	Аналитический метод	0.50	—
1027	352445.16	1370787.70	Аналитический метод	0.50	—
1028	352445.75	1370788.00	Аналитический метод	0.50	—
1029	352444.96	1370789.54	Аналитический метод	0.50	—
1030	352444.28	1370789.19	Аналитический метод	0.50	—
1027	352445.16	1370787.70	Аналитический метод	0.50	—
1031	354110.75	1371061.88	Аналитический метод	0.50	—
1032	354112.41	1371063.00	Аналитический метод	0.50	—
1033	354109.95	1371066.66	Аналитический метод	0.50	—
1034	354109.98	1371066.67	Аналитический метод	0.50	—
1035	354108.59	1371074.45	Аналитический метод	0.50	—
1036	354106.75	1371074.12	Аналитический метод	0.50	—
1037	354106.48	1371075.85	Аналитический метод	0.50	—
1038	354104.77	1371075.58	Аналитический метод	0.50	—
1039	354104.98	1371074.21	Аналитический метод	0.50	—
1040	354105.76	1371074.63	Аналитический метод	0.50	—
1041	354107.96	1371070.48	Аналитический метод	0.50	—
1042	354103.92	1371068.47	Аналитический метод	0.50	—
1043	354101.88	1371072.55	Аналитический метод	0.50	—
1044	354103.86	1371073.61	Аналитический метод	0.50	—
1045	354100.87	1371073.07	Аналитический метод	0.50	—
1046	354102.26	1371065.29	Аналитический метод	0.50	—
1047	354107.80	1371066.28	Аналитический метод	0.50	—
1048	354109.63	1371063.54	Аналитический метод	0.50	—
1049	354109.71	1371063.78	Аналитический метод	0.50	—
1050	354109.93	1371064.04	Аналитический метод	0.50	—
1051	354110.23	1371064.21	Аналитический метод	0.50	—
1052	354110.57	1371064.27	Аналитический метод	0.50	—
1053	354110.91	1371064.21	Аналитический метод	0.50	—
1054	354111.21	1371064.05	Аналитический метод	0.50	—
1055	354111.44	1371063.77	Аналитический метод	0.50	—
1056	354111.56	1371063.46	Аналитический метод	0.50	—
1057	354111.56	1371063.11	Аналитический метод	0.50	—
1058	354111.44	1371062.77	Аналитический метод	0.50	—
1059	354111.21	1371062.50	Аналитический метод	0.50	—

ОПИСАНИЕ МЕСТОПОЛОЖЕНИЯ ГРАНИЦ**Публичный сервитут для размещения и эксплуатации МНПП "Уфа-Западное направление"**

(наименование объекта, местоположение границ которого описано)

Сведения о местоположении границ объекта

1	2	3	4	5	6
1060	354110.92	1371062.33	Аналитический метод	0.50	—
1061	354110.57	1371062.27	Аналитический метод	0.50	—
1062	354110.48	1371062.29	Аналитический метод	0.50	—
1031	354110.75	1371061.88	Аналитический метод	0.50	—
1063	354108.46	1371068.28	Аналитический метод	0.50	—
1064	354108.34	1371068.61	Аналитический метод	0.50	—
1065	354108.12	1371068.87	Аналитический метод	0.50	—
1066	354107.82	1371069.04	Аналитический метод	0.50	—
1067	354107.48	1371069.10	Аналитический метод	0.50	—
1068	354107.14	1371069.04	Аналитический метод	0.50	—
1069	354106.84	1371068.88	Аналитический метод	0.50	—
1070	354106.62	1371068.60	Аналитический метод	0.50	—
1071	354106.49	1371068.29	Аналитический метод	0.50	—
1072	354106.49	1371067.93	Аналитический метод	0.50	—
1073	354106.61	1371067.60	Аналитический метод	0.50	—
1074	354106.84	1371067.34	Аналитический метод	0.50	—
1075	354107.14	1371067.16	Аналитический метод	0.50	—
1076	354107.48	1371067.10	Аналитический метод	0.50	—
1077	354107.82	1371067.16	Аналитический метод	0.50	—
1078	354108.12	1371067.33	Аналитический метод	0.50	—
1079	354108.34	1371067.61	Аналитический метод	0.50	—
1080	354108.46	1371067.92	Аналитический метод	0.50	—
1063	354108.46	1371068.28	Аналитический метод	0.50	—
1081	354147.64	1371075.38	Аналитический метод	0.50	—
1082	354149.62	1371075.70	Аналитический метод	0.50	—
1083	354148.80	1371080.76	Аналитический метод	0.50	—
1084	354146.82	1371080.44	Аналитический метод	0.50	—
1081	354147.64	1371075.38	Аналитический метод	0.50	—
1085	354188.43	1371084.59	Аналитический метод	0.50	—
1086	354190.41	1371084.89	Аналитический метод	0.50	—
1087	354189.64	1371089.95	Аналитический метод	0.50	—
1088	354187.66	1371089.65	Аналитический метод	0.50	—
1085	354188.43	1371084.59	Аналитический метод	0.50	—
1089	354229.17	1371093.79	Аналитический метод	0.50	—
1090	354230.39	1371095.01	Аналитический метод	0.50	—
1091	354229.17	1371096.23	Аналитический метод	0.50	—
1092	354227.95	1371095.01	Аналитический метод	0.50	—
1089	354229.17	1371093.79	Аналитический метод	0.50	—
1093	354364.37	1371111.53	Аналитический метод	0.50	—
1094	354366.34	1371111.88	Аналитический метод	0.50	—
1095	354365.46	1371116.91	Аналитический метод	0.50	—
1096	354363.49	1371116.56	Аналитический метод	0.50	—
1093	354364.37	1371111.53	Аналитический метод	0.50	—

ОПИСАНИЕ МЕСТОПОЛОЖЕНИЯ ГРАНИЦ**Публичный сервитут для размещения и эксплуатации МНПП "Уфа-Западное направление"**

(наименование объекта, местоположение границ которого описано)

Сведения о местоположении границ объекта

1	2	3	4	5	6
1097	354367.30	1371110.69	Аналитический метод	0.50	—
1098	354373.36	1371112.15	Аналитический метод	0.50	—
1099	354371.47	1371119.97	Аналитический метод	0.50	—
1100	354365.42	1371118.52	Аналитический метод	0.50	—
1097	354367.30	1371110.69	Аналитический метод	0.50	—
1101	354373.49	1371113.44	Аналитический метод	0.50	—
1102	354375.45	1371113.86	Аналитический метод	0.50	—
1103	354374.39	1371118.82	Аналитический метод	0.50	—
1104	354372.43	1371118.40	Аналитический метод	0.50	—
1101	354373.49	1371113.44	Аналитический метод	0.50	—
1105	354376.83	1371115.65	Аналитический метод	0.50	—
1106	354378.43	1371116.31	Аналитический метод	0.50	—
1107	354377.77	1371117.91	Аналитический метод	0.50	—
1108	354376.17	1371117.25	Аналитический метод	0.50	—
1105	354376.83	1371115.65	Аналитический метод	0.50	—
1109	354378.54	1371116.36	Аналитический метод	0.50	—
1110	354380.15	1371116.99	Аналитический метод	0.50	—
1111	354379.52	1371118.60	Аналитический метод	0.50	—
1112	354377.91	1371117.97	Аналитический метод	0.50	—
1109	354378.54	1371116.36	Аналитический метод	0.50	—
1113	354381.03	1371115.11	Аналитический метод	0.50	—
1114	354382.89	1371115.85	Аналитический метод	0.50	—
1115	354381.03	1371120.55	Аналитический метод	0.50	—
1116	354379.17	1371119.81	Аналитический метод	0.50	—
1113	354381.03	1371115.11	Аналитический метод	0.50	—
1117	354406.54	1371119.07	Аналитический метод	0.50	—
1118	354408.50	1371119.45	Аналитический метод	0.50	—
1119	354407.53	1371124.45	Аналитический метод	0.50	—
1120	354405.57	1371124.07	Аналитический метод	0.50	—
1117	354406.54	1371119.07	Аналитический метод	0.50	—
1121	354409.95	1371121.30	Аналитический метод	0.50	—
1122	354411.17	1371122.52	Аналитический метод	0.50	—
1123	354409.95	1371123.74	Аналитический метод	0.50	—
1124	354408.73	1371122.52	Аналитический метод	0.50	—
1121	354409.95	1371121.30	Аналитический метод	0.50	—
1125	354424.11	1371103.12	Аналитический метод	0.50	—
1126	354429.67	1371103.45	Аналитический метод	0.50	—
1127	354429.55	1371105.45	Аналитический метод	0.50	—
1128	354423.99	1371105.12	Аналитический метод	0.50	—
1125	354424.11	1371103.12	Аналитический метод	0.50	—
1129	354465.16	1371126.01	Аналитический метод	0.50	—

ОПИСАНИЕ МЕСТОПОЛОЖЕНИЯ ГРАНИЦ**Публичный сервитут для размещения и эксплуатации МНПП "Уфа-Западное направление"**

(наименование объекта, местоположение границ которого описано)

Сведения о местоположении границ объекта

1	2	3	4	5	6
1130	354489.26	1371130.06	Аналитический метод	0.50	—
1131	354489.12	1371130.86	Аналитический метод	0.50	—
1132	354497.73	1371132.17	Аналитический метод	0.50	—
1133	354497.72	1371132.20	Аналитический метод	0.50	—
1134	354503.24	1371133.07	Аналитический метод	0.50	—
1135	354501.72	1371142.69	Аналитический метод	0.50	—
1136	354463.35	1371136.26	Аналитический метод	0.50	—
1129	354465.16	1371126.01	Аналитический метод	0.50	—
1137	354471.76	1371113.68	Аналитический метод	0.50	—
1138	354481.95	1371115.22	Аналитический метод	0.50	—
1139	354480.34	1371124.36	Аналитический метод	0.50	—
1140	354470.15	1371122.82	Аналитический метод	0.50	—
1137	354471.76	1371113.68	Аналитический метод	0.50	—
1141	354483.36	1371101.89	Аналитический метод	0.50	—
1142	354487.08	1371101.96	Аналитический метод	0.50	—
1143	354488.99	1371102.49	Аналитический метод	0.50	—
1144	354489.04	1371110.22	Аналитический метод	0.50	—
1145	354480.82	1371110.06	Аналитический метод	0.50	—
1146	354480.79	1371106.59	Аналитический метод	0.50	—
1147	354477.82	1371106.43	Аналитический метод	0.50	—
1148	354477.84	1371104.43	Аналитический метод	0.50	—
1149	354480.78	1371104.58	Аналитический метод	0.50	—
1150	354480.77	1371102.65	Аналитический метод	0.50	—
1151	354481.64	1371102.14	Аналитический метод	0.50	—
1141	354483.36	1371101.89	Аналитический метод	0.50	—
1152	355102.73	1371335.27	Аналитический метод	0.50	—
1153	355103.95	1371336.49	Аналитический метод	0.50	—
1154	355102.73	1371337.71	Аналитический метод	0.50	—
1155	355101.51	1371336.49	Аналитический метод	0.50	—
1152	355102.73	1371335.27	Аналитический метод	0.50	—
1156	355147.63	1371359.28	Аналитический метод	0.50	—
1157	355148.85	1371360.50	Аналитический метод	0.50	—
1158	355147.63	1371361.72	Аналитический метод	0.50	—
1159	355146.41	1371360.50	Аналитический метод	0.50	—
1156	355147.63	1371359.28	Аналитический метод	0.50	—
1160	355148.18	1371357.24	Аналитический метод	0.50	—
1161	355149.40	1371358.46	Аналитический метод	0.50	—
1162	355148.18	1371359.68	Аналитический метод	0.50	—
1163	355146.96	1371358.46	Аналитический метод	0.50	—
1160	355148.18	1371357.24	Аналитический метод	0.50	—
1164	355515.29	1371540.09	Аналитический метод	0.50	—
1165	355516.51	1371541.31	Аналитический метод	0.50	—
1166	355515.29	1371542.53	Аналитический метод	0.50	—

ОПИСАНИЕ МЕСТОПОЛОЖЕНИЯ ГРАНИЦ**Публичный сервитут для размещения и эксплуатации МНПП "Уфа-Западное направление"**

(наименование объекта, местоположение границ которого описано)

Сведения о местоположении границ объекта

1	2	3	4	5	6
1167	355514.07	1371541.31	Аналитический метод	0.50	—
1164	355515.29	1371540.09	Аналитический метод	0.50	—
1168	355914.03	1371737.27	Аналитический метод	0.50	—
1169	355915.25	1371738.49	Аналитический метод	0.50	—
1170	355914.03	1371739.71	Аналитический метод	0.50	—
1171	355912.81	1371738.49	Аналитический метод	0.50	—
1168	355914.03	1371737.27	Аналитический метод	0.50	—
1172	355914.62	1371734.86	Аналитический метод	0.50	—
1173	355915.84	1371736.08	Аналитический метод	0.50	—
1174	355914.62	1371737.30	Аналитический метод	0.50	—
1175	355913.40	1371736.08	Аналитический метод	0.50	—
1172	355914.62	1371734.86	Аналитический метод	0.50	—
1176	356066.50	1371809.37	Аналитический метод	0.50	—
1177	356067.72	1371810.59	Аналитический метод	0.50	—
1178	356066.50	1371811.81	Аналитический метод	0.50	—
1179	356065.28	1371810.59	Аналитический метод	0.50	—
1176	356066.50	1371809.37	Аналитический метод	0.50	—
1180	356322.14	1371953.69	Аналитический метод	0.50	—
1181	356323.36	1371954.91	Аналитический метод	0.50	—
1182	356322.14	1371956.13	Аналитический метод	0.50	—
1183	356320.92	1371954.91	Аналитический метод	0.50	—
1180	356322.14	1371953.69	Аналитический метод	0.50	—
1184	356747.18	1372310.46	Аналитический метод	0.50	—
1185	356748.40	1372311.68	Аналитический метод	0.50	—
1186	356747.18	1372312.90	Аналитический метод	0.50	—
1187	356745.96	1372311.68	Аналитический метод	0.50	—
1184	356747.18	1372310.46	Аналитический метод	0.50	—
1188	356749.24	1372307.76	Аналитический метод	0.50	—
1189	356750.46	1372308.98	Аналитический метод	0.50	—
1190	356749.24	1372310.20	Аналитический метод	0.50	—
1191	356748.02	1372308.98	Аналитический метод	0.50	—
1188	356749.24	1372307.76	Аналитический метод	0.50	—
1192	357111.16	1372616.47	Аналитический метод	0.50	—
1193	357112.38	1372617.69	Аналитический метод	0.50	—
1194	357111.16	1372618.91	Аналитический метод	0.50	—
1195	357109.94	1372617.69	Аналитический метод	0.50	—
1192	357111.16	1372616.47	Аналитический метод	0.50	—
1196	357523.82	1372954.56	Аналитический метод	0.50	—
1197	357525.04	1372955.78	Аналитический метод	0.50	—
1198	357523.83	1372957.00	Аналитический метод	0.50	—
1199	357524.29	1372957.46	Аналитический метод	0.50	—

ОПИСАНИЕ МЕСТОПОЛОЖЕНИЯ ГРАНИЦ**Публичный сервитут для размещения и эксплуатации МНПП "Уфа-Западное направление"**

(наименование объекта, местоположение границ которого описано)

Сведения о местоположении границ объекта

1	2	3	4	5	6
1200	357523.07	1372958.68	Аналитический метод	0.50	—
1201	357521.85	1372957.46	Аналитический метод	0.50	—
1202	357523.06	1372956.25	Аналитический метод	0.50	—
1203	357522.60	1372955.78	Аналитический метод	0.50	—
1196	357523.82	1372954.56	Аналитический метод	0.50	—
1204	357932.43	1373260.38	Аналитический метод	0.50	—
1205	357933.65	1373261.60	Аналитический метод	0.50	—
1206	357932.43	1373262.82	Аналитический метод	0.50	—
1207	357931.21	1373261.60	Аналитический метод	0.50	—
1204	357932.43	1373260.38	Аналитический метод	0.50	—
1208	358378.10	1373539.58	Аналитический метод	0.50	—
1209	358379.32	1373540.80	Аналитический метод	0.50	—
1210	358378.10	1373542.02	Аналитический метод	0.50	—
1211	358376.88	1373540.80	Аналитический метод	0.50	—
1208	358378.10	1373539.58	Аналитический метод	0.50	—
1212	358379.09	1373537.91	Аналитический метод	0.50	—
1213	358380.31	1373539.13	Аналитический метод	0.50	—
1214	358379.09	1373540.35	Аналитический метод	0.50	—
1215	358377.87	1373539.13	Аналитический метод	0.50	—
1212	358379.09	1373537.91	Аналитический метод	0.50	—
1216	358495.14	1373608.75	Аналитический метод	0.50	—
1217	358496.36	1373609.97	Аналитический метод	0.50	—
1218	358495.14	1373611.19	Аналитический метод	0.50	—
1219	358493.92	1373609.97	Аналитический метод	0.50	—
1216	358495.14	1373608.75	Аналитический метод	0.50	—
1220	358503.92	1373616.14	Аналитический метод	0.50	—
1221	358505.14	1373617.36	Аналитический метод	0.50	—
1222	358503.92	1373618.58	Аналитический метод	0.50	—
1223	358502.70	1373617.36	Аналитический метод	0.50	—
1220	358503.92	1373616.14	Аналитический метод	0.50	—
1224	358505.25	1373610.54	Аналитический метод	0.50	—
1225	358506.47	1373611.76	Аналитический метод	0.50	—
1226	358505.25	1373612.98	Аналитический метод	0.50	—
1227	358504.03	1373611.76	Аналитический метод	0.50	—
1224	358505.25	1373610.54	Аналитический метод	0.50	—
1228	358545.43	1373642.87	Аналитический метод	0.50	—
1229	358546.65	1373644.09	Аналитический метод	0.50	—
1230	358545.43	1373645.31	Аналитический метод	0.50	—
1231	358544.21	1373644.09	Аналитический метод	0.50	—
1228	358545.43	1373642.87	Аналитический метод	0.50	—
1232	358547.06	1373638.40	Аналитический метод	0.50	—

ОПИСАНИЕ МЕСТОПОЛОЖЕНИЯ ГРАНИЦ**Публичный сервитут для размещения и эксплуатации МНПП "Уфа-Западное направление"**

(наименование объекта, местоположение границ которого описано)

Сведения о местоположении границ объекта

1	2	3	4	5	6
1233	358548.28	1373639.62	Аналитический метод	0.50	—
1234	358547.06	1373640.84	Аналитический метод	0.50	—
1235	358545.84	1373639.62	Аналитический метод	0.50	—
1232	358547.06	1373638.40	Аналитический метод	0.50	—
1236	358547.62	1373634.49	Аналитический метод	0.50	—
1237	358548.84	1373635.71	Аналитический метод	0.50	—
1238	358547.62	1373636.93	Аналитический метод	0.50	—
1239	358546.40	1373635.71	Аналитический метод	0.50	—
1236	358547.62	1373634.49	Аналитический метод	0.50	—
1240	358581.11	1373672.57	Аналитический метод	0.50	—
1241	358588.90	1373678.48	Аналитический метод	0.50	—
1242	358583.07	1373686.16	Аналитический метод	0.50	—
1243	358575.28	1373680.25	Аналитический метод	0.50	—
1240	358581.11	1373672.57	Аналитический метод	0.50	—
1244	358747.05	1373817.14	Аналитический метод	0.50	—
1245	358748.27	1373818.36	Аналитический метод	0.50	—
1246	358747.05	1373819.58	Аналитический метод	0.50	—
1247	358745.83	1373818.36	Аналитический метод	0.50	—
1244	358747.05	1373817.14	Аналитический метод	0.50	—
1248	359135.48	1374149.06	Аналитический метод	0.50	—
1249	359136.70	1374150.28	Аналитический метод	0.50	—
1250	359136.33	1374150.65	Аналитический метод	0.50	—
1251	359135.75	1374150.07	Аналитический метод	0.50	—
1252	359134.35	1374151.47	Аналитический метод	0.50	—
1253	359135.30	1374152.43	Аналитический метод	0.50	—
1254	359135.04	1374152.69	Аналитический метод	0.50	—
1255	359133.82	1374151.47	Аналитический метод	0.50	—
1256	359134.63	1374150.66	Аналитический метод	0.50	—
1257	359134.26	1374150.28	Аналитический метод	0.50	—
1248	359135.48	1374149.06	Аналитический метод	0.50	—
1258	359559.74	1374527.33	Аналитический метод	0.50	—
1259	359560.96	1374528.55	Аналитический метод	0.50	—
1260	359559.74	1374529.77	Аналитический метод	0.50	—
1261	359558.52	1374528.55	Аналитический метод	0.50	—
1258	359559.74	1374527.33	Аналитический метод	0.50	—
1262	359561.25	1374524.83	Аналитический метод	0.50	—
1263	359562.47	1374526.05	Аналитический метод	0.50	—
1264	359561.25	1374527.27	Аналитический метод	0.50	—
1265	359560.03	1374526.05	Аналитический метод	0.50	—
1262	359561.25	1374524.83	Аналитический метод	0.50	—
1266	359826.15	1374768.51	Аналитический метод	0.50	—
1267	359827.37	1374769.73	Аналитический метод	0.50	—

ОПИСАНИЕ МЕСТОПОЛОЖЕНИЯ ГРАНИЦ**Публичный сервитут для размещения и эксплуатации МНПП "Уфа-Западное направление"**

(наименование объекта, местоположение границ которого описано)

Сведения о местоположении границ объекта

1	2	3	4	5	6
1268	359826.15	1374770.95	Аналитический метод	0.50	—
1269	359824.93	1374769.73	Аналитический метод	0.50	—
1266	359826.15	1374768.51	Аналитический метод	0.50	—
1270	359847.84	1374838.76	Аналитический метод	0.50	—
1271	359849.39	1374838.90	Аналитический метод	0.50	—
1272	359853.37	1374843.82	Аналитический метод	0.50	—
1273	359847.15	1374848.86	Аналитический метод	0.50	—
1274	359843.48	1374844.33	Аналитический метод	0.50	—
1275	359842.77	1374845.12	Аналитический метод	0.50	—
1276	359842.08	1374844.51	Аналитический метод	0.50	—
1277	359843.52	1374841.60	Аналитический метод	0.50	—
1278	359845.63	1374839.83	Аналитический метод	0.50	—
1270	359847.84	1374838.76	Аналитический метод	0.50	—
1279	359845.63	1374785.51	Аналитический метод	0.50	—
1280	359846.85	1374786.73	Аналитический метод	0.50	—
1281	359844.78	1374788.85	Аналитический метод	0.50	—
1282	359843.56	1374787.63	Аналитический метод	0.50	—
1279	359845.63	1374785.51	Аналитический метод	0.50	—
1283	360636.62	1375432.97	Аналитический метод	0.50	—
1284	360637.84	1375434.19	Аналитический метод	0.50	—
1285	360636.62	1375435.41	Аналитический метод	0.50	—
1286	360635.40	1375434.19	Аналитический метод	0.50	—
1283	360636.62	1375432.97	Аналитический метод	0.50	—
1287	361197.30	1376009.70	Аналитический метод	0.50	—
1288	361198.52	1376010.92	Аналитический метод	0.50	—
1289	361197.30	1376012.14	Аналитический метод	0.50	—
1290	361196.08	1376010.92	Аналитический метод	0.50	—
1287	361197.30	1376009.70	Аналитический метод	0.50	—
1291	361199.27	1376008.78	Аналитический метод	0.50	—
1292	361200.49	1376010.00	Аналитический метод	0.50	—
1293	361199.27	1376011.22	Аналитический метод	0.50	—
1294	361198.05	1376010.00	Аналитический метод	0.50	—
1291	361199.27	1376008.78	Аналитический метод	0.50	—
1295	361418.59	1376355.43	Аналитический метод	0.50	—
1296	361419.81	1376356.65	Аналитический метод	0.50	—
1297	361418.59	1376357.87	Аналитический метод	0.50	—
1298	361417.37	1376356.65	Аналитический метод	0.50	—
1295	361418.59	1376355.43	Аналитический метод	0.50	—
1299	361696.31	1376802.29	Аналитический метод	0.50	—
1300	361697.53	1376803.51	Аналитический метод	0.50	—
1301	361696.31	1376804.73	Аналитический метод	0.50	—
1302	361696.03	1376804.46	Аналитический метод	0.50	—

ОПИСАНИЕ МЕСТОПОЛОЖЕНИЯ ГРАНИЦ**Публичный сервитут для размещения и эксплуатации МНПП "Уфа-Западное направление"**

(наименование объекта, местоположение границ которого описано)

Сведения о местоположении границ объекта

1	2	3	4	5	6
1303	361694.92	1376805.57	Аналитический метод	0.50	—
1304	361693.70	1376804.35	Аналитический метод	0.50	—
1305	361694.92	1376803.13	Аналитический метод	0.50	—
1306	361695.19	1376803.40	Аналитический метод	0.50	—
1299	361696.31	1376802.29	Аналитический метод	0.50	—
1307	361961.96	1377232.33	Аналитический метод	0.50	—
1308	361963.18	1377233.55	Аналитический метод	0.50	—
1309	361961.96	1377234.77	Аналитический метод	0.50	—
1310	361960.74	1377233.55	Аналитический метод	0.50	—
1307	361961.96	1377232.33	Аналитический метод	0.50	—
1311	361963.63	1377239.25	Аналитический метод	0.50	—
1312	361964.85	1377240.47	Аналитический метод	0.50	—
1313	361963.63	1377241.69	Аналитический метод	0.50	—
1314	361962.41	1377240.47	Аналитический метод	0.50	—
1311	361963.63	1377239.25	Аналитический метод	0.50	—
1315	361966.13	1377237.62	Аналитический метод	0.50	—
1316	361967.35	1377238.84	Аналитический метод	0.50	—
1317	361966.13	1377240.06	Аналитический метод	0.50	—
1318	361964.91	1377238.84	Аналитический метод	0.50	—
1315	361966.13	1377237.62	Аналитический метод	0.50	—
1319	362249.07	1377702.30	Аналитический метод	0.50	—
1320	362250.29	1377703.52	Аналитический метод	0.50	—
1321	362249.07	1377704.74	Аналитический метод	0.50	—
1322	362247.85	1377703.52	Аналитический метод	0.50	—
1319	362249.07	1377702.30	Аналитический метод	0.50	—
1323	362250.93	1377701.18	Аналитический метод	0.50	—
1324	362252.15	1377702.40	Аналитический метод	0.50	—
1325	362250.93	1377703.62	Аналитический метод	0.50	—
1326	362249.71	1377702.40	Аналитический метод	0.50	—
1323	362250.93	1377701.18	Аналитический метод	0.50	—
1327	362500.20	1378116.90	Аналитический метод	0.50	—
1328	362501.42	1378118.12	Аналитический метод	0.50	—
1329	362500.20	1378119.34	Аналитический метод	0.50	—
1330	362498.98	1378118.12	Аналитический метод	0.50	—
1327	362500.20	1378116.90	Аналитический метод	0.50	—
1331	362773.03	1378541.42	Аналитический метод	0.50	—
1332	362774.25	1378542.64	Аналитический метод	0.50	—
1333	362773.93	1378542.97	Аналитический метод	0.50	—
1334	362774.74	1378543.78	Аналитический метод	0.50	—
1335	362773.52	1378545.00	Аналитический метод	0.50	—
1336	362772.30	1378543.78	Аналитический метод	0.50	—
1337	362772.62	1378543.46	Аналитический метод	0.50	—

ОПИСАНИЕ МЕСТОПОЛОЖЕНИЯ ГРАНИЦ**Публичный сервитут для размещения и эксплуатации МНПП "Уфа-Западное направление"**

(наименование объекта, местоположение границ которого описано)

Сведения о местоположении границ объекта

1	2	3	4	5	6
1338	362771.81	1378542.64	Аналитический метод	0.50	—
1331	362773.03	1378541.42	Аналитический метод	0.50	—
1339	362816.50	1378552.79	Аналитический метод	0.50	—
1340	362817.72	1378554.01	Аналитический метод	0.50	—
1341	362816.50	1378555.23	Аналитический метод	0.50	—
1342	362815.28	1378554.01	Аналитический метод	0.50	—
1339	362816.50	1378552.79	Аналитический метод	0.50	—
1343	362837.90	1378557.72	Аналитический метод	0.50	—
1344	362839.12	1378558.94	Аналитический метод	0.50	—
1345	362837.90	1378560.16	Аналитический метод	0.50	—
1346	362836.68	1378558.94	Аналитический метод	0.50	—
1343	362837.90	1378557.72	Аналитический метод	0.50	—
1347	362849.74	1378561.03	Аналитический метод	0.50	—
1348	362850.96	1378562.25	Аналитический метод	0.50	—
1349	362849.74	1378563.47	Аналитический метод	0.50	—
1350	362848.52	1378562.25	Аналитический метод	0.50	—
1347	362849.74	1378561.03	Аналитический метод	0.50	—
1351	363582.00	1379301.43	Аналитический метод	0.50	—
1352	363583.22	1379302.65	Аналитический метод	0.50	—
1353	363582.00	1379303.87	Аналитический метод	0.50	—
1354	363580.78	1379302.65	Аналитический метод	0.50	—
1351	363582.00	1379301.43	Аналитический метод	0.50	—
1355	363758.85	1379594.83	Аналитический метод	0.50	—
1356	363760.07	1379596.05	Аналитический метод	0.50	—
1357	363758.85	1379597.27	Аналитический метод	0.50	—
1358	363757.63	1379596.05	Аналитический метод	0.50	—
1355	363758.85	1379594.83	Аналитический метод	0.50	—
1359	363826.07	1379705.46	Аналитический метод	0.50	—
1360	363827.37	1379706.98	Аналитический метод	0.50	—
1361	363823.51	1379710.29	Аналитический метод	0.50	—
1362	363822.21	1379708.77	Аналитический метод	0.50	—
1359	363826.07	1379705.46	Аналитический метод	0.50	—
1363	363877.20	1379784.54	Аналитический метод	0.50	—
1364	363878.29	1379786.21	Аналитический метод	0.50	—
1365	363874.07	1379788.97	Аналитический метод	0.50	—
1366	363872.98	1379787.30	Аналитический метод	0.50	—
1363	363877.20	1379784.54	Аналитический метод	0.50	—
1367	363932.49	1379873.10	Аналитический метод	0.50	—
1368	363933.71	1379874.32	Аналитический метод	0.50	—
1369	363932.49	1379875.54	Аналитический метод	0.50	—
1370	363931.27	1379874.32	Аналитический метод	0.50	—

ОПИСАНИЕ МЕСТОПОЛОЖЕНИЯ ГРАНИЦ

Публичный сервитут для размещения и эксплуатации МНПП "Уфа-Западное направление"
(наименование объекта, местоположение границ которого описано)

Сведения о местоположении границ объекта

1	2	3	4	5	6
1367	363932.49	1379873.10	Аналитический метод	0.50	—
1371	363950.03	1379910.62	Аналитический метод	0.50	—
1372	363951.25	1379911.84	Аналитический метод	0.50	—
1373	363950.03	1379913.06	Аналитический метод	0.50	—
1374	363948.81	1379911.84	Аналитический метод	0.50	—
1371	363950.03	1379910.62	Аналитический метод	0.50	—
1375	364009.68	1379992.89	Аналитический метод	0.50	—
1376	364010.24	1379993.45	Аналитический метод	0.50	—
1377	364010.90	1379994.11	Аналитический метод	0.50	—
1378	364011.46	1379994.67	Аналитический метод	0.50	—
1379	364010.24	1379995.89	Аналитический метод	0.50	—
1380	364009.68	1379995.33	Аналитический метод	0.50	—
1381	364009.02	1379994.67	Аналитический метод	0.50	—
1382	364008.46	1379994.11	Аналитический метод	0.50	—
1375	364009.68	1379992.89	Аналитический метод	0.50	—
1383	364012.30	1379991.85	Аналитический метод	0.50	—
1384	364013.52	1379993.07	Аналитический метод	0.50	—
1385	364012.30	1379994.29	Аналитический метод	0.50	—
1386	364011.08	1379993.07	Аналитический метод	0.50	—
1383	364012.30	1379991.85	Аналитический метод	0.50	—
1387	364030.46	1379987.56	Аналитический метод	0.50	—
1388	364030.66	1379995.71	Аналитический метод	0.50	—
1389	364022.50	1379995.91	Аналитический метод	0.50	—
1390	364022.30	1379987.76	Аналитический метод	0.50	—
1387	364030.46	1379987.56	Аналитический метод	0.50	—
1391	365073.48	1380479.32	Аналитический метод	0.50	—
1392	365074.70	1380480.54	Аналитический метод	0.50	—
1393	365073.48	1380481.76	Аналитический метод	0.50	—
1394	365072.26	1380480.54	Аналитический метод	0.50	—
1391	365073.48	1380479.32	Аналитический метод	0.50	—
1395	365073.91	1380482.75	Аналитический метод	0.50	—
1396	365075.13	1380483.97	Аналитический метод	0.50	—
1397	365073.91	1380485.19	Аналитический метод	0.50	—
1398	365072.69	1380483.97	Аналитический метод	0.50	—
1395	365073.91	1380482.75	Аналитический метод	0.50	—
1399	365386.25	1380694.70	Аналитический метод	0.50	—
1400	365387.47	1380695.92	Аналитический метод	0.50	—
1401	365386.25	1380697.14	Аналитический метод	0.50	—
1402	365385.03	1380695.92	Аналитический метод	0.50	—
1399	365386.25	1380694.70	Аналитический метод	0.50	—
1403	365821.25	1380972.71	Аналитический метод	0.50	—

ОПИСАНИЕ МЕСТОПОЛОЖЕНИЯ ГРАНИЦ**Публичный сервитут для размещения и эксплуатации МНПП "Уфа-Западное направление"**

(наименование объекта, местоположение границ которого описано)

Сведения о местоположении границ объекта

1	2	3	4	5	6
1404	365822.47	1380973.93	Аналитический метод	0.50	—
1405	365821.25	1380975.15	Аналитический метод	0.50	—
1406	365820.03	1380973.93	Аналитический метод	0.50	—
1403	365821.25	1380972.71	Аналитический метод	0.50	—
1407	366104.73	1381178.31	Аналитический метод	0.50	—
1408	366105.95	1381179.53	Аналитический метод	0.50	—
1409	366104.73	1381180.75	Аналитический метод	0.50	—
1410	366103.51	1381179.53	Аналитический метод	0.50	—
1407	366104.73	1381178.31	Аналитический метод	0.50	—
1411	366629.32	1381520.29	Аналитический метод	0.50	—
1412	366631.05	1381521.30	Аналитический метод	0.50	—
1413	366628.47	1381525.71	Аналитический метод	0.50	—
1414	366626.74	1381524.70	Аналитический метод	0.50	—
1411	366629.32	1381520.29	Аналитический метод	0.50	—
1415	366638.22	1381524.97	Аналитический метод	0.50	—
1416	366640.33	1381527.01	Аналитический метод	0.50	—
1417	366638.15	1381529.29	Аналитический метод	0.50	—
1418	366636.93	1381528.07	Аналитический метод	0.50	—
1419	366637.90	1381527.10	Аналитический метод	0.50	—
1420	366637.00	1381526.19	Аналитический метод	0.50	—
1415	366638.22	1381524.97	Аналитический метод	0.50	—
1421	366662.03	1381542.01	Аналитический метод	0.50	—
1422	366663.25	1381543.23	Аналитический метод	0.50	—
1423	366662.03	1381544.45	Аналитический метод	0.50	—
1424	366660.81	1381543.23	Аналитический метод	0.50	—
1421	366662.03	1381542.01	Аналитический метод	0.50	—
1425	366673.69	1381544.91	Аналитический метод	0.50	—
1426	366675.39	1381545.95	Аналитический метод	0.50	—
1427	366672.73	1381550.31	Аналитический метод	0.50	—
1428	366671.03	1381549.27	Аналитический метод	0.50	—
1425	366673.69	1381544.91	Аналитический метод	0.50	—
1429	367059.14	1381760.73	Аналитический метод	0.50	—
1430	367060.36	1381761.95	Аналитический метод	0.50	—
1431	367059.14	1381763.17	Аналитический метод	0.50	—
1432	367057.92	1381761.95	Аналитический метод	0.50	—
1429	367059.14	1381760.73	Аналитический метод	0.50	—
1433	367112.66	1381782.91	Аналитический метод	0.50	—
1434	367114.42	1381783.87	Аналитический метод	0.50	—
1435	367112.06	1381788.20	Аналитический метод	0.50	—
1436	367110.30	1381787.24	Аналитический метод	0.50	—
1433	367112.66	1381782.91	Аналитический метод	0.50	—

ОПИСАНИЕ МЕСТОПОЛОЖЕНИЯ ГРАНИЦ**Публичный сервитут для размещения и эксплуатации МНПП "Уфа-Западное направление"**

(наименование объекта, местоположение границ которого описано)

Сведения о местоположении границ объекта

1	2	3	4	5	6
1437	367228.76	1381852.26	Аналитический метод	0.50	—
1438	367230.37	1381853.45	Аналитический метод	0.50	—
1439	367227.35	1381857.52	Аналитический метод	0.50	—
1440	367225.74	1381856.33	Аналитический метод	0.50	—
1437	367228.76	1381852.26	Аналитический метод	0.50	—
1441	368515.56	1382533.81	Аналитический метод	0.50	—
1442	368522.42	1382537.35	Аналитический метод	0.50	—
1443	368519.36	1382544.42	Аналитический метод	0.50	—
1444	368518.77	1382544.11	Аналитический метод	0.50	—
1445	368518.18	1382545.33	Аналитический метод	0.50	—
1446	368516.62	1382544.57	Аналитический метод	0.50	—
1447	368517.23	1382543.32	Аналитический метод	0.50	—
1448	368512.50	1382540.88	Аналитический метод	0.50	—
1441	368515.56	1382533.81	Аналитический метод	0.50	—
1449	368517.06	1382545.52	Аналитический метод	0.50	—
1450	368518.61	1382546.29	Аналитический метод	0.50	—
1451	368517.84	1382547.84	Аналитический метод	0.50	—
1452	368516.29	1382547.07	Аналитический метод	0.50	—
1449	368517.06	1382545.52	Аналитический метод	0.50	—
1453	368542.66	1382557.99	Аналитический метод	0.50	—
1454	368543.88	1382559.21	Аналитический метод	0.50	—
1455	368542.66	1382560.43	Аналитический метод	0.50	—
1456	368541.44	1382559.21	Аналитический метод	0.50	—
1453	368542.66	1382557.99	Аналитический метод	0.50	—
1457	368548.52	1382559.42	Аналитический метод	0.50	—
1458	368550.19	1382560.53	Аналитический метод	0.50	—
1459	368547.40	1382564.75	Аналитический метод	0.50	—
1460	368545.73	1382563.64	Аналитический метод	0.50	—
1457	368548.52	1382559.42	Аналитический метод	0.50	—
1461	368558.89	1382567.22	Аналитический метод	0.50	—
1462	368560.11	1382568.44	Аналитический метод	0.50	—
1463	368558.89	1382569.66	Аналитический метод	0.50	—
1464	368557.67	1382568.44	Аналитический метод	0.50	—
1461	368558.89	1382567.22	Аналитический метод	0.50	—
1465	368583.07	1382581.31	Аналитический метод	0.50	—
1466	368584.29	1382582.53	Аналитический метод	0.50	—
1467	368583.07	1382583.75	Аналитический метод	0.50	—
1468	368581.85	1382582.53	Аналитический метод	0.50	—
1465	368583.07	1382581.31	Аналитический метод	0.50	—
1469	368593.24	1382584.25	Аналитический метод	0.50	—
1470	368594.99	1382585.22	Аналитический метод	0.50	—
1471	368592.53	1382589.67	Аналитический метод	0.50	—

ОПИСАНИЕ МЕСТОПОЛОЖЕНИЯ ГРАНИЦ**Публичный сервитут для размещения и эксплуатации МНПП "Уфа-Западное направление"**

(наименование объекта, местоположение границ которого описано)

Сведения о местоположении границ объекта

1	2	3	4	5	6
1472	368590.78	1382588.70	Аналитический метод	0.50	—
1469	368593.24	1382584.25	Аналитический метод	0.50	—
1473	368996.26	1382829.31	Аналитический метод	0.50	—
1474	368997.48	1382830.53	Аналитический метод	0.50	—
1475	368996.26	1382831.75	Аналитический метод	0.50	—
1476	368995.04	1382830.53	Аналитический метод	0.50	—
1473	368996.26	1382829.31	Аналитический метод	0.50	—
1477	369270.28	1382989.86	Аналитический метод	0.50	—
1478	369271.50	1382991.08	Аналитический метод	0.50	—
1479	369270.28	1382992.30	Аналитический метод	0.50	—
1480	369269.06	1382991.08	Аналитический метод	0.50	—
1477	369270.28	1382989.86	Аналитический метод	0.50	—
1481	369418.69	1383080.10	Аналитический метод	0.50	—
1482	369419.91	1383081.32	Аналитический метод	0.50	—
1483	369418.69	1383082.54	Аналитический метод	0.50	—
1484	369417.47	1383081.32	Аналитический метод	0.50	—
1481	369418.69	1383080.10	Аналитический метод	0.50	—
1485	369420.40	1383077.16	Аналитический метод	0.50	—
1486	369421.62	1383078.38	Аналитический метод	0.50	—
1487	369420.40	1383079.60	Аналитический метод	0.50	—
1488	369419.18	1383078.38	Аналитический метод	0.50	—
1485	369420.40	1383077.16	Аналитический метод	0.50	—
1489	369698.95	1383241.43	Аналитический метод	0.50	—
1490	369700.17	1383242.65	Аналитический метод	0.50	—
1491	369698.95	1383243.87	Аналитический метод	0.50	—
1492	369697.73	1383242.65	Аналитический метод	0.50	—
1489	369698.95	1383241.43	Аналитический метод	0.50	—
1493	369710.60	1383224.71	Аналитический метод	0.50	—
1494	369711.82	1383225.93	Аналитический метод	0.50	—
1495	369710.60	1383227.15	Аналитический метод	0.50	—
1496	369709.38	1383225.93	Аналитический метод	0.50	—
1493	369710.60	1383224.71	Аналитический метод	0.50	—
1497	369755.66	1383273.35	Аналитический метод	0.50	—
1498	369756.88	1383274.57	Аналитический метод	0.50	—
1499	369755.66	1383275.79	Аналитический метод	0.50	—
1500	369754.44	1383274.57	Аналитический метод	0.50	—
1497	369755.66	1383273.35	Аналитический метод	0.50	—
1501	369758.11	1383269.81	Аналитический метод	0.50	—
1502	369759.33	1383271.03	Аналитический метод	0.50	—
1503	369758.11	1383272.25	Аналитический метод	0.50	—
1504	369756.89	1383271.03	Аналитический метод	0.50	—

ОПИСАНИЕ МЕСТОПОЛОЖЕНИЯ ГРАНИЦ**Публичный сервитут для размещения и эксплуатации МНПП "Уфа-Западное направление"**

(наименование объекта, местоположение границ которого описано)

Сведения о местоположении границ объекта

1	2	3	4	5	6
1501	369758.11	1383269.81	Аналитический метод	0.50	—
1505	369770.30	1383278.23	Аналитический метод	0.50	—
1506	369771.52	1383279.45	Аналитический метод	0.50	—
1507	369770.30	1383280.67	Аналитический метод	0.50	—
1508	369769.08	1383279.45	Аналитический метод	0.50	—
1505	369770.30	1383278.23	Аналитический метод	0.50	—
1509	370329.98	1383298.07	Аналитический метод	0.50	—
1510	370331.20	1383299.29	Аналитический метод	0.50	—
1511	370329.98	1383300.51	Аналитический метод	0.50	—
1512	370328.76	1383299.29	Аналитический метод	0.50	—
1509	370329.98	1383298.07	Аналитический метод	0.50	—
1513	370332.35	1383302.43	Аналитический метод	0.50	—
1514	370333.57	1383303.65	Аналитический метод	0.50	—
1515	370332.35	1383304.87	Аналитический метод	0.50	—
1516	370331.13	1383303.65	Аналитический метод	0.50	—
1513	370332.35	1383302.43	Аналитический метод	0.50	—
1517	370381.45	1383302.83	Аналитический метод	0.50	—
1518	370382.67	1383304.05	Аналитический метод	0.50	—
1519	370381.45	1383305.27	Аналитический метод	0.50	—
1520	370380.23	1383304.05	Аналитический метод	0.50	—
1517	370381.45	1383302.83	Аналитический метод	0.50	—
1521	370680.14	1383317.50	Аналитический метод	0.50	—
1522	370681.88	1383317.52	Аналитический метод	0.50	—
1523	370681.86	1383318.71	Аналитический метод	0.50	—
1524	370682.29	1383318.72	Аналитический метод	0.50	—
1525	370682.28	1383320.45	Аналитический метод	0.50	—
1526	370680.55	1383320.44	Аналитический метод	0.50	—
1527	370680.55	1383319.24	Аналитический метод	0.50	—
1528	370680.12	1383319.24	Аналитический метод	0.50	—
1521	370680.14	1383317.50	Аналитический метод	0.50	—
1529	370680.37	1383315.50	Аналитический метод	0.50	—
1530	370682.10	1383315.53	Аналитический метод	0.50	—
1531	370682.07	1383317.26	Аналитический метод	0.50	—
1532	370680.34	1383317.23	Аналитический метод	0.50	—
1529	370680.37	1383315.50	Аналитический метод	0.50	—
1533	371371.69	1383317.24	Аналитический метод	0.50	—
1534	371372.91	1383318.46	Аналитический метод	0.50	—
1535	371371.69	1383319.68	Аналитический метод	0.50	—
1536	371370.47	1383318.46	Аналитический метод	0.50	—
1533	371371.69	1383317.24	Аналитический метод	0.50	—
1537	371371.78	1383313.56	Аналитический метод	0.50	—

ОПИСАНИЕ МЕСТОПОЛОЖЕНИЯ ГРАНИЦ**Публичный сервитут для размещения и эксплуатации МНПП "Уфа-Западное направление"**

(наименование объекта, местоположение границ которого описано)

Сведения о местоположении границ объекта

1	2	3	4	5	6
1538	371373.00	1383314.78	Аналитический метод	0.50	—
1539	371371.78	1383316.00	Аналитический метод	0.50	—
1540	371370.56	1383314.78	Аналитический метод	0.50	—
1537	371371.78	1383313.56	Аналитический метод	0.50	—
1541	371452.21	1383315.42	Аналитический метод	0.50	—
1542	371453.43	1383316.64	Аналитический метод	0.50	—
1543	371452.21	1383317.86	Аналитический метод	0.50	—
1544	371450.99	1383316.64	Аналитический метод	0.50	—
1541	371452.21	1383315.42	Аналитический метод	0.50	—
1545	371456.98	1383311.59	Аналитический метод	0.50	—
1546	371467.61	1383311.64	Аналитический метод	0.50	—
1547	371467.55	1383322.25	Аналитический метод	0.50	—
1548	371456.93	1383322.20	Аналитический метод	0.50	—
1545	371456.98	1383311.59	Аналитический метод	0.50	—
1549	371477.84	1383310.47	Аналитический метод	0.50	—
1550	371502.66	1383310.76	Аналитический метод	0.50	—
1551	371502.53	1383322.75	Аналитический метод	0.50	—
1552	371477.70	1383322.46	Аналитический метод	0.50	—
1549	371477.84	1383310.47	Аналитический метод	0.50	—
1553	371482.10	1383291.78	Аналитический метод	0.50	—
1554	371483.32	1383293.00	Аналитический метод	0.50	—
1555	371482.10	1383294.22	Аналитический метод	0.50	—
1556	371480.88	1383293.00	Аналитический метод	0.50	—
1553	371482.10	1383291.78	Аналитический метод	0.50	—
1557	371484.60	1383339.45	Аналитический метод	0.50	—
1558	371484.61	1383341.18	Аналитический метод	0.50	—
1559	371482.88	1383341.19	Аналитический метод	0.50	—
1560	371482.86	1383339.46	Аналитический метод	0.50	—
1557	371484.60	1383339.45	Аналитический метод	0.50	—
1561	371514.69	1383290.48	Аналитический метод	0.50	—
1562	371519.74	1383296.30	Аналитический метод	0.50	—
1563	371513.13	1383301.26	Аналитический метод	0.50	—
1564	371507.78	1383295.09	Аналитический метод	0.50	—
1565	371510.61	1383292.97	Аналитический метод	0.50	—
1566	371504.09	1383292.27	Аналитический метод	0.50	—
1567	371504.25	1383290.69	Аналитический метод	0.50	—
1568	371511.72	1383290.49	Аналитический метод	0.50	—
1569	371513.93	1383290.48	Аналитический метод	0.50	—
1561	371514.69	1383290.48	Аналитический метод	0.50	—
1570	371514.95	1383310.44	Аналитический метод	0.50	—
1571	371515.12	1383321.05	Аналитический метод	0.50	—
1572	371504.62	1383321.22	Аналитический метод	0.50	—

ОПИСАНИЕ МЕСТОПОЛОЖЕНИЯ ГРАНИЦ**Публичный сервитут для размещения и эксплуатации МНПП "Уфа-Западное направление"**

(наименование объекта, местоположение границ которого описано)

Сведения о местоположении границ объекта

1	2	3	4	5	6
1573	371504.45	1383310.61	Аналитический метод	0.50	—
1570	371514.95	1383310.44	Аналитический метод	0.50	—
1574	371517.34	1383310.35	Аналитический метод	0.50	—
1575	371527.97	1383310.51	Аналитический метод	0.50	—
1576	371527.82	1383321.06	Аналитический метод	0.50	—
1577	371517.18	1383320.90	Аналитический метод	0.50	—
1574	371517.34	1383310.35	Аналитический метод	0.50	—
1578	371519.59	1383290.46	Аналитический метод	0.50	—
1579	371519.97	1383291.82	Аналитический метод	0.50	—
1580	371518.04	1383292.35	Аналитический метод	0.50	—
1581	371517.52	1383290.46	Аналитический метод	0.50	—
1578	371519.59	1383290.46	Аналитический метод	0.50	—
1582	371548.40	1383314.35	Аналитический метод	0.50	—
1583	371549.62	1383315.57	Аналитический метод	0.50	—
1584	371548.40	1383316.79	Аналитический метод	0.50	—
1585	371547.18	1383315.57	Аналитический метод	0.50	—
1582	371548.40	1383314.35	Аналитический метод	0.50	—
1586	371567.86	1383316.03	Аналитический метод	0.50	—
1587	371569.08	1383317.25	Аналитический метод	0.50	—
1588	371567.86	1383318.47	Аналитический метод	0.50	—
1589	371566.64	1383317.25	Аналитический метод	0.50	—
1586	371567.86	1383316.03	Аналитический метод	0.50	—
1590	372109.57	1383314.38	Аналитический метод	0.50	—
1591	372110.79	1383315.60	Аналитический метод	0.50	—
1592	372109.57	1383316.82	Аналитический метод	0.50	—
1593	372108.35	1383315.60	Аналитический метод	0.50	—
1590	372109.57	1383314.38	Аналитический метод	0.50	—
1594	372110.68	1383311.50	Аналитический метод	0.50	—
1595	372111.90	1383312.72	Аналитический метод	0.50	—
1596	372110.68	1383313.94	Аналитический метод	0.50	—
1597	372109.46	1383312.72	Аналитический метод	0.50	—
1594	372110.68	1383311.50	Аналитический метод	0.50	—
1598	372373.04	1383312.32	Аналитический метод	0.50	—
1599	372374.26	1383313.54	Аналитический метод	0.50	—
1600	372373.04	1383314.76	Аналитический метод	0.50	—
1601	372371.82	1383313.54	Аналитический метод	0.50	—
1598	372373.04	1383312.32	Аналитический метод	0.50	—
1602	373132.79	1383325.13	Аналитический метод	0.50	—
1603	373134.01	1383326.35	Аналитический метод	0.50	—
1604	373132.79	1383327.57	Аналитический метод	0.50	—
1605	373131.57	1383326.35	Аналитический метод	0.50	—

ОПИСАНИЕ МЕСТОПОЛОЖЕНИЯ ГРАНИЦ**Публичный сервитут для размещения и эксплуатации МНПП "Уфа-Западное направление"**

(наименование объекта, местоположение границ которого описано)

Сведения о местоположении границ объекта

1	2	3	4	5	6
1602	373132.79	1383325.13	Аналитический метод	0.50	—
1606	373134.79	1383304.54	Аналитический метод	0.50	—
1607	373136.01	1383305.76	Аналитический метод	0.50	—
1608	373134.79	1383306.98	Аналитический метод	0.50	—
1609	373133.57	1383305.76	Аналитический метод	0.50	—
1606	373134.79	1383304.54	Аналитический метод	0.50	—
1610	373134.87	1383307.02	Аналитический метод	0.50	—
1611	373136.09	1383308.24	Аналитический метод	0.50	—
1612	373134.87	1383309.46	Аналитический метод	0.50	—
1613	373133.65	1383308.24	Аналитический метод	0.50	—
1610	373134.87	1383307.02	Аналитический метод	0.50	—
1614	373753.47	1383302.48	Аналитический метод	0.50	—
1615	373754.69	1383303.70	Аналитический метод	0.50	—
1616	373753.47	1383304.92	Аналитический метод	0.50	—
1617	373752.25	1383303.70	Аналитический метод	0.50	—
1614	373753.47	1383302.48	Аналитический метод	0.50	—
1618	374223.64	1383288.93	Аналитический метод	0.50	—
1619	374224.86	1383290.15	Аналитический метод	0.50	—
1620	374223.64	1383291.37	Аналитический метод	0.50	—
1621	374222.42	1383290.15	Аналитический метод	0.50	—
1618	374223.64	1383288.93	Аналитический метод	0.50	—
1622	374225.53	1383299.48	Аналитический метод	0.50	—
1623	374225.60	1383300.42	Аналитический метод	0.50	—
1624	374225.79	1383300.40	Аналитический метод	0.50	—
1625	374225.92	1383302.13	Аналитический метод	0.50	—
1626	374225.83	1383302.14	Аналитический метод	0.50	—
1627	374225.91	1383303.68	Аналитический метод	0.50	—
1628	374224.18	1383303.77	Аналитический метод	0.50	—
1629	374224.09	1383302.04	Аналитический метод	0.50	—
1630	374224.17	1383302.03	Аналитический метод	0.50	—
1631	374224.12	1383301.33	Аналитический метод	0.50	—
1632	374223.93	1383301.34	Аналитический метод	0.50	—
1633	374223.80	1383299.61	Аналитический метод	0.50	—
1622	374225.53	1383299.48	Аналитический метод	0.50	—
1634	374226.78	1383318.08	Аналитический метод	0.50	—
1635	374228.00	1383319.30	Аналитический метод	0.50	—
1636	374226.78	1383320.52	Аналитический метод	0.50	—
1637	374225.56	1383319.30	Аналитический метод	0.50	—
1634	374226.78	1383318.08	Аналитический метод	0.50	—
1638	374242.92	1383290.35	Аналитический метод	0.50	—
1639	374244.14	1383291.57	Аналитический метод	0.50	—
1640	374242.92	1383292.79	Аналитический метод	0.50	—

ОПИСАНИЕ МЕСТОПОЛОЖЕНИЯ ГРАНИЦ**Публичный сервитут для размещения и эксплуатации МНПП "Уфа-Западное направление"**

(наименование объекта, местоположение границ которого описано)

Сведения о местоположении границ объекта

1	2	3	4	5	6
1641	374241.70	1383291.57	Аналитический метод	0.50	—
1638	374242.92	1383290.35	Аналитический метод	0.50	—
1642	374276.60	1383294.91	Аналитический метод	0.50	—
1643	374277.82	1383296.13	Аналитический метод	0.50	—
1644	374276.60	1383297.35	Аналитический метод	0.50	—
1645	374275.38	1383296.13	Аналитический метод	0.50	—
1642	374276.60	1383294.91	Аналитический метод	0.50	—
1646	374286.80	1383292.22	Аналитический метод	0.50	—
1647	374288.02	1383293.44	Аналитический метод	0.50	—
1648	374286.80	1383294.66	Аналитический метод	0.50	—
1649	374285.58	1383293.44	Аналитический метод	0.50	—
1646	374286.80	1383292.22	Аналитический метод	0.50	—
1650	374296.17	1383279.58	Аналитический метод	0.50	—
1651	374296.18	1383281.31	Аналитический метод	0.50	—
1652	374294.45	1383281.32	Аналитический метод	0.50	—
1653	374294.44	1383279.59	Аналитический метод	0.50	—
1650	374296.17	1383279.58	Аналитический метод	0.50	—
1654	374297.96	1383278.99	Аналитический метод	0.50	—
1655	374297.97	1383280.72	Аналитический метод	0.50	—
1656	374296.24	1383280.73	Аналитический метод	0.50	—
1657	374296.23	1383279.00	Аналитический метод	0.50	—
1654	374297.96	1383278.99	Аналитический метод	0.50	—
1658	374319.56	1383284.86	Аналитический метод	0.50	—
1659	374320.50	1383292.50	Аналитический метод	0.50	—
1660	374312.98	1383293.43	Аналитический метод	0.50	—
1661	374312.04	1383285.78	Аналитический метод	0.50	—
1658	374319.56	1383284.86	Аналитический метод	0.50	—
1662	374323.91	1383278.52	Аналитический метод	0.50	—
1663	374325.36	1383283.25	Аналитический метод	0.50	—
1664	374323.45	1383283.84	Аналитический метод	0.50	—
1665	374322.00	1383279.11	Аналитический метод	0.50	—
1662	374323.91	1383278.52	Аналитический метод	0.50	—
1666	374326.65	1383272.52	Аналитический метод	0.50	—
1667	374327.87	1383273.74	Аналитический метод	0.50	—
1668	374326.65	1383274.96	Аналитический метод	0.50	—
1669	374325.43	1383273.74	Аналитический метод	0.50	—
1666	374326.65	1383272.52	Аналитический метод	0.50	—
1670	374357.76	1383270.86	Аналитический метод	0.50	—
1671	374358.99	1383271.16	Аналитический метод	0.50	—
1672	374359.58	1383271.02	Аналитический метод	0.50	—
1673	374359.74	1383271.73	Аналитический метод	0.50	—

ОПИСАНИЕ МЕСТОПОЛОЖЕНИЯ ГРАНИЦ**Публичный сервитут для размещения и эксплуатации МНПП "Уфа-Западное направление"**

(наименование объекта, местоположение границ которого описано)

Сведения о местоположении границ объекта

1	2	3	4	5	6
1674	374360.16	1383272.09	Аналитический метод	0.50	—
1675	374360.68	1383273.34	Аналитический метод	0.50	—
1676	374360.54	1383274.81	Аналитический метод	0.50	—
1677	374360.48	1383274.90	Аналитический метод	0.50	—
1678	374360.70	1383275.86	Аналитический метод	0.50	—
1679	374359.40	1383276.16	Аналитический метод	0.50	—
1680	374358.45	1383276.63	Аналитический метод	0.50	—
1681	374357.10	1383276.63	Аналитический метод	0.50	—
1682	374355.85	1383275.99	Аналитический метод	0.50	—
1683	374354.98	1383274.71	Аналитический метод	0.50	—
1684	374354.92	1383273.16	Аналитический метод	0.50	—
1685	374355.51	1383271.99	Аналитический метод	0.50	—
1686	374356.44	1383271.21	Аналитический метод	0.50	—
1670	374357.76	1383270.86	Аналитический метод	0.50	—
1687	375111.08	1386412.26	Аналитический метод	0.50	—
1688	375112.30	1386413.48	Аналитический метод	0.50	—
1689	375111.08	1386414.70	Аналитический метод	0.50	—
1690	375109.86	1386413.48	Аналитический метод	0.50	—
1687	375111.08	1386412.26	Аналитический метод	0.50	—
1691	375125.99	1386365.97	Аналитический метод	0.50	—
1692	375129.17	1386369.96	Аналитический метод	0.50	—
1693	375127.60	1386371.21	Аналитический метод	0.50	—
1694	375124.42	1386367.22	Аналитический метод	0.50	—
1691	375125.99	1386365.97	Аналитический метод	0.50	—
1695	375129.21	1383275.60	Аналитический метод	0.50	—
1696	375136.89	1383275.69	Аналитический метод	0.50	—
1697	375136.80	1383283.32	Аналитический метод	0.50	—
1698	375129.12	1383283.23	Аналитический метод	0.50	—
1695	375129.21	1383275.60	Аналитический метод	0.50	—
1699	375136.54	1386359.31	Аналитический метод	0.50	—
1700	375137.76	1386360.53	Аналитический метод	0.50	—
1701	375136.54	1386361.75	Аналитический метод	0.50	—
1702	375135.32	1386360.53	Аналитический метод	0.50	—
1699	375136.54	1386359.31	Аналитический метод	0.50	—
1703	375146.08	1386522.58	Аналитический метод	0.50	—
1704	375146.90	1386526.47	Аналитический метод	0.50	—
1705	375148.22	1386526.20	Аналитический метод	0.50	—
1706	375148.57	1386527.90	Аналитический метод	0.50	—
1707	375147.25	1386528.17	Аналитический метод	0.50	—
1708	375147.75	1386530.60	Аналитический метод	0.50	—
1709	375139.83	1386532.46	Аналитический метод	0.50	—
1710	375138.16	1386524.44	Аналитический метод	0.50	—
1703	375146.08	1386522.58	Аналитический метод	0.50	—

ОПИСАНИЕ МЕСТОПОЛОЖЕНИЯ ГРАНИЦ**Публичный сервитут для размещения и эксплуатации МНПП "Уфа-Западное направление"**

(наименование объекта, местоположение границ которого описано)

Сведения о местоположении границ объекта

1	2	3	4	5	6
1711	375151.49	1386518.20	Аналитический метод	0.50	—
1712	375152.71	1386519.42	Аналитический метод	0.50	—
1713	375151.49	1386520.64	Аналитический метод	0.50	—
1714	375150.27	1386519.42	Аналитический метод	0.50	—
1711	375151.49	1386518.20	Аналитический метод	0.50	—
1715	375153.28	1386516.79	Аналитический метод	0.50	—
1716	375154.50	1386518.01	Аналитический метод	0.50	—
1717	375153.28	1386519.23	Аналитический метод	0.50	—
1718	375152.06	1386518.01	Аналитический метод	0.50	—
1715	375153.28	1386516.79	Аналитический метод	0.50	—
1719	375159.14	1386337.17	Аналитический метод	0.50	—
1720	375160.66	1386338.72	Аналитический метод	0.50	—
1721	375159.44	1386339.94	Аналитический метод	0.50	—
1722	375157.92	1386338.39	Аналитический метод	0.50	—
1719	375159.14	1386337.17	Аналитический метод	0.50	—
1723	375185.81	1388038.41	Аналитический метод	0.50	—
1724	375187.03	1388039.63	Аналитический метод	0.50	—
1725	375185.81	1388040.85	Аналитический метод	0.50	—
1726	375184.59	1388039.63	Аналитический метод	0.50	—
1723	375185.81	1388038.41	Аналитический метод	0.50	—
1727	375187.12	1388029.98	Аналитический метод	0.50	—
1728	375188.34	1388031.20	Аналитический метод	0.50	—
1729	375187.12	1388032.42	Аналитический метод	0.50	—
1730	375185.90	1388031.20	Аналитический метод	0.50	—
1727	375187.12	1388029.98	Аналитический метод	0.50	—
1731	375188.23	1388042.69	Аналитический метод	0.50	—
1732	375189.45	1388043.91	Аналитический метод	0.50	—
1733	375188.23	1388045.13	Аналитический метод	0.50	—
1734	375187.01	1388043.91	Аналитический метод	0.50	—
1731	375188.23	1388042.69	Аналитический метод	0.50	—
1735	375192.02	1388048.18	Аналитический метод	0.50	—
1736	375192.71	1388050.05	Аналитический метод	0.50	—
1737	375187.94	1388051.81	Аналитический метод	0.50	—
1738	375187.25	1388049.94	Аналитический метод	0.50	—
1735	375192.02	1388048.18	Аналитический метод	0.50	—
1739	375192.33	1388056.03	Аналитический метод	0.50	—
1740	375194.54	1388057.22	Аналитический метод	0.50	—
1741	375193.69	1388058.73	Аналитический метод	0.50	—
1742	375191.48	1388057.54	Аналитический метод	0.50	—
1739	375192.33	1388056.03	Аналитический метод	0.50	—
1743	375199.06	1388088.25	Аналитический метод	0.50	—

ОПИСАНИЕ МЕСТОПОЛОЖЕНИЯ ГРАНИЦ**Публичный сервитут для размещения и эксплуатации МНПП "Уфа-Западное направление"**

(наименование объекта, местоположение границ которого описано)

Сведения о местоположении границ объекта

1	2	3	4	5	6
1744	375200.79	1388088.26	Аналитический метод	0.50	—
1745	375200.78	1388089.99	Аналитический метод	0.50	—
1746	375199.05	1388089.98	Аналитический метод	0.50	—
1743	375199.06	1388088.25	Аналитический метод	0.50	—
1747	375204.33	1388091.37	Аналитический метод	0.50	—
1748	375205.67	1388092.85	Аналитический метод	0.50	—
1749	375201.88	1388096.27	Аналитический метод	0.50	—
1750	375200.54	1388094.79	Аналитический метод	0.50	—
1747	375204.33	1388091.37	Аналитический метод	0.50	—
1751	375201.05	1388088.29	Аналитический метод	0.50	—
1752	375202.78	1388088.32	Аналитический метод	0.50	—
1753	375202.75	1388090.05	Аналитический метод	0.50	—
1754	375201.02	1388090.02	Аналитический метод	0.50	—
1751	375201.05	1388088.29	Аналитический метод	0.50	—
1755	375206.52	1388096.50	Аналитический метод	0.50	—
1756	375207.74	1388097.72	Аналитический метод	0.50	—
1757	375206.52	1388098.94	Аналитический метод	0.50	—
1758	375205.30	1388097.72	Аналитический метод	0.50	—
1755	375206.52	1388096.50	Аналитический метод	0.50	—
1759	375210.38	1388098.45	Аналитический метод	0.50	—
1760	375211.60	1388100.03	Аналитический метод	0.50	—
1761	375208.41	1388102.50	Аналитический метод	0.50	—
1762	375207.19	1388100.92	Аналитический метод	0.50	—
1759	375210.38	1388098.45	Аналитический метод	0.50	—
1763	375212.49	1387865.59	Аналитический метод	0.50	—
1764	375213.71	1387866.81	Аналитический метод	0.50	—
1765	375212.49	1387868.03	Аналитический метод	0.50	—
1766	375211.27	1387866.81	Аналитический метод	0.50	—
1763	375212.49	1387865.59	Аналитический метод	0.50	—
1767	375216.24	1388105.16	Аналитический метод	0.50	—
1768	375217.54	1388106.68	Аналитический метод	0.50	—
1769	375214.09	1388109.64	Аналитический метод	0.50	—
1770	375212.79	1388108.12	Аналитический метод	0.50	—
1767	375216.24	1388105.16	Аналитический метод	0.50	—
1771	375214.43	1387866.66	Аналитический метод	0.50	—
1772	375215.65	1387867.88	Аналитический метод	0.50	—
1773	375214.43	1387869.10	Аналитический метод	0.50	—
1774	375213.21	1387867.88	Аналитический метод	0.50	—
1771	375214.43	1387866.66	Аналитический метод	0.50	—
1775	375218.23	1387181.91	Аналитический метод	0.50	—
1776	375219.45	1387183.13	Аналитический метод	0.50	—

ОПИСАНИЕ МЕСТОПОЛОЖЕНИЯ ГРАНИЦ**Публичный сервитут для размещения и эксплуатации МНПП "Уфа-Западное направление"**

(наименование объекта, местоположение границ которого описано)

Сведения о местоположении границ объекта

1	2	3	4	5	6
1777	375218.23	1387184.35	Аналитический метод	0.50	—
1778	375217.01	1387183.13	Аналитический метод	0.50	—
1775	375218.23	1387181.91	Аналитический метод	0.50	—
1779	375218.28	1386632.14	Аналитический метод	0.50	—
1780	375219.50	1386633.36	Аналитический метод	0.50	—
1781	375218.28	1386634.58	Аналитический метод	0.50	—
1782	375217.06	1386633.36	Аналитический метод	0.50	—
1779	375218.28	1386632.14	Аналитический метод	0.50	—
1783	375219.99	1387196.74	Аналитический метод	0.50	—
1784	375221.21	1387197.96	Аналитический метод	0.50	—
1785	375219.99	1387199.18	Аналитический метод	0.50	—
1786	375218.77	1387197.96	Аналитический метод	0.50	—
1783	375219.99	1387196.74	Аналитический метод	0.50	—
1787	375220.00	1387212.53	Аналитический метод	0.50	—
1788	375221.22	1387213.75	Аналитический метод	0.50	—
1789	375220.00	1387214.97	Аналитический метод	0.50	—
1790	375218.78	1387213.75	Аналитический метод	0.50	—
1787	375220.00	1387212.53	Аналитический метод	0.50	—
1791	375225.92	1386646.02	Аналитический метод	0.50	—
1792	375227.14	1386647.24	Аналитический метод	0.50	—
1793	375225.92	1386648.46	Аналитический метод	0.50	—
1794	375224.70	1386647.24	Аналитический метод	0.50	—
1791	375225.92	1386646.02	Аналитический метод	0.50	—
1795	375233.89	1385412.13	Аналитический метод	0.50	—
1796	375235.62	1385412.14	Аналитический метод	0.50	—
1797	375235.61	1385413.87	Аналитический метод	0.50	—
1798	375233.88	1385413.87	Аналитический метод	0.50	—
1795	375233.89	1385412.13	Аналитический метод	0.50	—
1799	375236.75	1384890.12	Аналитический метод	0.50	—
1800	375238.48	1384890.13	Аналитический метод	0.50	—
1801	375238.47	1384891.86	Аналитический метод	0.50	—
1802	375236.80	1384891.85	Аналитический метод	0.50	—
1803	375236.80	1384892.02	Аналитический метод	0.50	—
1804	375235.07	1384892.01	Аналитический метод	0.50	—
1805	375235.08	1384890.28	Аналитический метод	0.50	—
1806	375236.75	1384890.29	Аналитический метод	0.50	—
1799	375236.75	1384890.12	Аналитический метод	0.50	—
1807	375235.97	1385412.05	Аналитический метод	0.50	—
1808	375237.70	1385412.05	Аналитический метод	0.50	—
1809	375237.70	1385413.78	Аналитический метод	0.50	—
1810	375235.96	1385413.78	Аналитический метод	0.50	—
1807	375235.97	1385412.05	Аналитический метод	0.50	—

ОПИСАНИЕ МЕСТОПОЛОЖЕНИЯ ГРАНИЦ**Публичный сервитут для размещения и эксплуатации МНПП "Уфа-Западное направление"**

(наименование объекта, местоположение границ которого описано)

Сведения о местоположении границ объекта

1	2	3	4	5	6
1811	375241.05	1384421.23	Аналитический метод	0.50	—
1812	375242.27	1384422.45	Аналитический метод	0.50	—
1813	375241.05	1384423.67	Аналитический метод	0.50	—
1814	375239.83	1384422.45	Аналитический метод	0.50	—
1811	375241.05	1384421.23	Аналитический метод	0.50	—
1815	375244.50	1384421.80	Аналитический метод	0.50	—
1816	375245.72	1384423.02	Аналитический метод	0.50	—
1817	375244.50	1384424.24	Аналитический метод	0.50	—
1818	375243.28	1384423.02	Аналитический метод	0.50	—
1815	375244.50	1384421.80	Аналитический метод	0.50	—
1819	375248.48	1383419.64	Аналитический метод	0.50	—
1820	375249.70	1383420.86	Аналитический метод	0.50	—
1821	375248.48	1383422.08	Аналитический метод	0.50	—
1822	375247.26	1383420.86	Аналитический метод	0.50	—
1819	375248.48	1383419.64	Аналитический метод	0.50	—
1823	375249.06	1383722.62	Аналитический метод	0.50	—
1824	375250.28	1383723.84	Аналитический метод	0.50	—
1825	375249.06	1383725.06	Аналитический метод	0.50	—
1826	375247.84	1383723.84	Аналитический метод	0.50	—
1823	375249.06	1383722.62	Аналитический метод	0.50	—
1827	375253.41	1383420.22	Аналитический метод	0.50	—
1828	375254.63	1383421.44	Аналитический метод	0.50	—
1829	375253.41	1383422.66	Аналитический метод	0.50	—
1830	375252.19	1383421.44	Аналитический метод	0.50	—
1827	375253.41	1383420.22	Аналитический метод	0.50	—
1831	375262.79	1388162.42	Аналитический метод	0.50	—
1832	375264.01	1388163.64	Аналитический метод	0.50	—
1833	375262.79	1388164.86	Аналитический метод	0.50	—
1834	375261.57	1388163.64	Аналитический метод	0.50	—
1831	375262.79	1388162.42	Аналитический метод	0.50	—
1835	375274.35	1388172.66	Аналитический метод	0.50	—
1836	375275.57	1388173.88	Аналитический метод	0.50	—
1837	375274.35	1388175.10	Аналитический метод	0.50	—
1838	375273.13	1388173.88	Аналитический метод	0.50	—
1835	375274.35	1388172.66	Аналитический метод	0.50	—
1839	375309.20	1388209.42	Аналитический метод	0.50	—
1840	375310.42	1388210.64	Аналитический метод	0.50	—
1841	375309.20	1388211.86	Аналитический метод	0.50	—
1842	375307.98	1388210.64	Аналитический метод	0.50	—
1839	375309.20	1388209.42	Аналитический метод	0.50	—

ОПИСАНИЕ МЕСТОПОЛОЖЕНИЯ ГРАНИЦ**Публичный сервитут для размещения и эксплуатации МНПП "Уфа-Западное направление"**

(наименование объекта, местоположение границ которого описано)

Сведения о местоположении границ объекта

1	2	3	4	5	6
1843	375310.63	1388211.44	Аналитический метод	0.50	—
1844	375311.85	1388212.66	Аналитический метод	0.50	—
1845	375310.63	1388213.88	Аналитический метод	0.50	—
1846	375309.41	1388212.66	Аналитический метод	0.50	—
1843	375310.63	1388211.44	Аналитический метод	0.50	—
1847	375324.04	1388200.89	Аналитический метод	0.50	—
1848	375325.26	1388202.11	Аналитический метод	0.50	—
1849	375324.04	1388203.33	Аналитический метод	0.50	—
1850	375322.82	1388202.11	Аналитический метод	0.50	—
1847	375324.04	1388200.89	Аналитический метод	0.50	—
1851	375341.41	1388244.44	Аналитический метод	0.50	—
1852	375342.63	1388245.66	Аналитический метод	0.50	—
1853	375341.41	1388246.88	Аналитический метод	0.50	—
1854	375340.19	1388245.66	Аналитический метод	0.50	—
1851	375341.41	1388244.44	Аналитический метод	0.50	—
1855	375751.51	1388418.97	Аналитический метод	0.50	—
1856	375752.73	1388420.19	Аналитический метод	0.50	—
1857	375751.61	1388421.31	Аналитический метод	0.50	—
1858	375752.47	1388422.17	Аналитический метод	0.50	—
1859	375751.25	1388423.39	Аналитический метод	0.50	—
1860	375750.03	1388422.17	Аналитический метод	0.50	—
1861	375751.15	1388421.05	Аналитический метод	0.50	—
1862	375750.29	1388420.19	Аналитический метод	0.50	—
1855	375751.51	1388418.97	Аналитический метод	0.50	—
1863	376251.83	1388413.54	Аналитический метод	0.50	—
1864	376253.05	1388414.76	Аналитический метод	0.50	—
1865	376251.83	1388415.98	Аналитический метод	0.50	—
1866	376250.61	1388414.76	Аналитический метод	0.50	—
1863	376251.83	1388413.54	Аналитический метод	0.50	—
1867	376668.46	1388421.57	Аналитический метод	0.50	—
1868	376669.68	1388422.79	Аналитический метод	0.50	—
1869	376668.69	1388423.78	Аналитический метод	0.50	—
1870	376669.24	1388424.33	Аналитический метод	0.50	—
1871	376668.02	1388425.55	Аналитический метод	0.50	—
1872	376666.80	1388424.33	Аналитический метод	0.50	—
1873	376667.79	1388423.34	Аналитический метод	0.50	—
1874	376667.24	1388422.79	Аналитический метод	0.50	—
1867	376668.46	1388421.57	Аналитический метод	0.50	—
1875	377183.24	1388439.48	Аналитический метод	0.50	—
1876	377184.46	1388440.70	Аналитический метод	0.50	—
1877	377183.24	1388441.92	Аналитический метод	0.50	—
1878	377182.02	1388440.70	Аналитический метод	0.50	—
1875	377183.24	1388439.48	Аналитический метод	0.50	—

ОПИСАНИЕ МЕСТОПОЛОЖЕНИЯ ГРАНИЦ**Публичный сервитут для размещения и эксплуатации МНПП "Уфа-Западное направление"**

(наименование объекта, местоположение границ которого описано)

Сведения о местоположении границ объекта

1	2	3	4	5	6
1879	377688.23	1388434.52	Аналитический метод	0.50	—
1880	377688.24	1388436.25	Аналитический метод	0.50	—
1881	377686.51	1388436.26	Аналитический метод	0.50	—
1882	377686.50	1388434.53	Аналитический метод	0.50	—
1879	377688.23	1388434.52	Аналитический метод	0.50	—
1883	377688.54	1388436.50	Аналитический метод	0.50	—
1884	377688.54	1388438.24	Аналитический метод	0.50	—
1885	377686.80	1388438.24	Аналитический метод	0.50	—
1886	377686.80	1388436.50	Аналитический метод	0.50	—
1883	377688.54	1388436.50	Аналитический метод	0.50	—
1887	378162.78	1388601.22	Аналитический метод	0.50	—
1888	378164.00	1388602.44	Аналитический метод	0.50	—
1889	378162.78	1388603.66	Аналитический метод	0.50	—
1890	378161.56	1388602.44	Аналитический метод	0.50	—
1887	378162.78	1388601.22	Аналитический метод	0.50	—
1891	378513.59	1388829.74	Аналитический метод	0.50	—
1892	378522.94	1388833.14	Аналитический метод	0.50	—
1893	378519.53	1388842.51	Аналитический метод	0.50	—
1894	378510.18	1388839.10	Аналитический метод	0.50	—
1891	378513.59	1388829.74	Аналитический метод	0.50	—
1895	378954.73	1389143.63	Аналитический метод	0.50	—
1896	378955.95	1389144.85	Аналитический метод	0.50	—
1897	378954.73	1389146.07	Аналитический метод	0.50	—
1898	378953.51	1389144.85	Аналитический метод	0.50	—
1895	378954.73	1389143.63	Аналитический метод	0.50	—
1899	379347.51	1389413.19	Аналитический метод	0.50	—
1900	379348.96	1389414.14	Аналитический метод	0.50	—
1901	379347.25	1389416.74	Аналитический метод	0.50	—
1902	379345.79	1389415.80	Аналитический метод	0.50	—
1899	379347.51	1389413.19	Аналитический метод	0.50	—
1903	379924.94	1389599.46	Аналитический метод	0.50	—
1904	379926.16	1389600.68	Аналитический метод	0.50	—
1905	379924.94	1389601.90	Аналитический метод	0.50	—
1906	379923.72	1389600.68	Аналитический метод	0.50	—
1903	379924.94	1389599.46	Аналитический метод	0.50	—
1907	380388.81	1389697.04	Аналитический метод	0.50	—
1908	380390.03	1389698.26	Аналитический метод	0.50	—
1909	380388.81	1389699.48	Аналитический метод	0.50	—
1910	380387.59	1389698.26	Аналитический метод	0.50	—
1907	380388.81	1389697.04	Аналитический метод	0.50	—

ОПИСАНИЕ МЕСТОПОЛОЖЕНИЯ ГРАНИЦ**Публичный сервитут для размещения и эксплуатации МНПП "Уфа-Западное направление"**

(наименование объекта, местоположение границ которого описано)

Сведения о местоположении границ объекта

1	2	3	4	5	6
1911	380397.46	1389697.23	Аналитический метод	0.50	—
1912	380398.68	1389698.45	Аналитический метод	0.50	—
1913	380397.46	1389699.67	Аналитический метод	0.50	—
1914	380396.24	1389698.45	Аналитический метод	0.50	—
1911	380397.46	1389697.23	Аналитический метод	0.50	—
1915	380694.78	1389758.70	Аналитический метод	0.50	—
1916	380696.00	1389759.92	Аналитический метод	0.50	—
1917	380694.78	1389761.14	Аналитический метод	0.50	—
1918	380693.56	1389759.92	Аналитический метод	0.50	—
1915	380694.78	1389758.70	Аналитический метод	0.50	—
1919	381059.14	1389830.86	Аналитический метод	0.50	—
1920	381060.36	1389832.08	Аналитический метод	0.50	—
1921	381059.14	1389833.30	Аналитический метод	0.50	—
1922	381057.92	1389832.08	Аналитический метод	0.50	—
1919	381059.14	1389830.86	Аналитический метод	0.50	—
1923	381291.00	1389913.21	Аналитический метод	0.50	—
1924	381292.22	1389914.43	Аналитический метод	0.50	—
1925	381291.00	1389915.65	Аналитический метод	0.50	—
1926	381289.78	1389914.43	Аналитический метод	0.50	—
1923	381291.00	1389913.21	Аналитический метод	0.50	—
1927	381292.75	1389914.27	Аналитический метод	0.50	—
1928	381293.97	1389915.49	Аналитический метод	0.50	—
1929	381292.75	1389916.71	Аналитический метод	0.50	—
1930	381291.53	1389915.49	Аналитический метод	0.50	—
1927	381292.75	1389914.27	Аналитический метод	0.50	—
1931	381294.35	1389912.71	Аналитический метод	0.50	—
1932	381295.57	1389913.93	Аналитический метод	0.50	—
1933	381294.35	1389915.15	Аналитический метод	0.50	—
1934	381293.13	1389913.93	Аналитический метод	0.50	—
1931	381294.35	1389912.71	Аналитический метод	0.50	—
1935	381597.39	1390446.78	Аналитический метод	0.50	—
1936	381598.61	1390448.00	Аналитический метод	0.50	—
1937	381597.39	1390449.22	Аналитический метод	0.50	—
1938	381596.17	1390448.00	Аналитический метод	0.50	—
1935	381597.39	1390446.78	Аналитический метод	0.50	—
1939	381599.82	1390446.27	Аналитический метод	0.50	—
1940	381601.04	1390447.49	Аналитический метод	0.50	—
1941	381599.82	1390448.71	Аналитический метод	0.50	—
1942	381598.60	1390447.49	Аналитический метод	0.50	—
1939	381599.82	1390446.27	Аналитический метод	0.50	—
1943	381657.26	1390783.11	Аналитический метод	0.50	—

ОПИСАНИЕ МЕСТОПОЛОЖЕНИЯ ГРАНИЦ**Публичный сервитут для размещения и эксплуатации МНПП "Уфа-Западное направление"**

(наименование объекта, местоположение границ которого описано)

Сведения о местоположении границ объекта

1	2	3	4	5	6
1944	381657.27	1390784.84	Аналитический метод	0.50	—
1945	381654.38	1390784.87	Аналитический метод	0.50	—
1946	381654.38	1390783.13	Аналитический метод	0.50	—
1943	381657.26	1390783.11	Аналитический метод	0.50	—
1947	381703.88	1391115.61	Аналитический метод	0.50	—
1948	381705.10	1391116.83	Аналитический метод	0.50	—
1949	381703.88	1391118.05	Аналитический метод	0.50	—
1950	381702.66	1391116.83	Аналитический метод	0.50	—
1947	381703.88	1391115.61	Аналитический метод	0.50	—
1951	381796.88	1391723.36	Аналитический метод	0.50	—
1952	381798.62	1391723.36	Аналитический метод	0.50	—
1953	381798.62	1391725.10	Аналитический метод	0.50	—
1954	381796.88	1391725.10	Аналитический метод	0.50	—
1951	381796.88	1391723.36	Аналитический метод	0.50	—
1955	381798.70	1391723.20	Аналитический метод	0.50	—
1956	381800.44	1391723.20	Аналитический метод	0.50	—
1957	381800.44	1391724.94	Аналитический метод	0.50	—
1958	381798.70	1391724.94	Аналитический метод	0.50	—
1955	381798.70	1391723.20	Аналитический метод	0.50	—
1959	381824.81	1391966.99	Аналитический метод	0.50	—
1960	381826.03	1391968.21	Аналитический метод	0.50	—
1961	381824.81	1391969.43	Аналитический метод	0.50	—
1962	381823.59	1391968.21	Аналитический метод	0.50	—
1959	381824.81	1391966.99	Аналитический метод	0.50	—
1963	381827.13	1392007.22	Аналитический метод	0.50	—
1964	381828.35	1392008.44	Аналитический метод	0.50	—
1965	381827.13	1392009.66	Аналитический метод	0.50	—
1966	381825.91	1392008.44	Аналитический метод	0.50	—
1963	381827.13	1392007.22	Аналитический метод	0.50	—
1967	381829.62	1392009.80	Аналитический метод	0.50	—
1968	381830.84	1392011.02	Аналитический метод	0.50	—
1969	381829.62	1392012.24	Аналитический метод	0.50	—
1970	381828.40	1392011.02	Аналитический метод	0.50	—
1967	381829.62	1392009.80	Аналитический метод	0.50	—
1971	381833.62	1391991.41	Аналитический метод	0.50	—
1972	381834.84	1391992.63	Аналитический метод	0.50	—
1973	381833.62	1391993.85	Аналитический метод	0.50	—
1974	381832.40	1391992.63	Аналитический метод	0.50	—
1971	381833.62	1391991.41	Аналитический метод	0.50	—
1975	381833.81	1391943.47	Аналитический метод	0.50	—
1976	381835.03	1391944.69	Аналитический метод	0.50	—

ОПИСАНИЕ МЕСТОПОЛОЖЕНИЯ ГРАНИЦ**Публичный сервитут для размещения и эксплуатации МНПП "Уфа-Западное направление"**

(наименование объекта, местоположение границ которого описано)

Сведения о местоположении границ объекта

1	2	3	4	5	6
1977	381833.81	1391945.91	Аналитический метод	0.50	—
1978	381832.59	1391944.69	Аналитический метод	0.50	—
1975	381833.81	1391943.47	Аналитический метод	0.50	—
1979	381839.11	1391996.35	Аналитический метод	0.50	—
1980	381840.33	1391997.57	Аналитический метод	0.50	—
1981	381839.11	1391998.79	Аналитический метод	0.50	—
1982	381837.89	1391997.57	Аналитический метод	0.50	—
1979	381839.11	1391996.35	Аналитический метод	0.50	—
1983	381845.45	1391975.14	Аналитический метод	0.50	—
1984	381846.67	1391976.36	Аналитический метод	0.50	—
1985	381845.45	1391977.58	Аналитический метод	0.50	—
1986	381844.23	1391976.36	Аналитический метод	0.50	—
1983	381845.45	1391975.14	Аналитический метод	0.50	—
1987	381851.35	1391982.48	Аналитический метод	0.50	—
1988	381852.57	1391983.70	Аналитический метод	0.50	—
1989	381851.35	1391984.92	Аналитический метод	0.50	—
1990	381850.13	1391983.70	Аналитический метод	0.50	—
1987	381851.35	1391982.48	Аналитический метод	0.50	—
1991	381861.46	1392027.78	Аналитический метод	0.50	—
1992	381862.68	1392029.00	Аналитический метод	0.50	—
1993	381861.46	1392030.22	Аналитический метод	0.50	—
1994	381860.24	1392029.00	Аналитический метод	0.50	—
1991	381861.46	1392027.78	Аналитический метод	0.50	—
1995	381872.16	1392031.86	Аналитический метод	0.50	—
1996	381873.38	1392033.08	Аналитический метод	0.50	—
1997	381872.16	1392034.30	Аналитический метод	0.50	—
1998	381870.94	1392033.08	Аналитический метод	0.50	—
1995	381872.16	1392031.86	Аналитический метод	0.50	—
1999	381874.74	1392021.03	Аналитический метод	0.50	—
2000	381875.96	1392022.25	Аналитический метод	0.50	—
2001	381874.74	1392023.47	Аналитический метод	0.50	—
2002	381873.52	1392022.25	Аналитический метод	0.50	—
1999	381874.74	1392021.03	Аналитический метод	0.50	—
2003	381883.55	1392060.53	Аналитический метод	0.50	—
2004	381884.77	1392061.75	Аналитический метод	0.50	—
2005	381883.55	1392062.97	Аналитический метод	0.50	—
2006	381882.33	1392061.75	Аналитический метод	0.50	—
2003	381883.55	1392060.53	Аналитический метод	0.50	—
2007	381885.66	1392039.58	Аналитический метод	0.50	—
2008	381886.88	1392040.80	Аналитический метод	0.50	—
2009	381885.66	1392042.02	Аналитический метод	0.50	—

ОПИСАНИЕ МЕСТОПОЛОЖЕНИЯ ГРАНИЦ**Публичный сервитут для размещения и эксплуатации МНПП "Уфа-Западное направление"**

(наименование объекта, местоположение границ которого описано)

Сведения о местоположении границ объекта

1	2	3	4	5	6
2010	381884.44	1392040.80	Аналитический метод	0.50	—
2007	381885.66	1392039.58	Аналитический метод	0.50	—
2011	381887.55	1392028.56	Аналитический метод	0.50	—
2012	381888.77	1392029.78	Аналитический метод	0.50	—
2013	381887.55	1392031.00	Аналитический метод	0.50	—
2014	381886.33	1392029.78	Аналитический метод	0.50	—
2011	381887.55	1392028.56	Аналитический метод	0.50	—
2015	381892.96	1392030.88	Аналитический метод	0.50	—
2016	381894.18	1392032.10	Аналитический метод	0.50	—
2017	381892.96	1392033.32	Аналитический метод	0.50	—
2018	381891.74	1392032.10	Аналитический метод	0.50	—
2015	381892.96	1392030.88	Аналитический метод	0.50	—
2019	381895.13	1392044.83	Аналитический метод	0.50	—
2020	381896.35	1392046.05	Аналитический метод	0.50	—
2021	381895.13	1392047.27	Аналитический метод	0.50	—
2022	381893.91	1392046.05	Аналитический метод	0.50	—
2019	381895.13	1392044.83	Аналитический метод	0.50	—
2023	381899.09	1392072.46	Аналитический метод	0.50	—
2024	381900.31	1392073.68	Аналитический метод	0.50	—
2025	381899.09	1392074.90	Аналитический метод	0.50	—
2026	381897.87	1392073.68	Аналитический метод	0.50	—
2023	381899.09	1392072.46	Аналитический метод	0.50	—
2027	381951.80	1392106.09	Аналитический метод	0.50	—
2028	381953.02	1392107.31	Аналитический метод	0.50	—
2029	381951.80	1392108.53	Аналитический метод	0.50	—
2030	381950.58	1392107.31	Аналитический метод	0.50	—
2027	381951.80	1392106.09	Аналитический метод	0.50	—
2031	381954.81	1392109.98	Аналитический метод	0.50	—
2032	381956.03	1392111.20	Аналитический метод	0.50	—
2033	381954.81	1392112.42	Аналитический метод	0.50	—
2034	381953.59	1392111.20	Аналитический метод	0.50	—
2031	381954.81	1392109.98	Аналитический метод	0.50	—
2035	381954.91	1392068.37	Аналитический метод	0.50	—
2036	381956.13	1392069.59	Аналитический метод	0.50	—
2037	381954.91	1392070.81	Аналитический метод	0.50	—
2038	381953.69	1392069.59	Аналитический метод	0.50	—
2035	381954.91	1392068.37	Аналитический метод	0.50	—
2039	381957.87	1392087.03	Аналитический метод	0.50	—
2040	381959.09	1392088.25	Аналитический метод	0.50	—
2041	381957.87	1392089.47	Аналитический метод	0.50	—
2042	381956.65	1392088.25	Аналитический метод	0.50	—

ОПИСАНИЕ МЕСТОПОЛОЖЕНИЯ ГРАНИЦ**Публичный сервитут для размещения и эксплуатации МНПП "Уфа-Западное направление"**

(наименование объекта, местоположение границ которого описано)

Сведения о местоположении границ объекта

1	2	3	4	5	6
2039	381957.87	1392087.03	Аналитический метод	0.50	—
2043	381962.59	1392090.60	Аналитический метод	0.50	—
2044	381963.81	1392091.82	Аналитический метод	0.50	—
2045	381962.59	1392093.04	Аналитический метод	0.50	—
2046	381961.37	1392091.82	Аналитический метод	0.50	—
2043	381962.59	1392090.60	Аналитический метод	0.50	—
2047	381963.45	1392112.22	Аналитический метод	0.50	—
2048	381964.67	1392113.44	Аналитический метод	0.50	—
2049	381963.45	1392114.66	Аналитический метод	0.50	—
2050	381962.23	1392113.44	Аналитический метод	0.50	—
2047	381963.45	1392112.22	Аналитический метод	0.50	—
2051	381964.65	1392089.06	Аналитический метод	0.50	—
2052	381965.87	1392090.28	Аналитический метод	0.50	—
2053	381964.65	1392091.50	Аналитический метод	0.50	—
2054	381963.43	1392090.28	Аналитический метод	0.50	—
2051	381964.65	1392089.06	Аналитический метод	0.50	—
2055	381964.98	1392070.64	Аналитический метод	0.50	—
2056	381966.20	1392071.86	Аналитический метод	0.50	—
2057	381964.98	1392073.08	Аналитический метод	0.50	—
2058	381963.76	1392071.86	Аналитический метод	0.50	—
2055	381964.98	1392070.64	Аналитический метод	0.50	—
2059	381965.68	1392104.53	Аналитический метод	0.50	—
2060	381966.90	1392105.75	Аналитический метод	0.50	—
2061	381965.68	1392106.97	Аналитический метод	0.50	—
2062	381964.46	1392105.75	Аналитический метод	0.50	—
2059	381965.68	1392104.53	Аналитический метод	0.50	—
2063	381967.19	1392094.67	Аналитический метод	0.50	—
2064	381968.41	1392095.89	Аналитический метод	0.50	—
2065	381967.19	1392097.11	Аналитический метод	0.50	—
2066	381965.97	1392095.89	Аналитический метод	0.50	—
2063	381967.19	1392094.67	Аналитический метод	0.50	—
2067	381967.46	1392072.40	Аналитический метод	0.50	—
2068	381968.87	1392073.40	Аналитический метод	0.50	—
2069	381967.87	1392074.81	Аналитический метод	0.50	—
2070	381966.46	1392073.81	Аналитический метод	0.50	—
2067	381967.46	1392072.40	Аналитический метод	0.50	—
2071	381980.23	1392106.64	Аналитический метод	0.50	—
2072	381981.45	1392107.86	Аналитический метод	0.50	—
2073	381980.23	1392109.08	Аналитический метод	0.50	—
2074	381979.01	1392107.86	Аналитический метод	0.50	—
2071	381980.23	1392106.64	Аналитический метод	0.50	—

ОПИСАНИЕ МЕСТОПОЛОЖЕНИЯ ГРАНИЦ**Публичный сервитут для размещения и эксплуатации МНПП "Уфа-Западное направление"**

(наименование объекта, местоположение границ которого описано)

Сведения о местоположении границ объекта

1	2	3	4	5	6
2075	381991.95	1392115.89	Аналитический метод	0.50	—
2076	381993.17	1392117.11	Аналитический метод	0.50	—
2077	381991.95	1392118.33	Аналитический метод	0.50	—
2078	381990.73	1392117.11	Аналитический метод	0.50	—
2075	381991.95	1392115.89	Аналитический метод	0.50	—
2079	381997.05	1392113.39	Аналитический метод	0.50	—
2080	381998.27	1392114.61	Аналитический метод	0.50	—
2081	381997.05	1392115.83	Аналитический метод	0.50	—
2082	381995.83	1392114.61	Аналитический метод	0.50	—
2079	381997.05	1392113.39	Аналитический метод	0.50	—
2083	381998.52	1392119.67	Аналитический метод	0.50	—
2084	381999.74	1392120.89	Аналитический метод	0.50	—
2085	381998.52	1392122.11	Аналитический метод	0.50	—
2086	381997.30	1392120.89	Аналитический метод	0.50	—
2083	381998.52	1392119.67	Аналитический метод	0.50	—
2087	382004.86	1392115.33	Аналитический метод	0.50	—
2088	382006.08	1392116.55	Аналитический метод	0.50	—
2089	382004.86	1392117.77	Аналитический метод	0.50	—
2090	382003.64	1392116.55	Аналитический метод	0.50	—
2087	382004.86	1392115.33	Аналитический метод	0.50	—
2091	382009.82	1392155.96	Аналитический метод	0.50	—
2092	382011.04	1392157.18	Аналитический метод	0.50	—
2093	382009.82	1392158.40	Аналитический метод	0.50	—
2094	382008.60	1392157.18	Аналитический метод	0.50	—
2091	382009.82	1392155.96	Аналитический метод	0.50	—
2095	382086.75	1392483.82	Аналитический метод	0.50	—
2096	382087.97	1392485.04	Аналитический метод	0.50	—
2097	382086.75	1392486.26	Аналитический метод	0.50	—
2098	382085.53	1392485.04	Аналитический метод	0.50	—
2095	382086.75	1392483.82	Аналитический метод	0.50	—
2099	382106.00	1392724.53	Аналитический метод	0.50	—
2100	382107.22	1392725.75	Аналитический метод	0.50	—
2101	382106.00	1392726.97	Аналитический метод	0.50	—
2102	382104.78	1392725.75	Аналитический метод	0.50	—
2099	382106.00	1392724.53	Аналитический метод	0.50	—
2103	382112.53	1392747.45	Аналитический метод	0.50	—
2104	382113.75	1392748.67	Аналитический метод	0.50	—
2105	382112.53	1392749.89	Аналитический метод	0.50	—
2106	382111.31	1392748.67	Аналитический метод	0.50	—
2103	382112.53	1392747.45	Аналитический метод	0.50	—

ОПИСАНИЕ МЕСТОПОЛОЖЕНИЯ ГРАНИЦ**Публичный сервитут для размещения и эксплуатации МНПП "Уфа-Западное направление"**

(наименование объекта, местоположение границ которого описано)

Сведения о местоположении границ объекта

1	2	3	4	5	6
2107	382198.09	1393060.16	Аналитический метод	0.50	—
2108	382199.31	1393061.38	Аналитический метод	0.50	—
2109	382198.09	1393062.60	Аналитический метод	0.50	—
2110	382196.87	1393061.38	Аналитический метод	0.50	—
2107	382198.09	1393060.16	Аналитический метод	0.50	—
2111	382220.64	1393123.60	Аналитический метод	0.50	—
2112	382221.86	1393124.82	Аналитический метод	0.50	—
2113	382220.64	1393126.04	Аналитический метод	0.50	—
2114	382219.42	1393124.82	Аналитический метод	0.50	—
2111	382220.64	1393123.60	Аналитический метод	0.50	—
2115	382236.01	1393162.58	Аналитический метод	0.50	—
2116	382237.23	1393163.80	Аналитический метод	0.50	—
2117	382236.01	1393165.02	Аналитический метод	0.50	—
2118	382234.79	1393163.80	Аналитический метод	0.50	—
2115	382236.01	1393162.58	Аналитический метод	0.50	—
2119	382334.32	1393712.27	Аналитический метод	0.50	—
2120	382335.54	1393713.49	Аналитический метод	0.50	—
2121	382335.11	1393713.93	Аналитический метод	0.50	—
2122	382335.35	1393714.17	Аналитический метод	0.50	—
2123	382334.13	1393715.39	Аналитический метод	0.50	—
2124	382332.91	1393714.17	Аналитический метод	0.50	—
2125	382333.34	1393713.74	Аналитический метод	0.50	—
2126	382333.10	1393713.49	Аналитический метод	0.50	—
2119	382334.32	1393712.27	Аналитический метод	0.50	—
2127	382350.25	1393918.74	Аналитический метод	0.50	—
2128	382351.47	1393919.96	Аналитический метод	0.50	—
2129	382350.25	1393921.18	Аналитический метод	0.50	—
2130	382349.03	1393919.96	Аналитический метод	0.50	—
2127	382350.25	1393918.74	Аналитический метод	0.50	—
2131	382366.33	1394069.23	Аналитический метод	0.50	—
2132	382367.55	1394070.45	Аналитический метод	0.50	—
2133	382367.04	1394070.97	Аналитический метод	0.50	—
2134	382367.35	1394071.28	Аналитический метод	0.50	—
2135	382366.13	1394072.50	Аналитический метод	0.50	—
2136	382364.91	1394071.28	Аналитический метод	0.50	—
2137	382365.42	1394070.77	Аналитический метод	0.50	—
2138	382365.11	1394070.45	Аналитический метод	0.50	—
2131	382366.33	1394069.23	Аналитический метод	0.50	—
2139	382425.25	1394466.83	Аналитический метод	0.50	—
2140	382426.47	1394468.05	Аналитический метод	0.50	—
2141	382425.25	1394469.27	Аналитический метод	0.50	—
2142	382424.03	1394468.05	Аналитический метод	0.50	—
2139	382425.25	1394466.83	Аналитический метод	0.50	—

ОПИСАНИЕ МЕСТОПОЛОЖЕНИЯ ГРАНИЦ**Публичный сервитут для размещения и эксплуатации МНПП "Уфа-Западное направление"**

(наименование объекта, местоположение границ которого описано)

Сведения о местоположении границ объекта

1	2	3	4	5	6
2143	382427.45	1394466.32	Аналитический метод	0.50	—
2144	382428.67	1394467.54	Аналитический метод	0.50	—
2145	382427.45	1394468.76	Аналитический метод	0.50	—
2146	382426.23	1394467.54	Аналитический метод	0.50	—
2143	382427.45	1394466.32	Аналитический метод	0.50	—
2147	382547.20	1395325.14	Аналитический метод	0.50	—
2148	382548.42	1395326.36	Аналитический метод	0.50	—
2149	382548.24	1395326.54	Аналитический метод	0.50	—
2150	382548.68	1395326.98	Аналитический метод	0.50	—
2151	382547.46	1395328.20	Аналитический метод	0.50	—
2152	382546.24	1395326.98	Аналитический метод	0.50	—
2153	382546.42	1395326.80	Аналитический метод	0.50	—
2154	382545.98	1395326.36	Аналитический метод	0.50	—
2147	382547.20	1395325.14	Аналитический метод	0.50	—
2155	382549.26	1395388.48	Аналитический метод	0.50	—
2156	382550.48	1395389.70	Аналитический метод	0.50	—
2157	382549.26	1395390.92	Аналитический метод	0.50	—
2158	382548.04	1395389.70	Аналитический метод	0.50	—
2155	382549.26	1395388.48	Аналитический метод	0.50	—
2159	382559.59	1395400.72	Аналитический метод	0.50	—
2160	382560.81	1395401.94	Аналитический метод	0.50	—
2161	382559.59	1395403.16	Аналитический метод	0.50	—
2162	382558.37	1395401.94	Аналитический метод	0.50	—
2159	382559.59	1395400.72	Аналитический метод	0.50	—
2163	382581.54	1395421.47	Аналитический метод	0.50	—
2164	382582.76	1395422.69	Аналитический метод	0.50	—
2165	382581.54	1395423.91	Аналитический метод	0.50	—
2166	382580.32	1395422.69	Аналитический метод	0.50	—
2163	382581.54	1395421.47	Аналитический метод	0.50	—
2167	382689.30	1396206.83	Аналитический метод	0.50	—
2168	382690.52	1396208.05	Аналитический метод	0.50	—
2169	382689.30	1396209.27	Аналитический метод	0.50	—
2170	382688.08	1396208.05	Аналитический метод	0.50	—
2167	382689.30	1396206.83	Аналитический метод	0.50	—
2171	382772.40	1396713.79	Аналитический метод	0.50	—
2172	382773.62	1396715.01	Аналитический метод	0.50	—
2173	382773.47	1396715.17	Аналитический метод	0.50	—
2174	382773.98	1396715.68	Аналитический метод	0.50	—
2175	382772.76	1396716.90	Аналитический метод	0.50	—
2176	382771.54	1396715.68	Аналитический метод	0.50	—
2177	382771.69	1396715.53	Аналитический метод	0.50	—
2178	382771.18	1396715.01	Аналитический метод	0.50	—

ОПИСАНИЕ МЕСТОПОЛОЖЕНИЯ ГРАНИЦ

Публичный сервитут для размещения и эксплуатации МНПП "Уфа-Западное направление"
(наименование объекта, местоположение границ которого описано)

Сведения о местоположении границ объекта

1	2	3	4	5	6
2171	382772.40	1396713.79	Аналитический метод	0.50	—
2179	382856.30	1397190.36	Аналитический метод	0.50	—
2180	382857.79	1397200.33	Аналитический метод	0.50	—
2181	382847.84	1397201.81	Аналитический метод	0.50	—
2182	382846.35	1397191.85	Аналитический метод	0.50	—
2179	382856.30	1397190.36	Аналитический метод	0.50	—
2183	382850.47	1397188.68	Аналитический метод	0.50	—
2184	382851.69	1397189.90	Аналитический метод	0.50	—
2185	382850.47	1397191.12	Аналитический метод	0.50	—
2186	382849.25	1397189.90	Аналитический метод	0.50	—
2183	382850.47	1397188.68	Аналитический метод	0.50	—
2187	382940.70	1397711.23	Аналитический метод	0.50	—
2188	382940.92	1397711.93	Аналитический метод	0.50	—
2189	382940.99	1397711.91	Аналитический метод	0.50	—
2190	382941.50	1397713.56	Аналитический метод	0.50	—
2191	382939.85	1397714.07	Аналитический метод	0.50	—
2192	382939.64	1397713.39	Аналитический метод	0.50	—
2193	382939.58	1397713.41	Аналитический метод	0.50	—
2194	382939.05	1397711.76	Аналитический метод	0.50	—
2187	382940.70	1397711.23	Аналитический метод	0.50	—
2195	383006.82	1398147.87	Аналитический метод	0.50	—
2196	383008.04	1398149.09	Аналитический метод	0.50	—
2197	383006.82	1398150.31	Аналитический метод	0.50	—
2198	383005.60	1398149.09	Аналитический метод	0.50	—
2195	383006.82	1398147.87	Аналитический метод	0.50	—
2199	383009.49	1398147.28	Аналитический метод	0.50	—
2200	383010.71	1398148.50	Аналитический метод	0.50	—
2201	383009.49	1398149.72	Аналитический метод	0.50	—
2202	383008.27	1398148.50	Аналитический метод	0.50	—
2199	383009.49	1398147.28	Аналитический метод	0.50	—
2203	383053.46	1398426.00	Аналитический метод	0.50	—
2204	383053.79	1398427.97	Аналитический метод	0.50	—
2205	383049.80	1398428.64	Аналитический метод	0.50	—
2206	383049.47	1398426.67	Аналитический метод	0.50	—
2203	383053.46	1398426.00	Аналитический метод	0.50	—
2207	383061.96	1398480.86	Аналитический метод	0.50	—
2208	383062.50	1398482.78	Аналитический метод	0.50	—
2209	383058.61	1398483.87	Аналитический метод	0.50	—
2210	383058.07	1398481.95	Аналитический метод	0.50	—
2207	383061.96	1398480.86	Аналитический метод	0.50	—
2211	383071.70	1398543.50	Аналитический метод	0.50	—

ОПИСАНИЕ МЕСТОПОЛОЖЕНИЯ ГРАНИЦ**Публичный сервитут для размещения и эксплуатации МНПП "Уфа-Западное направление"**

(наименование объекта, местоположение границ которого описано)

Сведения о местоположении границ объекта

1	2	3	4	5	6
2212	383072.07	1398545.47	Аналитический метод	0.50	—
2213	383067.93	1398546.25	Аналитический метод	0.50	—
2214	383067.56	1398544.28	Аналитический метод	0.50	—
2211	383071.70	1398543.50	Аналитический метод	0.50	—
2215	383081.94	1398613.11	Аналитический метод	0.50	—
2216	383082.35	1398615.06	Аналитический метод	0.50	—
2217	383078.50	1398615.87	Аналитический метод	0.50	—
2218	383078.09	1398613.92	Аналитический метод	0.50	—
2215	383081.94	1398613.11	Аналитический метод	0.50	—
2219	383084.49	1398640.74	Аналитический метод	0.50	—
2220	383086.13	1398642.42	Аналитический метод	0.50	—
2221	383084.91	1398643.64	Аналитический метод	0.50	—
2222	383083.27	1398641.96	Аналитический метод	0.50	—
2219	383084.49	1398640.74	Аналитический метод	0.50	—
2223	383154.63	1399052.42	Аналитический метод	0.50	—
2224	383154.98	1399054.39	Аналитический метод	0.50	—
2225	383149.99	1399055.27	Аналитический метод	0.50	—
2226	383149.64	1399053.30	Аналитический метод	0.50	—
2223	383154.63	1399052.42	Аналитический метод	0.50	—
2227	383154.19	1399064.07	Аналитический метод	0.50	—
2228	383155.41	1399065.29	Аналитический метод	0.50	—
2229	383154.19	1399066.51	Аналитический метод	0.50	—
2230	383152.97	1399065.29	Аналитический метод	0.50	—
2227	383154.19	1399064.07	Аналитический метод	0.50	—
2231	383158.65	1399095.51	Аналитический метод	0.50	—
2232	383159.87	1399096.73	Аналитический метод	0.50	—
2233	383158.65	1399097.95	Аналитический метод	0.50	—
2234	383157.43	1399096.73	Аналитический метод	0.50	—
2231	383158.65	1399095.51	Аналитический метод	0.50	—
2235	383159.64	1399092.64	Аналитический метод	0.50	—
2236	383160.86	1399093.86	Аналитический метод	0.50	—
2237	383160.21	1399094.52	Аналитический метод	0.50	—
2238	383160.42	1399094.73	Аналитический метод	0.50	—
2239	383159.20	1399095.95	Аналитический метод	0.50	—
2240	383157.98	1399094.73	Аналитический метод	0.50	—
2241	383158.63	1399094.08	Аналитический метод	0.50	—
2242	383158.42	1399093.86	Аналитический метод	0.50	—
2235	383159.64	1399092.64	Аналитический метод	0.50	—
2243	383160.70	1399109.61	Аналитический метод	0.50	—
2244	383165.72	1399109.71	Аналитический метод	0.50	—
2245	383165.68	1399111.71	Аналитический метод	0.50	—
2246	383160.66	1399111.61	Аналитический метод	0.50	—

ОПИСАНИЕ МЕСТОПОЛОЖЕНИЯ ГРАНИЦ**Публичный сервитут для размещения и эксплуатации МНПП "Уфа-Западное направление"**

(наименование объекта, местоположение границ которого описано)

Сведения о местоположении границ объекта

1	2	3	4	5	6
2243	383160.70	1399109.61	Аналитический метод	0.50	—
2247	383187.91	1399278.55	Аналитический метод	0.50	—
2248	383189.13	1399279.77	Аналитический метод	0.50	—
2249	383187.91	1399280.99	Аналитический метод	0.50	—
2250	383186.69	1399279.77	Аналитический метод	0.50	—
2247	383187.91	1399278.55	Аналитический метод	0.50	—
2251	383190.39	1399283.37	Аналитический метод	0.50	—
2252	383191.61	1399284.59	Аналитический метод	0.50	—
2253	383190.39	1399285.81	Аналитический метод	0.50	—
2254	383189.17	1399284.59	Аналитический метод	0.50	—
2251	383190.39	1399283.37	Аналитический метод	0.50	—
2255	383192.69	1399327.64	Аналитический метод	0.50	—
2256	383193.91	1399328.86	Аналитический метод	0.50	—
2257	383192.69	1399330.08	Аналитический метод	0.50	—
2258	383191.47	1399328.86	Аналитический метод	0.50	—
2255	383192.69	1399327.64	Аналитический метод	0.50	—
2259	383240.95	1399610.85	Аналитический метод	0.50	—
2260	383242.17	1399612.07	Аналитический метод	0.50	—
2261	383240.95	1399613.29	Аналитический метод	0.50	—
2262	383239.73	1399612.07	Аналитический метод	0.50	—
2259	383240.95	1399610.85	Аналитический метод	0.50	—
2263	383264.47	1399718.11	Аналитический метод	0.50	—
2264	383265.69	1399719.33	Аналитический метод	0.50	—
2265	383264.47	1399720.55	Аналитический метод	0.50	—
2266	383263.25	1399719.33	Аналитический метод	0.50	—
2263	383264.47	1399718.11	Аналитический метод	0.50	—
2267	383275.91	1399877.47	Аналитический метод	0.50	—
2268	383277.13	1399878.69	Аналитический метод	0.50	—
2269	383275.91	1399879.91	Аналитический метод	0.50	—
2270	383274.69	1399878.69	Аналитический метод	0.50	—
2267	383275.91	1399877.47	Аналитический метод	0.50	—
2271	383277.46	1399888.57	Аналитический метод	0.50	—
2272	383278.68	1399889.79	Аналитический метод	0.50	—
2273	383277.46	1399891.01	Аналитический метод	0.50	—
2274	383276.24	1399889.79	Аналитический метод	0.50	—
2271	383277.46	1399888.57	Аналитический метод	0.50	—
2275	383279.57	1399883.30	Аналитический метод	0.50	—
2276	383280.79	1399884.52	Аналитический метод	0.50	—
2277	383279.57	1399885.74	Аналитический метод	0.50	—
2278	383278.35	1399884.52	Аналитический метод	0.50	—
2275	383279.57	1399883.30	Аналитический метод	0.50	—

ОПИСАНИЕ МЕСТОПОЛОЖЕНИЯ ГРАНИЦ**Публичный сервитут для размещения и эксплуатации МНПП "Уфа-Западное направление"**

(наименование объекта, местоположение границ которого описано)

Сведения о местоположении границ объекта

1	2	3	4	5	6
2279	383281.67	1399878.46	Аналитический метод	0.50	—
2280	383282.89	1399879.68	Аналитический метод	0.50	—
2281	383281.67	1399880.90	Аналитический метод	0.50	—
2282	383280.45	1399879.68	Аналитический метод	0.50	—
2279	383281.67	1399878.46	Аналитический метод	0.50	—
2283	383290.10	1399865.56	Аналитический метод	0.50	—
2284	383291.32	1399866.78	Аналитический метод	0.50	—
2285	383290.10	1399868.00	Аналитический метод	0.50	—
2286	383288.88	1399866.78	Аналитический метод	0.50	—
2283	383290.10	1399865.56	Аналитический метод	0.50	—
2287	383296.92	1399836.58	Аналитический метод	0.50	—
2288	383298.14	1399837.80	Аналитический метод	0.50	—
2289	383296.92	1399839.02	Аналитический метод	0.50	—
2290	383295.70	1399837.80	Аналитический метод	0.50	—
2287	383296.92	1399836.58	Аналитический метод	0.50	—
2291	383301.24	1399811.75	Аналитический метод	0.50	—
2292	383302.46	1399812.97	Аналитический метод	0.50	—
2293	383301.24	1399814.19	Аналитический метод	0.50	—
2294	383300.02	1399812.97	Аналитический метод	0.50	—
2291	383301.24	1399811.75	Аналитический метод	0.50	—
2295	383305.49	1399990.22	Аналитический метод	0.50	—
2296	383306.71	1399991.44	Аналитический метод	0.50	—
2297	383305.49	1399992.66	Аналитический метод	0.50	—
2298	383304.27	1399991.44	Аналитический метод	0.50	—
2295	383305.49	1399990.22	Аналитический метод	0.50	—
2299	383307.10	1399987.85	Аналитический метод	0.50	—
2300	383308.32	1399989.07	Аналитический метод	0.50	—
2301	383307.10	1399990.29	Аналитический метод	0.50	—
2302	383305.88	1399989.07	Аналитический метод	0.50	—
2299	383307.10	1399987.85	Аналитический метод	0.50	—
2303	383310.17	1399994.63	Аналитический метод	0.50	—
2304	383311.39	1399995.85	Аналитический метод	0.50	—
2305	383310.17	1399997.07	Аналитический метод	0.50	—
2306	383308.95	1399995.85	Аналитический метод	0.50	—
2303	383310.17	1399994.63	Аналитический метод	0.50	—
2307	383310.24	1399842.22	Аналитический метод	0.50	—
2308	383311.46	1399843.44	Аналитический метод	0.50	—
2309	383310.24	1399844.66	Аналитический метод	0.50	—
2310	383309.02	1399843.44	Аналитический метод	0.50	—
2307	383310.24	1399842.22	Аналитический метод	0.50	—

ОПИСАНИЕ МЕСТОПОЛОЖЕНИЯ ГРАНИЦ**Публичный сервитут для размещения и эксплуатации МНПП "Уфа-Западное направление"**

(наименование объекта, местоположение границ которого описано)

Сведения о местоположении границ объекта

1	2	3	4	5	6
2311	383312.45	1399828.52	Аналитический метод	0.50	—
2312	383313.67	1399829.74	Аналитический метод	0.50	—
2313	383312.45	1399830.96	Аналитический метод	0.50	—
2314	383311.23	1399829.74	Аналитический метод	0.50	—
2311	383312.45	1399828.52	Аналитический метод	0.50	—
2315	383322.49	1399972.09	Аналитический метод	0.50	—
2316	383323.71	1399973.31	Аналитический метод	0.50	—
2317	383322.49	1399974.53	Аналитический метод	0.50	—
2318	383321.27	1399973.31	Аналитический метод	0.50	—
2315	383322.49	1399972.09	Аналитический метод	0.50	—
2319	383324.17	1399967.36	Аналитический метод	0.50	—
2320	383325.39	1399968.58	Аналитический метод	0.50	—
2321	383324.17	1399969.80	Аналитический метод	0.50	—
2322	383322.95	1399968.58	Аналитический метод	0.50	—
2319	383324.17	1399967.36	Аналитический метод	0.50	—
2323	383390.75	1400169.60	Аналитический метод	0.50	—
2324	383391.97	1400170.82	Аналитический метод	0.50	—
2325	383390.75	1400172.04	Аналитический метод	0.50	—
2326	383389.53	1400170.82	Аналитический метод	0.50	—
2323	383390.75	1400169.60	Аналитический метод	0.50	—
2327	383593.81	1400629.06	Аналитический метод	0.50	—
2328	383595.03	1400630.28	Аналитический метод	0.50	—
2329	383593.81	1400631.50	Аналитический метод	0.50	—
2330	383592.59	1400630.28	Аналитический метод	0.50	—
2327	383593.81	1400629.06	Аналитический метод	0.50	—
2331	383801.86	1401083.50	Аналитический метод	0.50	—
2332	383803.08	1401084.72	Аналитический метод	0.50	—
2333	383801.86	1401085.94	Аналитический метод	0.50	—
2334	383800.64	1401084.72	Аналитический метод	0.50	—
2331	383801.86	1401083.50	Аналитический метод	0.50	—
2335	383841.32	1401222.20	Аналитический метод	0.50	—
2336	383842.54	1401223.42	Аналитический метод	0.50	—
2337	383841.32	1401224.64	Аналитический метод	0.50	—
2338	383840.10	1401223.42	Аналитический метод	0.50	—
2335	383841.32	1401222.20	Аналитический метод	0.50	—
2339	383863.83	1401216.85	Аналитический метод	0.50	—
2340	383865.05	1401218.07	Аналитический метод	0.50	—
2341	383863.83	1401219.29	Аналитический метод	0.50	—
2342	383862.61	1401218.07	Аналитический метод	0.50	—
2339	383863.83	1401216.85	Аналитический метод	0.50	—
2343	384038.50	1401568.53	Аналитический метод	0.50	—

ОПИСАНИЕ МЕСТОПОЛОЖЕНИЯ ГРАНИЦ**Публичный сервитут для размещения и эксплуатации МНПП "Уфа-Западное направление"**

(наименование объекта, местоположение границ которого описано)

Сведения о местоположении границ объекта

1	2	3	4	5	6
2344	384039.72	1401569.75	Аналитический метод	0.50	—
2345	384038.50	1401570.97	Аналитический метод	0.50	—
2346	384037.28	1401569.75	Аналитический метод	0.50	—
2343	384038.50	1401568.53	Аналитический метод	0.50	—
2347	384392.13	1402426.24	Аналитический метод	0.50	—
2348	384393.35	1402427.46	Аналитический метод	0.50	—
2349	384392.13	1402428.68	Аналитический метод	0.50	—
2350	384390.91	1402427.46	Аналитический метод	0.50	—
2347	384392.13	1402426.24	Аналитический метод	0.50	—
2351	384621.44	1402922.32	Аналитический метод	0.50	—
2352	384623.17	1402922.33	Аналитический метод	0.50	—
2353	384623.14	1402924.91	Аналитический метод	0.50	—
2354	384621.41	1402924.90	Аналитический метод	0.50	—
2351	384621.44	1402922.32	Аналитический метод	0.50	—
2355	384982.34	1403729.02	Аналитический метод	0.50	—
2356	384983.56	1403730.24	Аналитический метод	0.50	—
2357	384982.34	1403731.46	Аналитический метод	0.50	—
2358	384981.12	1403730.24	Аналитический метод	0.50	—
2355	384982.34	1403729.02	Аналитический метод	0.50	—
2359	385048.53	1403873.58	Аналитический метод	0.50	—
2360	385049.75	1403874.80	Аналитический метод	0.50	—
2361	385048.53	1403876.02	Аналитический метод	0.50	—
2362	385047.31	1403874.80	Аналитический метод	0.50	—
2359	385048.53	1403873.58	Аналитический метод	0.50	—
2363	385109.63	1403976.96	Аналитический метод	0.50	—
2364	385110.85	1403978.18	Аналитический метод	0.50	—
2365	385109.63	1403979.40	Аналитический метод	0.50	—
2366	385108.41	1403978.18	Аналитический метод	0.50	—
2363	385109.63	1403976.96	Аналитический метод	0.50	—
2367	385117.33	1403995.80	Аналитический метод	0.50	—
2368	385118.55	1403997.02	Аналитический метод	0.50	—
2369	385117.73	1403997.85	Аналитический метод	0.50	—
2370	385118.30	1403998.42	Аналитический метод	0.50	—
2371	385117.08	1403999.64	Аналитический метод	0.50	—
2372	385115.86	1403998.42	Аналитический метод	0.50	—
2373	385116.68	1403997.60	Аналитический метод	0.50	—
2374	385116.11	1403997.02	Аналитический метод	0.50	—
2367	385117.33	1403995.80	Аналитический метод	0.50	—
2375	385124.08	1404018.94	Аналитический метод	0.50	—
2376	385125.30	1404020.16	Аналитический метод	0.50	—
2377	385124.08	1404021.38	Аналитический метод	0.50	—
2378	385122.86	1404020.16	Аналитический метод	0.50	—

ОПИСАНИЕ МЕСТОПОЛОЖЕНИЯ ГРАНИЦ

Публичный сервитут для размещения и эксплуатации МНПП "Уфа-Западное направление"
(наименование объекта, местоположение границ которого описано)

Сведения о местоположении границ объекта

1	2	3	4	5	6
2375	385124.08	1404018.94	Аналитический метод	0.50	—
2379	385125.18	1404003.52	Аналитический метод	0.50	—
2380	385126.40	1404004.74	Аналитический метод	0.50	—
2381	385125.18	1404005.96	Аналитический метод	0.50	—
2382	385123.96	1404004.74	Аналитический метод	0.50	—
2379	385125.18	1404003.52	Аналитический метод	0.50	—
2383	385126.78	1404001.77	Аналитический метод	0.50	—
2384	385128.00	1404002.99	Аналитический метод	0.50	—
2385	385126.78	1404004.21	Аналитический метод	0.50	—
2386	385125.56	1404002.99	Аналитический метод	0.50	—
2383	385126.78	1404001.77	Аналитический метод	0.50	—
2387	385136.20	1403989.40	Аналитический метод	0.50	—
2388	385137.42	1403990.62	Аналитический метод	0.50	—
2389	385136.20	1403991.84	Аналитический метод	0.50	—
2390	385134.98	1403990.62	Аналитический метод	0.50	—
2387	385136.20	1403989.40	Аналитический метод	0.50	—
2391	385140.70	1404012.13	Аналитический метод	0.50	—
2392	385141.92	1404013.35	Аналитический метод	0.50	—
2393	385140.70	1404014.57	Аналитический метод	0.50	—
2394	385139.48	1404013.35	Аналитический метод	0.50	—
2391	385140.70	1404012.13	Аналитический метод	0.50	—
2395	385148.22	1404038.41	Аналитический метод	0.50	—
2396	385149.44	1404039.63	Аналитический метод	0.50	—
2397	385148.22	1404040.85	Аналитический метод	0.50	—
2398	385147.00	1404039.63	Аналитический метод	0.50	—
2395	385148.22	1404038.41	Аналитический метод	0.50	—
2399	385156.62	1404019.89	Аналитический метод	0.50	—
2400	385157.84	1404021.11	Аналитический метод	0.50	—
2401	385156.62	1404022.34	Аналитический метод	0.50	—
2402	385157.22	1404022.95	Аналитический метод	0.50	—
2403	385156.00	1404024.17	Аналитический метод	0.50	—
2404	385154.78	1404022.95	Аналитический метод	0.50	—
2405	385156.00	1404021.72	Аналитический метод	0.50	—
2406	385155.40	1404021.11	Аналитический метод	0.50	—
2399	385156.62	1404019.89	Аналитический метод	0.50	—
2407	385158.31	1403993.50	Аналитический метод	0.50	—
2408	385159.53	1403994.72	Аналитический метод	0.50	—
2409	385158.31	1403995.94	Аналитический метод	0.50	—
2410	385157.09	1403994.72	Аналитический метод	0.50	—
2407	385158.31	1403993.50	Аналитический метод	0.50	—
2411	385159.35	1404045.67	Аналитический метод	0.50	—

ОПИСАНИЕ МЕСТОПОЛОЖЕНИЯ ГРАНИЦ**Публичный сервитут для размещения и эксплуатации МНПП "Уфа-Западное направление"**

(наименование объекта, местоположение границ которого описано)

Сведения о местоположении границ объекта

1	2	3	4	5	6
2412	385160.90	1404046.46	Аналитический метод	0.50	—
2413	385160.11	1404048.00	Аналитический метод	0.50	—
2414	385158.57	1404047.22	Аналитический метод	0.50	—
2411	385159.35	1404045.67	Аналитический метод	0.50	—
2415	385163.02	1404025.89	Аналитический метод	0.50	—
2416	385164.24	1404027.11	Аналитический метод	0.50	—
2417	385163.02	1404028.33	Аналитический метод	0.50	—
2418	385161.80	1404027.11	Аналитический метод	0.50	—
2415	385163.02	1404025.89	Аналитический метод	0.50	—
2419	385203.72	1404020.71	Аналитический метод	0.50	—
2420	385204.94	1404021.93	Аналитический метод	0.50	—
2421	385203.72	1404023.15	Аналитический метод	0.50	—
2422	385202.50	1404021.93	Аналитический метод	0.50	—
2419	385203.72	1404020.71	Аналитический метод	0.50	—
2423	385204.60	1404045.63	Аналитический метод	0.50	—
2424	385205.82	1404046.85	Аналитический метод	0.50	—
2425	385204.60	1404048.07	Аналитический метод	0.50	—
2426	385203.38	1404046.85	Аналитический метод	0.50	—
2423	385204.60	1404045.63	Аналитический метод	0.50	—
2427	385209.02	1404069.92	Аналитический метод	0.50	—
2428	385210.24	1404071.14	Аналитический метод	0.50	—
2429	385209.02	1404072.36	Аналитический метод	0.50	—
2430	385207.80	1404071.14	Аналитический метод	0.50	—
2427	385209.02	1404069.92	Аналитический метод	0.50	—
2431	385217.66	1404072.23	Аналитический метод	0.50	—
2432	385218.88	1404073.45	Аналитический метод	0.50	—
2433	385217.66	1404074.67	Аналитический метод	0.50	—
2434	385216.44	1404073.45	Аналитический метод	0.50	—
2431	385217.66	1404072.23	Аналитический метод	0.50	—
2435	385225.36	1404054.44	Аналитический метод	0.50	—
2436	385226.58	1404055.66	Аналитический метод	0.50	—
2437	385225.36	1404056.88	Аналитический метод	0.50	—
2438	385224.14	1404055.66	Аналитический метод	0.50	—
2435	385225.36	1404054.44	Аналитический метод	0.50	—
2439	385226.43	1404052.56	Аналитический метод	0.50	—
2440	385227.65	1404053.78	Аналитический метод	0.50	—
2441	385226.43	1404055.00	Аналитический метод	0.50	—
2442	385225.21	1404053.78	Аналитический метод	0.50	—
2439	385226.43	1404052.56	Аналитический метод	0.50	—
2443	385237.91	1404063.79	Аналитический метод	0.50	—
2444	385239.13	1404065.01	Аналитический метод	0.50	—

ОПИСАНИЕ МЕСТОПОЛОЖЕНИЯ ГРАНИЦ**Публичный сервитут для размещения и эксплуатации МНПП "Уфа-Западное направление"**

(наименование объекта, местоположение границ которого описано)

Сведения о местоположении границ объекта

1	2	3	4	5	6
2445	385237.91	1404066.23	Аналитический метод	0.50	—
2446	385236.69	1404065.01	Аналитический метод	0.50	—
2443	385237.91	1404063.79	Аналитический метод	0.50	—
2447	385239.72	1404089.47	Аналитический метод	0.50	—
2448	385240.94	1404090.69	Аналитический метод	0.50	—
2449	385239.72	1404091.91	Аналитический метод	0.50	—
2450	385238.50	1404090.69	Аналитический метод	0.50	—
2447	385239.72	1404089.47	Аналитический метод	0.50	—
2451	385249.35	1404066.46	Аналитический метод	0.50	—
2452	385250.57	1404067.68	Аналитический метод	0.50	—
2453	385249.41	1404068.85	Аналитический метод	0.50	—
2454	385249.72	1404069.16	Аналитический метод	0.50	—
2455	385248.50	1404070.38	Аналитический метод	0.50	—
2456	385247.28	1404069.16	Аналитический метод	0.50	—
2457	385248.44	1404068.00	Аналитический метод	0.50	—
2458	385248.13	1404067.68	Аналитический метод	0.50	—
2451	385249.35	1404066.46	Аналитический метод	0.50	—
2459	385270.59	1404096.70	Аналитический метод	0.50	—
2460	385271.81	1404097.92	Аналитический метод	0.50	—
2461	385270.59	1404099.14	Аналитический метод	0.50	—
2462	385269.37	1404097.92	Аналитический метод	0.50	—
2459	385270.59	1404096.70	Аналитический метод	0.50	—
2463	385275.58	1404105.32	Аналитический метод	0.50	—
2464	385276.80	1404106.54	Аналитический метод	0.50	—
2465	385275.58	1404107.76	Аналитический метод	0.50	—
2466	385274.36	1404106.54	Аналитический метод	0.50	—
2463	385275.58	1404105.32	Аналитический метод	0.50	—
2467	385281.52	1404121.78	Аналитический метод	0.50	—
2468	385282.52	1404124.05	Аналитический метод	0.50	—
2469	385284.08	1404123.36	Аналитический метод	0.50	—
2470	385284.78	1404124.94	Аналитический метод	0.50	—
2471	385284.58	1404125.03	Аналитический метод	0.50	—
2472	385284.97	1404126.00	Аналитический метод	0.50	—
2473	385283.61	1404126.54	Аналитический метод	0.50	—
2474	385284.57	1404128.73	Аналитический метод	0.50	—
2475	385277.89	1404132.00	Аналитический метод	0.50	—
2476	385274.84	1404125.05	Аналитический метод	0.50	—
2467	385281.52	1404121.78	Аналитический метод	0.50	—
2477	385294.73	1404129.09	Аналитический метод	0.50	—
2478	385295.95	1404130.31	Аналитический метод	0.50	—
2479	385294.73	1404131.53	Аналитический метод	0.50	—
2480	385293.51	1404130.31	Аналитический метод	0.50	—
2477	385294.73	1404129.09	Аналитический метод	0.50	—

ОПИСАНИЕ МЕСТОПОЛОЖЕНИЯ ГРАНИЦ**Публичный сервитут для размещения и эксплуатации МНПП "Уфа-Западное направление"**

(наименование объекта, местоположение границ которого описано)

Сведения о местоположении границ объекта

1	2	3	4	5	6
2481	385314.59	1404165.84	Аналитический метод	0.50	—
2482	385315.81	1404167.06	Аналитический метод	0.50	—
2483	385314.59	1404168.28	Аналитический метод	0.50	—
2484	385313.37	1404167.06	Аналитический метод	0.50	—
2481	385314.59	1404165.84	Аналитический метод	0.50	—
2485	385333.37	1404199.98	Аналитический метод	0.50	—
2486	385334.59	1404201.20	Аналитический метод	0.50	—
2487	385333.37	1404202.42	Аналитический метод	0.50	—
2488	385332.15	1404201.20	Аналитический метод	0.50	—
2485	385333.37	1404199.98	Аналитический метод	0.50	—
2489	385357.50	1404244.79	Аналитический метод	0.50	—
2490	385358.72	1404246.01	Аналитический метод	0.50	—
2491	385357.50	1404247.23	Аналитический метод	0.50	—
2492	385356.28	1404246.01	Аналитический метод	0.50	—
2489	385357.50	1404244.79	Аналитический метод	0.50	—
2493	385366.74	1404261.48	Аналитический метод	0.50	—
2494	385367.96	1404262.70	Аналитический метод	0.50	—
2495	385366.74	1404263.92	Аналитический метод	0.50	—
2496	385365.52	1404262.70	Аналитический метод	0.50	—
2493	385366.74	1404261.48	Аналитический метод	0.50	—
2497	385388.17	1404300.81	Аналитический метод	0.50	—
2498	385389.39	1404302.03	Аналитический метод	0.50	—
2499	385388.17	1404303.25	Аналитический метод	0.50	—
2500	385386.95	1404302.03	Аналитический метод	0.50	—
2497	385388.17	1404300.81	Аналитический метод	0.50	—
2501	385412.00	1404344.60	Аналитический метод	0.50	—
2502	385413.22	1404345.82	Аналитический метод	0.50	—
2503	385412.00	1404347.04	Аналитический метод	0.50	—
2504	385410.78	1404345.82	Аналитический метод	0.50	—
2501	385412.00	1404344.60	Аналитический метод	0.50	—
2505	385413.93	1404355.55	Аналитический метод	0.50	—
2506	385418.96	1404355.99	Аналитический метод	0.50	—
2507	385421.78	1404361.19	Аналитический метод	0.50	—
2508	385420.02	1404362.15	Аналитический метод	0.50	—
2509	385417.72	1404357.89	Аналитический метод	0.50	—
2510	385413.76	1404357.54	Аналитический метод	0.50	—
2505	385413.93	1404355.55	Аналитический метод	0.50	—
2511	385447.90	1404406.91	Аналитический метод	0.50	—
2512	385449.12	1404408.13	Аналитический метод	0.50	—
2513	385447.90	1404409.35	Аналитический метод	0.50	—
2514	385446.68	1404408.13	Аналитический метод	0.50	—

ОПИСАНИЕ МЕСТОПОЛОЖЕНИЯ ГРАНИЦ**Публичный сервитут для размещения и эксплуатации МНПП "Уфа-Западное направление"**

(наименование объекта, местоположение границ которого описано)

Сведения о местоположении границ объекта

1	2	3	4	5	6
2511	385447.90	1404406.91	Аналитический метод	0.50	—
2515	385457.20	1404440.07	Аналитический метод	0.50	—
2516	385462.25	1404448.82	Аналитический метод	0.50	—
2517	385453.55	1404453.83	Аналитический метод	0.50	—
2518	385448.51	1404445.08	Аналитический метод	0.50	—
2515	385457.20	1404440.07	Аналитический метод	0.50	—
2519	385479.71	1404448.13	Аналитический метод	0.50	—
2520	385483.00	1404454.09	Аналитический метод	0.50	—
2521	385486.75	1404452.24	Аналитический метод	0.50	—
2522	385500.64	1404479.84	Аналитический метод	0.50	—
2523	385469.48	1404495.29	Аналитический метод	0.50	—
2524	385455.59	1404467.69	Аналитический метод	0.50	—
2525	385474.76	1404458.18	Аналитический метод	0.50	—
2526	385471.66	1404452.57	Аналитический метод	0.50	—
2519	385479.71	1404448.13	Аналитический метод	0.50	—
2527	385461.10	1404455.31	Аналитический метод	0.50	—
2528	385462.32	1404456.53	Аналитический метод	0.50	—
2529	385461.10	1404457.75	Аналитический метод	0.50	—
2530	385459.88	1404456.53	Аналитический метод	0.50	—
2527	385461.10	1404455.31	Аналитический метод	0.50	—
2531	385465.69	1404436.36	Аналитический метод	0.50	—
2532	385468.23	1404441.13	Аналитический метод	0.50	—
2533	385466.47	1404442.07	Аналитический метод	0.50	—
2534	385463.93	1404437.30	Аналитический метод	0.50	—
2531	385465.69	1404436.36	Аналитический метод	0.50	—
2535	385471.31	1404439.97	Аналитический метод	0.50	—
2536	385475.18	1404447.28	Аналитический метод	0.50	—
2537	385467.89	1404451.14	Аналитический метод	0.50	—
2538	385464.02	1404443.83	Аналитический метод	0.50	—
2535	385471.31	1404439.97	Аналитический метод	0.50	—
2539	385490.38	1404506.39	Аналитический метод	0.50	—
2540	385491.60	1404507.61	Аналитический метод	0.50	—
2541	385490.38	1404508.83	Аналитический метод	0.50	—
2542	385489.16	1404507.61	Аналитический метод	0.50	—
2539	385490.38	1404506.39	Аналитический метод	0.50	—
2543	385508.50	1404493.91	Аналитический метод	0.50	—
2544	385509.72	1404495.13	Аналитический метод	0.50	—
2545	385508.50	1404496.35	Аналитический метод	0.50	—
2546	385507.28	1404495.13	Аналитический метод	0.50	—
2543	385508.50	1404493.91	Аналитический метод	0.50	—
2547	385534.57	1404597.81	Аналитический метод	0.50	—

ОПИСАНИЕ МЕСТОПОЛОЖЕНИЯ ГРАНИЦ

Публичный сервитут для размещения и эксплуатации МНПП "Уфа-Западное направление"
(наименование объекта, местоположение границ которого описано)

Сведения о местоположении границ объекта

1	2	3	4	5	6
2548	385535.79	1404599.03	Аналитический метод	0.50	—
2549	385534.57	1404600.25	Аналитический метод	0.50	—
2550	385533.35	1404599.03	Аналитический метод	0.50	—
2547	385534.57	1404597.81	Аналитический метод	0.50	—


3. Сведения о характерных точках части (частей) границы объекта

Обозначение характерных точек части границы	Координаты, м		Метод определения координат характерной точки	Средняя квадратическая погрешность положения характерной точки (M _t), м	Описание обозначения точки на местности (при наличии)
	X	Y			
1	2	3	4	5	6
Часть № —					
—	—	—	—	—	—

ОПИСАНИЕ МЕСТОПОЛОЖЕНИЯ ГРАНИЦ
Публичный сервитут для размещения и эксплуатации МНПП "Уфа-Западное направление"
(наименование объекта, местоположение границ которого описано)

План границ объекта

Основной лист

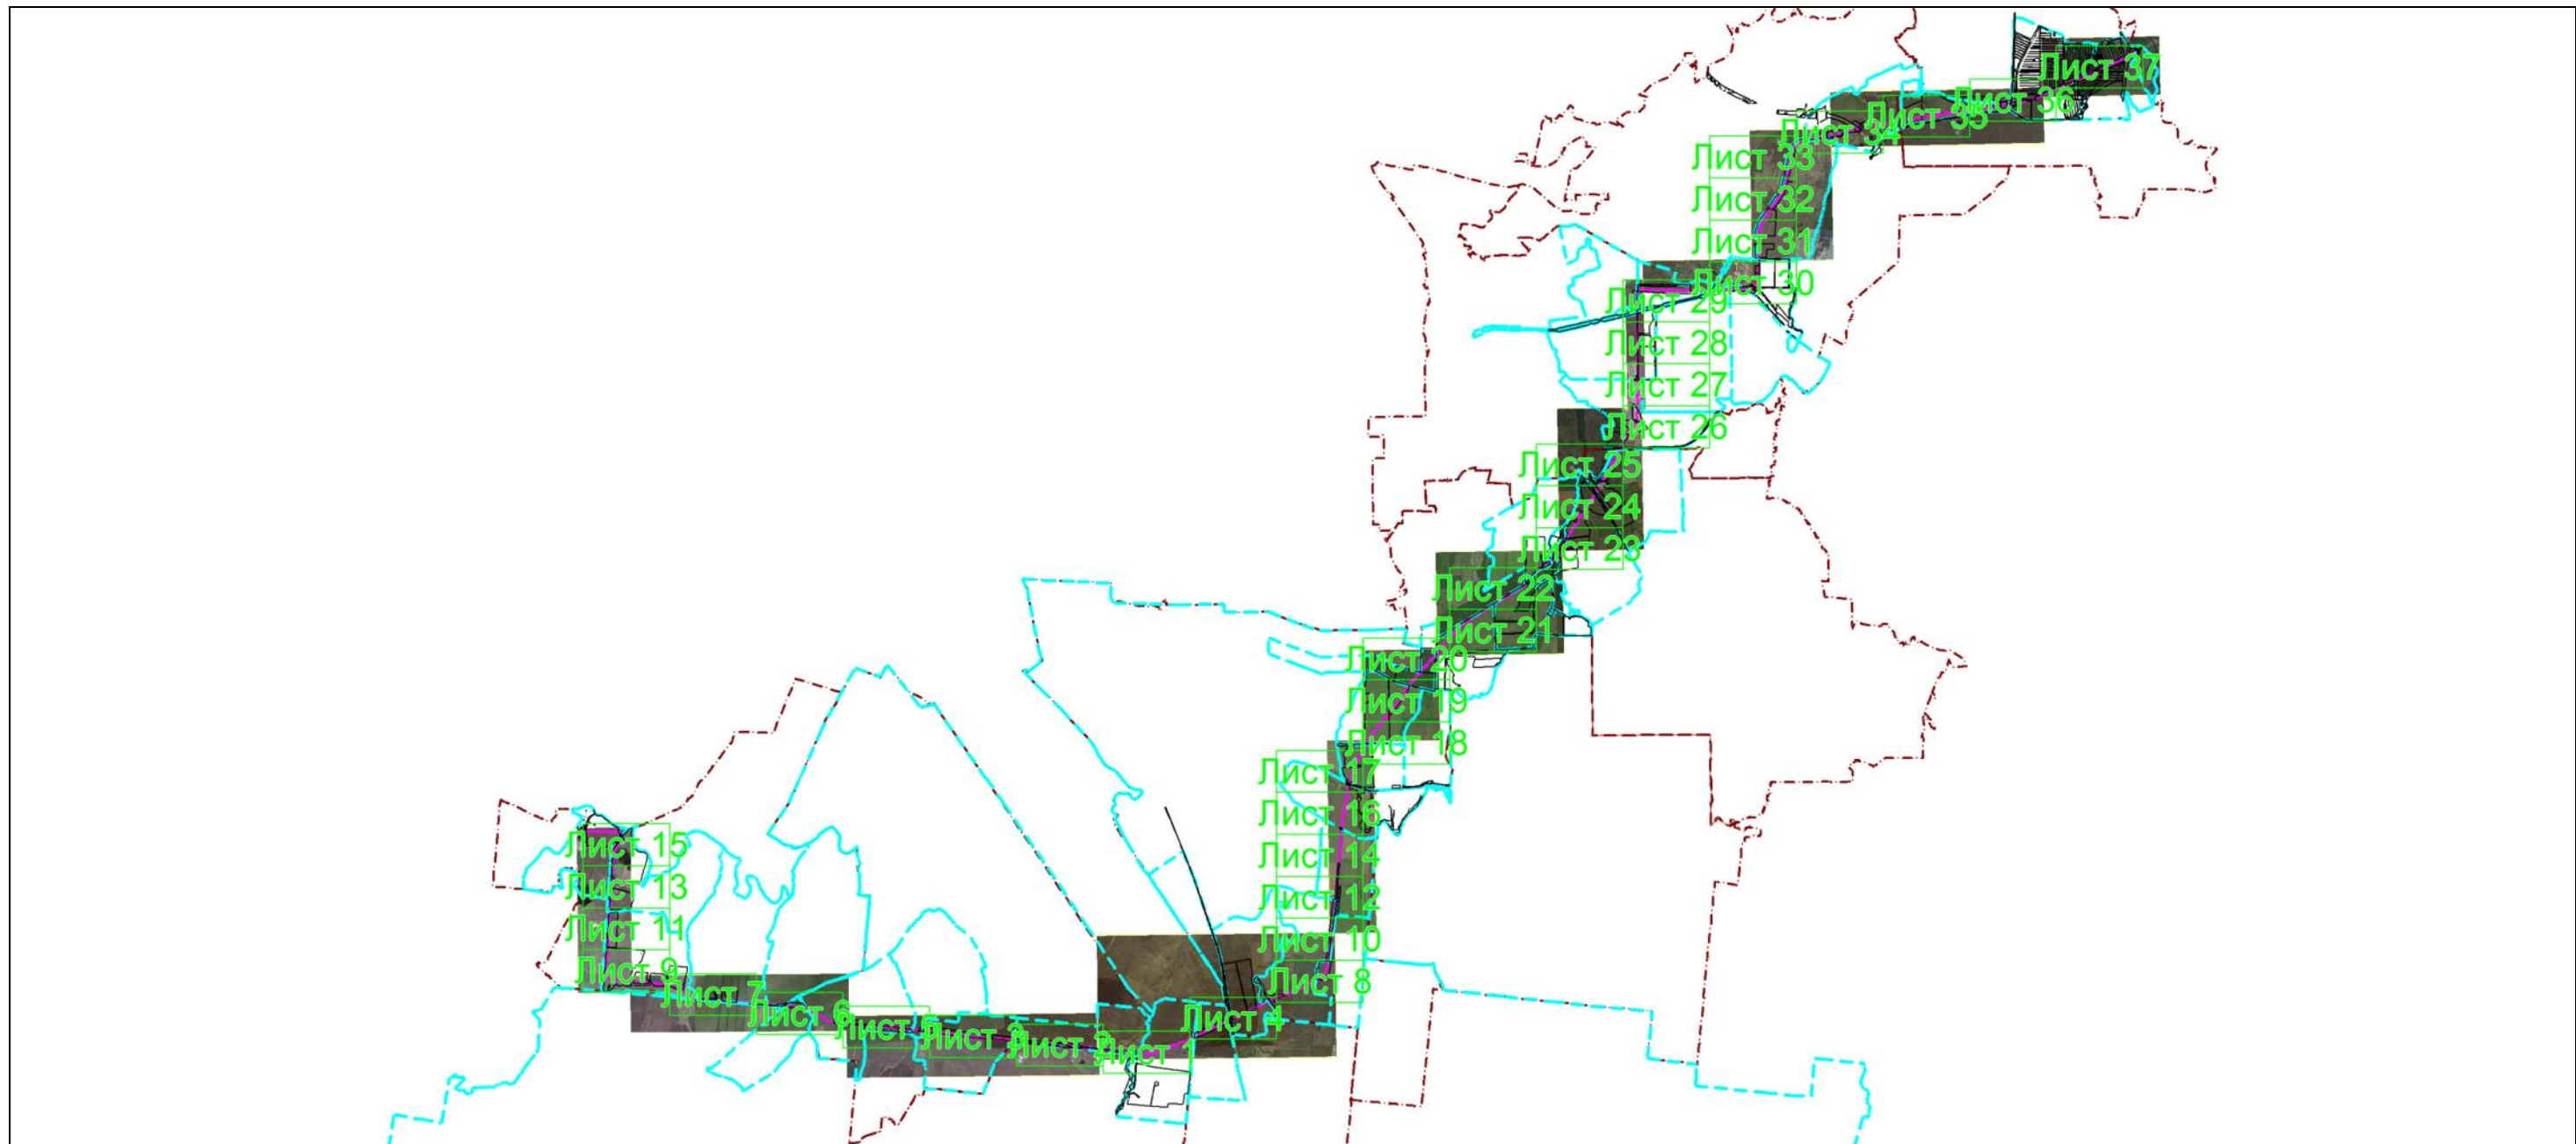

Масштаб 1: 234150

Используемые условные знаки и обозначения:

– область выносного листа,

23 – номер выносного листа.

Остальные используемые условные знаки и обозначения: приведены на отдельной странице в конце раздела.

ОПИСАНИЕ МЕСТОПОЛОЖЕНИЯ ГРАНИЦ
Публичный сервитут для размещения и эксплуатации МНПП "Уфа-Западное направление"
(наименование объекта, местоположение границ которого описано)

План границ объекта

Подпись _____

Дата « 17 » 12 2020 г.


Место для оттиска печати лица, составившего карту (план) объекта землеустройства



ОПИСАНИЕ МЕСТОПОЛОЖЕНИЯ ГРАНИЦ
Публичный сервитут для размещения и эксплуатации МНПП "Уфа-Западное направление"
(наименование объекта, местоположение границ которого описано)

План границ объекта

Выносной лист №1

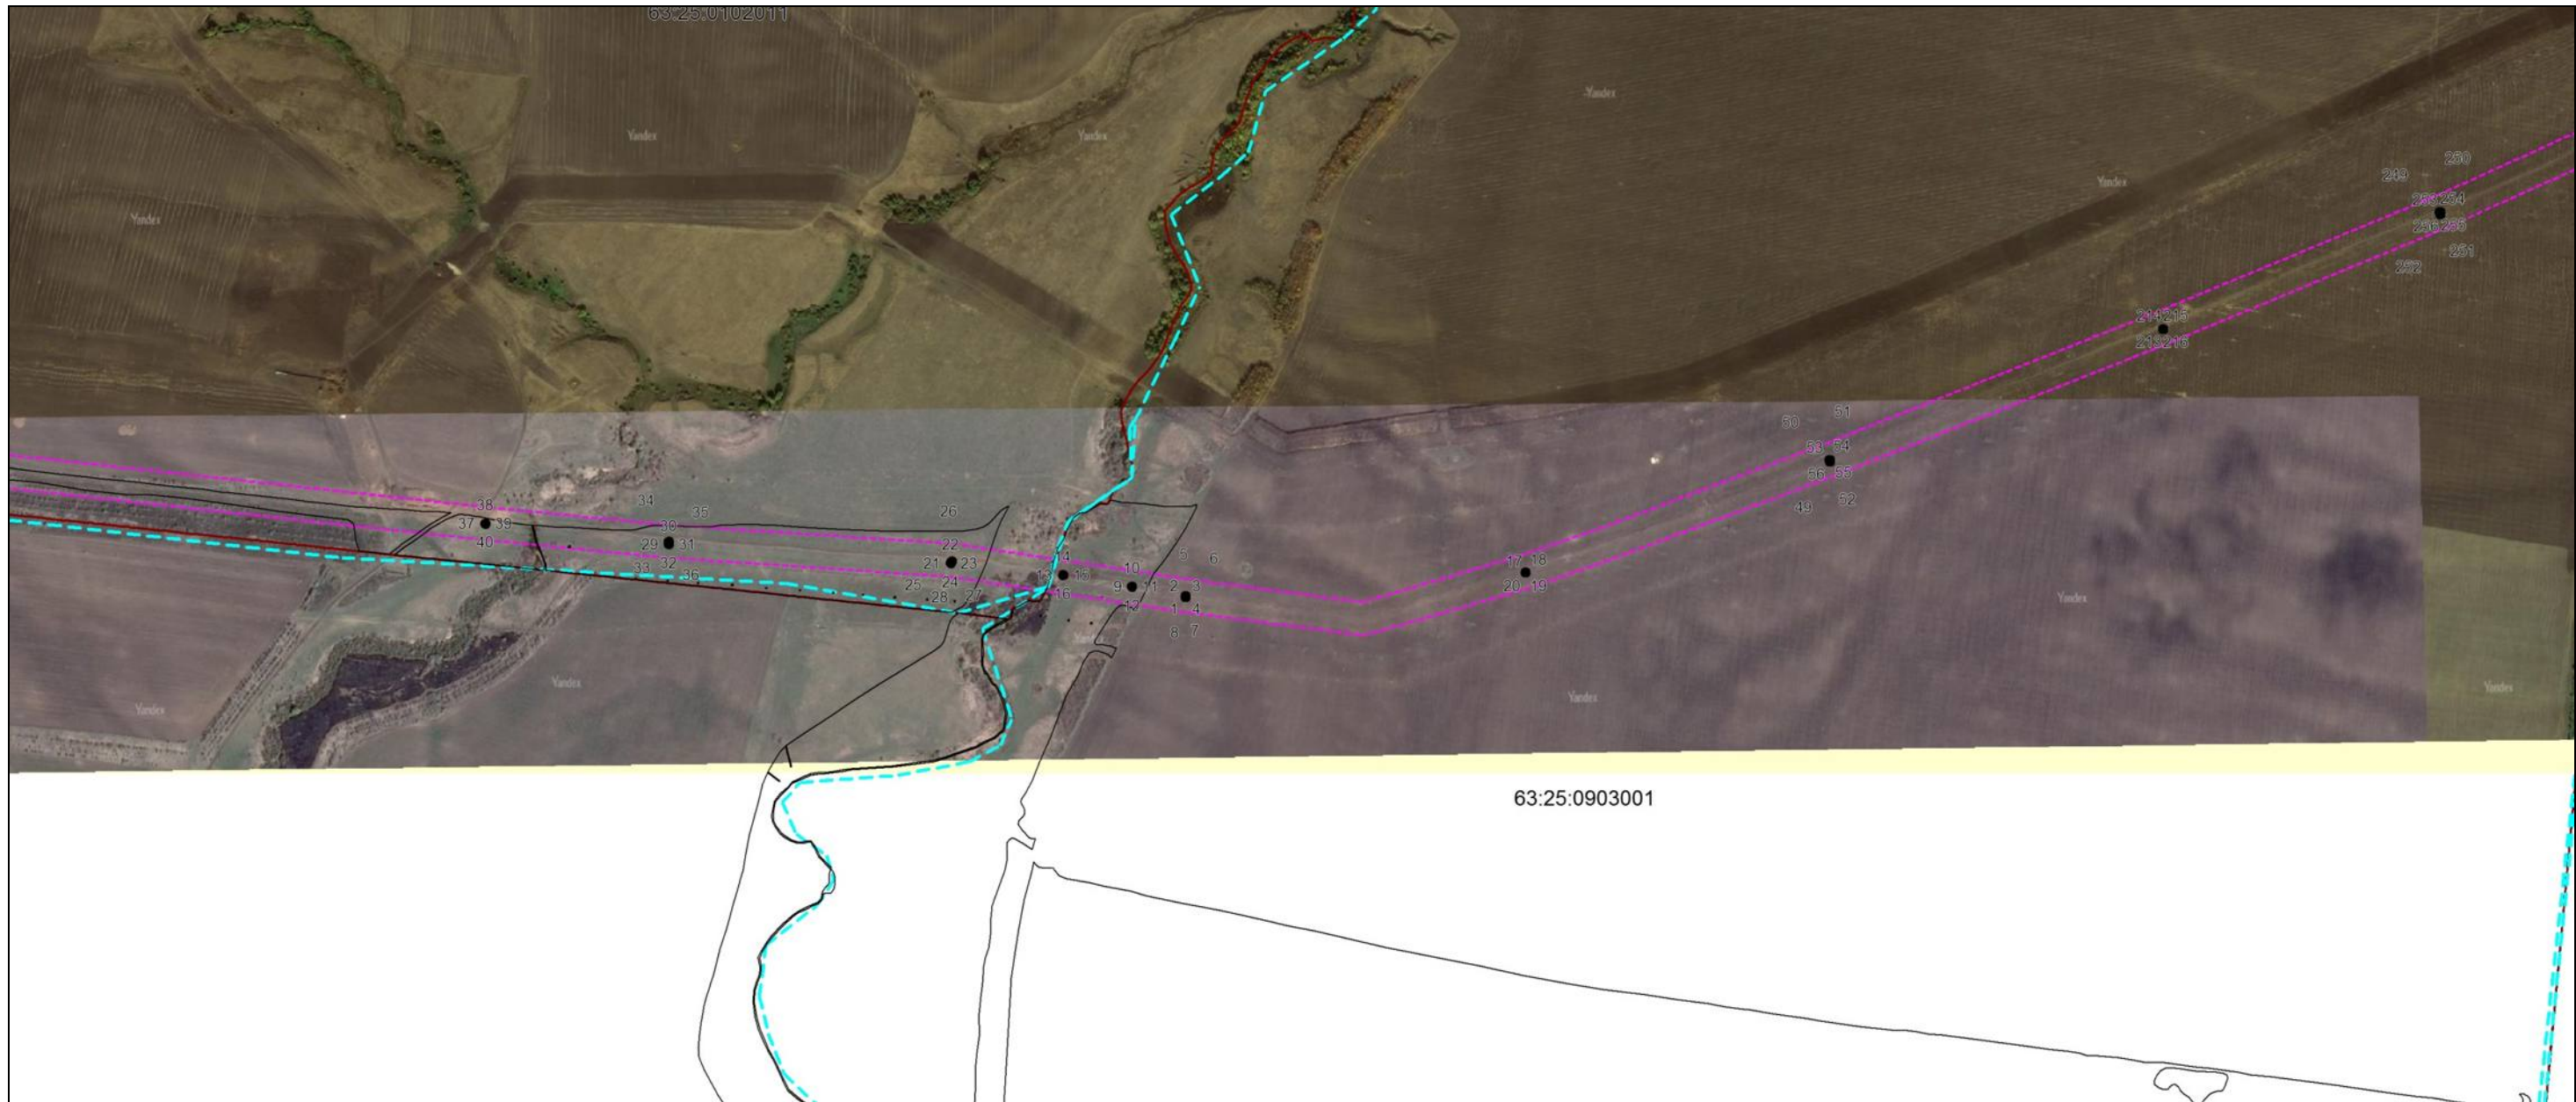

Масштаб 1:10000

Используемые условные знаки и обозначения: приведены на отдельной странице в конце раздела.

Подпись _____

Дата « 17 » 12 2020 г.

Место для оттиска печатного знака, составившего карту (план) объекта землеустройства



ОПИСАНИЕ МЕСТОПОЛОЖЕНИЯ ГРАНИЦ
Публичный сервитут для размещения и эксплуатации МНПП "Уфа-Западное направление"
(наименование объекта, местоположение границ которого описано)

План границ объекта

Выносной лист №2



Масштаб 1:10000

Используемые условные знаки и обозначения: приведены на отдельной странице в конце раздела.

Подпись _____

Дата « 17 » 12 2020 г.


Место для оттиска печати лица, составившего карту (план) объекта землеустройства



ОПИСАНИЕ МЕСТОПОЛОЖЕНИЯ ГРАНИЦ
Публичный сервитут для размещения и эксплуатации МНПП "Уфа-Западное направление"
(наименование объекта, местоположение границ которого описано)

План границ объекта

Выносной лист №3

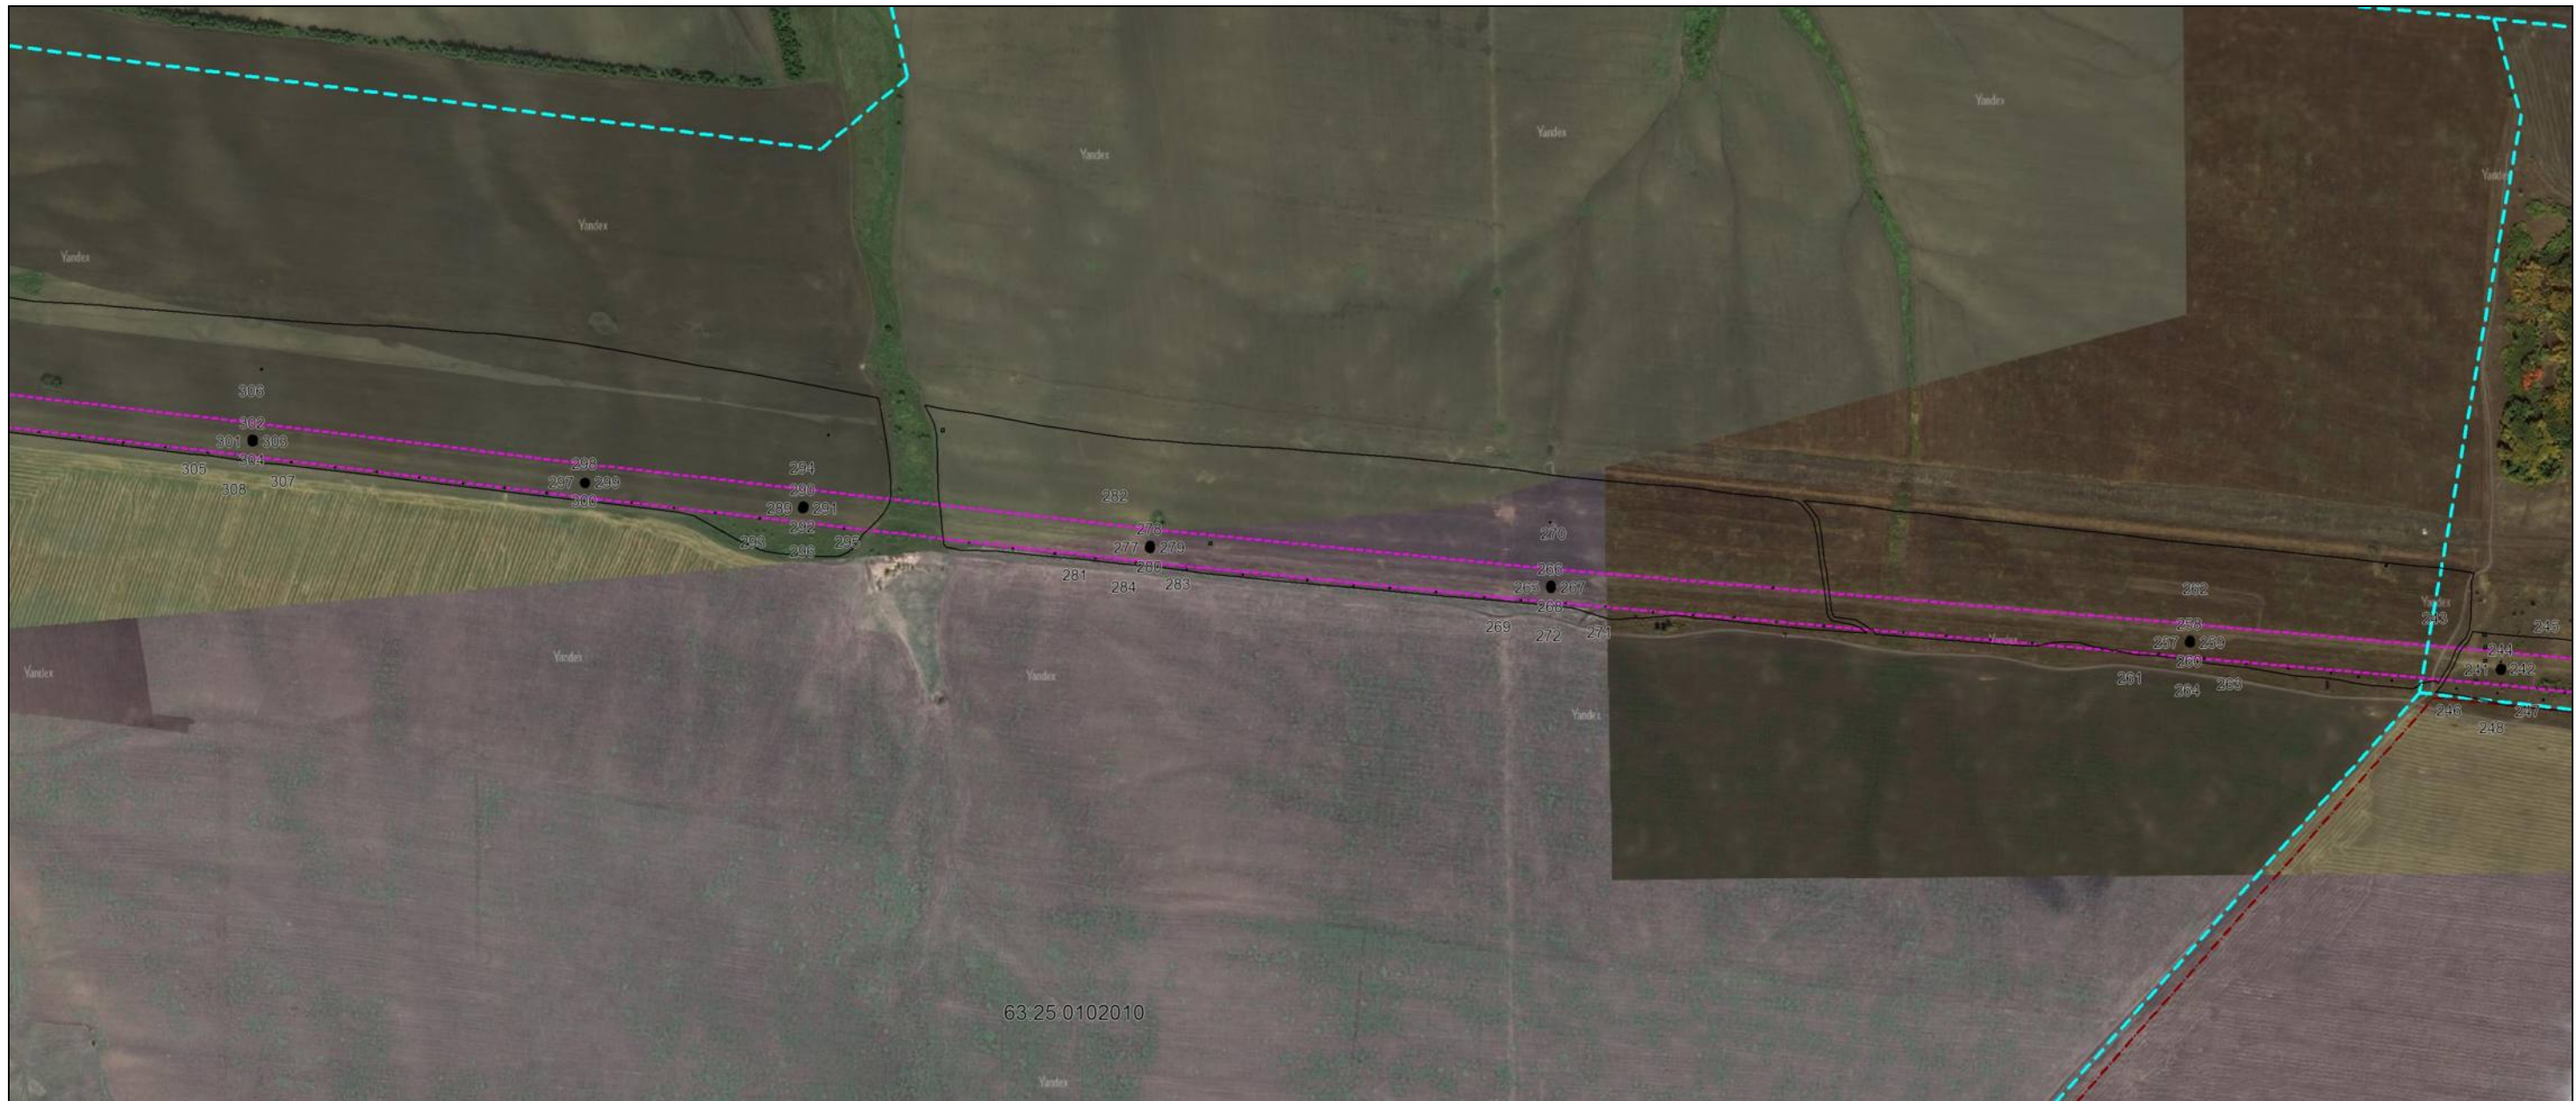

Масштаб 1:10000

Используемые условные знаки и обозначения: приведены на отдельной странице в конце раздела.

Подпись _____

Дата « 17 » 12 2020 г.

Место для оттиска печатного знака, составившего карту (план) объекта землеустройства



ОПИСАНИЕ МЕСТОПОЛОЖЕНИЯ ГРАНИЦ
Публичный сервитут для размещения и эксплуатации МНПП "Уфа-Западное направление"
(наименование объекта, местоположение границ которого описано)

План границ объекта

Выносной лист №4



Масштаб 1:10000

Используемые условные знаки и обозначения: приведены на отдельной странице в конце раздела.

Подпись _____

Дата « 17 » 12 2020 г.

Место для оттиска печати лица, составившего карту (план) объекта землеустройства



ОПИСАНИЕ МЕСТОПОЛОЖЕНИЯ ГРАНИЦ
Публичный сервитут для размещения и эксплуатации МНПП "Уфа-Западное направление"
(наименование объекта, местоположение границ которого описано)

План границ объекта

Выносной лист №5



Масштаб 1:10000

Используемые условные знаки и обозначения: приведены на отдельной странице в конце раздела.

Подпись _____

Дата « 17 » 12 2020 г.


Место для оттиска печатного знака, составившего карту (план) объекта землеустройства



ОПИСАНИЕ МЕСТОПОЛОЖЕНИЯ ГРАНИЦ
Публичный сервитут для размещения и эксплуатации МНПП "Уфа-Западное направление"
(наименование объекта, местоположение границ которого описано)

План границ объекта

Выносной лист №6

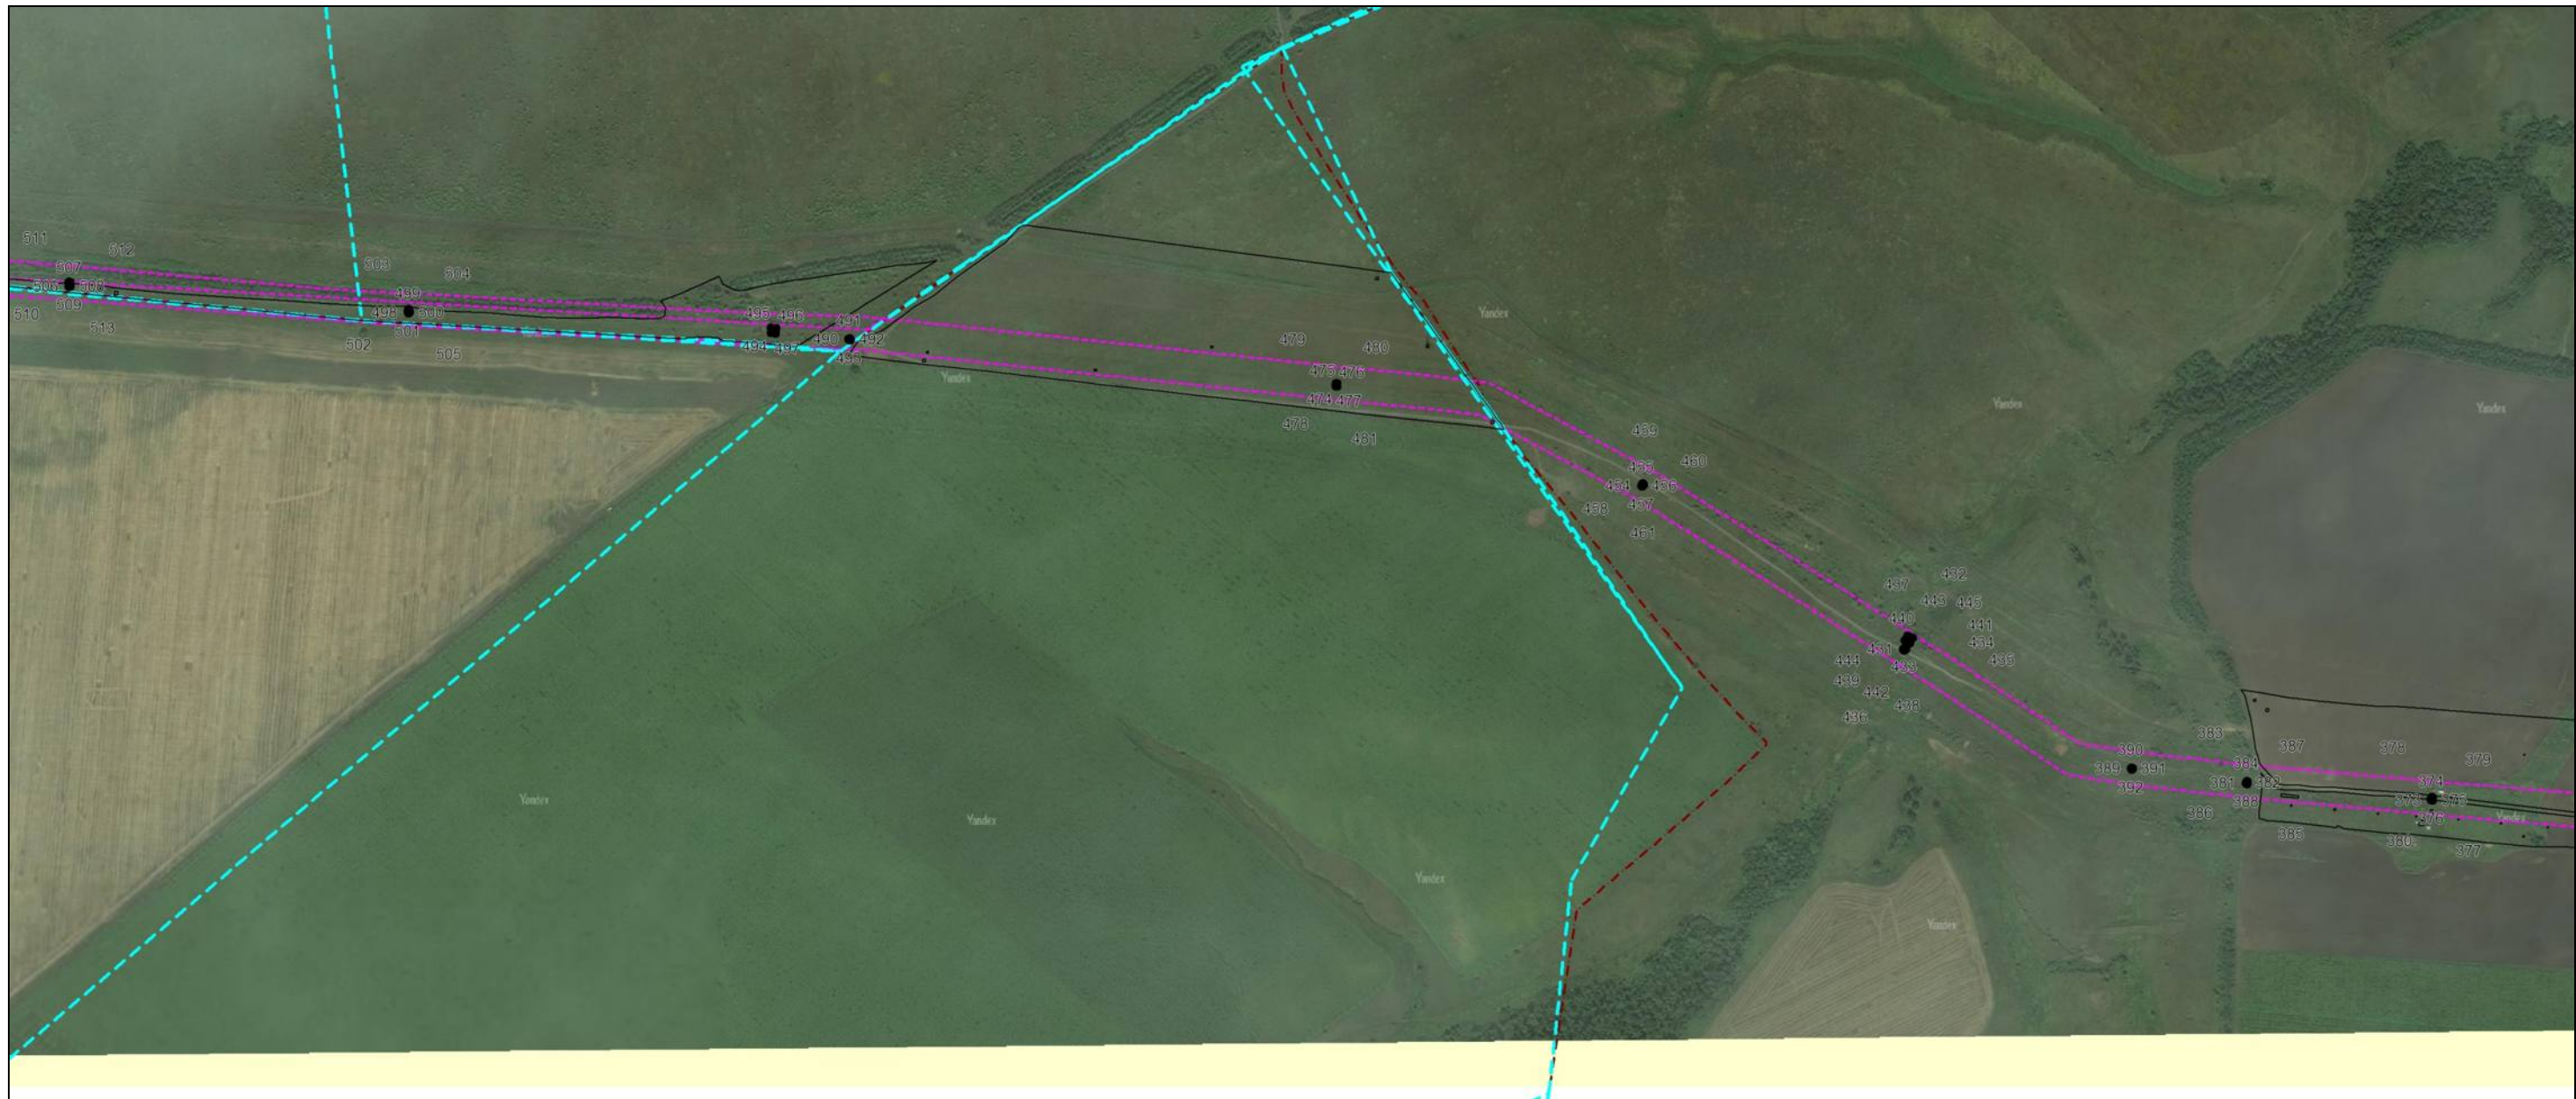

Масштаб 1:10000

Используемые условные знаки и обозначения: приведены на отдельной странице в конце раздела.

Подпись _____

Дата « 17 » 12 2020 г.

Место для отиска печати лица, составившего карту (план) объекта землеустройства



ОПИСАНИЕ МЕСТОПОЛОЖЕНИЯ ГРАНИЦ
Публичный сервитут для размещения и эксплуатации МНПП "Уфа-Западное направление"
(наименование объекта, местоположение границ которого описано)

План границ объекта

Выносной лист №7



Масштаб 1:10000

Используемые условные знаки и обозначения: приведены на отдельной странице в конце раздела.

Подпись _____

Дата « 17 » 12 2020 г.

Место для оттиска печати лица, составившего карту (план) объекта землеустройства



ОПИСАНИЕ МЕСТОПОЛОЖЕНИЯ ГРАНИЦ
Публичный сервитут для размещения и эксплуатации МНПП "Уфа-Западное направление"
(наименование объекта, местоположение границ которого описано)

План границ объекта

Выносной лист №8



Масштаб 1:10000

Используемые условные знаки и обозначения: приведены на отдельной странице в конце раздела.

Подпись _____

Дата « 17 » 12 2020 г.


Место для оттиска печатного знака, составившего карту (план) объекта землеустройства



ОПИСАНИЕ МЕСТОПОЛОЖЕНИЯ ГРАНИЦ
Публичный сервитут для размещения и эксплуатации МНПП "Уфа-Западное направление"
(наименование объекта, местоположение границ которого описано)

План границ объекта

Выносной лист №9

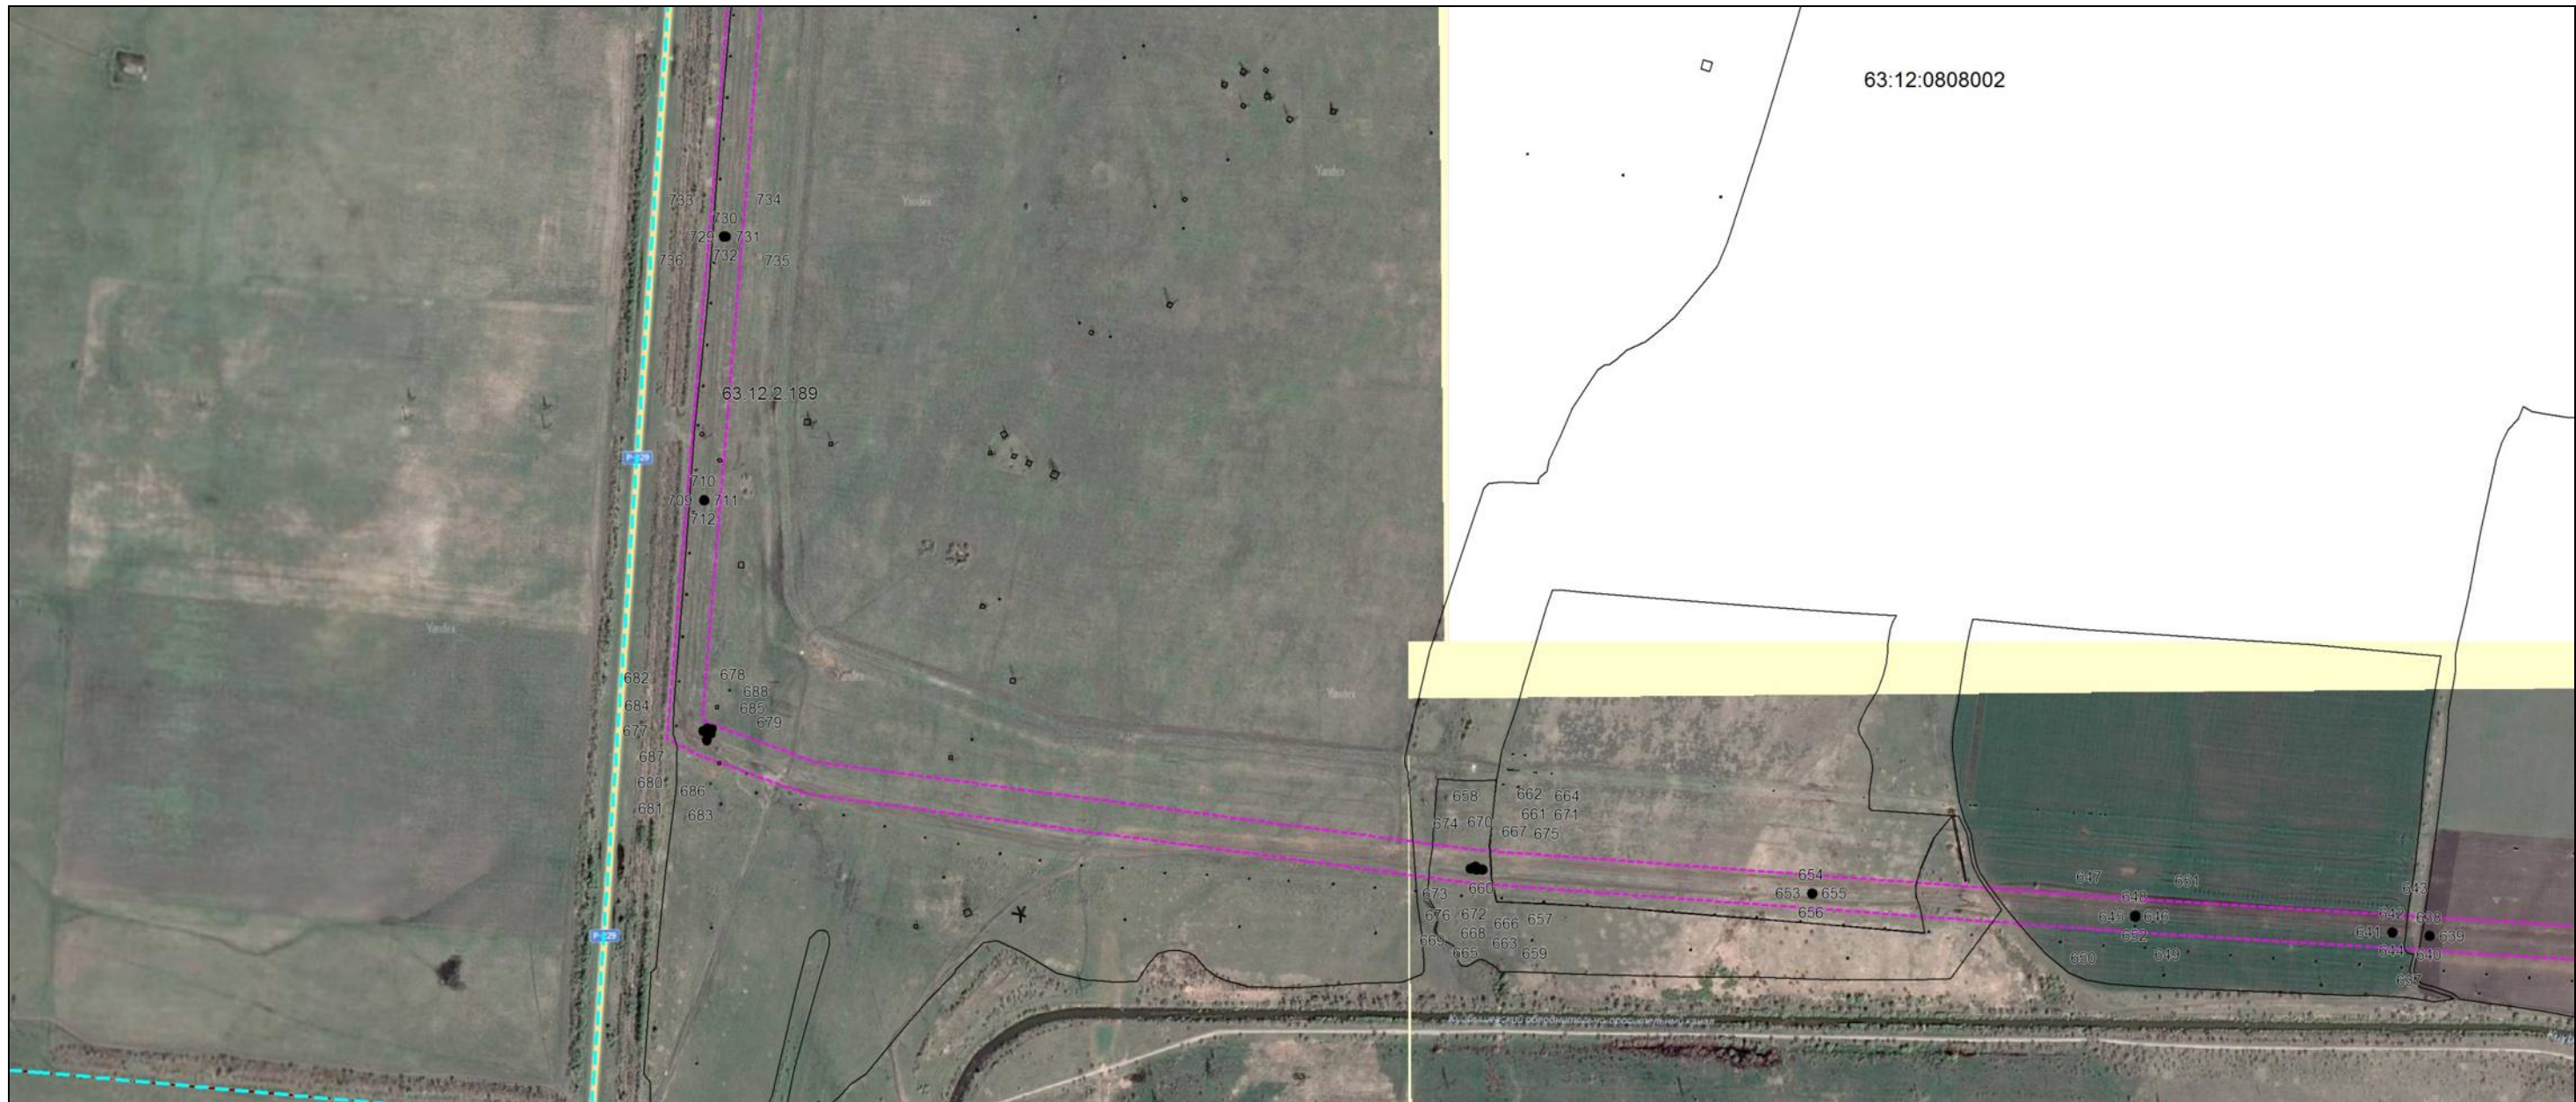

Масштаб 1:10000

Используемые условные знаки и обозначения: приведены на отдельной странице в конце раздела.

Подпись _____

Дата « 17 » 12 2020 г.

Место для оттиска печати лица, составившего карту (план) объекта землеустройства



ОПИСАНИЕ МЕСТОПОЛОЖЕНИЯ ГРАНИЦ
Публичный сервитут для размещения и эксплуатации МНПП "Уфа-Западное направление"
(наименование объекта, местоположение границ которого описано)

План границ объекта

Выносной лист №10



Масштаб 1:10000

Используемые условные знаки и обозначения: приведены на отдельной странице в конце раздела.

Подпись _____

Дата « 17 » 12 2020 г.


Место для оттиска печати лица, составившего карту (план) объекта землеустройства



ОПИСАНИЕ МЕСТОПОЛОЖЕНИЯ ГРАНИЦ
Публичный сервитут для размещения и эксплуатации МНПП "Уфа-Западное направление"
(наименование объекта, местоположение границ которого описано)

План границ объекта

Выносной лист №11

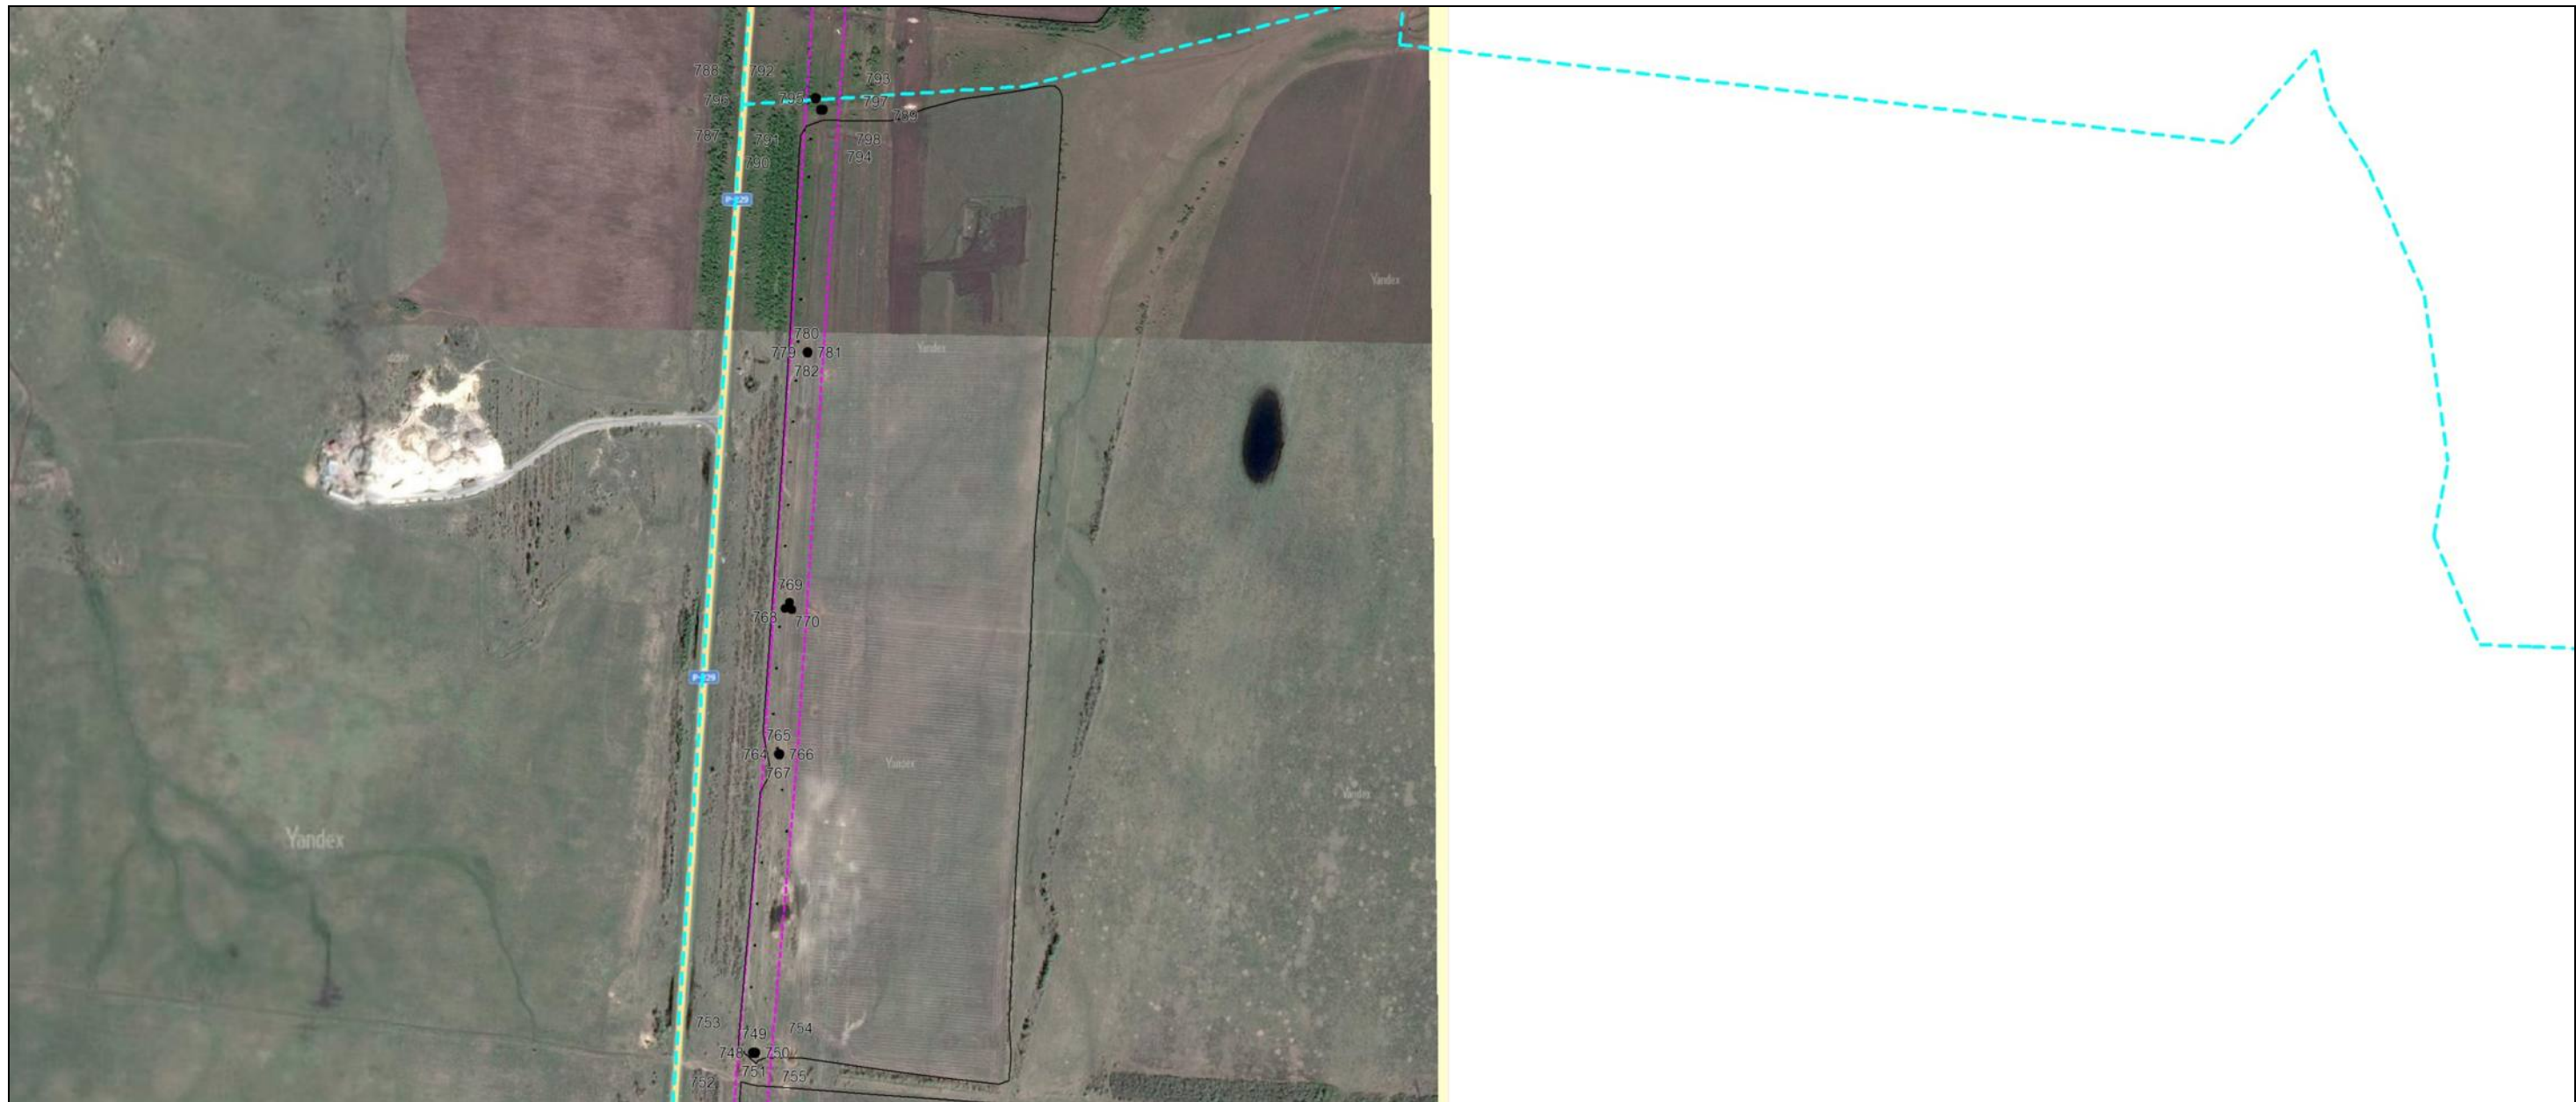

Масштаб 1:10000

Используемые условные знаки и обозначения: приведены на отдельной странице в конце раздела.

Подпись _____

Дата « 17 » 12 2020 г.


Место для оттиска печатного знака, составившего карту (план) объекта землеустройства



ОПИСАНИЕ МЕСТОПОЛОЖЕНИЯ ГРАНИЦ
Публичный сервитут для размещения и эксплуатации МНПП "Уфа-Западное направление"
(наименование объекта, местоположение границ которого описано)

План границ объекта

Выносной лист №12

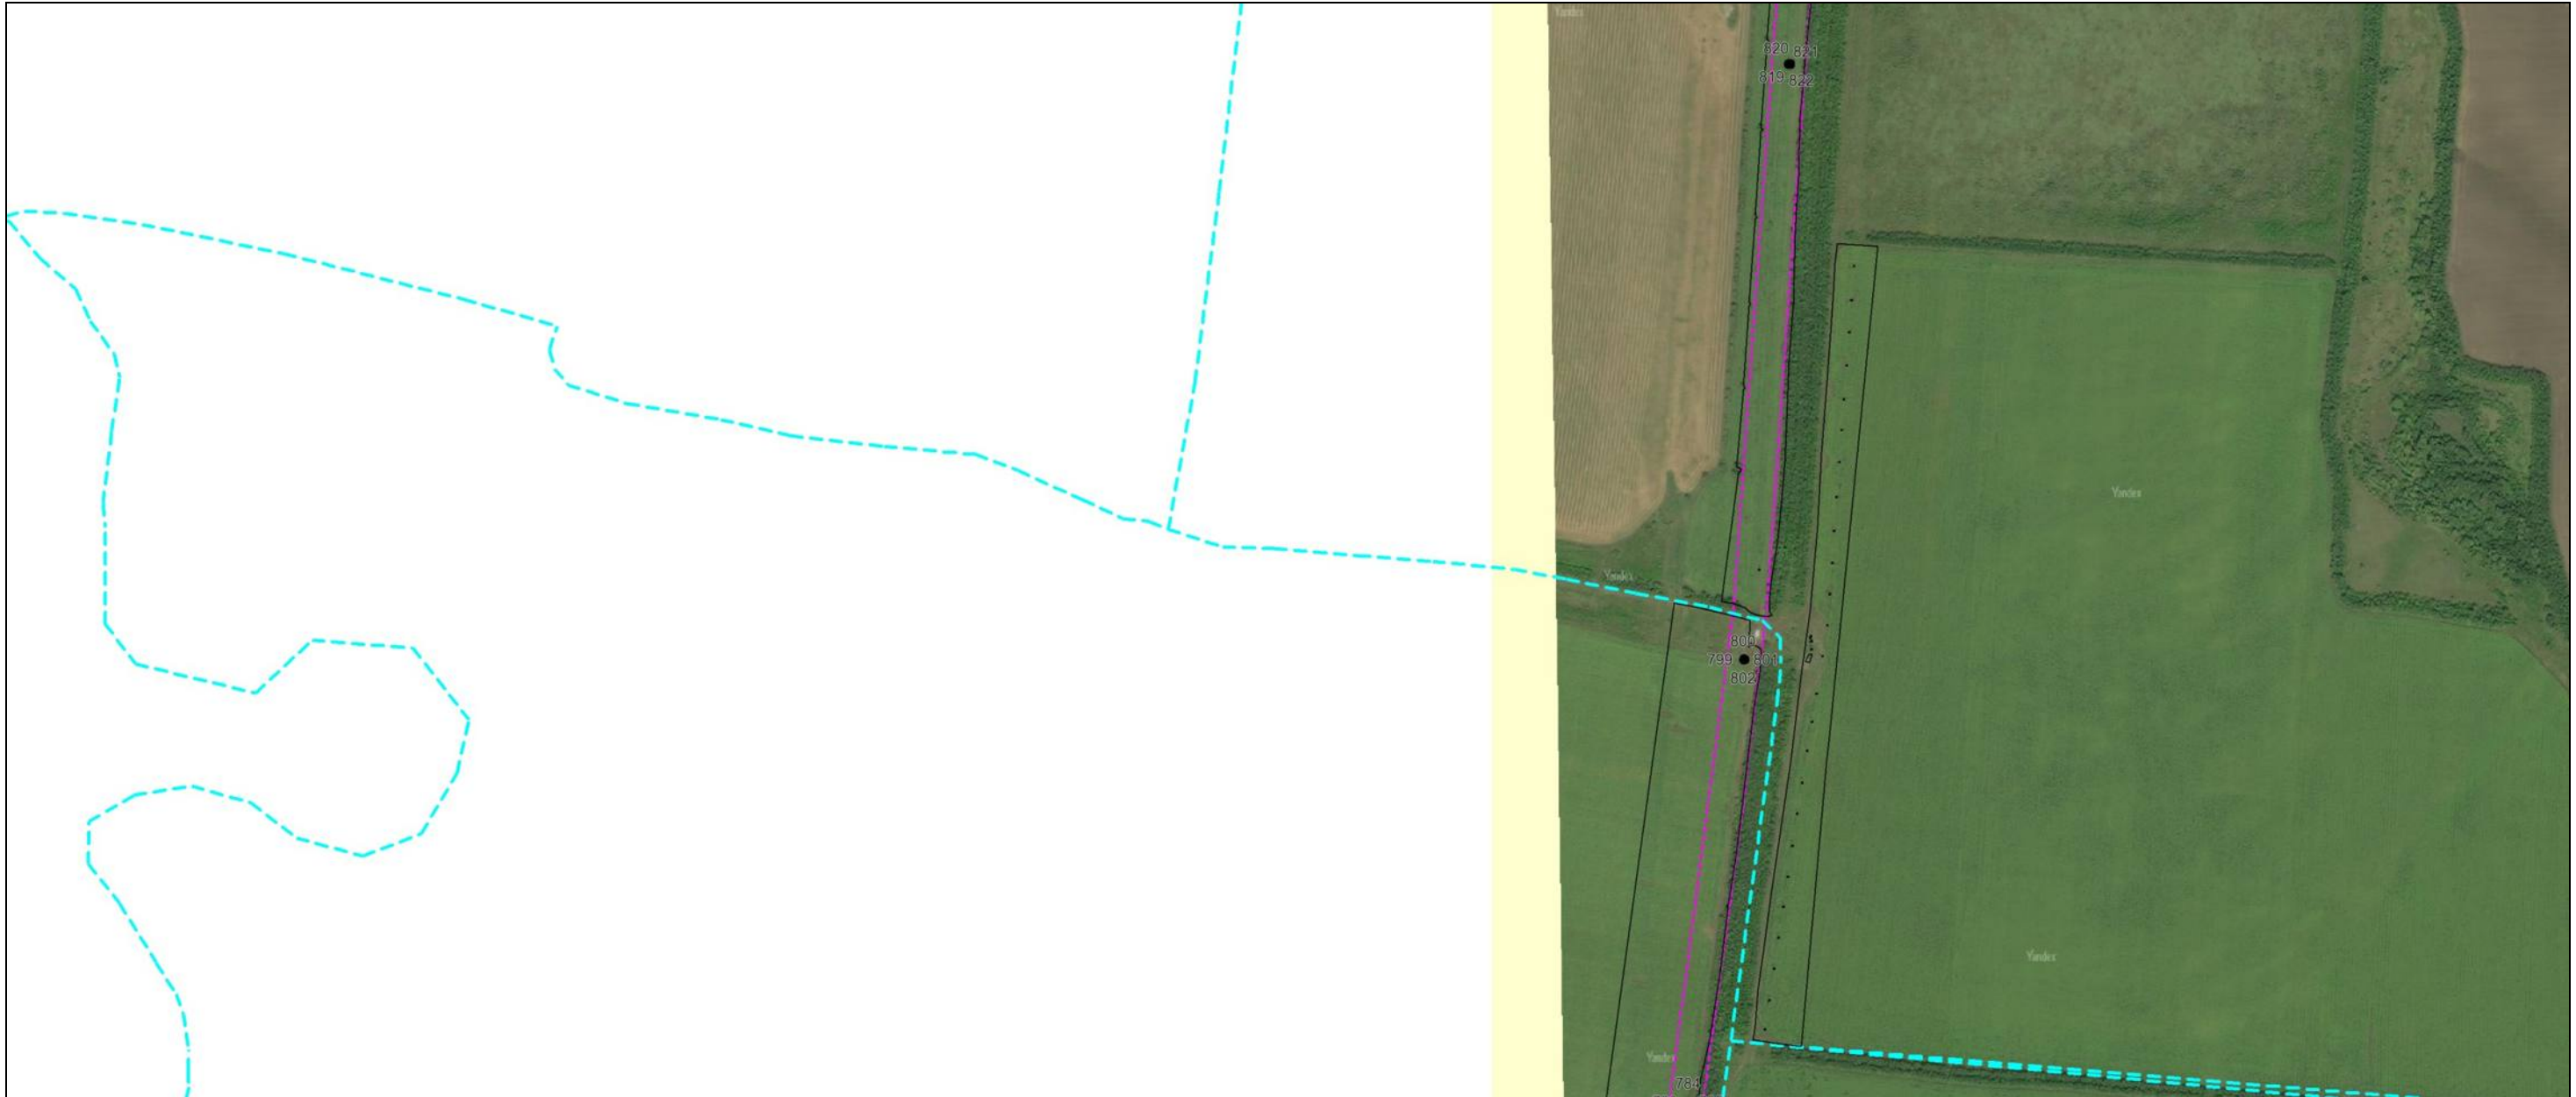

Масштаб 1:10000

Используемые условные знаки и обозначения: приведены на отдельной странице в конце раздела.

Подпись _____

Дата « 17 » 12 2020 г.

Место для оттиска печатного знака, составившего карту (план) объекта землеустройства



ОПИСАНИЕ МЕСТОПОЛОЖЕНИЯ ГРАНИЦ
Публичный сервитут для размещения и эксплуатации МНПП "Уфа-Западное направление"
(наименование объекта, местоположение границ которого описано)

План границ объекта

Выносной лист №13



Масштаб 1:10000

Используемые условные знаки и обозначения: приведены на отдельной странице в конце раздела.

Подпись _____

Дата « 17 » 12 2020 г.


Место для оттиска печатного знака, составившего карту (план) объекта землеустройства



ОПИСАНИЕ МЕСТОПОЛОЖЕНИЯ ГРАНИЦ
Публичный сервитут для размещения и эксплуатации МНПП "Уфа-Западное направление"
(наименование объекта, местоположение границ которого описано)

План границ объекта

Выносной лист №14

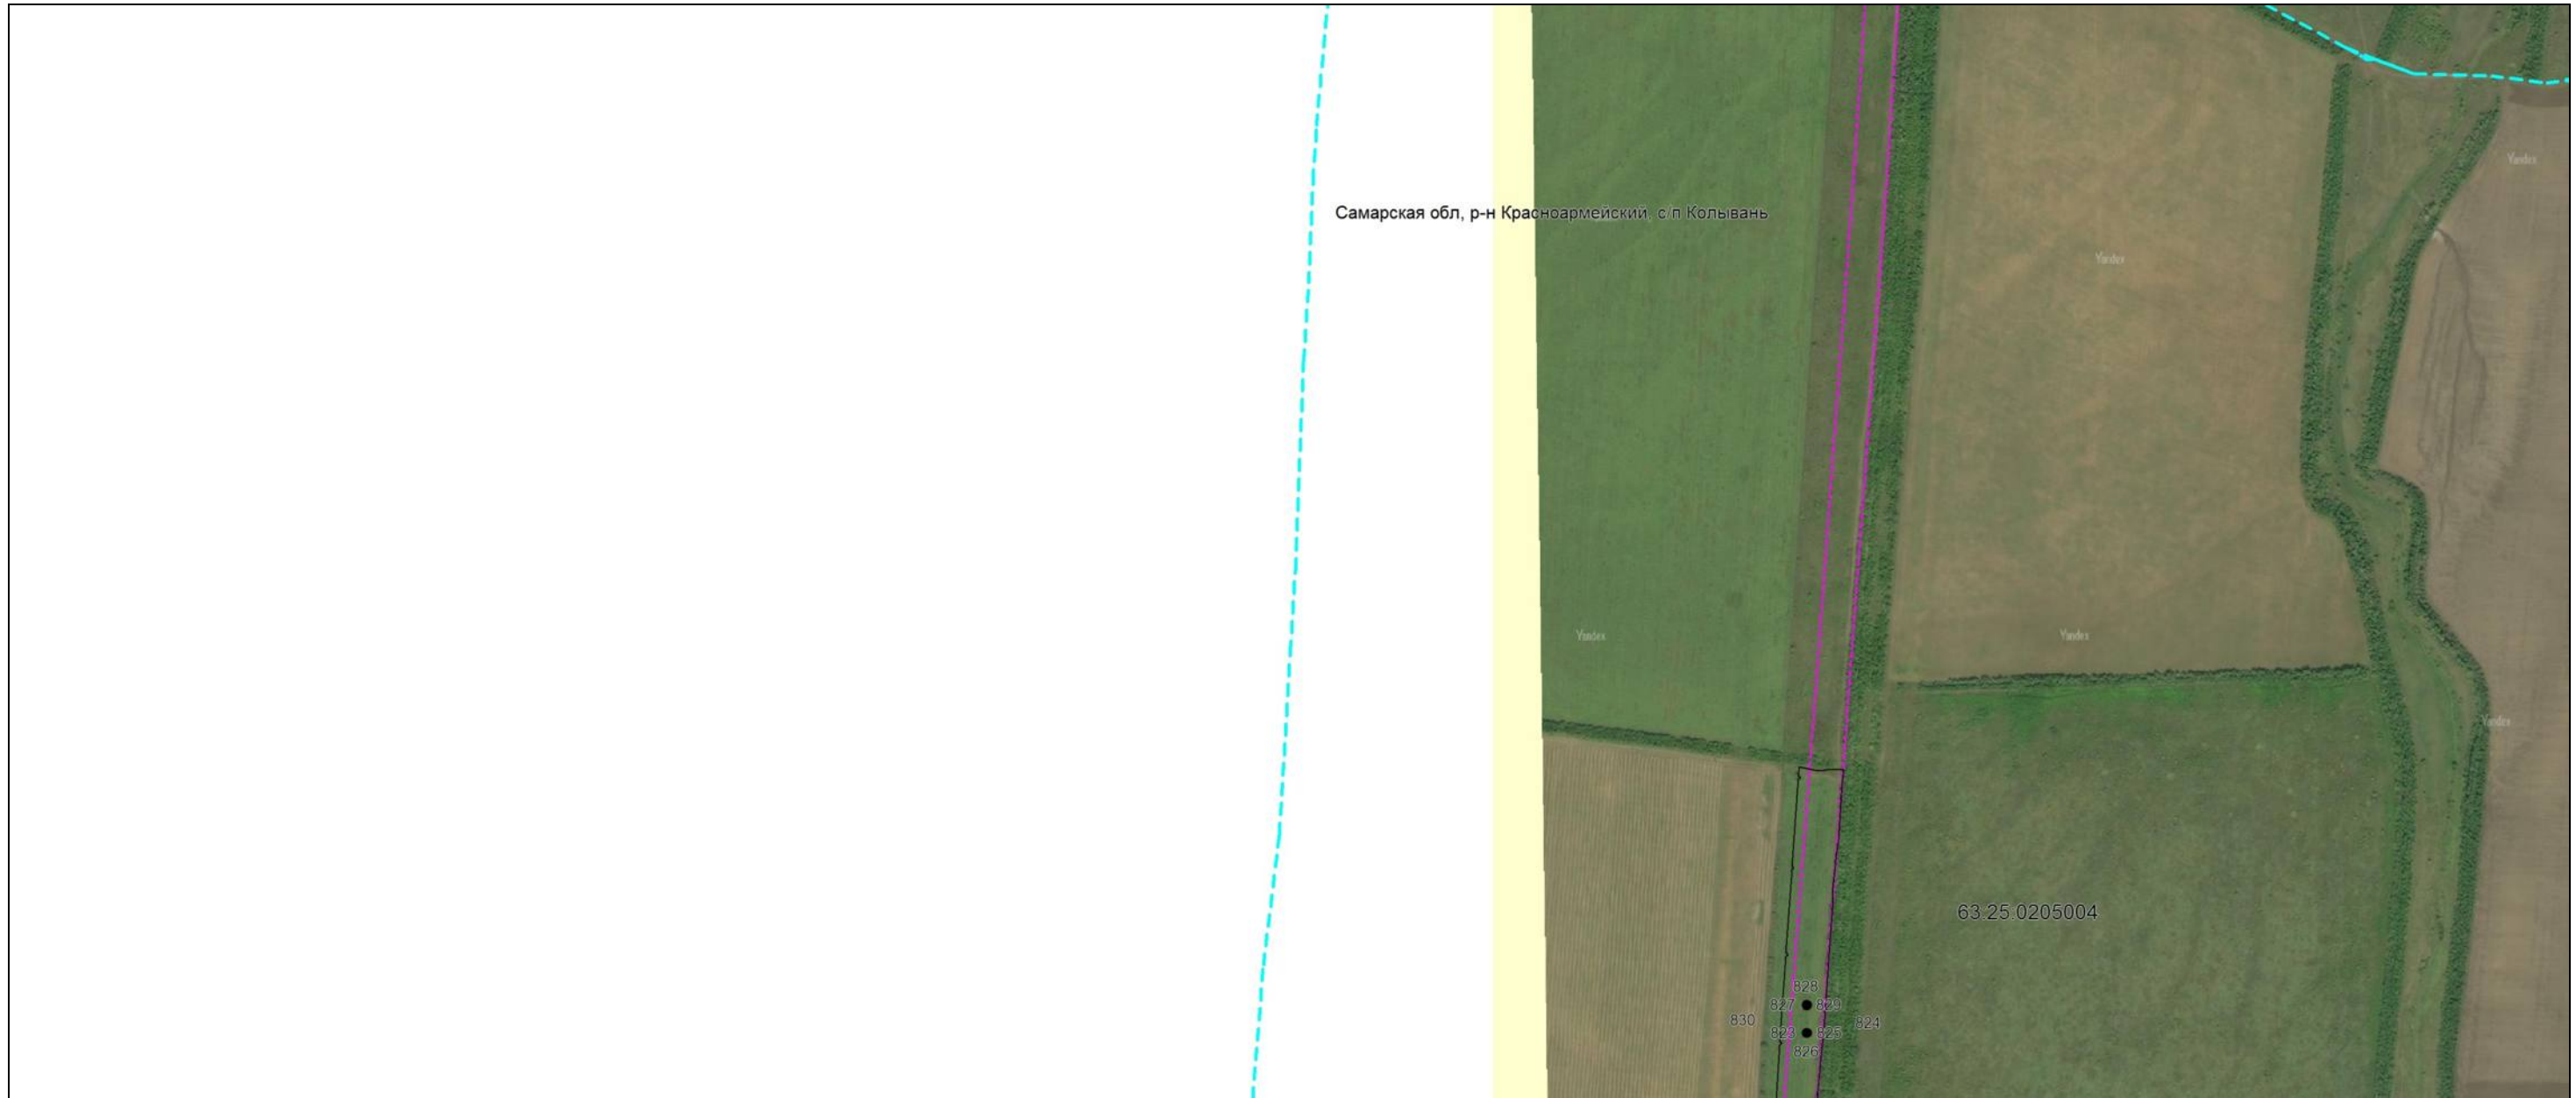

Масштаб 1:10000

Используемые условные знаки и обозначения: приведены на отдельной странице в конце раздела.

Подпись _____

Дата « 17 » 12 2020 г.

Место для оттиска печатного знака, составившего карту (план) объекта землеустройства



ОПИСАНИЕ МЕСТОПОЛОЖЕНИЯ ГРАНИЦ
Публичный сервитут для размещения и эксплуатации МНПП "Уфа-Западное направление"
(наименование объекта, местоположение границ которого описано)

План границ объекта

Выносной лист №15



Масштаб 1:10000

Используемые условные знаки и обозначения: приведены на отдельной странице в конце раздела.

Подпись _____

Дата « 17 » 12 2020 г.

Место для оттиска печатного знака, составившего карту (план) объекта землеустройства



ОПИСАНИЕ МЕСТОПОЛОЖЕНИЯ ГРАНИЦ
Публичный сервитут для размещения и эксплуатации МНПП "Уфа-Западное направление"
(наименование объекта, местоположение границ которого описано)

План границ объекта

Выносной лист №16



Масштаб 1:10000

Используемые условные знаки и обозначения: приведены на отдельной странице в конце раздела.

Подпись _____

Дата « 17 » 12 2020 г.

Место для оттиска печатного знака, составившего карту (план) объекта землеустройства



ОПИСАНИЕ МЕСТОПОЛОЖЕНИЯ ГРАНИЦ
Публичный сервитут для размещения и эксплуатации МНПП "Уфа-Западное направление"
(наименование объекта, местоположение границ которого описано)

План границ объекта

Выносной лист №18



Масштаб 1:10000

Используемые условные знаки и обозначения: приведены на отдельной странице в конце раздела.

Подпись _____

Дата « 17 » 12 2020 г.

Место для оттиска печатного листа, составившего карту (план) объекта землеустройства



ОПИСАНИЕ МЕСТОПОЛОЖЕНИЯ ГРАНИЦ
Публичный сервитут для размещения и эксплуатации МНПП "Уфа-Западное направление"
(наименование объекта, местоположение границ которого описано)

План границ объекта

Выносной лист №19



Масштаб 1:10000

Используемые условные знаки и обозначения: приведены на отдельной странице в конце раздела.

Подпись _____

Дата « 17 » 12 2020 г.


Место для оттиска печатного диска, составившего карту (план) объекта землеустройства



ОПИСАНИЕ МЕСТОПОЛОЖЕНИЯ ГРАНИЦ
Публичный сервитут для размещения и эксплуатации МНПП "Уфа-Западное направление"
(наименование объекта, местоположение границ которого описано)

План границ объекта

Выносной лист №20

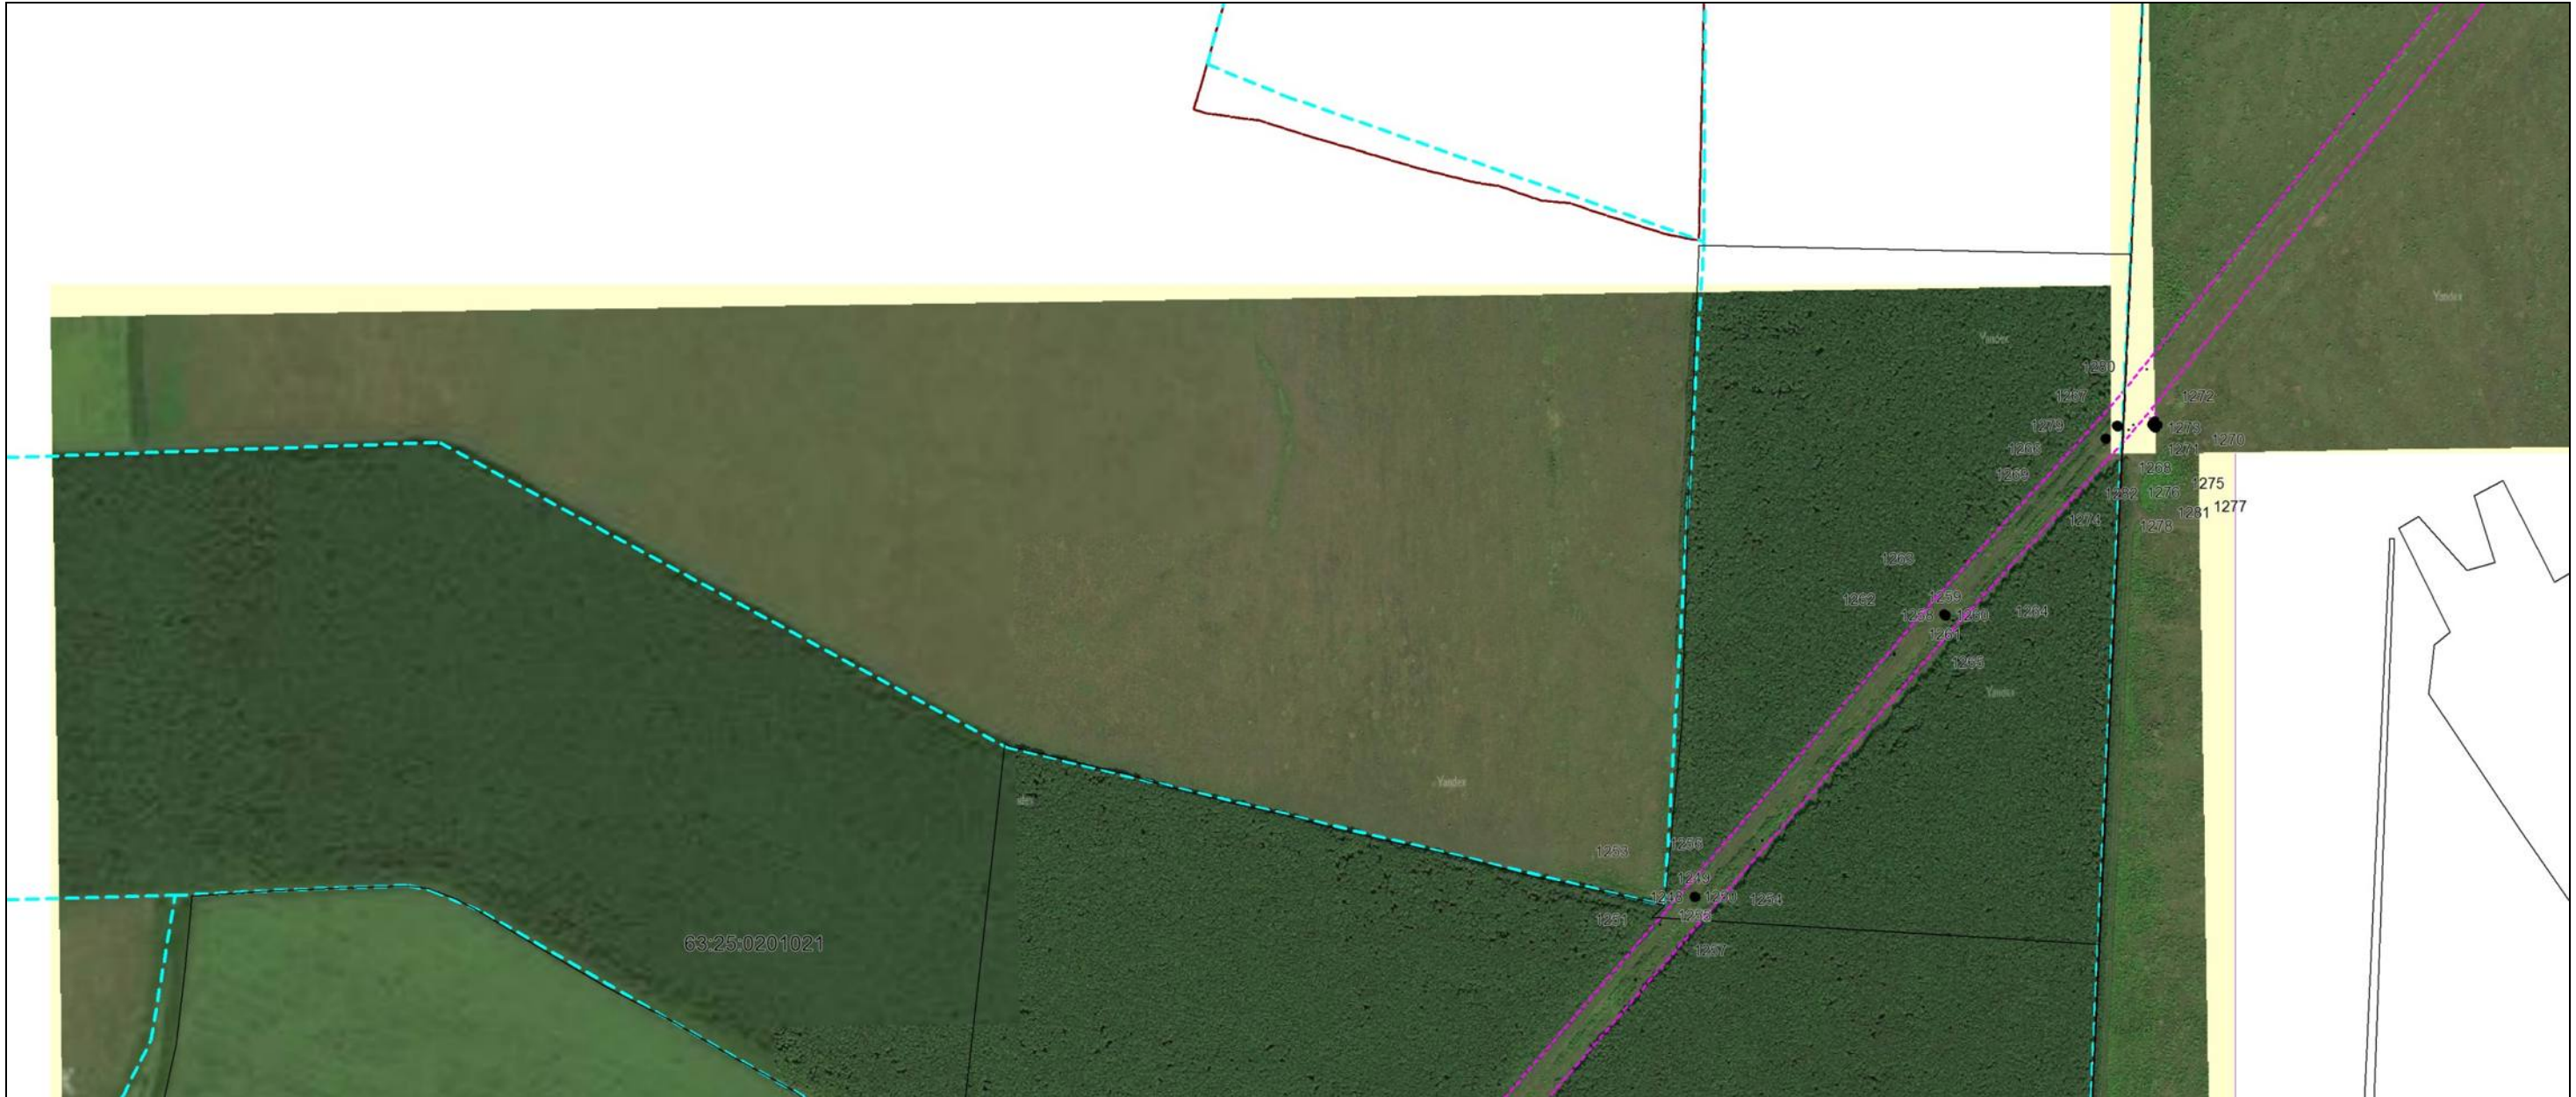

Масштаб 1:10000

Используемые условные знаки и обозначения: приведены на отдельной странице в конце раздела.

Подпись _____

Дата « 17 » 12 2020 г.

Место для оттиска печати лица, составившего карту (план) объекта землеустройства



ОПИСАНИЕ МЕСТОПОЛОЖЕНИЯ ГРАНИЦ
Публичный сервитут для размещения и эксплуатации МНПП "Уфа-Западное направление"
(наименование объекта, местоположение границ которого описано)

План границ объекта

Выносной лист №21



Масштаб 1:10000

Используемые условные знаки и обозначения: приведены на отдельной странице в конце раздела.

Подпись _____

Дата « 17 » 12 2020 г.

Место для оттиска печати лица, составившего карту (план) объекта землеустройства



ОПИСАНИЕ МЕСТОПОЛОЖЕНИЯ ГРАНИЦ
Публичный сервитут для размещения и эксплуатации МНПП "Уфа-Западное направление"
(наименование объекта, местоположение границ которого описано)

План границ объекта

Выносной лист №22



Масштаб 1:10000

Используемые условные знаки и обозначения: приведены на отдельной странице в конце раздела.

Подпись _____

Дата « 17 » 12 2020 г.


Место для оттиска печати лица, составившего карту (план) объекта землеустройства



ОПИСАНИЕ МЕСТОПОЛОЖЕНИЯ ГРАНИЦ
Публичный сервитут для размещения и эксплуатации МНПП "Уфа-Западное направление"
(наименование объекта, местоположение границ которого описано)

План границ объекта

Выносной лист №23

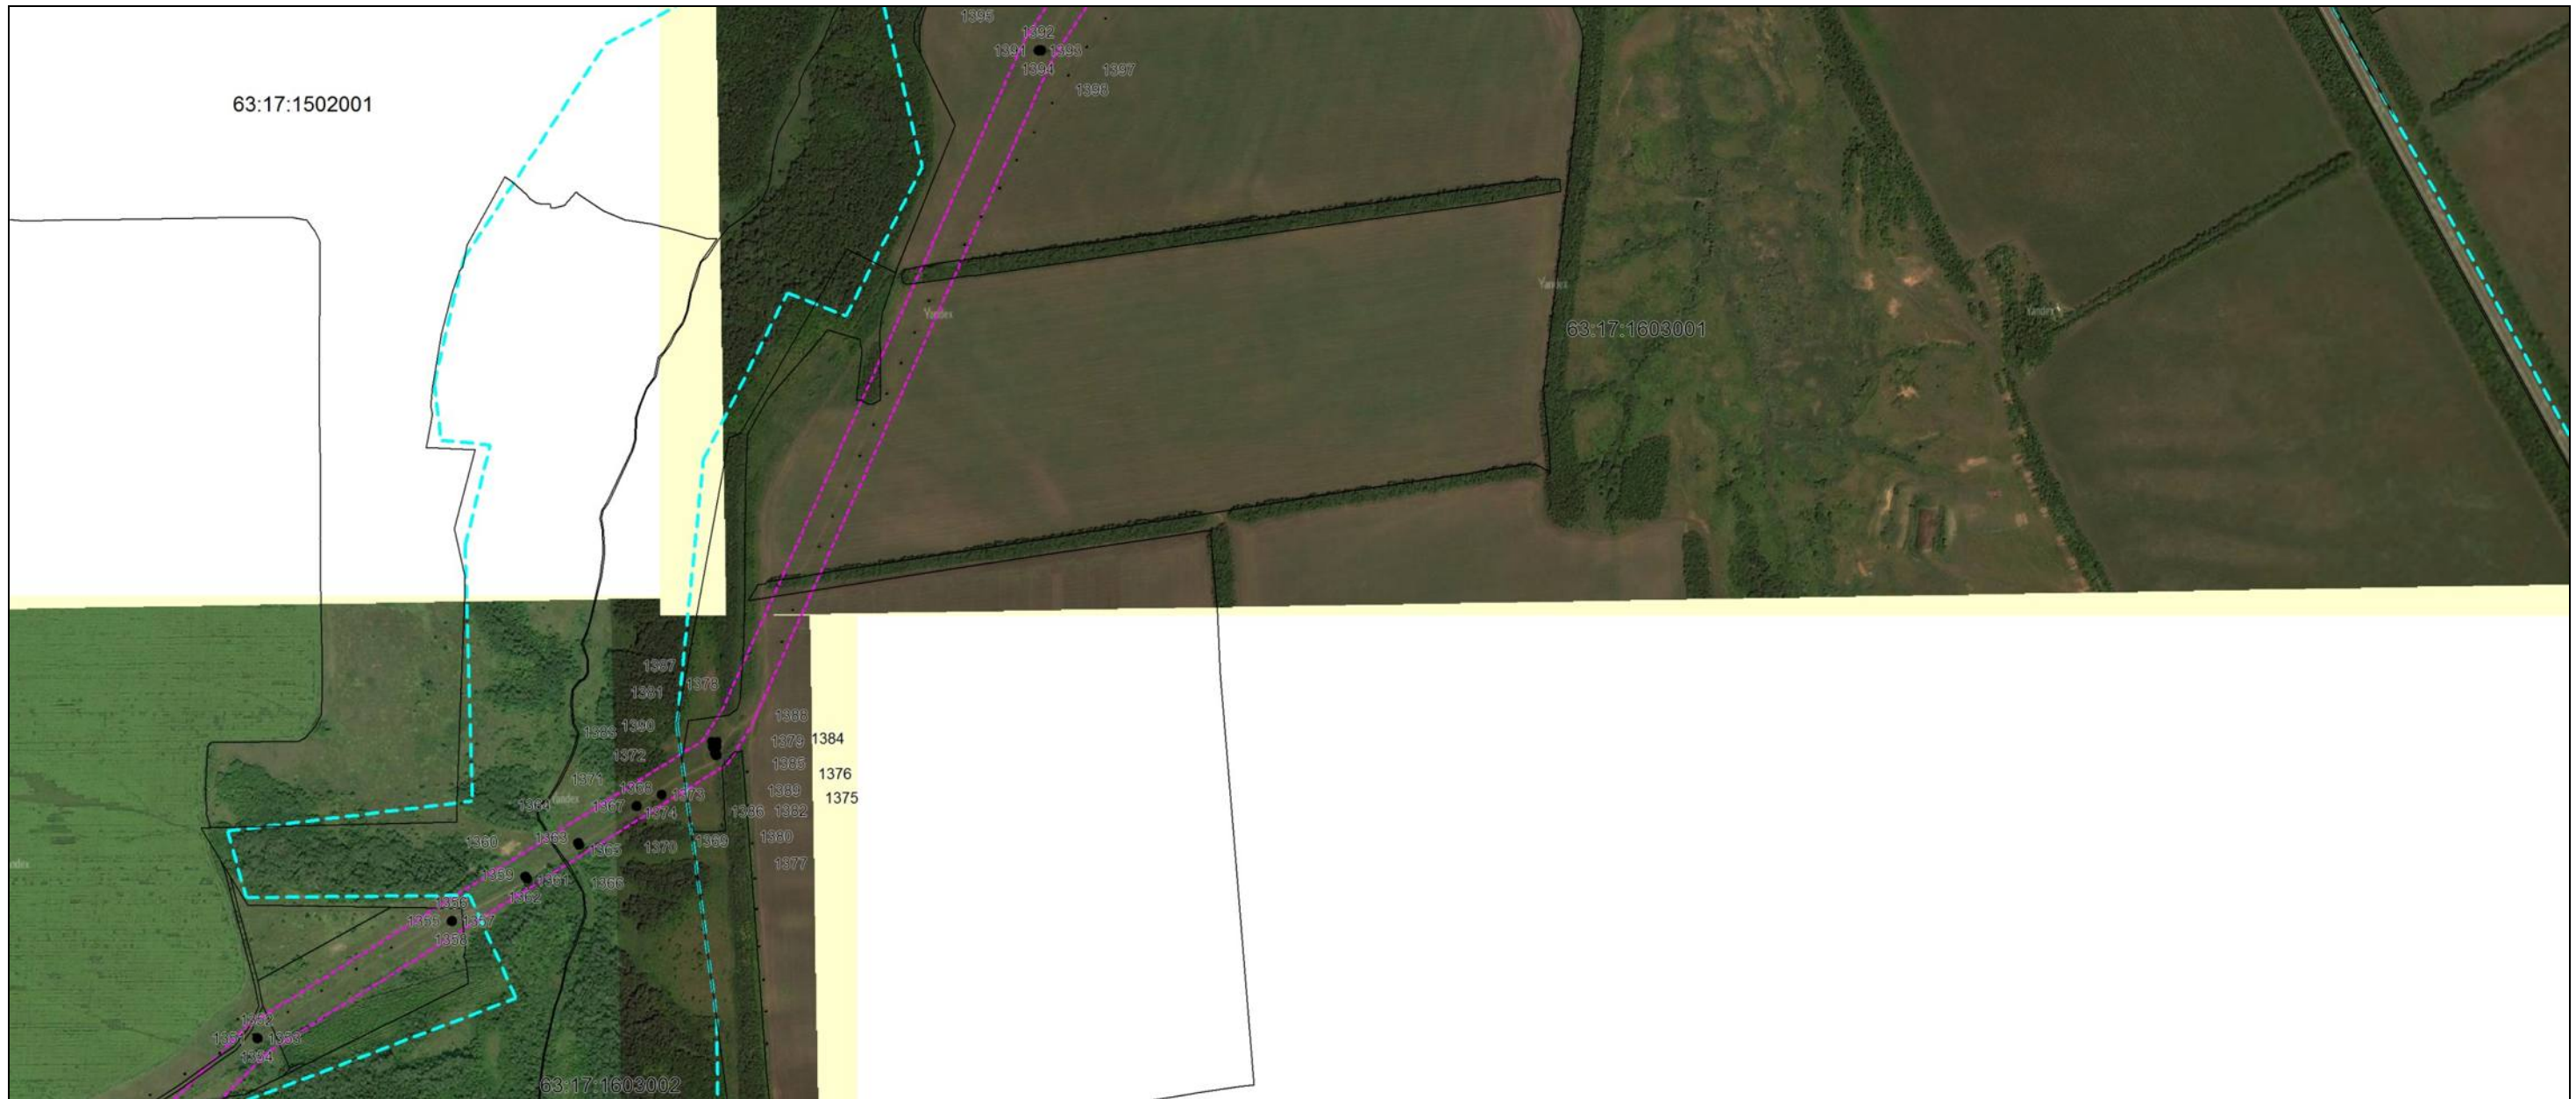

Масштаб 1:10000

Используемые условные знаки и обозначения: приведены на отдельной странице в конце раздела.

Подпись _____

Дата « 17 » 12 2020 г.

Место для оттиска печатного знака, составившего карту (план) объекта землеустройства



ОПИСАНИЕ МЕСТОПОЛОЖЕНИЯ ГРАНИЦ
Публичный сервитут для размещения и эксплуатации МНПП "Уфа-Западное направление"
(наименование объекта, местоположение границ которого описано)

План границ объекта

Выносной лист №24



Масштаб 1:10000

Используемые условные знаки и обозначения: приведены на отдельной странице в конце раздела.

Подпись _____

Дата « 17 » 12 2020 г.

Место для оттиска печатного знака, составившего карту (план) объекта землеустройства



ОПИСАНИЕ МЕСТОПОЛОЖЕНИЯ ГРАНИЦ
Публичный сервитут для размещения и эксплуатации МНПП "Уфа-Западное направление"
(наименование объекта, местоположение границ которого описано)

План границ объекта

Выносной лист №25



Масштаб 1:10000

Используемые условные знаки и обозначения: приведены на отдельной странице в конце раздела.

Подпись _____

Дата « 17 » 12 2020 г.


Место для оттиска печатного знака, составившего карту (план) объекта землеустройства



ОПИСАНИЕ МЕСТОПОЛОЖЕНИЯ ГРАНИЦ
Публичный сервитут для размещения и эксплуатации МНПП "Уфа-Западное направление"
(наименование объекта, местоположение границ которого описано)

План границ объекта

Выносной лист №26

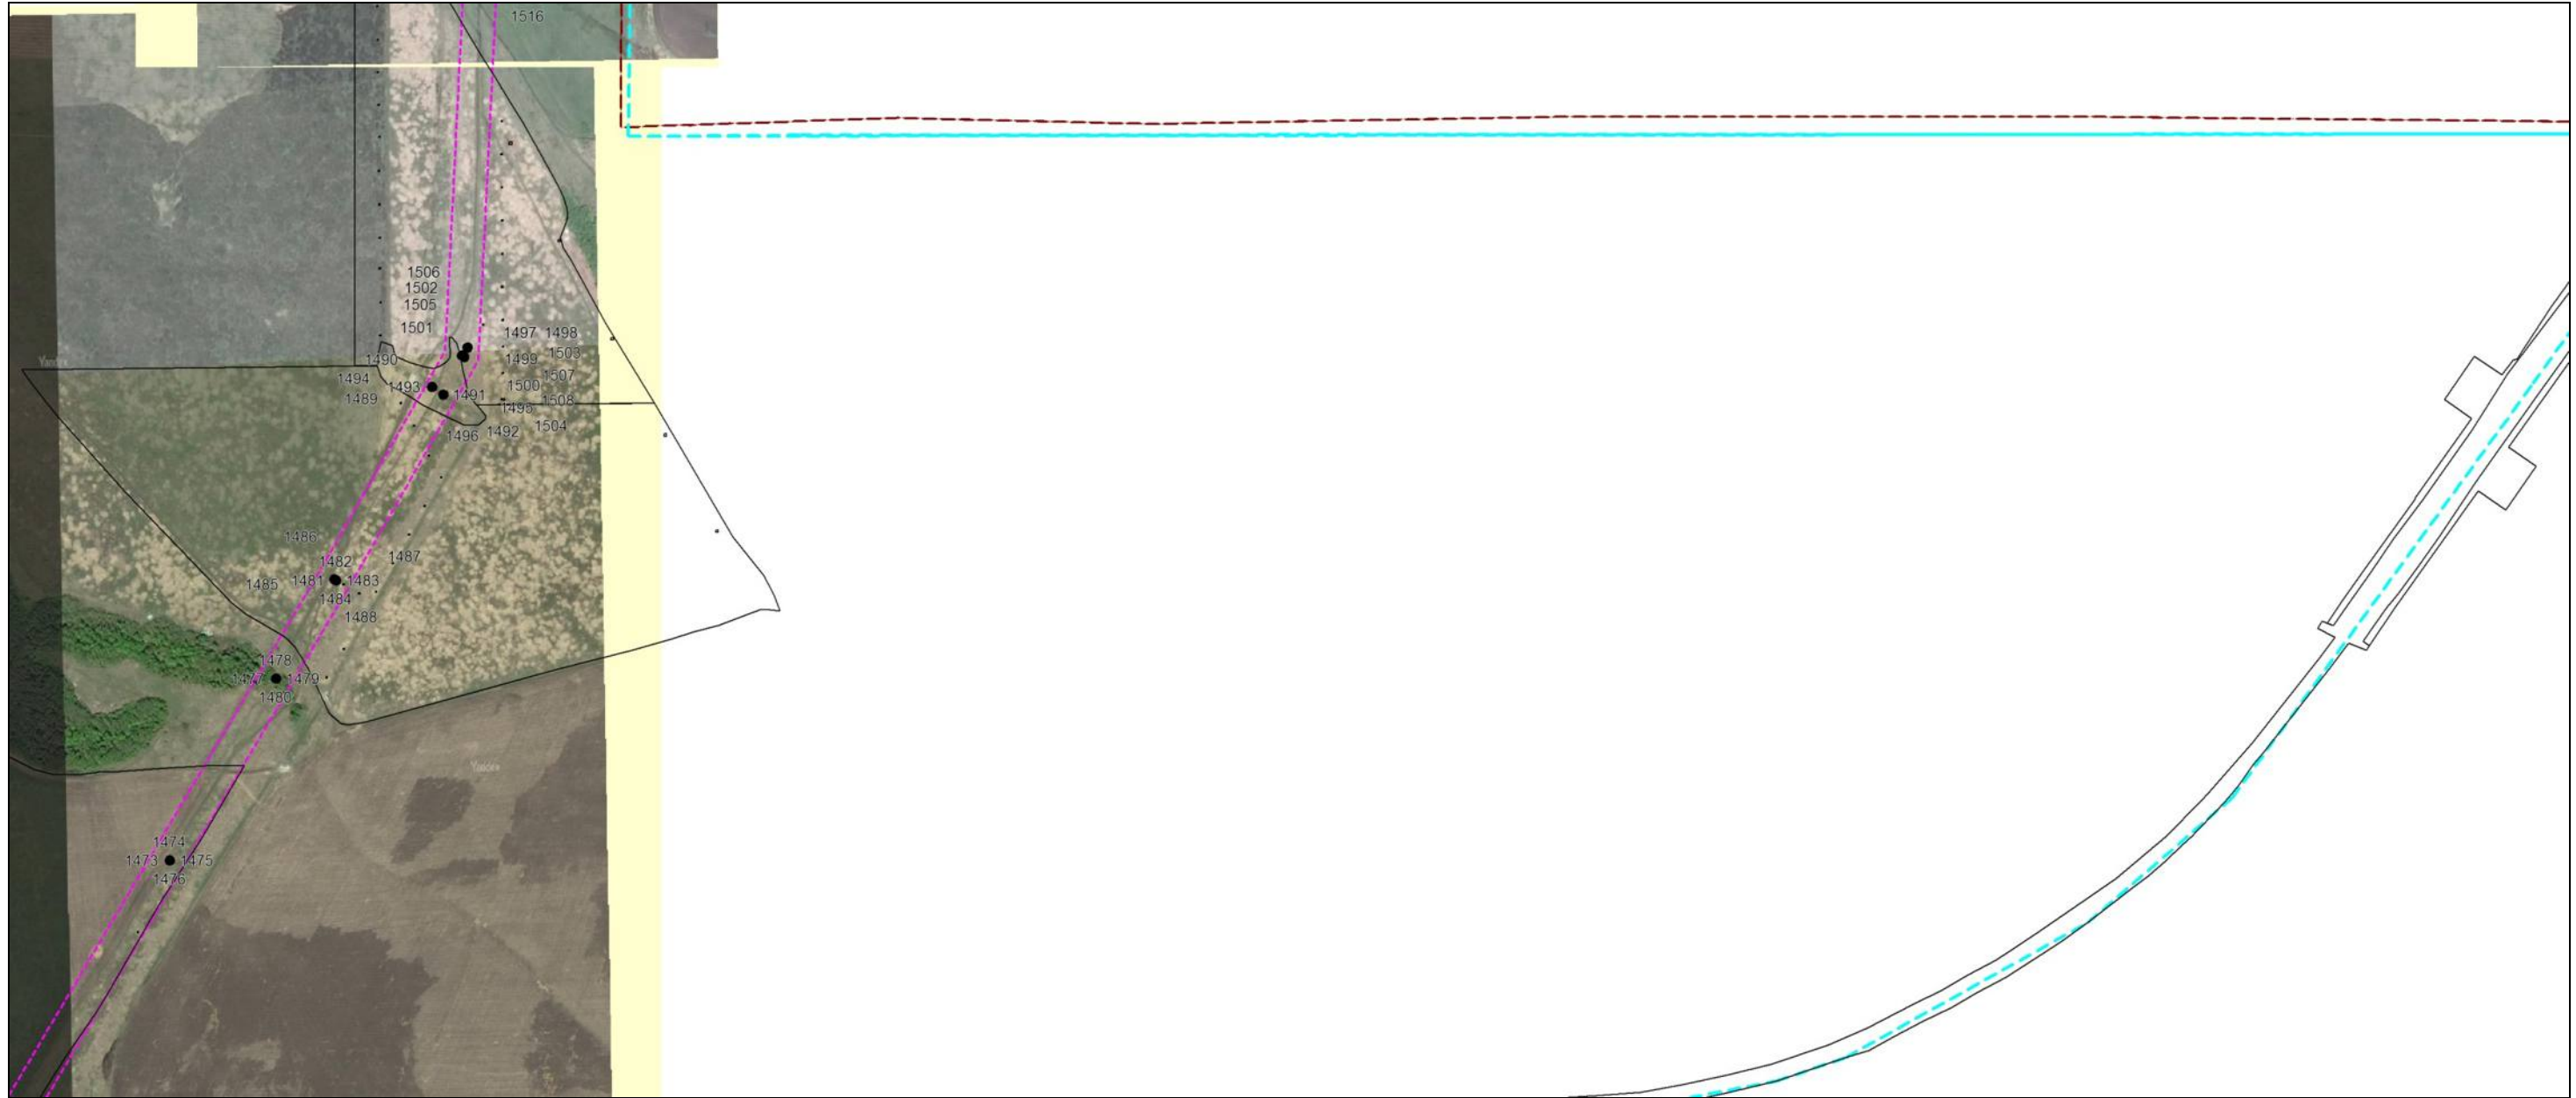

Масштаб 1:10000

Используемые условные знаки и обозначения: приведены на отдельной странице в конце раздела.

Подпись _____

Дата « 17 » 12 2020 г.


Место для оттиска печати лица, составившего карту (план) объекта землеустройства



ОПИСАНИЕ МЕСТОПОЛОЖЕНИЯ ГРАНИЦ
Публичный сервитут для размещения и эксплуатации МНПП "Уфа-Западное направление"
(наименование объекта, местоположение границ которого описано)

План границ объекта

Выносной лист №27

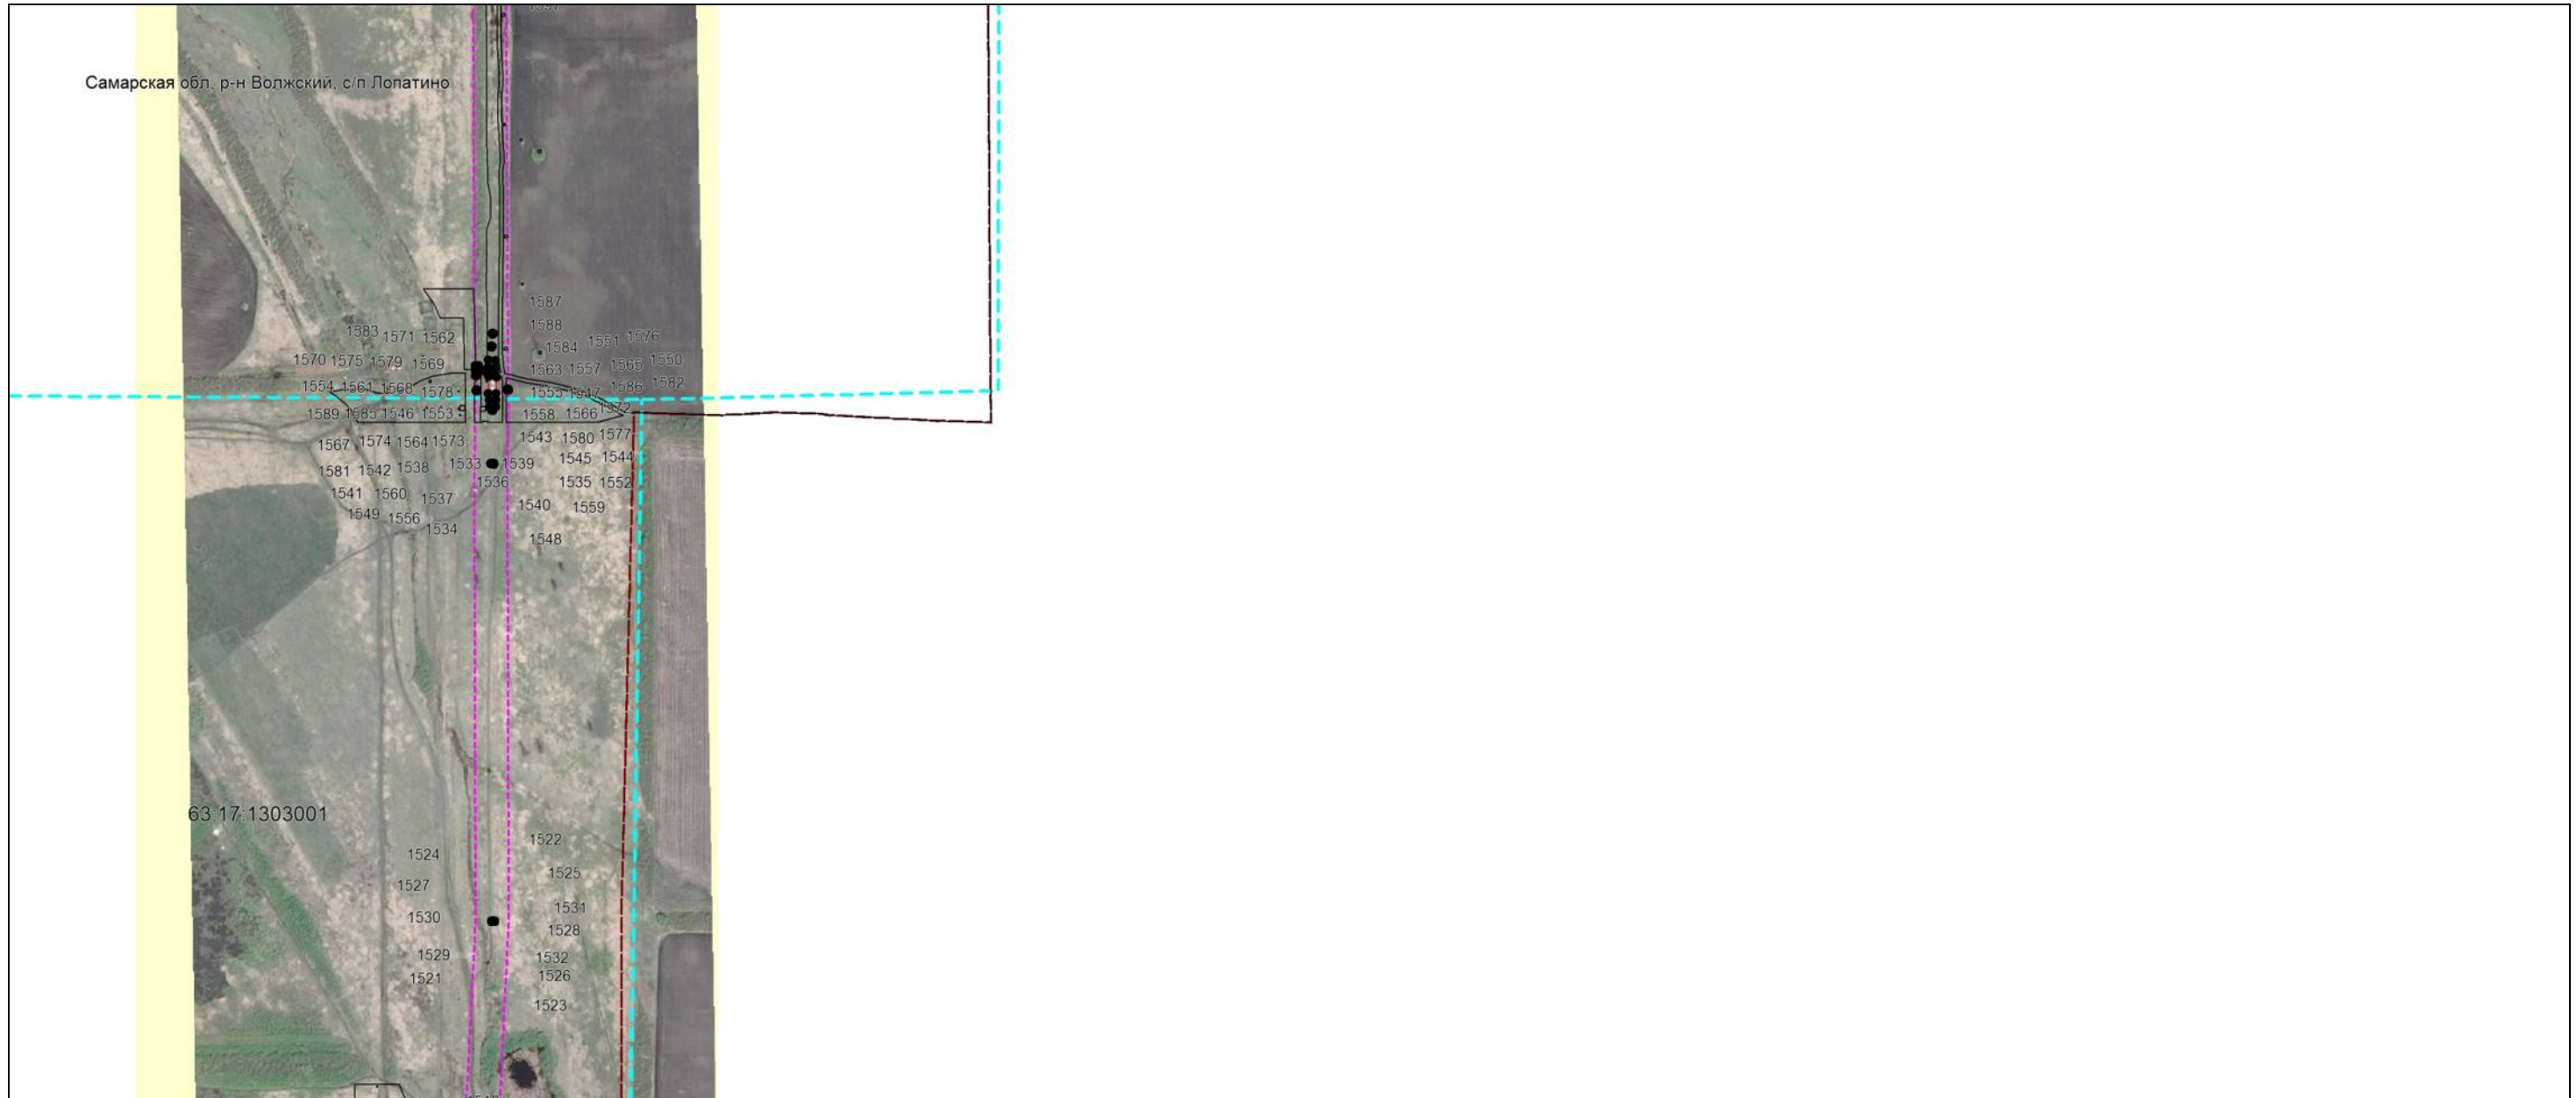

Масштаб 1:10000

Используемые условные знаки и обозначения: приведены на отдельной странице в конце раздела.

Подпись _____

Дата « 17 » 12 2020 г.


Место для оттиска печати лица, составившего карту (план) объекта землеустройства



ОПИСАНИЕ МЕСТОПОЛОЖЕНИЯ ГРАНИЦ
Публичный сервитут для размещения и эксплуатации МНПП "Уфа-Западное направление"
(наименование объекта, местоположение границ которого описано)

План границ объекта

Выносной лист №28

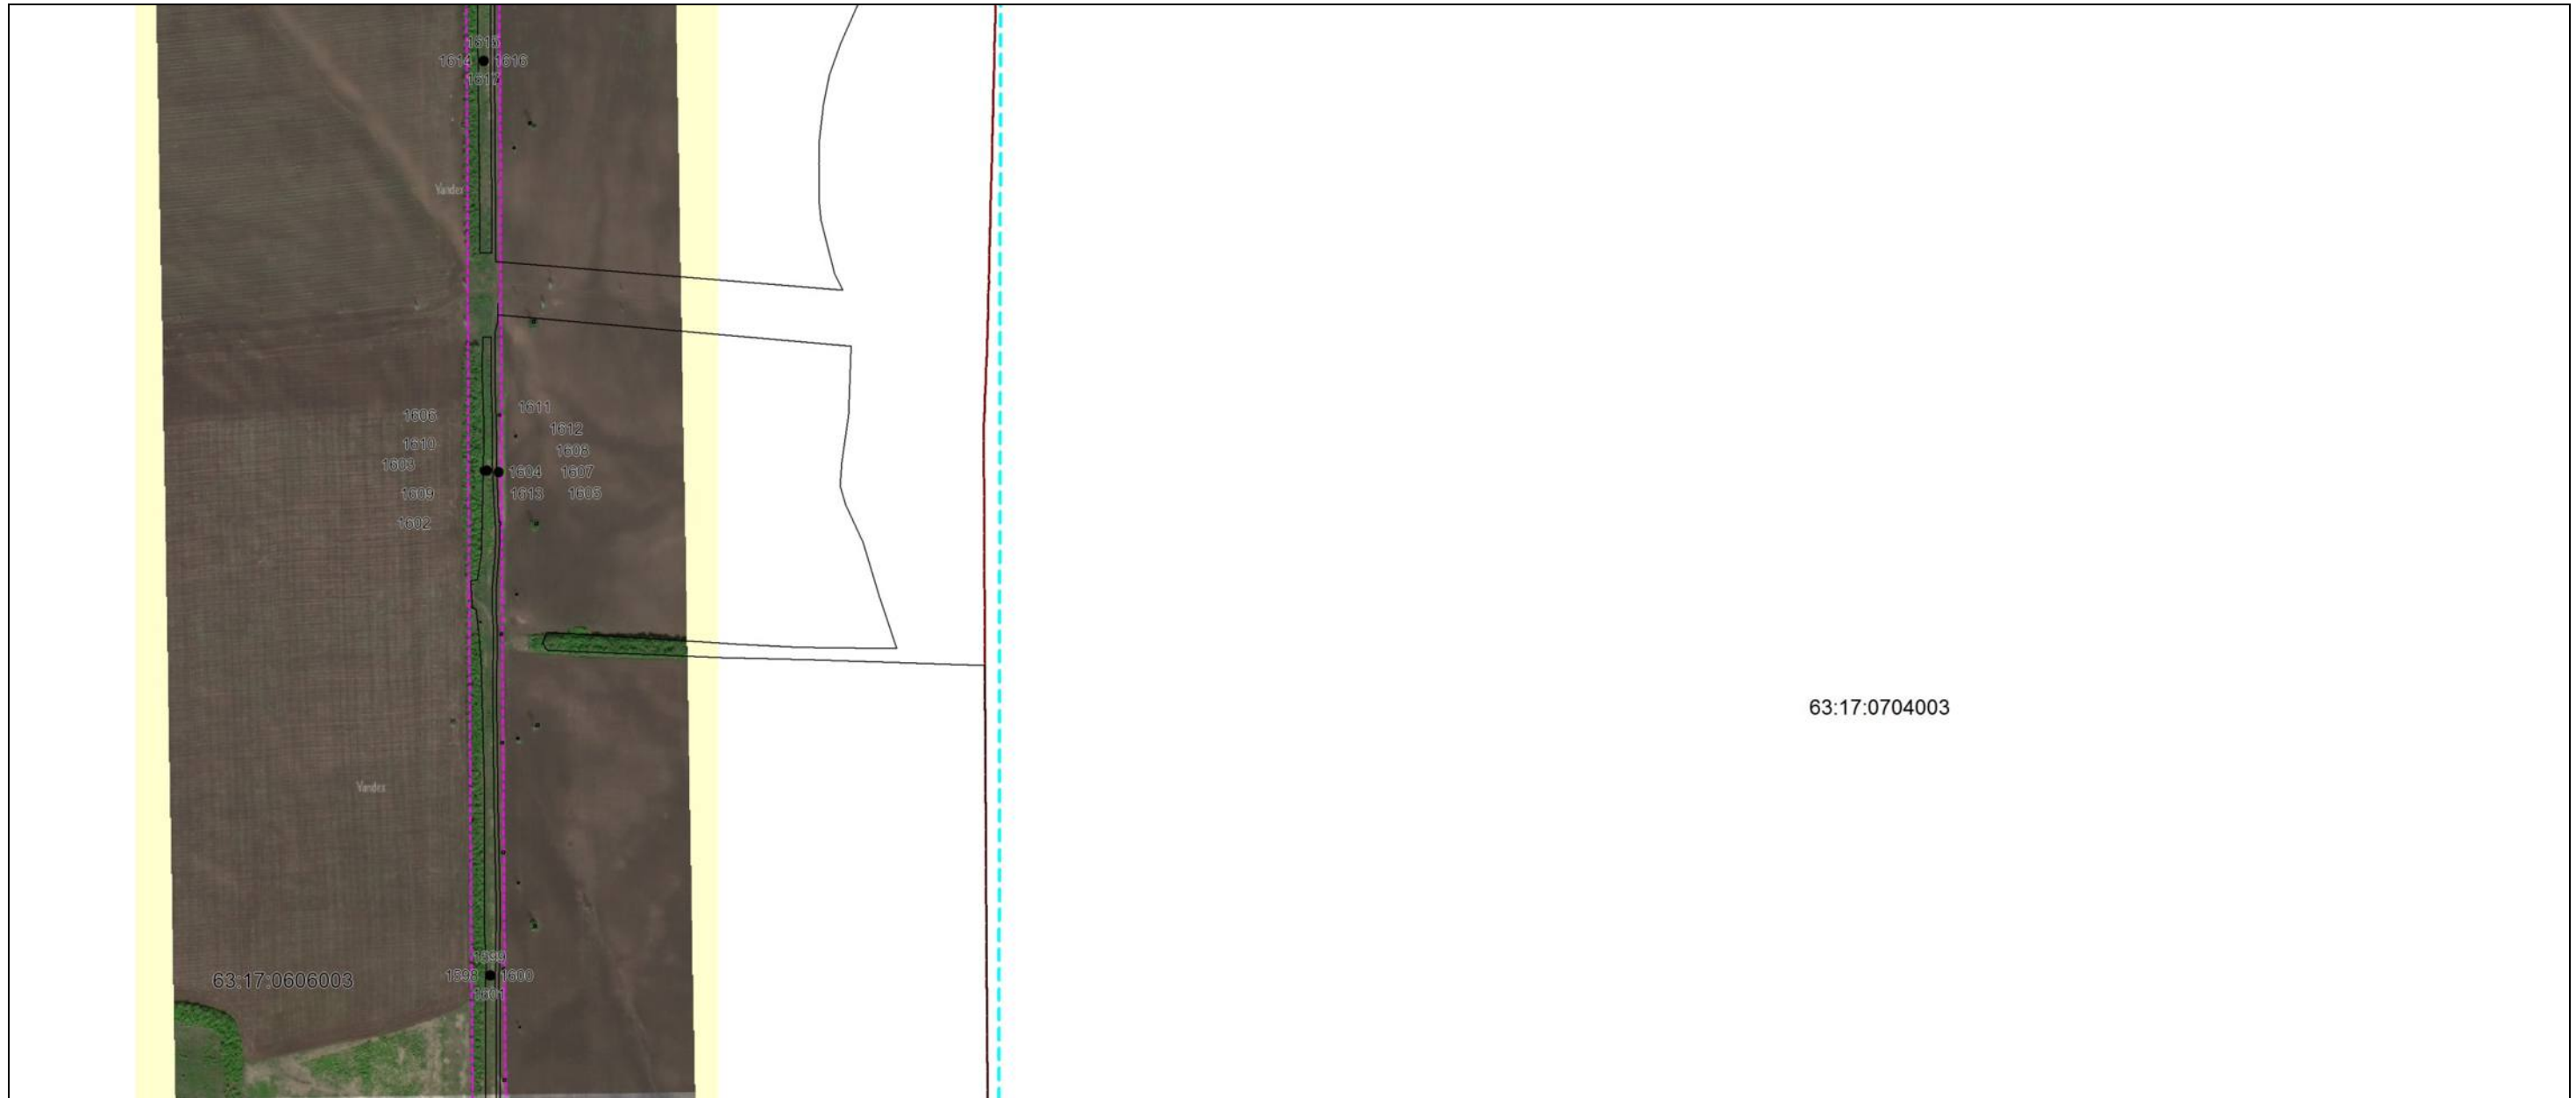

Масштаб 1:10000

Используемые условные знаки и обозначения: приведены на отдельной странице в конце раздела.

Подпись _____

Дата « 17 » 12 2020 г.


Место для оттиска печатного знака, составившего карту (план) объекта землеустройства



ОПИСАНИЕ МЕСТОПОЛОЖЕНИЯ ГРАНИЦ
Публичный сервитут для размещения и эксплуатации МНПП "Уфа-Западное направление"
(наименование объекта, местоположение границ которого описано)

План границ объекта

Выносной лист №29

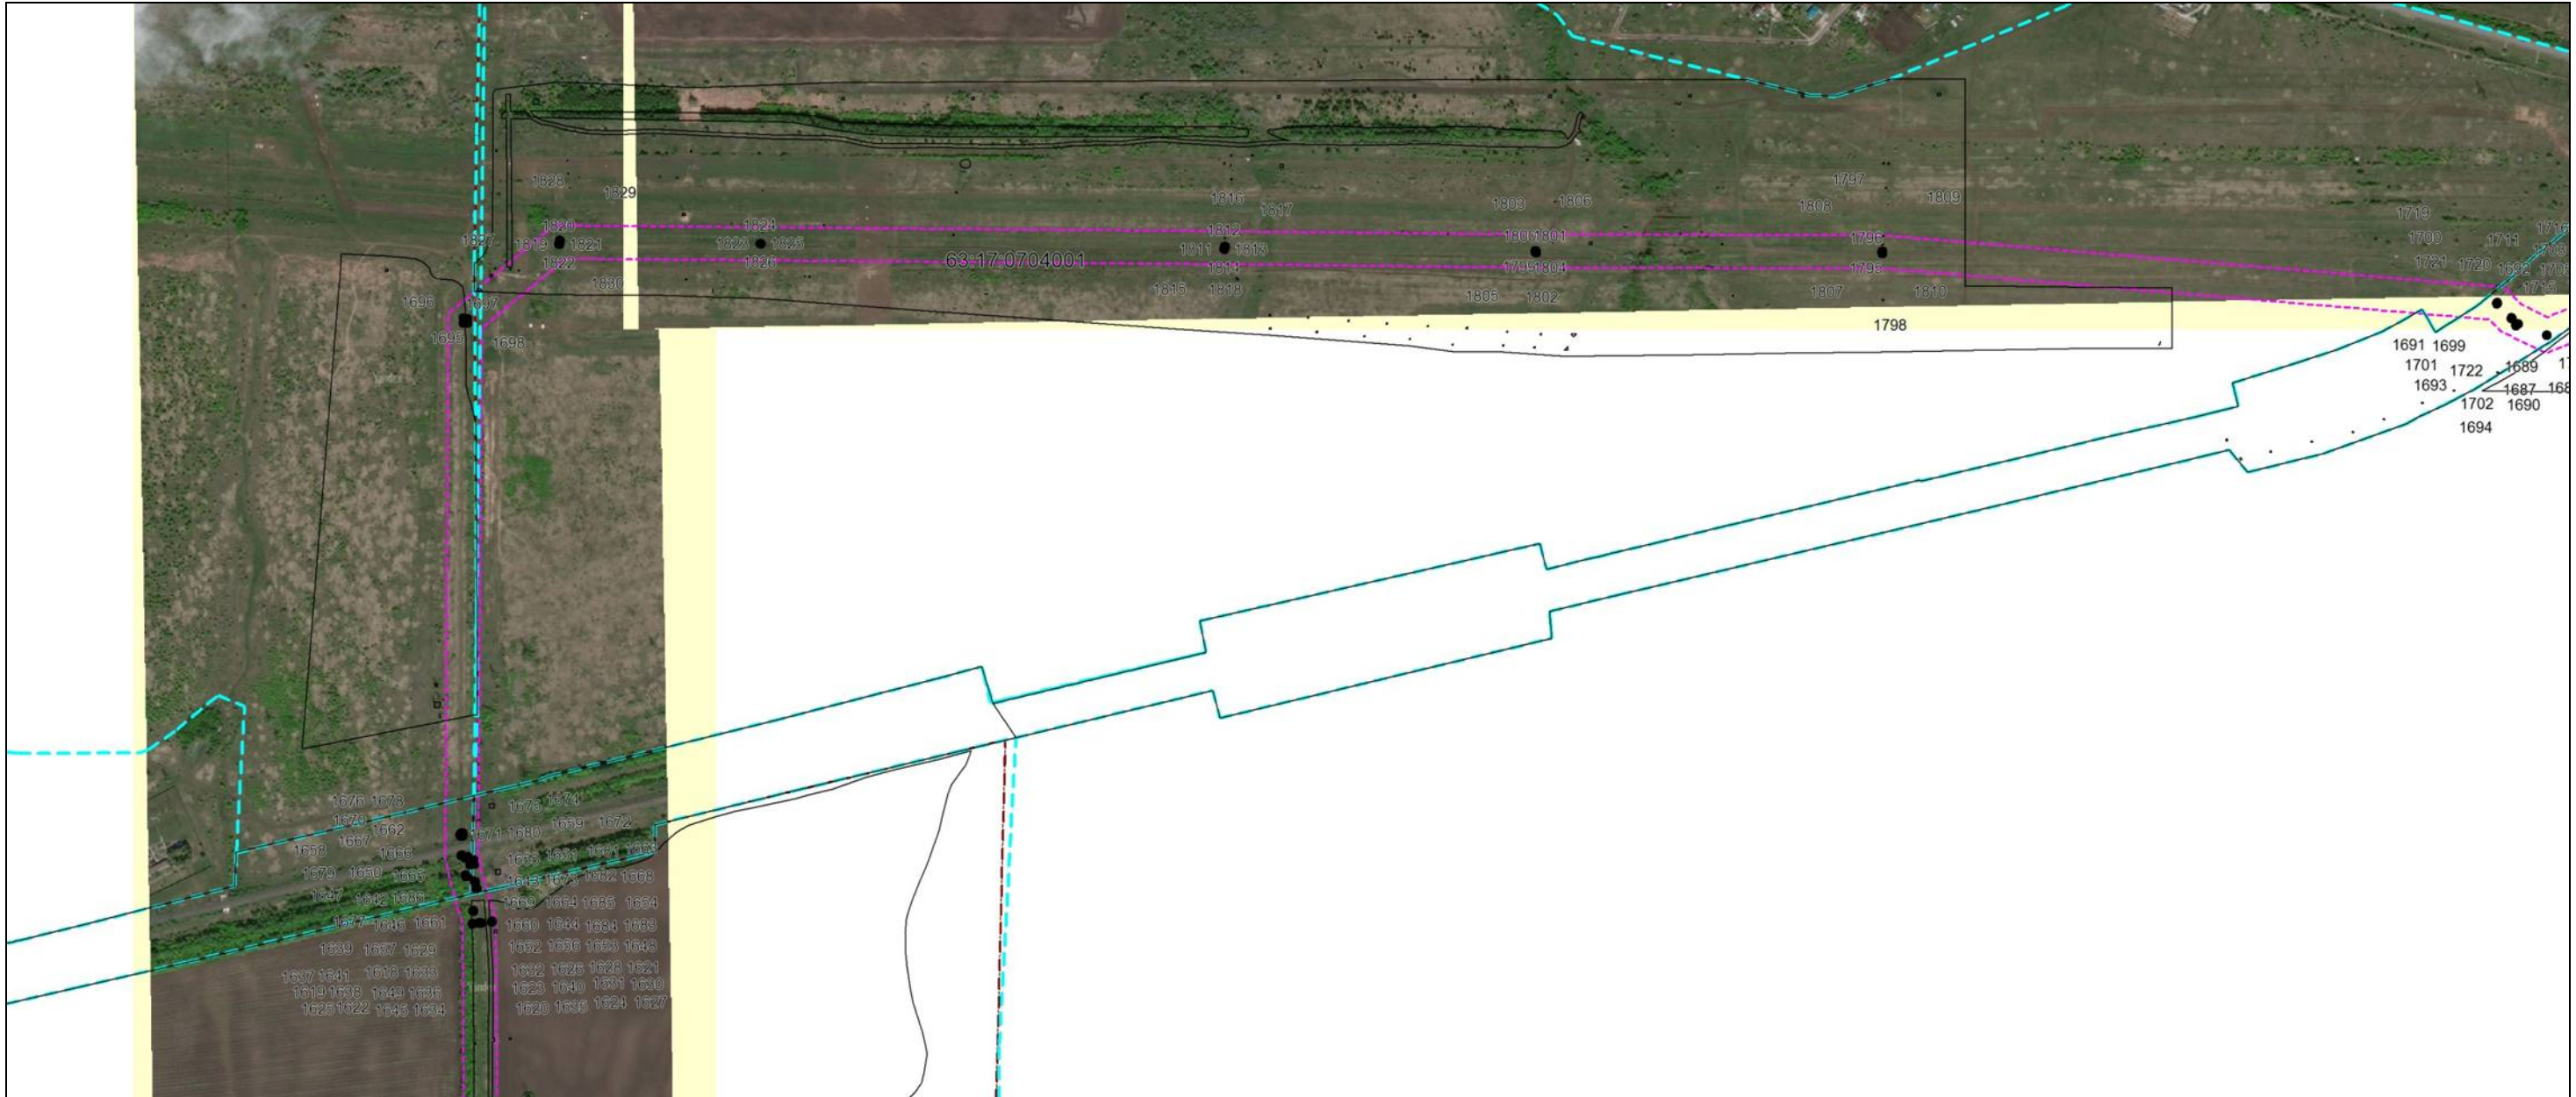

Масштаб 1:10000

Используемые условные знаки и обозначения: приведены на отдельной странице в конце раздела.

Подпись _____

Дата « 17 » 12 2020 г.


Место для оттиска печати лица, составившего карту (план) объекта землеустройства



ОПИСАНИЕ МЕСТОПОЛОЖЕНИЯ ГРАНИЦ
Публичный сервитут для размещения и эксплуатации МНПП "Уфа-Западное направление"
(наименование объекта, местоположение границ которого описано)

План границ объекта

Выносной лист №30

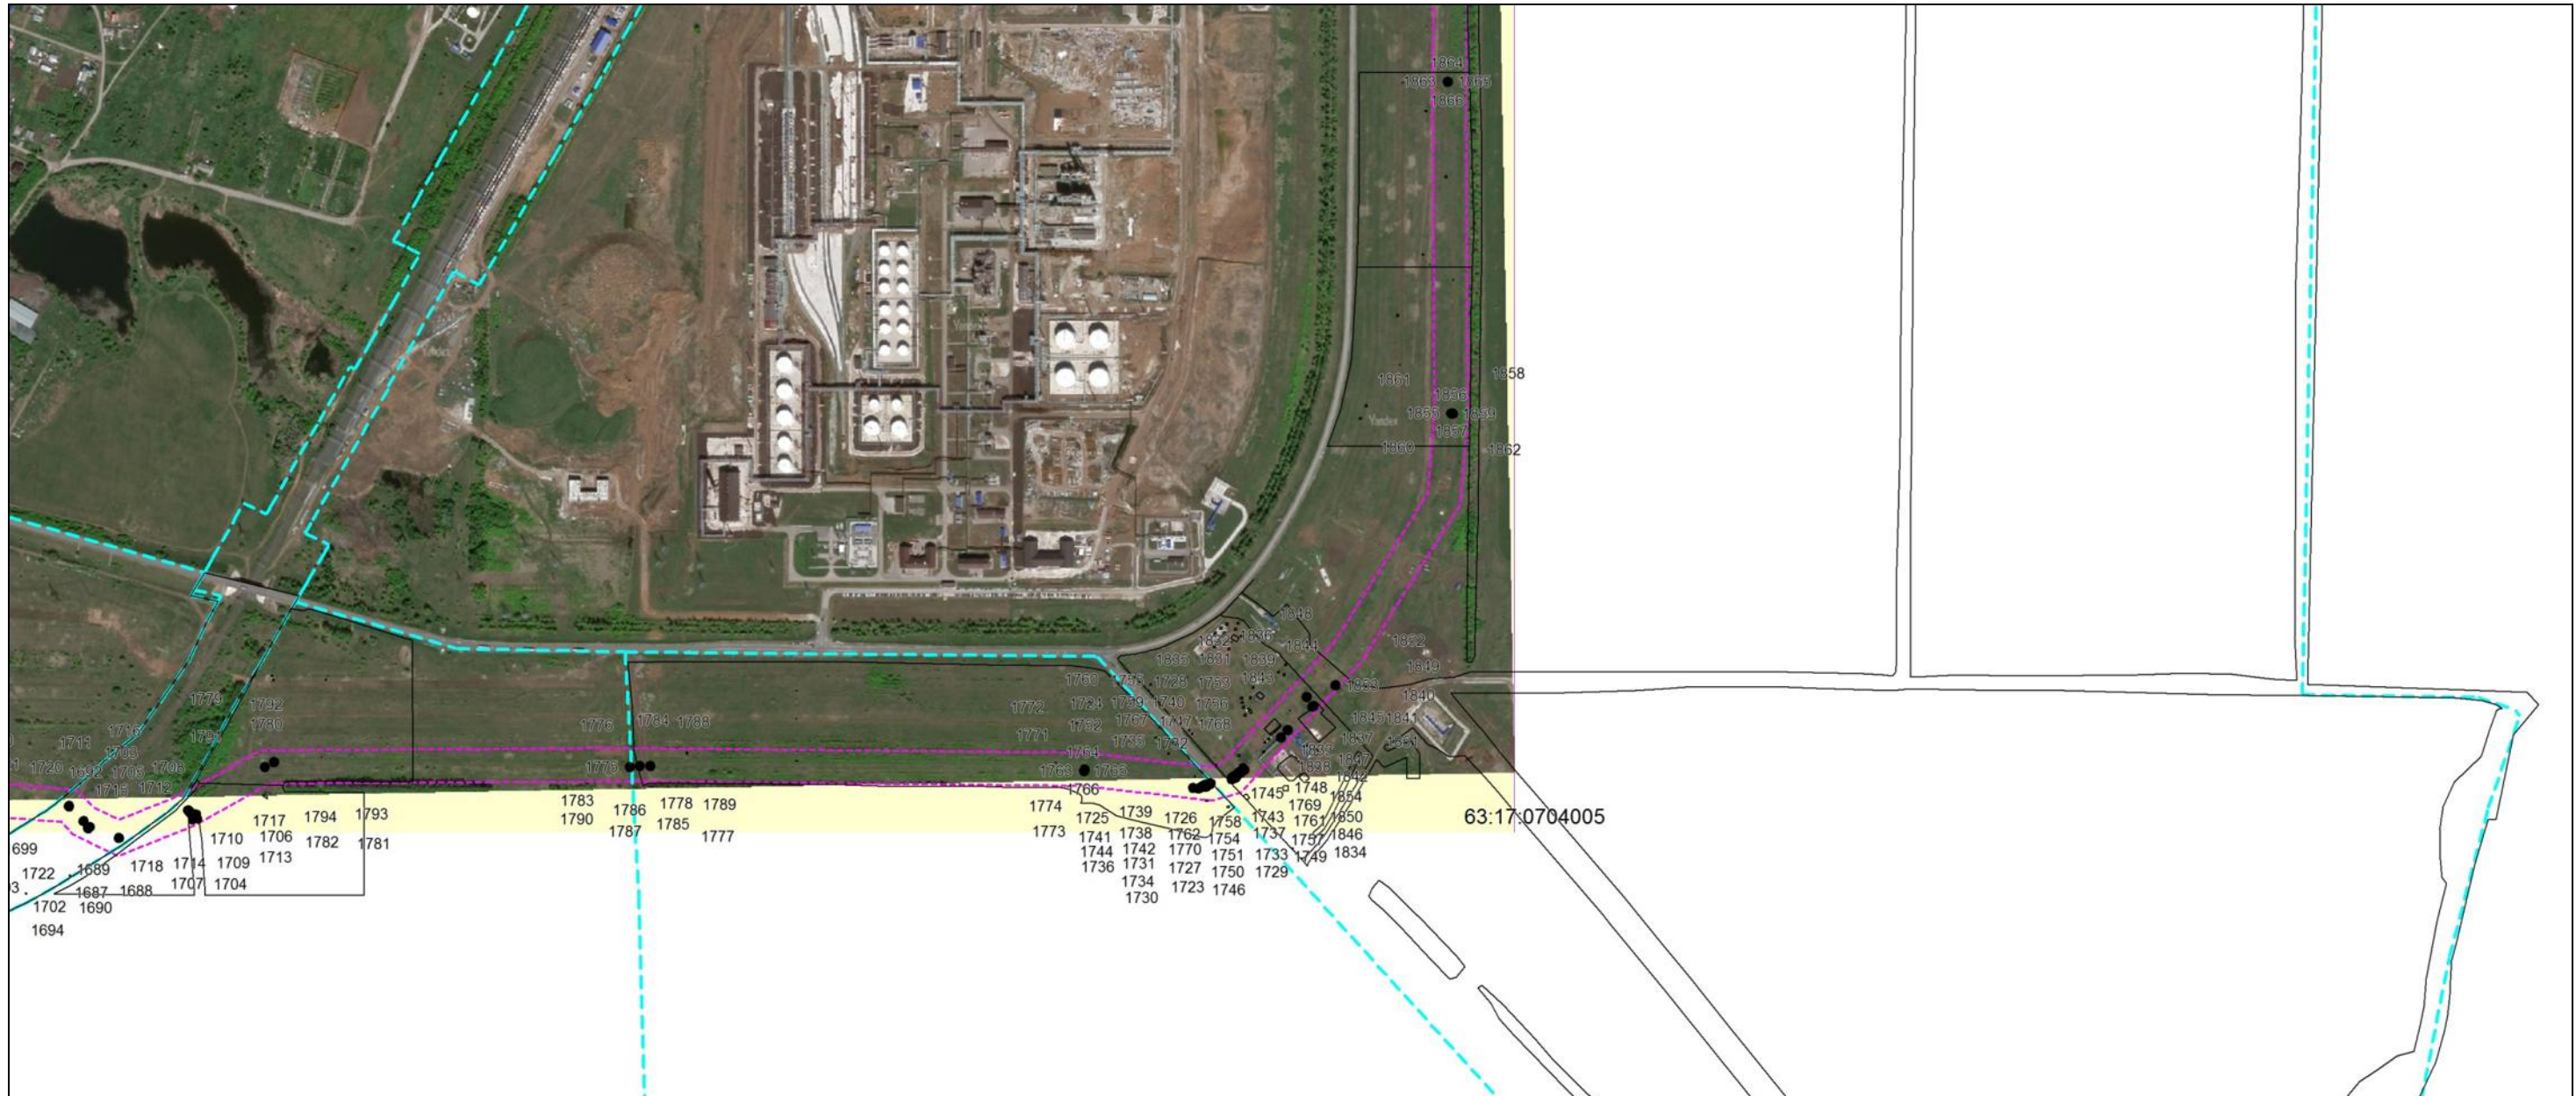

Масштаб 1:10000

Используемые условные знаки и обозначения: приведены на отдельной странице в конце раздела.

Подпись _____

Дата « 17 » 12 2020 г.


Место для оттиска печатного знака, составившего карту (план) объекта землеустройства



ОПИСАНИЕ МЕСТОПОЛОЖЕНИЯ ГРАНИЦ
Публичный сервитут для размещения и эксплуатации МНПП "Уфа-Западное направление"
(наименование объекта, местоположение границ которого описано)

План границ объекта

Выносной лист №31

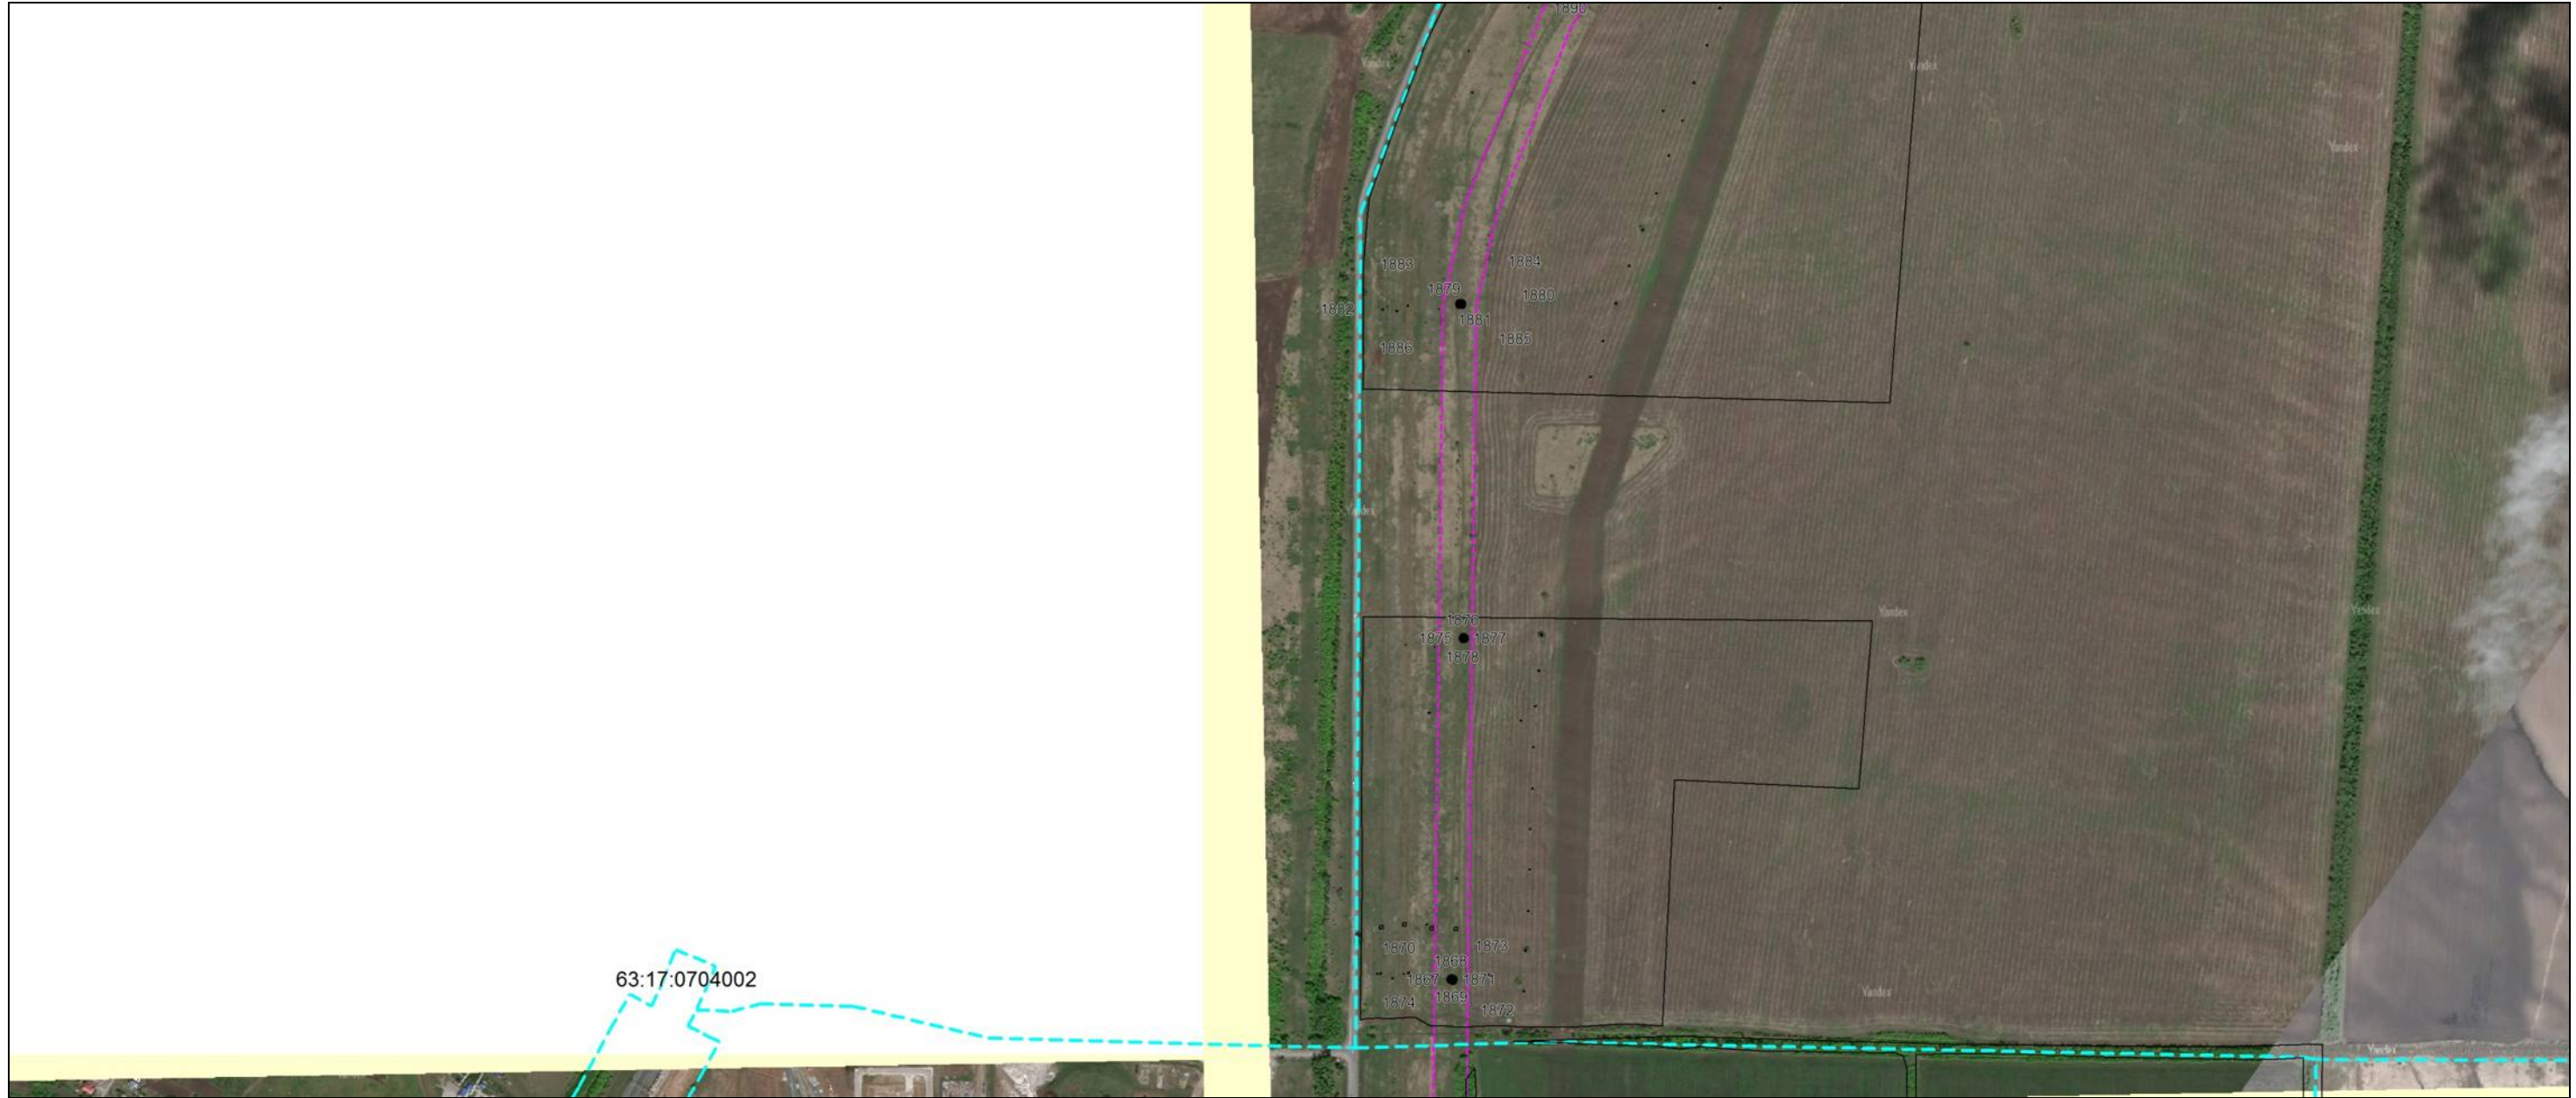

Масштаб 1:10000

Используемые условные знаки и обозначения: приведены на отдельной странице в конце раздела.

Подпись _____

Дата « 17 » 12 2020 г.

Место для оттиска печатного знака, составившего карту (план) объекта землеустройства



ОПИСАНИЕ МЕСТОПОЛОЖЕНИЯ ГРАНИЦ
Публичный сервитут для размещения и эксплуатации МНПП "Уфа-Западное направление"
(наименование объекта, местоположение границ которого описано)

План границ объекта

Выносной лист №32



Масштаб 1:10000

Используемые условные знаки и обозначения: приведены на отдельной странице в конце раздела.

Подпись _____

Дата « 17 » 12 2020 г.

Место для оттиска печатного знака, составившего карту (план) объекта землеустройства



ОПИСАНИЕ МЕСТОПОЛОЖЕНИЯ ГРАНИЦ
Публичный сервитут для размещения и эксплуатации МНПП "Уфа-Западное направление"
(наименование объекта, местоположение границ которого описано)

План границ объекта

Выносной лист №33



Масштаб 1:10000

Используемые условные знаки и обозначения: приведены на отдельной странице в конце раздела.

Подпись _____

Дата « 17 » 12 2020 г.


Место для оттиска печати лица, составившего карту (план) объекта землеустройства



ОПИСАНИЕ МЕСТОПОЛОЖЕНИЯ ГРАНИЦ
Публичный сервитут для размещения и эксплуатации МНПП "Уфа-Западное направление"
(наименование объекта, местоположение границ которого описано)

План границ объекта

Выносной лист №34

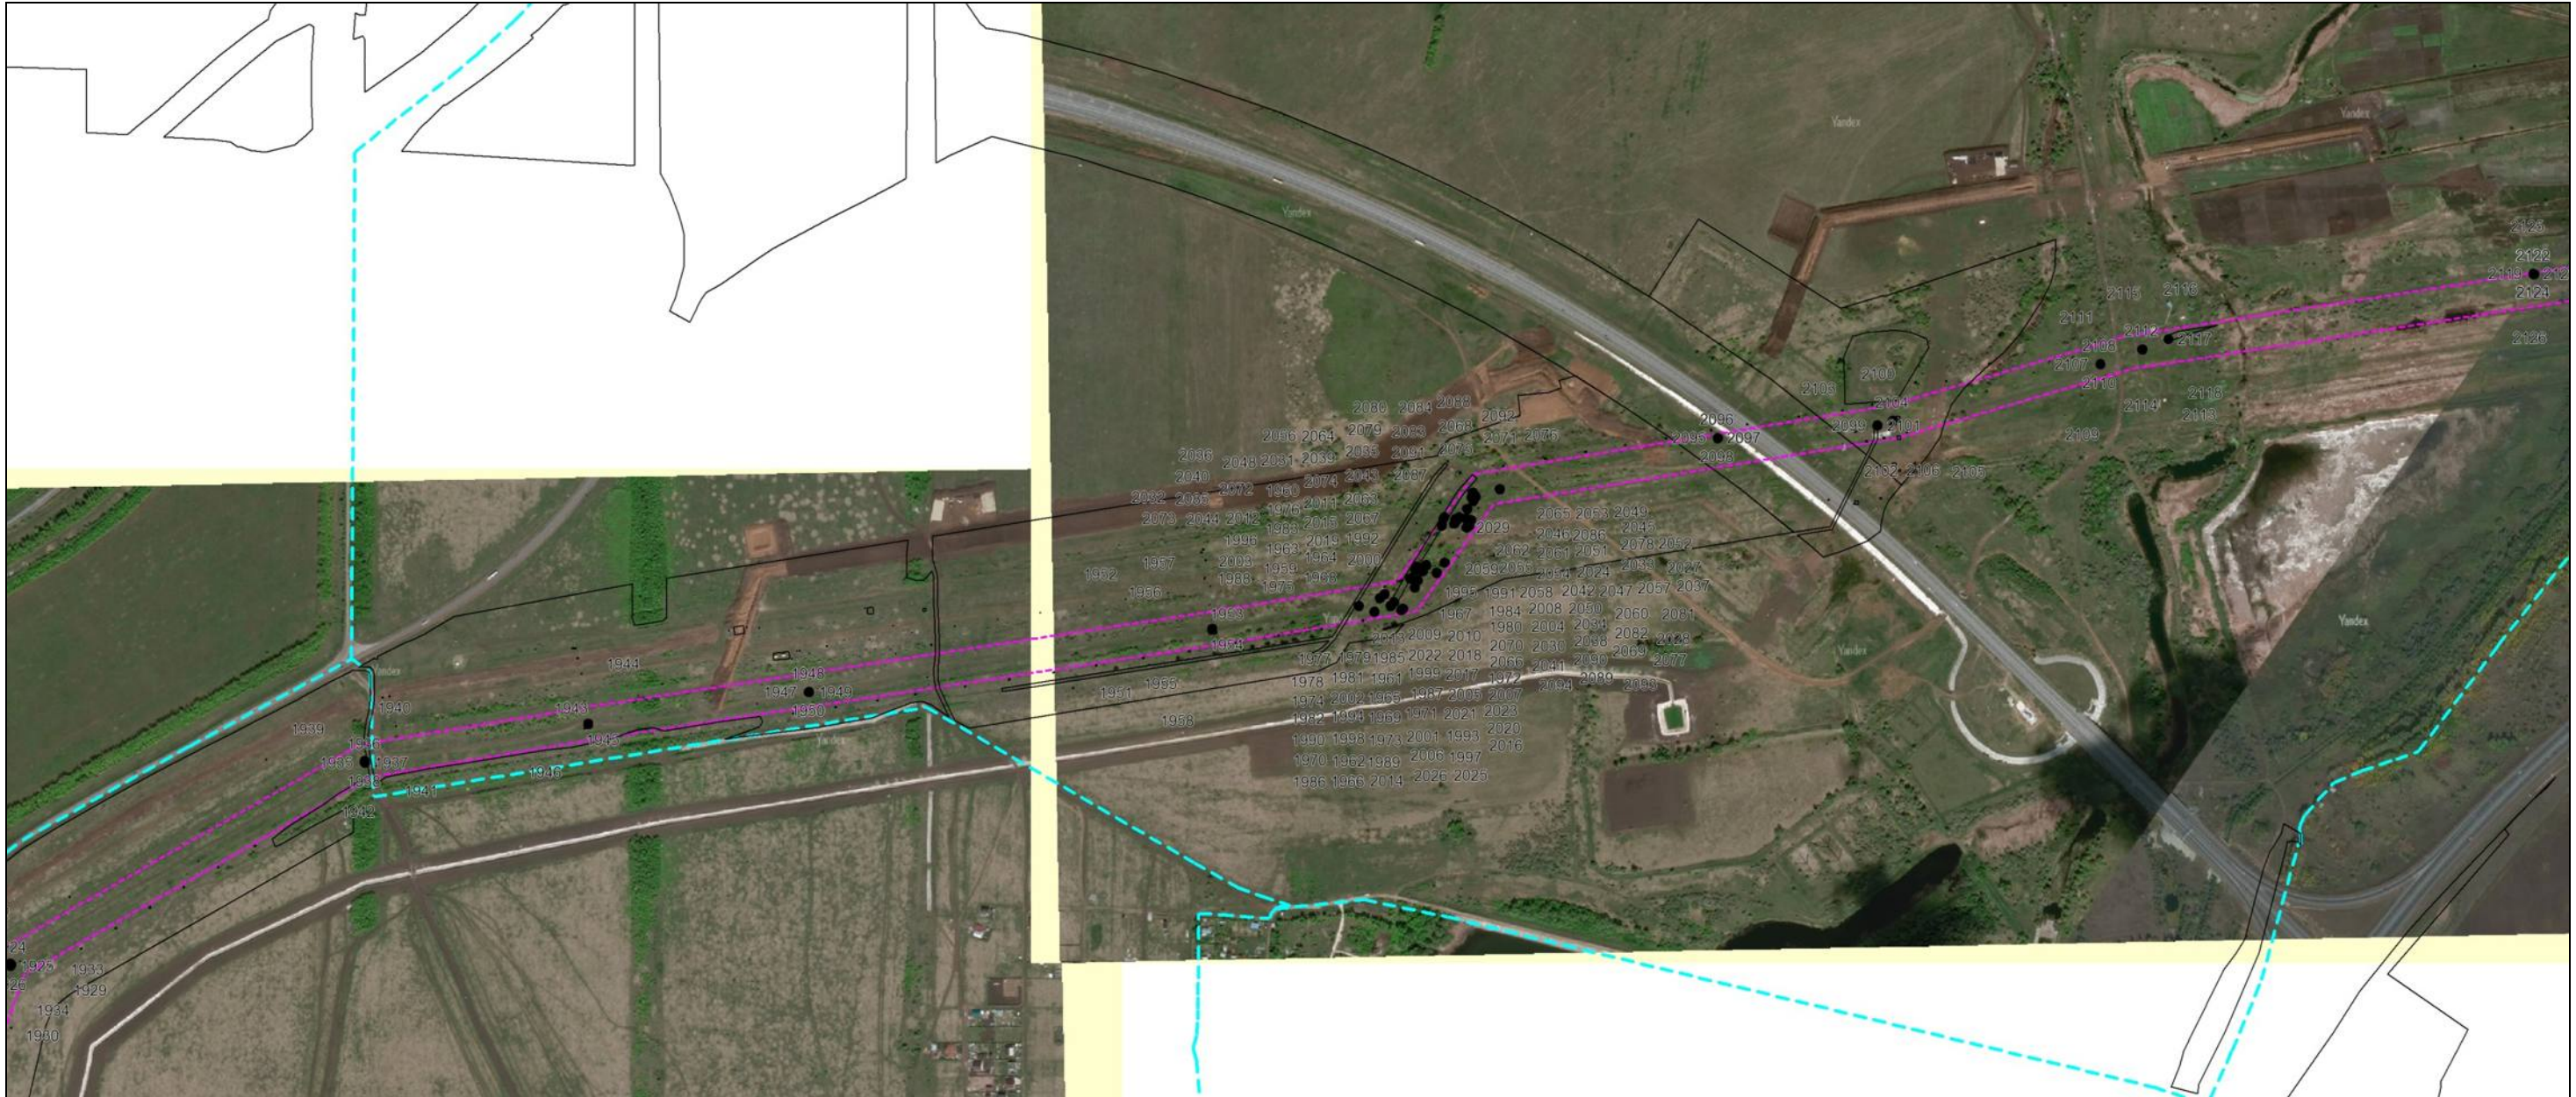

Масштаб 1:10000

Используемые условные знаки и обозначения: приведены на отдельной странице в конце раздела.

Подпись _____

Дата « 17 » 12 2020 г.

Место для оттиска печатного знака, составившего карту (план) объекта землеустройства



ОПИСАНИЕ МЕСТОПОЛОЖЕНИЯ ГРАНИЦ
Публичный сервитут для размещения и эксплуатации МНПП "Уфа-Западное направление"
(наименование объекта, местоположение границ которого описано)

План границ объекта

Выносной лист №35



Масштаб 1:10000

Используемые условные знаки и обозначения: приведены на отдельной странице в конце раздела.

Подпись _____

Дата « 17 » 12 2020 г.


Место для оттиска печати лица, составившего карту (план) объекта землеустройства



ОПИСАНИЕ МЕСТОПОЛОЖЕНИЯ ГРАНИЦ
Публичный сервитут для размещения и эксплуатации МНПП "Уфа-Западное направление"
(наименование объекта, местоположение границ которого описано)

План границ объекта

Выносной лист №36

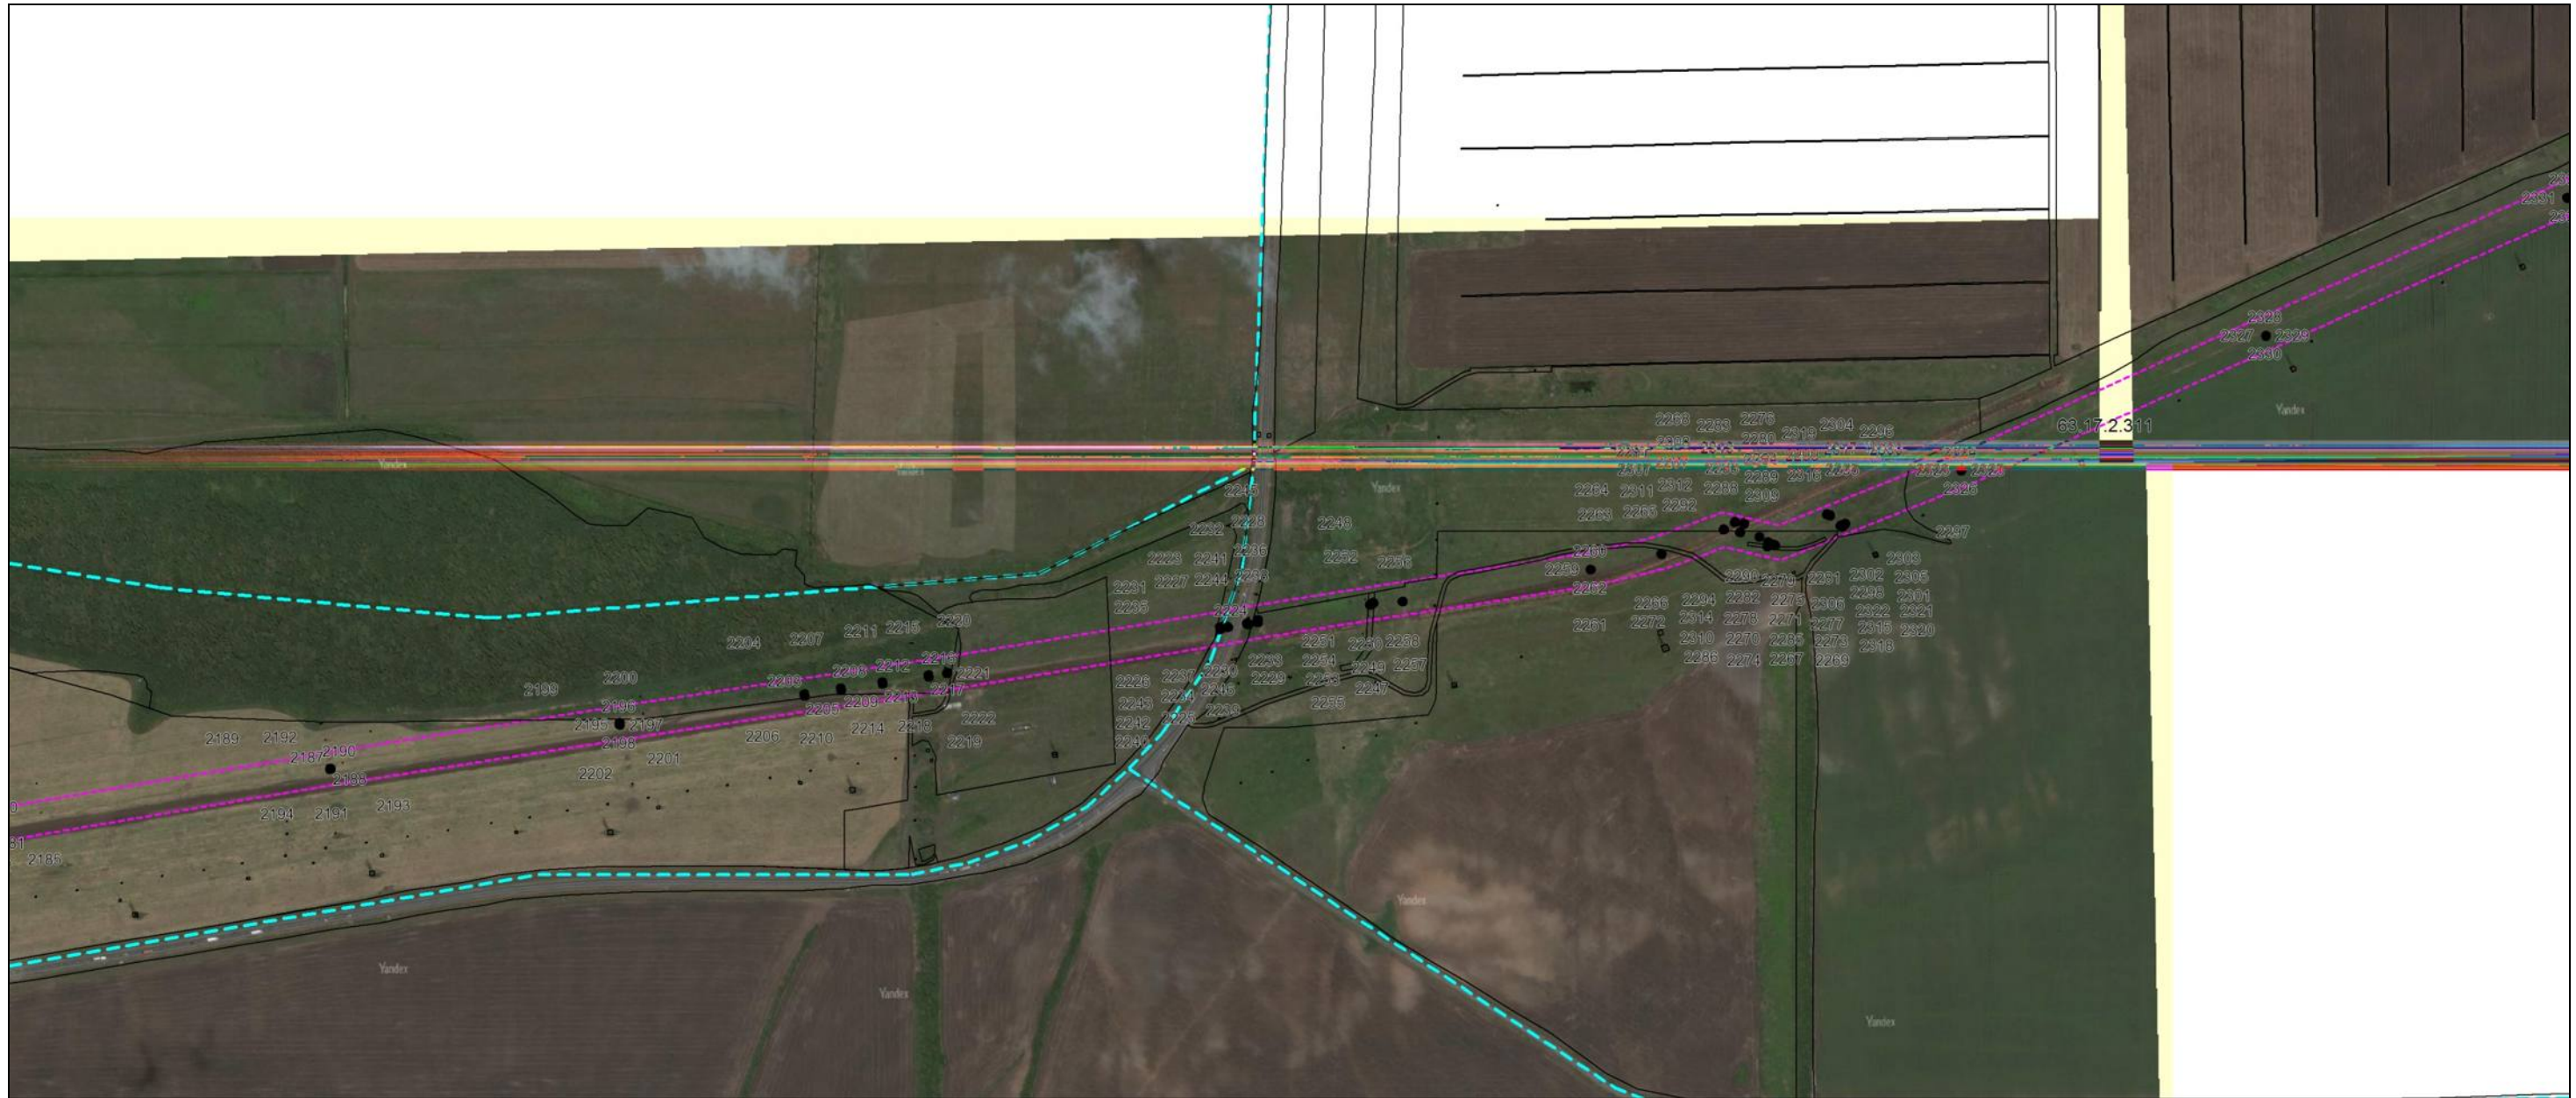

Масштаб 1:10000

Используемые условные знаки и обозначения: приведены на отдельной странице в конце раздела.

Подпись _____

Дата « 17 » 12 2020 г.

Место для оттиска печати лица, составившего карту (план) объекта землеустройства



ОПИСАНИЕ МЕСТОПОЛОЖЕНИЯ ГРАНИЦ
Публичный сервитут для размещения и эксплуатации МНПП "Уфа-Западное направление"
(наименование объекта, местоположение границ которого описано)

План границ объекта

Выносной лист №37



Масштаб 1:10000

Используемые условные знаки и обозначения: приведены на отдельной странице в конце раздела.

Подпись _____

Дата « 17 » 12 2020 г.








Место для оттиска печатного знака, составившего карту (план) объекта землеустройства



ОПИСАНИЕ МЕСТОПОЛОЖЕНИЯ ГРАНИЦ**Публичный сервитут для размещения и эксплуатации МНПП "Уфа-Западное направление"**

(наименование объекта, местоположение границ которого описано)

План границ объекта**Используемые условные знаки и обозначения:**

-  – граница объекта публичного сервитута,
-  – установленная граница муниципального образования,
-  – установленная граница населенного пункта,
-  – граница земельного участка,
-  – характерная точка объекта публичного сервитута.
-  – граница охранной зоны объекта
-  – граница кадастрового квартала

Выписка из Единого государственного реестра недвижимости об основных характеристиках и зарегистрированных правах на объект недвижимости
Сведения об основных характеристиках объекта недвижимости

В Единый государственный реестр недвижимости внесены следующие сведения:

Сооружение			
(вид объекта недвижимости)			
Лист № <u> </u> Раздела <u>1</u>	Всего листов раздела <u>1</u> : <u> </u>	Всего разделов: <u> </u>	Всего листов выписки: <u> </u>
01.04.2019			
Кадастровый номер:		63:00:000000:742	

Номер кадастрового квартала:	63:00:000000
Дата присвоения кадастрового номера:	01.04.2019
Ранее присвоенный государственный учетный номер:	данные отсутствуют

Адрес: Российская Федерация, Самарская область, Похвистневский район, Кинель-Черкасский район, Кинельский район, Красноармейский район, Волжский район, Безенчукский район

Основная характеристика (для сооружения): протяженность 229565 м

(тип)	(значение)	(единица измерения)
-------	------------	---------------------

Назначение:	7.7. сооружения трубопроводного транспорта
Наименование:	Участок магистрального нефтепродуктопровода "Уфа-Западное направление", проходящего по Самарской области
Количество этажей, в том числе подземных этажей:	данные отсутствуют
Год ввода в эксплуатацию по завершении строительства:	1976
Год завершения строительства:	данные отсутствуют
Кадастровая стоимость, руб.:	данные отсутствуют
Кадастровые номера иных объектов недвижимости, в пределах которых расположен объект недвижимости:	63:12:0000000:18, 63:12:0000000:133, 63:12:0000000:136, 63:12:0000000:148, 63:12:0000000:9023, 63:12:0000000:10757, 63:12:0000000:10861, 63:12:0000000:11453, 63:12:0000000:11494, 63:12:0000000:11542, 63:12:0000000:11543, 63:12:0000000:11578, 63:12:0000000:11709, 63:12:0708005:329, 63:12:0808001:106, 63:12:0808001:107, 63:12:0808001:110, 63:12:0808001:111, 63:12:0808002:240, 63:12:0808002:241, 63:12:0808002:242, 63:12:0808002:246, 63:12:0808002:309, 63:12:0808002:310, 63:17:0000000:120, 63:17:0000000:125, 63:17:0000000:134, 63:17:0000000:199, 63:17:0000000:248, 63:17:0000000:264, 63:17:0000000:272, 63:17:0000000:282, 63:17:0000000:331, 63:17:0000000:369, 63:17:0000000:440, 63:17:0000000:443, 63:17:0000000:716, 63:17:0000000:1544, 63:17:0000000:1546, 63:17:0000000:2400, 63:17:0000000:3801, 63:17:0000000:3803, 63:17:0000000:4102, 63:17:0000000:5316, 63:17:0000000:5336, 63:17:0000000:5859, 63:17:0000000:5908, 63:17:0000000:5951, 63:29:1901001:74, 63:29:1901001:80, 63:29:1903001:38, 63:17:0000000:6001, 63:17:0000000:6139, 63:17:0000000:6799, 63:17:0000000:6828, 63:17:0000000:6928, 63:17:0603008:535, 63:17:0704001:221,

63:17:0704001:245, 63:17:0704003:90, 63:17:0704003:91, 63:17:0704003:93, 63:17:0704004:236,
63:17:0704005:197, 63:17:0704005:225, 63:17:0704005:227, 63:17:0704005:228, 63:17:0803005:419,
63:17:0803008:132, 63:17:0803008:133, 63:17:0803008:134, 63:17:0904005:108, 63:17:0904005:166,
63:17:0904005:167, 63:17:0904005:168, 63:17:0904007:144, 63:17:0904007:148, 63:17:0904007:149,
63:17:0904007:205, 63:17:0904007:206, 63:17:0904007:207, 63:17:0904008:1851, 63:17:0904008:1884,
63:17:1303001:238, 63:17:1502001:149, 63:17:1701001:2, 63:17:1701002:121, 63:22:0000000:5,
63:22:0000000:40, 63:22:0000000:80, 63:22:0000000:92, 63:22:0000000:165, 63:22:0000000:183,
63:22:0000000:235, 63:22:0000000:250, 63:22:0000000:322, 63:22:0000000:1277, 63:22:0000000:1806,
63:22:0000000:3296, 63:22:0000000:3412, 63:22:0000000:3495, 63:22:0000000:3615, 63:22:0000000:3774,
63:22:0000000:3781, 63:22:0000000:3789, 63:22:0703005:65, 63:22:0703010:75, 63:22:0705003:217,
63:22:0705003:233, 63:22:0705003:252, 63:22:0802005:25, 63:22:0806002:364, 63:22:1401001:546,
63:22:1401001:547, 63:22:1403002:34, 63:22:1403002:36, 63:22:1403002:47, 63:23:0000000:101,
63:23:0000000:102, 63:23:0000000:103, 63:23:0000000:116, 63:23:0000000:123, 63:23:0000000:126,
63:23:0000000:258, 63:23:0000000:289, 63:23:0000000:326, 63:23:0000000:344, 63:23:0000000:345,
63:23:0000000:361, 63:23:0000000:367, 63:23:0000000:368, 63:23:0000000:384, 63:23:0000000:751,
63:23:0000000:1230, 63:23:0000000:1256, 63:23:0000000:1292, 63:23:0000000:1304, 63:23:0000000:1416,
63:23:0000000:4685, 63:23:0000000:4786, 63:23:0000000:4846, 63:23:0000000:4857, 63:23:0000000:4888,
63:23:0000000:4932, 63:23:0000000:4951, 63:23:0000000:5021, 63:23:0000000:5089, 63:23:0000000:5148,
63:23:0000000:5153, 63:23:0000000:5165, 63:23:0000000:5172, 63:23:0000000:5191, 63:23:0000000:5206,
63:23:0000000:5209, 63:23:0000000:5215, 63:23:0000000:5216, 63:23:0000000:5222, 63:23:0000000:5229,
63:23:0000000:5237, 63:23:0000000:5272, 63:23:0000000:5281, 63:23:0718004:49, 63:23:1105003:70,
63:23:1105003:89, 63:23:1105003:97, 63:23:1603001:164, 63:23:1603002:171, 63:23:1603003:67,
63:23:1801001:249, 63:25:0000000:49, 63:25:0000000:253, 63:25:0000000:273, 63:25:0000000:304,
63:25:0000000:329, 63:25:0000000:388, 63:25:0000000:477, 63:25:0000000:1116, 63:25:0000000:1117,
63:25:0000000:2495, 63:25:0000000:2530, 63:25:0000000:2565, 63:25:0000000:2576, 63:25:0000000:2628,
63:25:0000000:2769, 63:25:0102009:75, 63:25:0205002:180, 63:25:0205004:145, 63:25:0205004:146,
63:25:0205005:53, 63:25:0205006:90, 63:25:0401002:4, 63:25:0903001:104, 63:25:0903001:106,
63:25:0903001:116, 63:29:0000000:4, 63:29:0000000:23, 63:29:0000000:69, 63:29:0000000:82,
63:29:0000000:83, 63:29:0000000:85, 63:29:0000000:90, 63:29:0000000:94, 63:29:0000000:115,
63:29:0000000:119, 63:29:0000000:182, 63:29:0000000:189, 63:29:0000000:299, 63:29:0000000:492,
63:29:0000000:512, 63:29:0000000:516, 63:29:0000000:786, 63:29:0000000:795, 63:29:0000000:799,
63:29:0000000:817, 63:29:0000000:819, 63:29:0000000:891, 63:29:0000000:900, 63:29:0000000:906,
63:29:0000000:912, 63:29:0000000:925, 63:29:0000000:957, 63:29:0000000:990, 63:29:1402001:197,
63:29:1505001:13, 63:29:1602001:230, 63:29:1803001:115, 63:29:1805002:116


Кадастровые номера помещений, машино-мест, расположенных в здании или сооружении:	данные отсутствуют
Виды разрешенного использования:	данные отсутствуют
Статус записи об объекте недвижимости:	Сведения об объекте недвижимости имеют статус "актуальные"
Особые отметки:	данные отсутствуют
Получатель выписки:	Акционерное общество "Транснефть-Урал"

ЗАМЕСТИТЕЛЬ НАЧАЛЬНИКА ОТДЕЛА	Стахорский С. А.
(полное наименование должности)	(подпись)

М.П.

Документ соответствует электронному документу. Главный специалист-эксперт

Е.В.Плаудэ

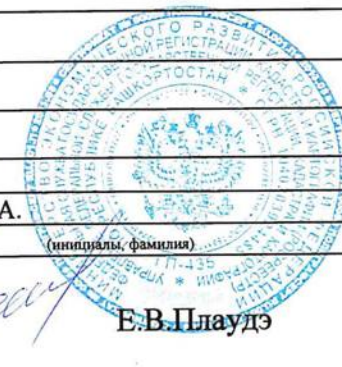

Выписка из Единого государственного реестра недвижимости об основных характеристиках и зарегистрированных правах на объект недвижимости
Сведения о зарегистрированных правах


Сооружение			
(вид объекта недвижимости)			
Лист № <u> </u> Раздела <u>2</u>	Всего листов раздела <u>2</u> : <u> </u>	Всего разделов: <u> </u>	Всего листов выписки: <u> </u>
01.04.2019			
Кадастровый номер:		63:00:0000000:742	

1. Правообладатель (правообладатели):	1.1. Акционерное общество "Транснефть-Урал", ИНН: 0278039018, ОГРН: 1020203226230
2. Вид, номер и дата государственной регистрации права:	2.1. Собственность, № 63:00:0000000:742-63/001/2019-1 от 01.04.2019
3. Документы-основания:	3.1. Договор о присоединении Открытого акционерного общества "Уральское объединение трубопроводного транспорта нефтепродуктов" к Открытому акционерному обществу "Урало-Сибирские магистральные нефтепроводы имени Д.А. Чернышева", утвержденный Решением единственного акционера Открытого акционерного общества "Уральское объединение трубопроводного транспорта нефтепродуктов" - ОАО "Уралсибнефтепровод" №1 от 04.06.2014 и Решением внеочередного собрания акционеров Открытого акционерного общества "Урало-Сибирские магистральные нефтепроводы имени Д.А. Чернышева" - ОАО "АК "Транснефть", ОАО "Сибнефтепровод №1 от 05.06.2014.; Передаточный акт Открытого акционерного общества "Уральское объединение трубопроводного транспорта нефтепродуктов", утвержденный Решением единственного акционера ОАО "Уралтранснефтепродукт" № 1 от 04.06.2014
4. Ограничение прав и обременение объекта недвижимости:	не зарегистрировано
5. Сведения о наличии решения об изъятии объекта недвижимости для государственных и муниципальных нужд:	данные отсутствуют
6. Сведения об осуществлении государственной регистрации прав без необходимого в силу закона согласия третьего лица, органа:	данные отсутствуют

ЗАМЕСТИТЕЛЬ НАЧАЛЬНИКА ОТДЕЛА		Стахорский С. А.
(полное наименование должности)	(подпись)	(инициалы, фамилия)

М.П.

Документ соответствует электронному документу. Главный специалист-эксперт

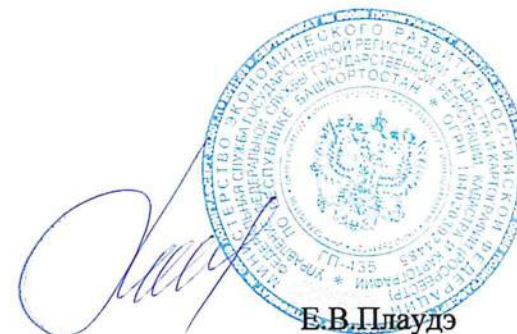


Е.В.Плудэ

Выписка из Единого государственного реестра недвижимости об основных характеристиках и зарегистрированных правах на объект недвижимости
Описание местоположения объекта недвижимости

Сооружение			
(вид объекта недвижимости)			
Лист № <u> </u> Раздела <u>4</u>	Всего листов раздела <u>4</u> : <u> </u>	Всего разделов: <u> </u>	Всего листов выписки: <u> </u>
01.04.2019		Кадастровый номер: 63:00:0000000:742	

Схема расположения объекта недвижимости на земельном(ых) участке(ах):

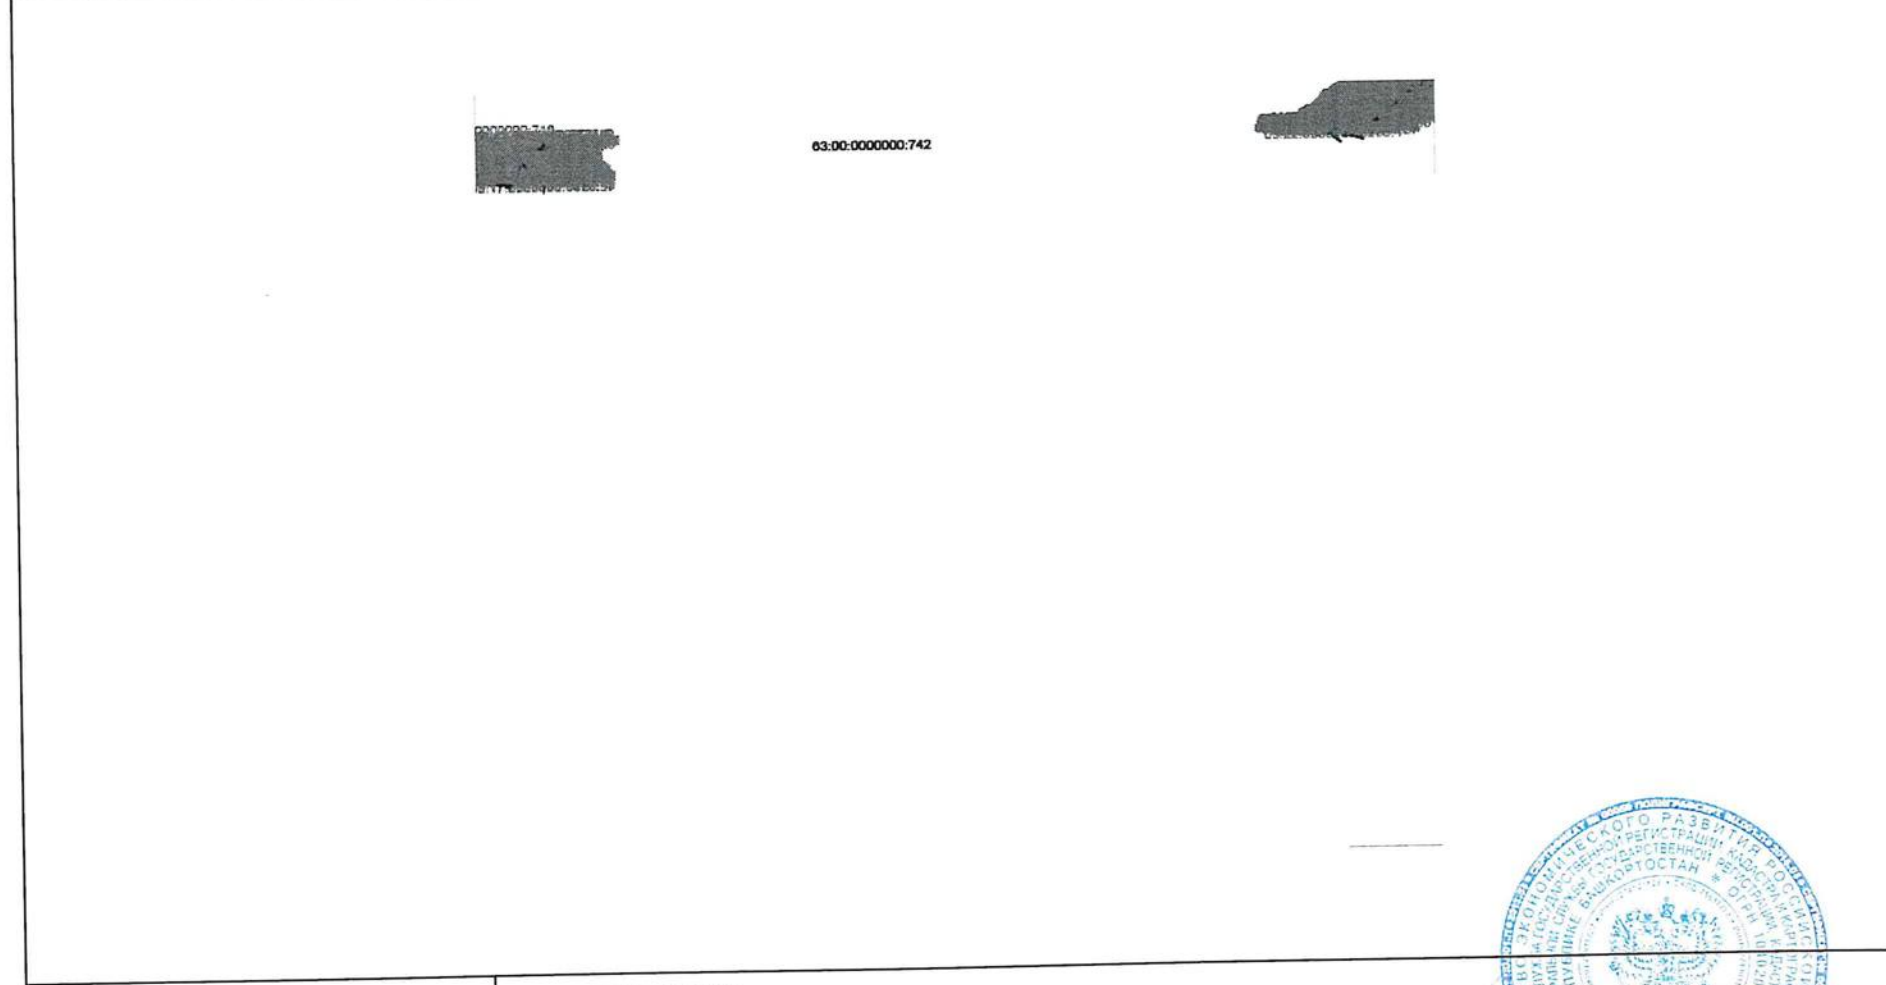

Масштаб 1: данные отсутствуют

ЗАМЕСТИТЕЛЬ НАЧАЛЬНИКА ОТДЕЛА	Стахорский С. А.
Документ соответствует электронному документу. Главный специалист инженер М.П.	(подпись) (подпись) Е.В. Пладз

