


ГРАФИЧЕСКОЕ ОПИСАНИЕ МЕСТОПОЛОЖЕНИЯ ГРАНИЦ ПУБЛИЧНОГО СЕРВИТУТА			
1. Местоположения границ публичного сервитута		Самарская область, Волжский район, поселок Самарский, АОЗТ "Октябрьский"	
2. Система координат		МСК-63	
3. Метод определения координат		метод спутниковых геодезических измерений	
4. Площадь публичного сервтута		544 кв.м.	
Обозначение характерных точек границы	Координаты, м		Средняя квадратическая погрешность положения характерной точки (M_t), м
	X	Y	
1	2	3	4
1	368822,05	1380161,68	0.1
2	368818,69	1380163,86	0.1
3	368815,56	1380159,33	0.1
4	368768,21	1380192,09	0.1
5	368733,93	1380140,89	0.1
6	368744,53	1380133,59	0.1
7	368745,66	1380135,24	0.1
8	368746,90	1380134,39	0.1
9	368749,03	1380137,46	0.1
10	368745,74	1380139,74	0.1
11	368744,72	1380138,27	0.1
12	368739,45	1380141,94	0.1
13	368769,27	1380186,49	0.1
14	368816,58	1380153,76	0.1
1	368822,05	1380161,68	0.1

СХЕМА РАСПОЛОЖЕНИЯ ГРАНИЦ ПУБЛИЧНОГО СЕРВИТУТА

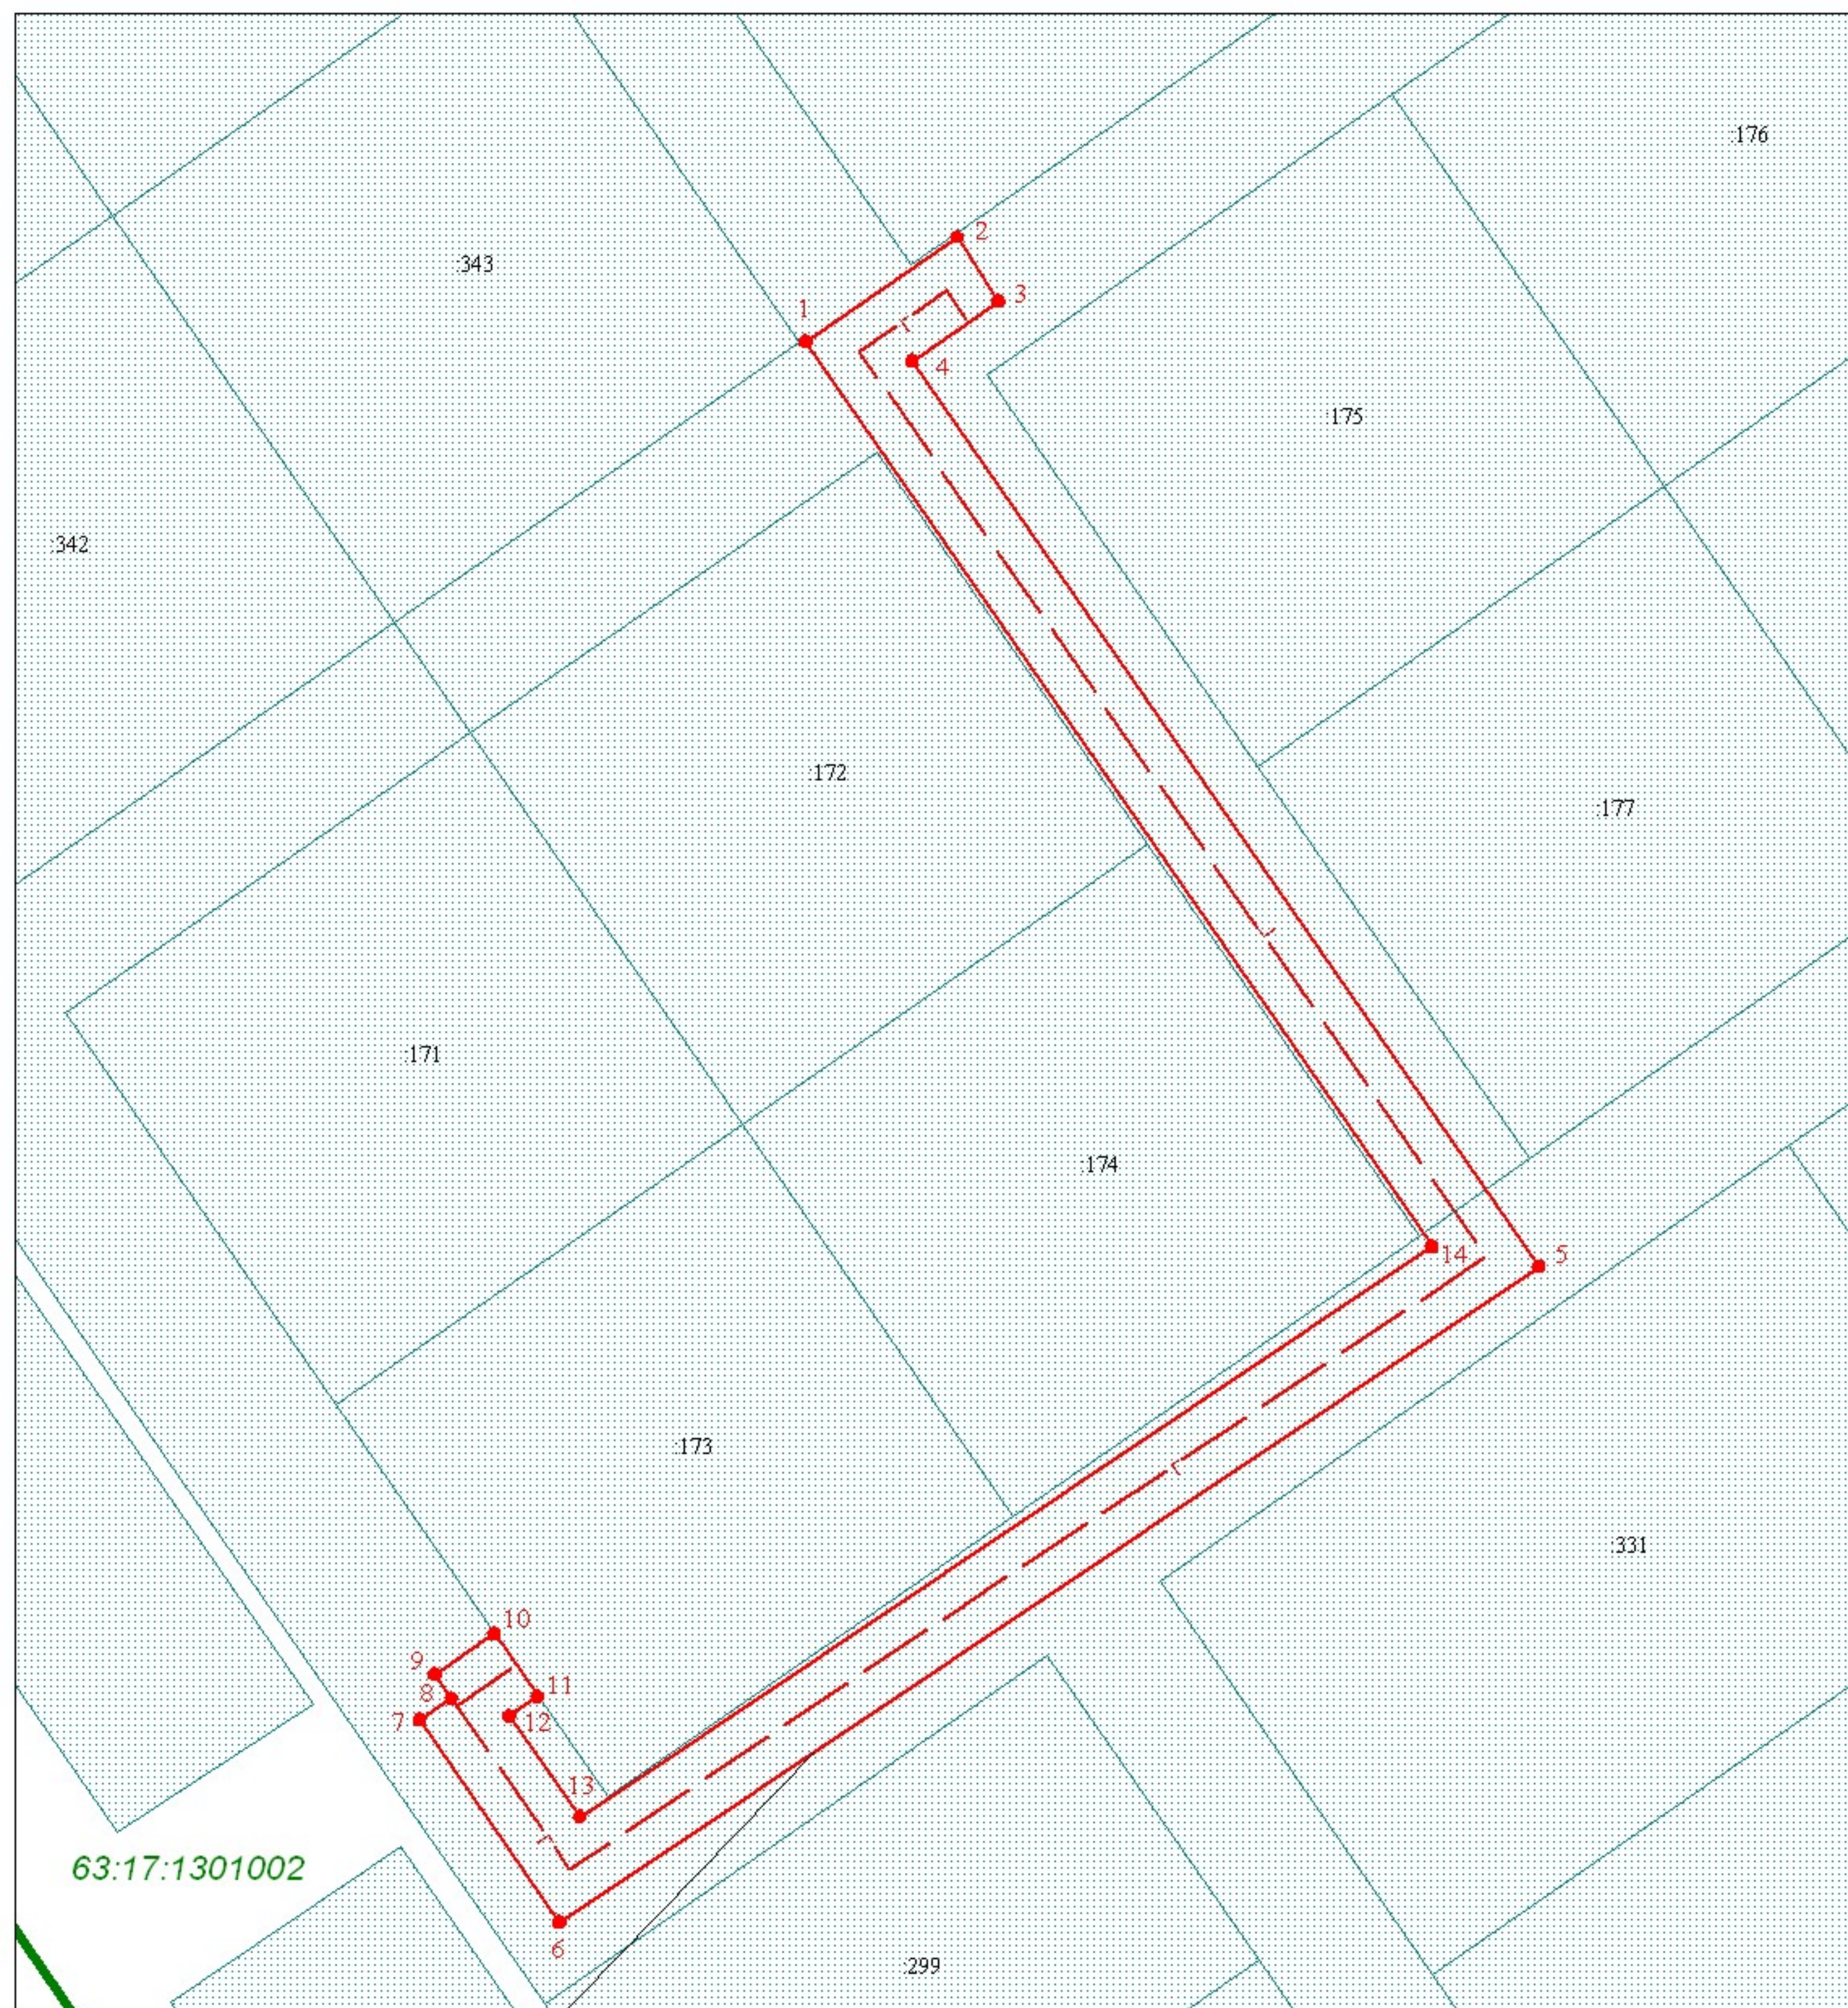

Граница публичного сервитута

Условные обозначения

Масштаб 1:500

—	Границы кадастрового квартала	63:17:1301002	Номера кадастрового квартала
■	Граница земельных участков включенных в ЕГРН	—	Граница публичного сервитута
:1263	Надпись кадастрового номера земельного участка	— Г —	Граница проектного инженерного сооружения
:1781	Надпись кадастрового номера ОКС	●	Характерная точка границы
—	Граница ОКС включенных в ЕГРН	1	Обозначение новой характерной точки