




Раздел 4

Схема расположения границ публичного сервитута

Выносной лист 1

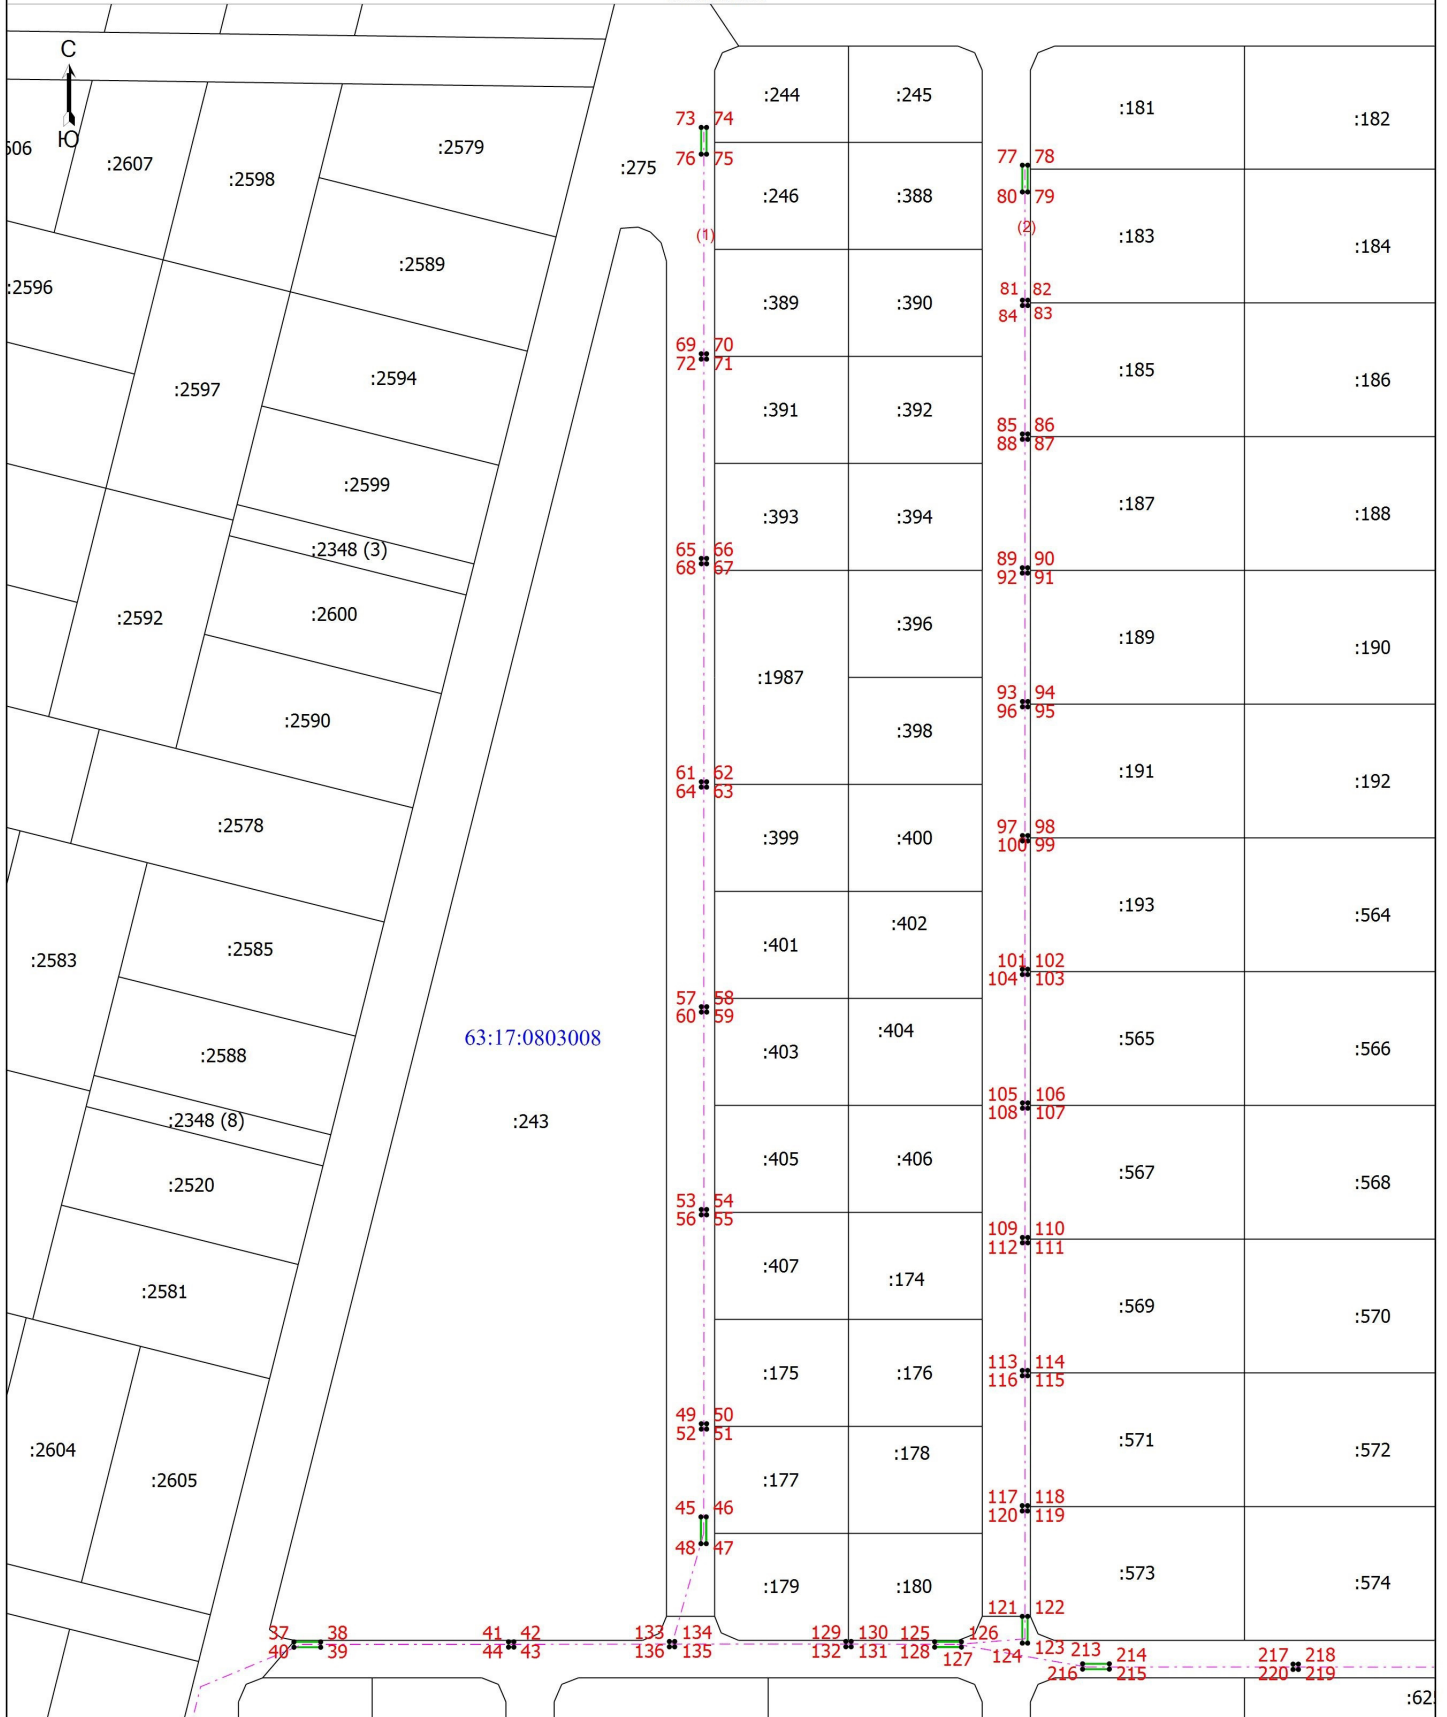

Масштаб 1:1000

Условные обозначения

- - Характерная точка границы публичного сервитута
- - Граница земельного участка по сведениям ЕГРН
- - - - - Граница сооружения
- 1 - Обозначение новой характерной точки публичного сервитута
- - - - - Граница кадастрового квартала
- - - - - Граница публичного сервитута
- :174 - Кадастровый номер земельного участка по сведениям ЕГРН
- 63:17:0803008 - Номер кадастрового квартала

Подпись *А.А. Кузнецова*

Дата "23" "11" 2022 г.


Место для отпечатка (при наличии) лица, составившего описание местоположения границ объекта



Раздел 4

Схема расположения границ публичного сервитута

Выносной лист 2

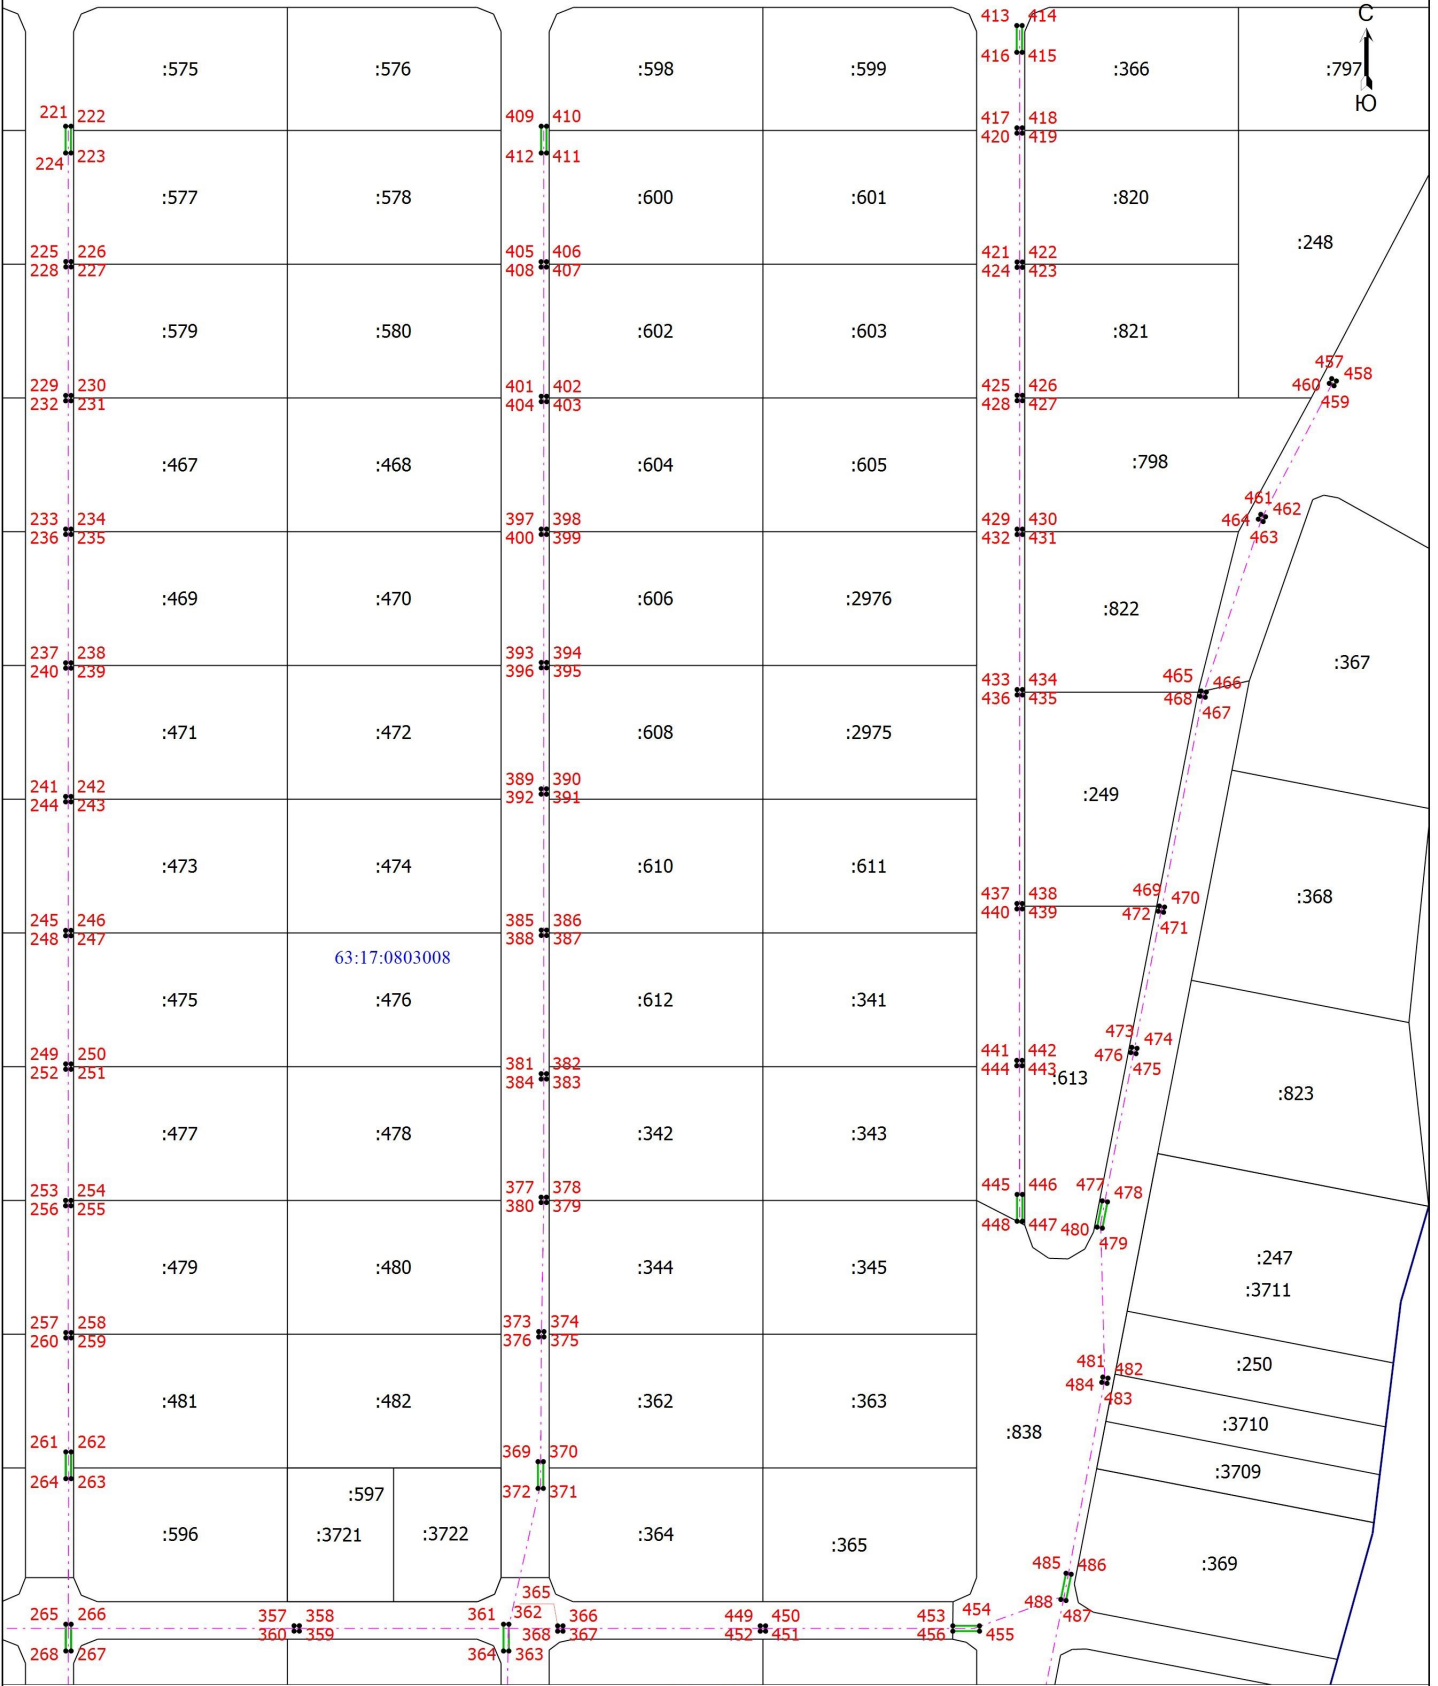

Масштаб 1:1000

- Условные обозначения
- - Характерная точка границы публичного сервитута
  - - Граница земельного участка по сведениям ЕГРН
  - - - - - Граница сооружения
  - 1 - Обозначение новой характерной точки публичного сервитута
  - - - - - Граница кадастрового квартала
  - - - - - Граница публичного сервитута
  - :247 - Кадастровый номер земельного участка по сведениям ЕГРН
  - 63:17:0803008 - Номер кадастрового квартала

Подпись *Колесникова Н.А.*

Место для отпечатка (при наличии) лица, составившего описание местоположения границ объекта


Дата "23" "11" 2022 г.



Раздел 4

Схема расположения границ публичного сервитута

Выносной лист 3

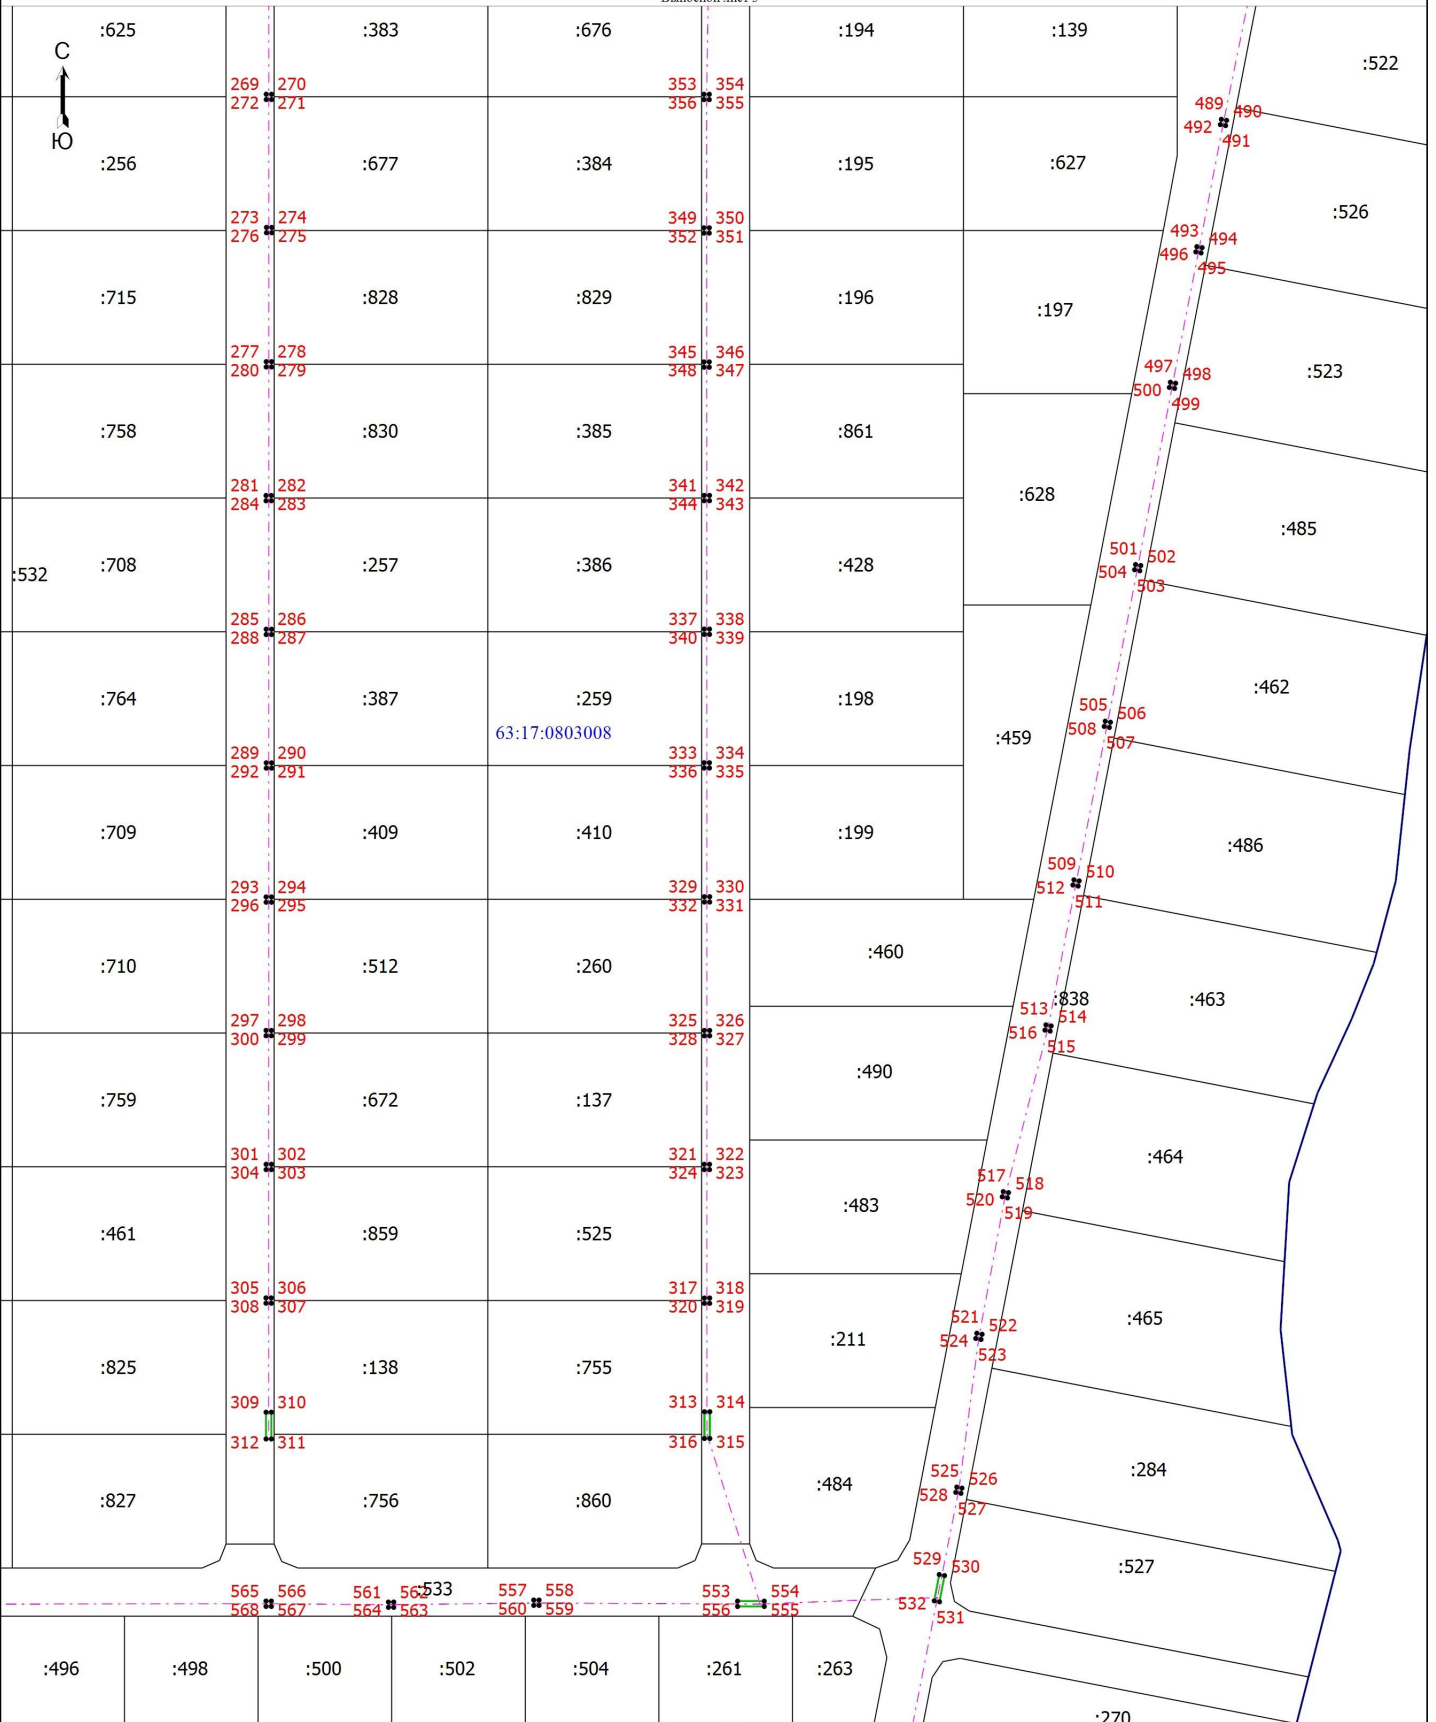

Условные обозначения

- - Характерная точка границы публичного сервитута
- - Граница земельного участка по сведениям ЕГРН
- - - - - Граница сооружения
- 1 - Обозначение новой характерной точки публичного сервитута
- - - - - Граница кадастрового квартала
- - - - - Граница публичного сервитута

Масштаб 1:1000

:137 - Кадастровый номер земельного участка по сведениям ЕГРН  
63:17:0803008 - Номер кадастрового квартала

Подпись: *Колесникова Н.А.*

Дата "23" "11" 2022 г.

Место для отпечатка (при наличии) лица, составившего описание местоположения границ объекта






## Раздел 4

### Схема расположения границ публичного сервитута

Выносной лист 5

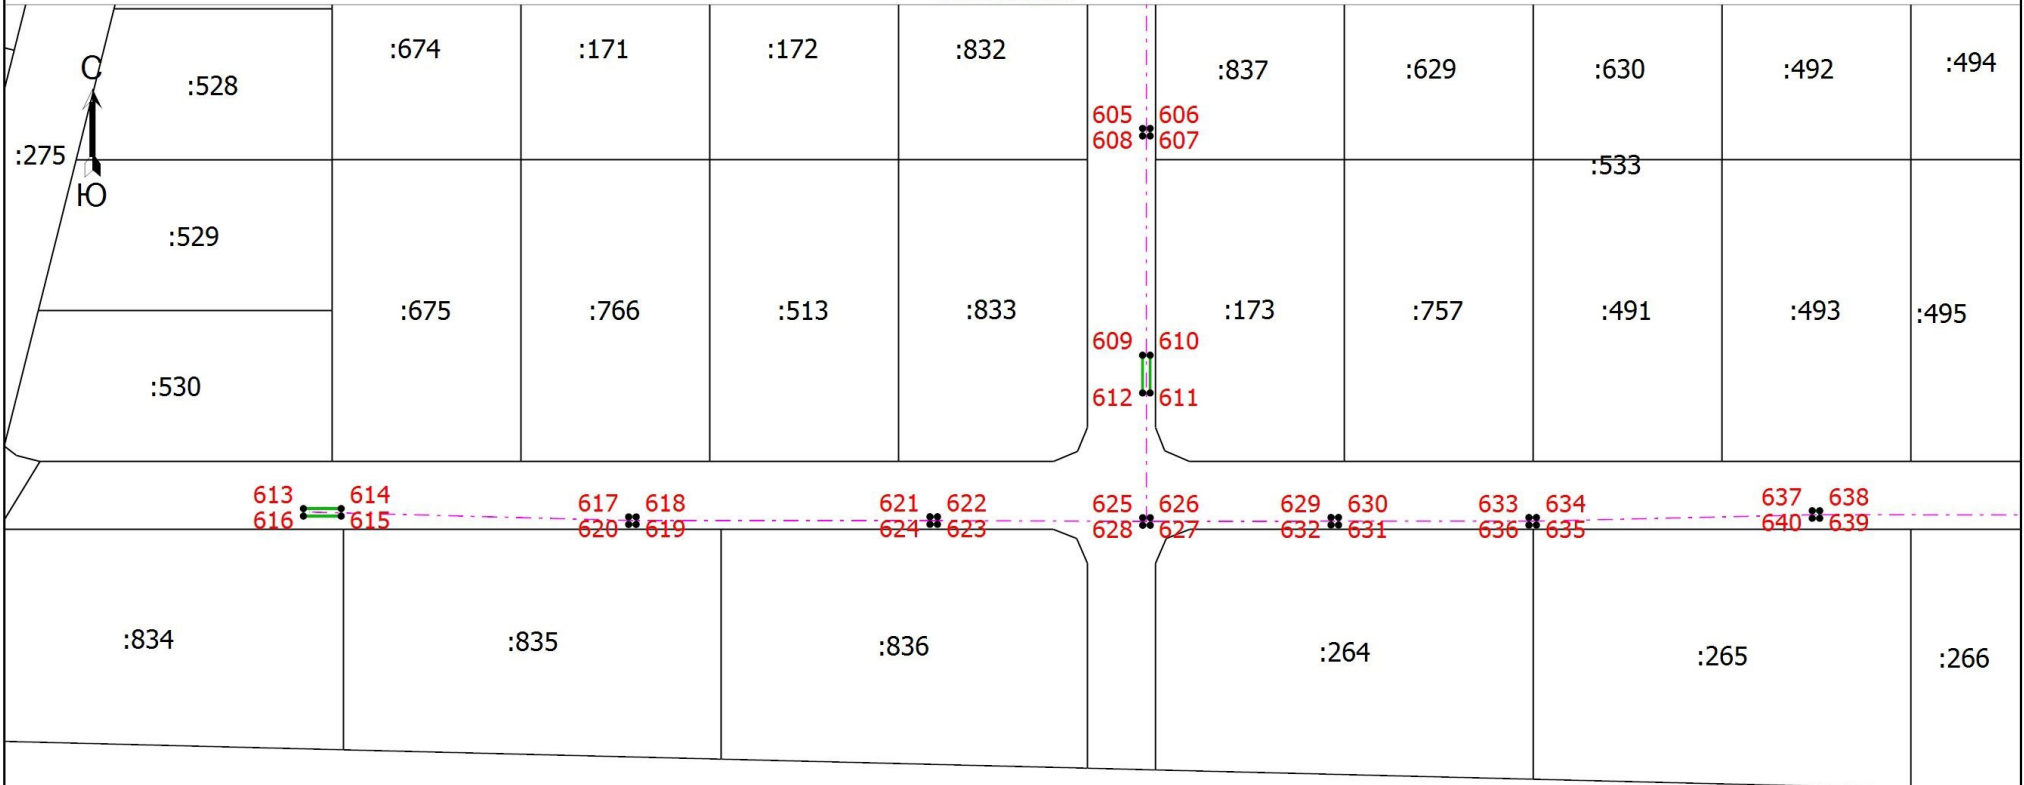

63:17:0803008

Масштаб 1:1000

**Условные обозначения**

- - Характерная точка границы публичного сервитута
- (solid line) - Граница земельного участка по сведениям ЕГРН
- - - (dashed line) - Граница сооружения
- 1 (red dot) - Обозначение новой характерной точки публичного сервитута
- (blue line) - Граница кадастрового квартала
- (green line) - Граница публичного сервитута

:1356

63:17:0803008

- Кадастровый номер земельного участка по сведениям ЕГРН

- Номер кадастрового квартала

Подпись Колесникова Наталья Анатольевна

Дата "23" "11" 2022 г.

Место для авторской печати (при наличии) лица, составившего описание местоположения границ объекта



