

## ОПИСАНИЕ МЕСТОПОЛОЖЕНИЯ ГРАНИЦ

Публичный сервитут в отношении земель и земельных участков в целях складирования строительных и иных материалов, размещения временных или вспомогательных сооружений (включая ограждения, бытовки, навесы) и (или) строительной техники, которые необходимы для обеспечения строительства, реконструкции, ремонта объектов транспортной инфраструктуры федерального значения «Магистральный нефтепровод «Гурьев - Куйбышев» участок 1217 - 1429 км. Диаметр 700мм, участок 1403 км - 1405 км. Ду 700. Самарское РНУ. Реконструкция»  
(наименование объекта землеустройства)

### Раздел 1

#### Сведения об объекте землеустройства

№ п/п	Характеристики объекта землеустройства	Описание характеристик
1	2	3
1.	Местоположение объекта землеустройства	Самарская область, муниципальный район Волжский, сельское поселение Лопатино
2.	Площадь объекта землеустройства ± величина погрешности определения площади ( $P \pm \Delta P$ )	160875±140 м <sup>2</sup>
3.	Иные характеристики объекта землеустройства	Публичный сервитут в отношении земель и земельных участков в целях складирования строительных и иных материалов, размещения временных или вспомогательных сооружений (включая ограждения, бытовки, навесы) и (или) строительной техники, которые необходимы для обеспечения строительства, реконструкции, ремонта объектов транспортной инфраструктуры федерального значения «Магистральный нефтепровод «Гурьев - Куйбышев» участок 1217 - 1429 км. Диаметр 700мм, участок 1403 км - 1405 км. Ду 700. Самарское РНУ. Реконструкция». Владелец публичного сервитута: Акционерное общество "Транснефть - Приволга", ИНН 6317024749, ОГРН 1026301416371, находящегося по адресу: 443020, Самарская область, г. Самара, ул. Ленинская, д.100. Email: privolga@sam.transneft.ru Срок публичного сервитута 3 года.

## Раздел 2

(наименование объекта землеустройства)

### Сведения о местоположении границ объекта землеустройства

1. Система координат <u>МСК - 63, зона 1</u>				
2. Сведения о характерных точках границ объекта землеустройства				
Обозначение характерных точек границ	Координаты, м		Метод определения координат и средняя квадратичная погрешность положения характерной точки ( $M_t$ ), м	Описание закрепления точки
	X	Y		
1	2	3	4	5
1	370551.77	1381212.34	Аналитический метод, 0.1	-
123	370571.87	1381215.51	Аналитический метод, 0.1	-
122	370597.85	1381217.93	Аналитический метод, 0.1	-
121	370638.1	1381222.97	Аналитический метод, 0.1	-
120	370658.8	1381222.54	Аналитический метод, 0.1	-
119	370670.83	1381218.06	Аналитический метод, 0.1	-
118	370698.63	1381204.52	Аналитический метод, 0.1	-
117	370704.41	1381200.49	Аналитический метод, 0.1	-
116	370716.32	1381179.61	Аналитический метод, 0.1	-
115	370726.78	1381145.84	Аналитический метод, 0.1	-
114	370737.92	1381116.35	Аналитический метод, 0.1	-
113	370753.72	1381084.94	Аналитический метод, 0.1	-
112	370771.45	1381058.72	Аналитический метод, 0.1	-
111	370785.53	1381041.9	Аналитический метод, 0.1	-
110	370811.96	1381002.73	Аналитический метод, 0.1	-
109	370830.38	1380971.81	Аналитический метод, 0.1	-
108	370858.74	1380952.07	Аналитический метод, 0.1	-
107	370890.1	1380935.3	Аналитический метод, 0.1	-
106	370943.94	1380897.25	Аналитический метод, 0.1	-
105	370974.77	1380882.41	Аналитический метод, 0.1	-
104	371031.45	1380845.41	Аналитический метод, 0.1	-
103	371032.09	1380845.17	Аналитический метод, 0.1	-
102	371051.86	1380837.57	Аналитический метод, 0.1	-
101	371053.34	1380837.45	Аналитический метод, 0.1	-
100	371059.25	1380835.38	Аналитический метод, 0.1	-
99	371059.42	1380834.91	Аналитический метод, 0.1	-
98	371060.49	1380834.51	Аналитический метод, 0.1	-
97	371091.77	1380815.15	Аналитический метод, 0.1	-
96	371144.53	1380791.76	Аналитический метод, 0.1	-
95	371154.02	1380789.16	Аналитический метод, 0.1	-
94	371186.59	1380777.23	Аналитический метод, 0.1	-
93	371218.29	1380770.03	Аналитический метод, 0.1	-
92	371253.01	1380761.19	Аналитический метод, 0.1	-

91	371285.12	1380754.59	Аналитический метод, 0.1	-
90	371318.43	1380747.34	Аналитический метод, 0.1	-
89	371351.06	1380741.79	Аналитический метод, 0.1	-
88	371382.51	1380739.54	Аналитический метод, 0.1	-
87	371410.14	1380735.84	Аналитический метод, 0.1	-
86	371412.93	1380735.46	Аналитический метод, 0.1	-
85	371442.64	1380715.01	Аналитический метод, 0.1	-
84	371469.88	1380685.16	Аналитический метод, 0.1	-
83	371466.18	1380544.45	Аналитический метод, 0.1	-
82	371464.84	1380488.1	Аналитический метод, 0.1	-
81	371464.21	1380467.29	Аналитический метод, 0.1	-
80	371464.99	1380451.16	Аналитический метод, 0.1	-
79	371476.36	1380451.07	Аналитический метод, 0.1	-
78	371493.3	1380440.11	Аналитический метод, 0.1	-
77	371493.86	1380454.66	Аналитический метод, 0.1	-
76	371493.23	1380467.55	Аналитический метод, 0.1	-
75	371493.83	1380487.31	Аналитический метод, 0.1	-
74	371495.18	1380543.76	Аналитический метод, 0.1	-
73	371496.21	1380587.44	Аналитический метод, 0.1	-
72	371486.71	1380587.43	Аналитический метод, 0.1	-
71	371488.69	1380671.21	Аналитический метод, 0.1	-
70	371445.62	1380718.42	Аналитический метод, 0.1	-
69	371414.6	1380739.78	Аналитический метод, 0.1	-
68	371398.2	1380766.03	Аналитический метод, 0.1	-
67	371392.26	1380804.64	Аналитический метод, 0.1	-
66	371430.63	1380850.25	Аналитический метод, 0.1	-
65	371441.76	1380858.69	Аналитический метод, 0.1	-
64	371453.17	1380858.86	Аналитический метод, 0.1	-
63	371455.12	1380858.77	Аналитический метод, 0.1	-
62	371457.05	1380858.41	Аналитический метод, 0.1	-
61	371458.91	1380857.81	Аналитический метод, 0.1	-
60	371460.68	1380856.98	Аналитический метод, 0.1	-
59	371462.33	1380855.92	Аналитический метод, 0.1	-
58	371463.82	1380854.65	Аналитический метод, 0.1	-
57	371465.14	1380853.2	Аналитический метод, 0.1	-
56	371466.25	1380851.6	Аналитический метод, 0.1	-
55	371467.15	1380849.86	Аналитический метод, 0.1	-
54	371467.81	1380848.01	Аналитический метод, 0.1	-
53	371468.23	1380846.1	Аналитический метод, 0.1	-
52	371468.4	1380844.15	Аналитический метод, 0.1	-
51	371469.1	1380807.63	Аналитический метод, 0.1	-
50	371473.59	1380807.71	Аналитический метод, 0.1	-
49	371472.81	1380848.72	Аналитический метод, 0.1	-
48	371472.64	1380850.67	Аналитический метод, 0.1	-
47	371472.23	1380852.58	Аналитический метод, 0.1	-
46	371471.56	1380854.42	Аналитический метод, 0.1	-
45	371470.67	1380856.16	Аналитический метод, 0.1	-
44	371469.55	1380857.77	Аналитический метод, 0.1	-
43	371468.23	1380859.22	Аналитический метод, 0.1	-

42	371466.74	1380860.49	Аналитический метод, 0.1	-
41	371465.1	1380861.55	Аналитический метод, 0.1	-
40	371463.33	1380862.38	Аналитический метод, 0.1	-
39	371461.46	1380862.98	Аналитический метод, 0.1	-
38	371459.54	1380863.33	Аналитический метод, 0.1	-
37	371457.58	1380863.43	Аналитический метод, 0.1	-
36	371440.21	1380863.17	Аналитический метод, 0.1	-
35	371427.51	1380853.54	Аналитический метод, 0.1	-
34	371388.02	1380806.59	Аналитический метод, 0.1	-
33	371378	1380744.37	Аналитический метод, 0.1	-
32	371351.6	1380746.26	Аналитический метод, 0.1	-
31	371319.29	1380751.76	Аналитический метод, 0.1	-
30	371286.05	1380758.99	Аналитический метод, 0.1	-
29	371254.02	1380765.57	Аналитический метод, 0.1	-
28	371219.34	1380774.4	Аналитический метод, 0.1	-
27	371187.86	1380781.56	Аналитический метод, 0.1	-
26	371155.39	1380793.45	Аналитический метод, 0.1	-
25	371146.05	1380796.01	Аналитический метод, 0.1	-
24	371093.87	1380819.14	Аналитический метод, 0.1	-
23	371062.48	1380838.57	Аналитический метод, 0.1	-
22	371033.5	1380849.45	Аналитический метод, 0.1	-
21	370976.99	1380886.34	Аналитический метод, 0.1	-
20	370946.23	1380901.15	Аналитический метод, 0.1	-
19	370892.47	1380939.14	Аналитический метод, 0.1	-
18	370861.1	1380955.92	Аналитический метод, 0.1	-
17	370833.75	1380974.95	Аналитический метод, 0.1	-
16	370815.76	1381005.14	Аналитический метод, 0.1	-
15	370789.13	1381044.61	Аналитический метод, 0.1	-
14	370775.05	1381061.43	Аналитический метод, 0.1	-
13	370757.61	1381087.22	Аналитический метод, 0.1	-
12	370742.05	1381118.16	Аналитический метод, 0.1	-
11	370731.04	1381147.3	Аналитический метод, 0.1	-
10	370720.48	1381181.41	Аналитический метод, 0.1	-
9	370707.81	1381203.6	Аналитический метод, 0.1	-
8	370700.91	1381208.41	Аналитический метод, 0.1	-
7	370672.6	1381222.2	Аналитический метод, 0.1	-
6	370659.66	1381227.02	Аналитический метод, 0.1	-
5	370637.87	1381227.48	Аналитический метод, 0.1	-
4	370597.37	1381222.41	Аналитический метод, 0.1	-
3	370571.31	1381219.98	Аналитический метод, 0.1	-
2	370552.11	1381216.95	Аналитический метод, 0.1	-
1	370551.77	1381212.34	Аналитический метод, 0.1	-
124	371348.56	1378283.42	Аналитический метод, 0.1	-
125	371349.38	1378291.47	Аналитический метод, 0.1	-
126	371372.24	1378288.63	Аналитический метод, 0.1	-
127	371396.01	1378265.33	Аналитический метод, 0.1	-
128	371431.62	1378251.95	Аналитический метод, 0.1	-
129	371437.27	1378253.39	Аналитический метод, 0.1	-

130	371490.88	1378304.66	Аналитический метод, 0.1	-
131	371515.99	1378316.89	Аналитический метод, 0.1	-
132	371525.33	1378322.59	Аналитический метод, 0.1	-
133	371507.02	1378357.87	Аналитический метод, 0.1	-
134	371504.82	1378359.39	Аналитический метод, 0.1	-
135	371488.77	1378352.92	Аналитический метод, 0.1	-
136	371478.43	1378385.12	Аналитический метод, 0.1	-
137	371472.06	1378423.71	Аналитический метод, 0.1	-
138	371469.77	1378465.41	Аналитический метод, 0.1	-
139	371469.2	1378481.98	Аналитический метод, 0.1	-
140	371486.9	1378482.59	Аналитический метод, 0.1	-
141	371487.71	1378483.87	Аналитический метод, 0.1	-
142	371485.12	1378525.42	Аналитический метод, 0.1	-
143	371488.49	1378613.73	Аналитический метод, 0.1	-
144	371490.06	1378758.27	Аналитический метод, 0.1	-
145	371492.51	1378874.75	Аналитический метод, 0.1	-
146	371493.5	1378997.05	Аналитический метод, 0.1	-
147	371494.21	1379084.48	Аналитический метод, 0.1	-
148	371495.27	1379206.69	Аналитический метод, 0.1	-
149	371495.42	1379207.78	Аналитический метод, 0.1	-
150	371495.34	1379214.27	Аналитический метод, 0.1	-
151	371495.51	1379234.1	Аналитический метод, 0.1	-
152	371497.97	1379352.9	Аналитический метод, 0.1	-
153	371503.27	1379413.72	Аналитический метод, 0.1	-
154	371506.93	1379425.09	Аналитический метод, 0.1	-
155	371488.57	1379436.56	Аналитический метод, 0.1	-
156	371482.84	1379450.49	Аналитический метод, 0.1	-
157	371478.93	1379414.81	Аналитический метод, 0.1	-
158	371482.9	1379406.17	Аналитический метод, 0.1	-
159	371489.16	1379391.65	Аналитический метод, 0.1	-
160	371475.38	1379385.72	Аналитический метод, 0.1	-
161	371474.27	1379373.78	Аналитический метод, 0.1	-
162	371468.33	1379366.69	Аналитический метод, 0.1	-
163	371456.41	1379394.38	Аналитический метод, 0.1	-
164	371449.62	1379409.15	Аналитический метод, 0.1	-
165	371475.28	1379422.77	Аналитический метод, 0.1	-
166	371480.07	1379466.46	Аналитический метод, 0.1	-
167	371480.5	1379500.45	Аналитический метод, 0.1	-
168	371471.67	1379533.49	Аналитический метод, 0.1	-
169	371461.71	1379558.79	Аналитический метод, 0.1	-
170	371464.78	1379688.25	Аналитический метод, 0.1	-
171	371462.56	1379698.46	Аналитический метод, 0.1	-
172	371462.48	1379688.18	Аналитический метод, 0.1	-
173	371433.3	1379689.02	Аналитический метод, 0.1	-
174	371433.55	1379697.87	Аналитический метод, 0.1	-
175	371433.87	1379739.03	Аналитический метод, 0.1	-
176	371434.01	1379743.2	Аналитический метод, 0.1	-
177	371415.41	1379748.11	Аналитический метод, 0.1	-
178	371417.03	1379801.42	Аналитический метод, 0.1	-

179	371414.55	1379845.97	Аналитический метод, 0.1	-
180	371411.47	1379872.87	Аналитический метод, 0.1	-
181	371412.56	1379904.32	Аналитический метод, 0.1	-
182	371421.81	1379918.67	Аналитический метод, 0.1	-
183	371427.76	1379928.17	Аналитический метод, 0.1	-
184	371444.83	1379955.89	Аналитический метод, 0.1	-
185	371446.42	1379986.69	Аналитический метод, 0.1	-
186	371447.28	1380021.5	Аналитический метод, 0.1	-
187	371447.79	1380029.46	Аналитический метод, 0.1	-
188	371434.75	1380039.52	Аналитический метод, 0.1	-
189	371427.9	1380046.06	Аналитический метод, 0.1	-
190	371417.3	1380050.44	Аналитический метод, 0.1	-
191	371414.72	1380055.07	Аналитический метод, 0.1	-
192	371450.53	1380083.2	Аналитический метод, 0.1	-
193	371450.83	1380090.23	Аналитический метод, 0.1	-
194	371456.89	1380095.03	Аналитический метод, 0.1	-
195	371480.91	1380114.93	Аналитический метод, 0.1	-
196	371478.1	1380049.12	Аналитический метод, 0.1	-
197	371476.26	1380020.22	Аналитический метод, 0.1	-
198	371475.4	1379985.58	Аналитический метод, 0.1	-
199	371472.2	1379923.74	Аналитический метод, 0.1	-
200	371509.39	1379906.83	Аналитический метод, 0.1	-
201	371539.39	1379906.83	Аналитический метод, 0.1	-
202	371539.39	1379856.83	Аналитический метод, 0.1	-
203	371536.53	1379812.85	Аналитический метод, 0.1	-
204	371509.39	1379856.83	Аналитический метод, 0.1	-
205	371509.39	1379901.89	Аналитический метод, 0.1	-
206	371471.95	1379918.91	Аналитический метод, 0.1	-
207	371471.7	1379914.12	Аналитический метод, 0.1	-
208	371470.48	1379900.73	Аналитический метод, 0.1	-
209	371441.6	1379903.37	Аналитический метод, 0.1	-
210	371442.77	1379916.19	Аналитический метод, 0.1	-
211	371444.34	1379946.51	Аналитический метод, 0.1	-
212	371431.59	1379925.8	Аналитический метод, 0.1	-
213	371425.61	1379916.26	Аналитический метод, 0.1	-
214	371417.01	1379902.93	Аналитический метод, 0.1	-
215	371415.97	1379873.05	Аналитический метод, 0.1	-
216	371419.03	1379846.35	Аналитический метод, 0.1	-
217	371421.54	1379801.47	Аналитический метод, 0.1	-
218	371420.02	1379751.55	Аналитический метод, 0.1	-
219	371434.16	1379747.82	Аналитический метод, 0.1	-
220	371434.19	1379748.82	Аналитический метод, 0.1	-
221	371463.18	1379747.87	Аналитический метод, 0.1	-
222	371462.87	1379738.44	Аналитический метод, 0.1	-
223	371462.72	1379718.87	Аналитический метод, 0.1	-
224	371469.29	1379688.68	Аналитический метод, 0.1	-
225	371469.12	1379681.5	Аналитический метод, 0.1	-
226	371514.63	1379680.42	Аналитический метод, 0.1	-
227	371518.63	1379660.32	Аналитический метод, 0.1	-

228	371515.79	1379540.35	Аналитический метод, 0.1	-
229	371473.41	1379541.36	Аналитический метод, 0.1	-
230	371475.95	1379534.9	Аналитический метод, 0.1	-
231	371485.01	1379501.02	Аналитический метод, 0.1	-
232	371484.53	1379463.49	Аналитический метод, 0.1	-
233	371493.79	1379440.97	Аналитический метод, 0.1	-
234	371514.67	1379427.92	Аналитический метод, 0.1	-
235	371509.69	1379412.43	Аналитический метод, 0.1	-
236	371504.46	1379352.55	Аналитический метод, 0.1	-
237	371502.01	1379234	Аналитический метод, 0.1	-
238	371500.71	1379084.43	Аналитический метод, 0.1	-
239	371500	1378997	Аналитический метод, 0.1	-
240	371499.01	1378874.66	Аналитический метод, 0.1	-
241	371496.55	1378758.16	Аналитический метод, 0.1	-
242	371494.99	1378613.57	Аналитический метод, 0.1	-
243	371491.62	1378525.5	Аналитический метод, 0.1	-
244	371494.29	1378482.85	Аналитический метод, 0.1	-
245	371498.18	1378482.99	Аналитический метод, 0.1	-
246	371498.75	1378466.71	Аналитический метод, 0.1	-
247	371500.93	1378426.88	Аналитический метод, 0.1	-
248	371506.7	1378391.95	Аналитический метод, 0.1	-
249	371515.74	1378363.78	Аналитический метод, 0.1	-
250	371512.05	1378362.3	Аналитический метод, 0.1	-
251	371530.9	1378325.98	Аналитический метод, 0.1	-
252	371533.57	1378327.62	Аналитический метод, 0.1	-
253	371584.69	1378361.74	Аналитический метод, 0.1	-
254	371594.78	1378384.88	Аналитический метод, 0.1	-
255	371599.48	1378399.73	Аналитический метод, 0.1	-
256	371612.54	1378429.47	Аналитический метод, 0.1	-
257	371625.71	1378452.11	Аналитический метод, 0.1	-
258	371637.16	1378469.81	Аналитический метод, 0.1	-
259	371657.34	1378483.75	Аналитический метод, 0.1	-
260	371689.81	1378488.32	Аналитический метод, 0.1	-
261	371723.42	1378484.04	Аналитический метод, 0.1	-
262	371755.72	1378476.26	Аналитический метод, 0.1	-
263	371802.75	1378470.28	Аналитический метод, 0.1	-
264	371850.95	1378475.69	Аналитический метод, 0.1	-
265	371901.39	1378480.02	Аналитический метод, 0.1	-
266	371956.5	1378533.08	Аналитический метод, 0.1	-
267	371989.08	1378552.88	Аналитический метод, 0.1	-
268	372012.34	1378576.78	Аналитический метод, 0.1	-
269	372031.28	1378584.86	Аналитический метод, 0.1	-
270	372063.76	1378605.65	Аналитический метод, 0.1	-
271	372075.9	1378603.8	Аналитический метод, 0.1	-
272	372087.82	1378604.86	Аналитический метод, 0.1	-
273	372089.83	1378610.91	Аналитический метод, 0.1	-
274	372081.61	1378637.39	Аналитический метод, 0.1	-
275	372147.86	1378650.2	Аналитический метод, 0.1	-
276	372159.81	1378622.66	Аналитический метод, 0.1	-

277	372116.15	1378602.85	Аналитический метод, 0.1	-
278	372075.75	1378599.27	Аналитический метод, 0.1	-
279	372064.76	1378600.95	Аналитический метод, 0.1	-
280	372033.39	1378580.86	Аналитический метод, 0.1	-
281	372014.94	1378572.99	Аналитический метод, 0.1	-
282	371991.91	1378549.33	Аналитический метод, 0.1	-
283	371959.26	1378529.5	Аналитический метод, 0.1	-
284	371903.36	1378475.67	Аналитический метод, 0.1	-
285	371851.39	1378471.22	Аналитический метод, 0.1	-
286	371802.72	1378465.75	Аналитический метод, 0.1	-
287	371754.9	1378471.82	Аналитический метод, 0.1	-
288	371722.61	1378479.61	Аналитический метод, 0.1	-
289	371689.84	1378483.78	Аналитический метод, 0.1	-
290	371659.02	1378479.44	Аналитический метод, 0.1	-
291	371640.7	1378465.47	Аналитический метод, 0.1	-
292	371629.55	1378449.76	Аналитический метод, 0.1	-
293	371616.55	1378427.43	Аналитический метод, 0.1	-
294	371603.7	1378398.14	Аналитический метод, 0.1	-
295	371599	1378383.3	Аналитический метод, 0.1	-
296	371588.29	1378358.73	Аналитический метод, 0.1	-
297	371536	1378323.82	Аналитический метод, 0.1	-
298	371535.23	1378323.35	Аналитический метод, 0.1	-
299	371549.52	1378299.74	Аналитический метод, 0.1	-
300	371565.4	1378273.05	Аналитический метод, 0.1	-
301	371588.57	1378274.38	Аналитический метод, 0.1	-
302	371598.8	1378256.67	Аналитический метод, 0.1	-
303	371607.03	1378252.55	Аналитический метод, 0.1	-
304	371609.55	1378247	Аналитический метод, 0.1	-
305	371607.38	1378241.81	Аналитический метод, 0.1	-
306	371612.88	1378232.29	Аналитический метод, 0.1	-
307	371600.04	1378214.82	Аналитический метод, 0.1	-
308	371600.46	1378214.12	Аналитический метод, 0.1	-
309	371603.32	1378173.39	Аналитический метод, 0.1	-
310	371603.08	1378137.91	Аналитический метод, 0.1	-
311	371602.46	1378121.86	Аналитический метод, 0.1	-
312	371591.05	1378130.3	Аналитический метод, 0.1	-
313	371584.42	1378136.78	Аналитический метод, 0.1	-
314	371574.12	1378143.75	Аналитический метод, 0.1	-
315	371574.32	1378172.47	Аналитический метод, 0.1	-
316	371572.38	1378199.96	Аналитический метод, 0.1	-
317	371581.71	1378213.08	Аналитический метод, 0.1	-
318	371588.4	1378233.75	Аналитический метод, 0.1	-
319	371588.78	1378233.75	Аналитический метод, 0.1	-
320	371596.43	1378220.89	Аналитический метод, 0.1	-
321	371605.13	1378232.72	Аналитический метод, 0.1	-
322	371601.31	1378239.33	Аналитический метод, 0.1	-
323	371596.66	1378241.85	Аналитический метод, 0.1	-
324	371591.7	1378250.93	Аналитический метод, 0.1	-
325	371592.82	1378254.02	Аналитический метод, 0.1	-



326	371584.95	1378267.66	Аналитический метод, 0.1	-
327	371569.38	1378266.77	Аналитический метод, 0.1	-
328	371579.76	1378248.92	Аналитический метод, 0.1	-
329	371574.72	1378247.92	Аналитический метод, 0.1	-
330	371571.92	1378250.3	Аналитический метод, 0.1	-
331	371554.89	1378243.14	Аналитический метод, 0.1	-
332	371550.07	1378242.1	Аналитический метод, 0.1	-
333	371524.65	1378284.81	Аналитический метод, 0.1	-
334	371510.03	1378308.98	Аналитический метод, 0.1	-
335	371493.48	1378300.92	Аналитический метод, 0.1	-
336	371439.53	1378249.32	Аналитический метод, 0.1	-
337	371431.36	1378247.24	Аналитический метод, 0.1	-
338	371393.54	1378261.45	Аналитический метод, 0.1	-
339	371370.18	1378284.35	Аналитический метод, 0.1	-
340	371353.37	1378286.44	Аналитический метод, 0.1	-
341	371352.76	1378280.7	Аналитический метод, 0.1	-
124	371348.56	1378283.42	Аналитический метод, 0.1	-
342	371383.25	1376499.01	Аналитический метод, 0.1	-
343	371399.34	1376501.43	Аналитический метод, 0.1	-
344	371412.61	1376513.18	Аналитический метод, 0.1	-
345	371438.22	1376485.37	Аналитический метод, 0.1	-
346	371455.09	1376468.42	Аналитический метод, 0.1	-
347	371489.29	1376459.39	Аналитический метод, 0.1	-
348	371488.33	1376396.24	Аналитический метод, 0.1	-
349	371510.79	1376375.49	Аналитический метод, 0.1	-
350	371530.98	1376371.69	Аналитический метод, 0.1	-
351	371554.95	1376369.91	Аналитический метод, 0.1	-
352	371586.26	1376371.23	Аналитический метод, 0.1	-
353	371603.56	1376370.15	Аналитический метод, 0.1	-
354	371649.2	1376347.6	Аналитический метод, 0.1	-
355	371871.48	1376347.53	Аналитический метод, 0.1	-
356	371929.54	1376347.03	Аналитический метод, 0.1	-
357	371929.5	1376332.03	Аналитический метод, 0.1	-
358	371871.44	1376332.53	Аналитический метод, 0.1	-
359	371871.46	1376339.11	Аналитический метод, 0.1	-
360	371880.34	1376339.19	Аналитический метод, 0.1	-
361	371881.22	1376339.45	Аналитический метод, 0.1	-
362	371920.52	1376339.11	Аналитический метод, 0.1	-
363	371920.57	1376345.11	Аналитический метод, 0.1	-
364	371880.83	1376345.45	Аналитический метод, 0.1	-
365	371879.89	1376345.19	Аналитический метод, 0.1	-
366	371648.17	1376343.09	Аналитический метод, 0.1	-
367	371602.38	1376365.71	Аналитический метод, 0.1	-
368	371586.21	1376366.73	Аналитический метод, 0.1	-
369	371554.88	1376365.41	Аналитический метод, 0.1	-
370	371530.39	1376367.22	Аналитический метод, 0.1	-
371	371508.69	1376371.31	Аналитический метод, 0.1	-
372	371488.24	1376390.19	Аналитический метод, 0.1	-

373	371486.3	1376262.49	Аналитический метод, 0.1	-
374	371486.74	1376201.57	Аналитический метод, 0.1	-
375	371482	1376198.6	Аналитический метод, 0.1	-
376	371482.48	1376244.74	Аналитический метод, 0.1	-
377	371482.51	1376247.38	Аналитический метод, 0.1	-
378	371481.56	1376247.39	Аналитический метод, 0.1	-
379	371481.8	1376262.55	Аналитический метод, 0.1	-
380	371484.74	1376455.94	Аналитический метод, 0.1	-
381	371452.76	1376464.39	Аналитический метод, 0.1	-
382	371434.97	1376482.26	Аналитический метод, 0.1	-
383	371412.29	1376506.89	Аналитический метод, 0.1	-
384	371401.33	1376497.17	Аналитический метод, 0.1	-
385	371383.64	1376494.51	Аналитический метод, 0.1	-
342	371383.25	1376499.01	Аналитический метод, 0.1	-
386	371401.59	1377709.69	Аналитический метод, 0.1	-
387	371401.99	1377729.32	Аналитический метод, 0.1	-
388	371406.54	1377747.53	Аналитический метод, 0.1	-
389	371509.01	1377844.56	Аналитический метод, 0.1	-
390	371530.25	1377844.44	Аналитический метод, 0.1	-
391	371565.64	1377828.83	Аналитический метод, 0.1	-
392	371576.43	1377849.87	Аналитический метод, 0.1	-
393	371578.53	1377886.66	Аналитический метод, 0.1	-
394	371583.15	1378027.39	Аналитический метод, 0.1	-
395	371584.05	1378057.11	Аналитический метод, 0.1	-
396	371562.82	1378057.76	Аналитический метод, 0.1	-
397	371562.56	1378057.76	Аналитический метод, 0.1	-
398	371563.02	1378072.85	Аналитический метод, 0.1	-
399	371564.42	1378108.64	Аналитический метод, 0.1	-
400	371592.69	1378089.44	Аналитический метод, 0.1	-
401	371592	1378071.85	Аналитический метод, 0.1	-
402	371591.55	1378056.88	Аналитический метод, 0.1	-
403	371588.55	1378056.97	Аналитический метод, 0.1	-
404	371587.65	1378027.25	Аналитический метод, 0.1	-
405	371583.06	1377886.46	Аналитический метод, 0.1	-
406	371580.86	1377848.66	Аналитический метод, 0.1	-
407	371563.59	1377814.97	Аналитический метод, 0.1	-
408	371539.7	1377789.73	Аналитический метод, 0.1	-
409	371518.21	1377765.06	Аналитический метод, 0.1	-
410	371496.52	1377734.83	Аналитический метод, 0.1	-
411	371488.98	1377705.33	Аналитический метод, 0.1	-
412	371487.55	1377681.84	Аналитический метод, 0.1	-
413	371499.03	1377681.14	Аналитический метод, 0.1	-
414	371498.5	1377672.48	Аналитический метод, 0.1	-
415	371498.27	1377654.38	Аналитический метод, 0.1	-
416	371484.37	1377650.46	Аналитический метод, 0.1	-
417	371478.16	1377645.7	Аналитический метод, 0.1	-
418	371470.99	1377642.04	Аналитический метод, 0.1	-
419	371469.04	1377641.5	Аналитический метод, 0.1	-

420	371469.16	1377645.88	Аналитический метод, 0.1	-
421	371469.51	1377673.55	Аналитический метод, 0.1	-
422	371470.08	1377682.91	Аналитический метод, 0.1	-
423	371483.06	1377682.11	Аналитический метод, 0.1	-
424	371484.52	1377706.03	Аналитический метод, 0.1	-
425	371492.37	1377736.77	Аналитический метод, 0.1	-
426	371514.68	1377767.85	Аналитический метод, 0.1	-
427	371536.36	1377792.75	Аналитический метод, 0.1	-
428	371559.88	1377817.59	Аналитический метод, 0.1	-
429	371563.58	1377824.82	Аналитический метод, 0.1	-
430	371529.29	1377839.94	Аналитический метод, 0.1	-
431	371510.79	1377840.05	Аналитический метод, 0.1	-
432	371410.59	1377745.16	Аналитический метод, 0.1	-
433	371406.48	1377728.72	Аналитический метод, 0.1	-
434	371406.09	1377709.76	Аналитический метод, 0.1	-
435	371409.56	1377644.97	Аналитический метод, 0.1	-
436	371412.63	1377617.71	Аналитический метод, 0.1	-
437	371415.97	1377617.13	Аналитический метод, 0.1	-
438	371438.78	1377616.36	Аналитический метод, 0.1	-
439	371435.47	1377614.55	Аналитический метод, 0.1	-
440	371418.05	1377604.66	Аналитический метод, 0.1	-
441	371409.83	1377599.84	Аналитический метод, 0.1	-
442	371407.82	1377614.33	Аналитический метод, 0.1	-
443	371408.3	1377615.94	Аналитический метод, 0.1	-
444	371405.08	1377644.59	Аналитический метод, 0.1	-
386	371401.59	1377709.69	Аналитический метод, 0.1	-
445	371420.58	1380053.96	Аналитический метод, 0.1	-
446	371430.4	1380049.9	Аналитический метод, 0.1	-
447	371437.69	1380042.94	Аналитический метод, 0.1	-
448	371448.13	1380034.88	Аналитический метод, 0.1	-
449	371449.14	1380050.66	Аналитический метод, 0.1	-
450	371450.27	1380077.28	Аналитический метод, 0.1	-
445	371420.58	1380053.96	Аналитический метод, 0.1	-
451	371428.49	1377588.65	Аналитический метод, 0.1	-
452	371430.12	1377593.1	Аналитический метод, 0.1	-
453	371431.3	1377595.21	Аналитический метод, 0.1	-
454	371441.58	1377559.02	Аналитический метод, 0.1	-
455	371445.34	1377444.08	Аналитический метод, 0.1	-
456	371445.53	1377442.13	Аналитический метод, 0.1	-
457	371445.97	1377440.23	Аналитический метод, 0.1	-
458	371446.66	1377438.4	Аналитический метод, 0.1	-
459	371447.58	1377436.67	Аналитический метод, 0.1	-
460	371448.72	1377435.08	Аналитический метод, 0.1	-
461	371450.05	1377433.65	Аналитический метод, 0.1	-
462	371451.56	1377432.4	Аналитический метод, 0.1	-
463	371453.22	1377431.36	Аналитический метод, 0.1	-
464	371455	1377430.55	Аналитический метод, 0.1	-

465	371456.87	1377429.98	Аналитический метод, 0.1	-
466	371458.79	1377429.65	Аналитический метод, 0.1	-
467	371460.75	1377429.58	Аналитический метод, 0.1	-
468	371466.38	1377429.74	Аналитический метод, 0.1	-
469	371468.31	1377429.91	Аналитический метод, 0.1	-
470	371470.19	1377430.34	Аналитический метод, 0.1	-
471	371472.01	1377431.01	Аналитический метод, 0.1	-
472	371473.73	1377431.9	Аналитический метод, 0.1	-
473	371475.32	1377433.01	Аналитический метод, 0.1	-
474	371476.75	1377434.31	Аналитический метод, 0.1	-
475	371478	1377435.79	Аналитический метод, 0.1	-
476	371479.05	1377437.41	Аналитический метод, 0.1	-
477	371479.88	1377439.16	Аналитический метод, 0.1	-
478	371486.96	1377439.08	Аналитический метод, 0.1	-
479	371486.68	1377437.28	Аналитический метод, 0.1	-
480	371486.19	1377435.53	Аналитический метод, 0.1	-
481	371485.5	1377433.85	Аналитический метод, 0.1	-
482	371484.6	1377432.27	Аналитический метод, 0.1	-
483	371483.52	1377430.8	Аналитический метод, 0.1	-
484	371482.28	1377429.48	Аналитический метод, 0.1	-
485	371480.88	1377428.32	Аналитический метод, 0.1	-
486	371479.35	1377427.33	Аналитический метод, 0.1	-
487	371477.72	1377426.54	Аналитический метод, 0.1	-
488	371476	1377425.95	Аналитический метод, 0.1	-
489	371474.22	1377425.57	Аналитический метод, 0.1	-
490	371472.41	1377425.4	Аналитический метод, 0.1	-
491	371460.88	1377425.08	Аналитический метод, 0.1	-
492	371458.33	1377425.17	Аналитический метод, 0.1	-
493	371455.83	1377425.6	Аналитический метод, 0.1	-
494	371453.4	1377426.35	Аналитический метод, 0.1	-
495	371451.08	1377427.4	Аналитический метод, 0.1	-
496	371448.93	1377428.75	Аналитический метод, 0.1	-
497	371446.97	1377430.37	Аналитический метод, 0.1	-
498	371445.23	1377432.23	Аналитический метод, 0.1	-
499	371443.75	1377434.3	Аналитический метод, 0.1	-
500	371442.56	1377436.54	Аналитический метод, 0.1	-
501	371441.66	1377438.93	Аналитический метод, 0.1	-
502	371441.09	1377441.4	Аналитический метод, 0.1	-
503	371440.84	1377443.93	Аналитический метод, 0.1	-
504	371437.1	1377558.32	Аналитический метод, 0.1	-
451	371428.49	1377588.65	Аналитический метод, 0.1	-
505	371469.99	1377576.81	Аналитический метод, 0.1	-
506	371470.02	1377591.79	Аналитический метод, 0.1	-
507	371470.67	1377621.1	Аналитический метод, 0.1	-
508	371481.66	1377627.84	Аналитический метод, 0.1	-
509	371489.24	1377632.5	Аналитический метод, 0.1	-
510	371488.13	1377591.06	Аналитический метод, 0.1	-
511	371491.02	1377584.63	Аналитический метод, 0.1	-

512	371491.04	1377576.23	Аналитический метод, 0.1	-
513	371490.04	1377576.26	Аналитический метод, 0.1	-
514	371490.33	1377488.59	Аналитический метод, 0.1	-
515	371480.51	1377487.21	Аналитический метод, 0.1	-
516	371481.43	1377503.23	Аналитический метод, 0.1	-
517	371485.72	1377504.53	Аналитический метод, 0.1	-
518	371485.35	1377576.39	Аналитический метод, 0.1	-
505	371469.99	1377576.81	Аналитический метод, 0.1	-
519	371484.11	1377500.41	Аналитический метод, 0.1	-
520	371485.11	1377500.41	Аналитический метод, 0.1	-
521	371485.11	1377501.41	Аналитический метод, 0.1	-
522	371484.11	1377501.41	Аналитический метод, 0.1	-
519	371484.11	1377500.41	Аналитический метод, 0.1	-
523	371496.73	1377489.49	Аналитический метод, 0.1	-
524	371501.09	1377504.65	Аналитический метод, 0.1	-
525	371505.78	1377505.19	Аналитический метод, 0.1	-
526	371501.34	1377490.14	Аналитический метод, 0.1	-
523	371496.73	1377489.49	Аналитический метод, 0.1	-
527	371500.93	1377502.78	Аналитический метод, 0.1	-
528	371501.93	1377502.78	Аналитический метод, 0.1	-
529	371501.93	1377503.78	Аналитический метод, 0.1	-
530	371500.93	1377503.78	Аналитический метод, 0.1	-
527	371500.93	1377502.78	Аналитический метод, 0.1	-
531	371501.85	1380789.97	Аналитический метод, 0.1	-
532	371508.51	1380786.61	Аналитический метод, 0.1	-
533	371508.45	1380781.41	Аналитический метод, 0.1	-
534	371501.88	1380784.44	Аналитический метод, 0.1	-
531	371501.85	1380789.97	Аналитический метод, 0.1	-
535	371503.92	1380731.12	Аналитический метод, 0.1	-
536	371504.58	1380746.86	Аналитический метод, 0.1	-
537	371508.96	1380744.85	Аналитический метод, 0.1	-
538	371508	1380728.54	Аналитический метод, 0.1	-
535	371503.92	1380731.12	Аналитический метод, 0.1	-
539	371505.59	1380787.41	Аналитический метод, 0.1	-
540	371505.59	1380786.41	Аналитический метод, 0.1	-
541	371506.59	1380786.41	Аналитический метод, 0.1	-
542	371506.59	1380787.41	Аналитический метод, 0.1	-
539	371505.59	1380787.41	Аналитический метод, 0.1	-
543	371506.6	1380731.89	Аналитический метод, 0.1	-
544	371506.6	1380730.89	Аналитический метод, 0.1	-
545	371507.6	1380730.89	Аналитический метод, 0.1	-
546	371507.6	1380731.89	Аналитический метод, 0.1	-

543	371506.6	1380731.89	Аналитический метод, 0.1	-
547	371511.44	1377451.79	Аналитический метод, 0.1	-
548	371513.06	1377458.46	Аналитический метод, 0.1	-
549	371517.59	1377459.1	Аналитический метод, 0.1	-
550	371516.07	1377452.12	Аналитический метод, 0.1	-
547	371511.44	1377451.79	Аналитический метод, 0.1	-
551	371515.29	1377454.31	Аналитический метод, 0.1	-
552	371516.29	1377454.31	Аналитический метод, 0.1	-
553	371516.29	1377455.31	Аналитический метод, 0.1	-
554	371515.29	1377455.31	Аналитический метод, 0.1	-
551	371515.29	1377454.31	Аналитический метод, 0.1	-
555	371516.63	1380777.65	Аналитический метод, 0.1	-
556	371517.13	1380783.01	Аналитический метод, 0.1	-
557	371528.73	1380778.07	Аналитический метод, 0.1	-
558	371528.56	1380772.15	Аналитический метод, 0.1	-
555	371516.63	1380777.65	Аналитический метод, 0.1	-
559	371519.6	1380724.13	Аналитический метод, 0.1	-
560	371519.78	1380739.86	Аналитический метод, 0.1	-
561	371529.16	1380735.54	Аналитический метод, 0.1	-
562	371528.67	1380719.58	Аналитический метод, 0.1	-
559	371519.6	1380724.13	Аналитический метод, 0.1	-
563	371519.64	1380725.89	Аналитический метод, 0.1	-
564	371519.64	1380724.89	Аналитический метод, 0.1	-
565	371520.64	1380724.89	Аналитический метод, 0.1	-
566	371520.64	1380725.89	Аналитический метод, 0.1	-
563	371519.64	1380725.89	Аналитический метод, 0.1	-
567	371519.74	1380779.89	Аналитический метод, 0.1	-
568	371520.74	1380779.89	Аналитический метод, 0.1	-
569	371520.74	1380780.89	Аналитический метод, 0.1	-
570	371519.74	1380780.89	Аналитический метод, 0.1	-
567	371519.74	1380779.89	Аналитический метод, 0.1	-
571	371525.52	1380722.31	Аналитический метод, 0.1	-
572	371526.52	1380722.31	Аналитический метод, 0.1	-
573	371526.52	1380723.31	Аналитический метод, 0.1	-
574	371525.52	1380723.31	Аналитический метод, 0.1	-
571	371525.52	1380722.31	Аналитический метод, 0.1	-
575	371525.94	1380777.04	Аналитический метод, 0.1	-
576	371526.94	1380777.04	Аналитический метод, 0.1	-
577	371526.94	1380778.04	Аналитический метод, 0.1	-
578	371525.94	1380778.04	Аналитический метод, 0.1	-
575	371525.94	1380777.04	Аналитический метод, 0.1	-

579	371531.44	1377494.37	Аналитический метод, 0.1	-
580	371535.79	1377509.53	Аналитический метод, 0.1	-
581	371540.49	1377510.07	Аналитический метод, 0.1	-
582	371536.05	1377495.02	Аналитический метод, 0.1	-
579	371531.44	1377494.37	Аналитический метод, 0.1	-
583	371536.54	1380768.48	Аналитический метод, 0.1	-
584	371537.53	1380774.31	Аналитический метод, 0.1	-
585	371543.28	1380772.2	Аналитический метод, 0.1	-
586	371543.08	1380765.47	Аналитический метод, 0.1	-
583	371536.54	1380768.48	Аналитический метод, 0.1	-
587	371536.85	1377507.83	Аналитический метод, 0.1	-
588	371537.85	1377507.83	Аналитический метод, 0.1	-
589	371537.85	1377508.83	Аналитический метод, 0.1	-
590	371536.85	1377508.83	Аналитический метод, 0.1	-
587	371536.85	1377507.83	Аналитический метод, 0.1	-
591	371538.47	1380772.26	Аналитический метод, 0.1	-
592	371538.47	1380771.26	Аналитический метод, 0.1	-
593	371539.47	1380771.26	Аналитический метод, 0.1	-
594	371539.47	1380772.26	Аналитический метод, 0.1	-
591	371538.47	1380772.26	Аналитический метод, 0.1	-
595	371538.71	1380716.22	Аналитический метод, 0.1	-
596	371539.79	1380730.65	Аналитический метод, 0.1	-
597	371542.55	1380729.38	Аналитический метод, 0.1	-
598	371541.31	1380714.56	Аналитический метод, 0.1	-
599	371539.07	1380715.99	Аналитический метод, 0.1	-
600	371539.96	1380715.99	Аналитический метод, 0.1	-
601	371539.96	1380716.99	Аналитический метод, 0.1	-
602	371538.96	1380716.99	Аналитический метод, 0.1	-
603	371538.96	1380716.06	Аналитический метод, 0.1	-
595	371538.71	1380716.22	Аналитический метод, 0.1	-
604	371555.77	1380759.62	Аналитический метод, 0.1	-
605	371556.1	1380765.62	Аналитический метод, 0.1	-
606	371571.91	1380757.94	Аналитический метод, 0.1	-
607	371572.4	1380751.96	Аналитический метод, 0.1	-
604	371555.77	1380759.62	Аналитический метод, 0.1	-
608	371558.73	1380761.93	Аналитический метод, 0.1	-
609	371559.73	1380761.93	Аналитический метод, 0.1	-
610	371559.73	1380762.93	Аналитический метод, 0.1	-
611	371558.73	1380762.93	Аналитический метод, 0.1	-
608	371558.73	1380761.93	Аналитический метод, 0.1	-
612	371560.08	1380721.3	Аналитический метод, 0.1	-

613	371574.43	1380714.7	Аналитический метод, 0.1	-
614	371574.99	1380699.45	Аналитический метод, 0.1	-
615	371560.75	1380704.98	Аналитический метод, 0.1	-
612	371560.08	1380721.3	Аналитический метод, 0.1	-
616	371560.88	1377459.31	Аналитический метод, 0.1	-
617	371562.36	1377465.4	Аналитический метод, 0.1	-
618	371566.91	1377466.04	Аналитический метод, 0.1	-
619	371565.51	1377459.64	Аналитический метод, 0.1	-
616	371560.88	1377459.31	Аналитический метод, 0.1	-
620	371560.99	1380706.84	Аналитический метод, 0.1	-
621	371560.99	1380705.84	Аналитический метод, 0.1	-
622	371561.99	1380705.84	Аналитический метод, 0.1	-
623	371561.99	1380706.84	Аналитический метод, 0.1	-
620	371560.99	1380706.84	Аналитический метод, 0.1	-
624	371563.37	1377461.07	Аналитический метод, 0.1	-
625	371564.37	1377461.07	Аналитический метод, 0.1	-
626	371564.37	1377462.07	Аналитический метод, 0.1	-
627	371563.37	1377462.07	Аналитический метод, 0.1	-
624	371563.37	1377461.07	Аналитический метод, 0.1	-
628	371568.42	1377435.95	Аналитический метод, 0.1	-
629	371572.83	1377466.87	Аналитический метод, 0.1	-
630	371617.39	1377473.14	Аналитический метод, 0.1	-
631	371612.98	1377442.22	Аналитический метод, 0.1	-
632	371614.37	1377432.32	Аналитический метод, 0.1	-
633	371568.84	1377425.91	Аналитический метод, 0.1	-
628	371568.42	1377435.95	Аналитический метод, 0.1	-
634	371568.78	1380757.3	Аналитический метод, 0.1	-
635	371569.78	1380757.3	Аналитический метод, 0.1	-
636	371569.78	1380758.3	Аналитический метод, 0.1	-
637	371568.78	1380758.3	Аналитический метод, 0.1	-
634	371568.78	1380757.3	Аналитический метод, 0.1	-
638	371570.87	1380701.29	Аналитический метод, 0.1	-
639	371571.87	1380701.29	Аналитический метод, 0.1	-
640	371571.87	1380702.29	Аналитический метод, 0.1	-
641	371570.87	1380702.29	Аналитический метод, 0.1	-
638	371570.87	1380701.29	Аналитический метод, 0.1	-
642	371577.01	1377500.78	Аналитический метод, 0.1	-
643	371581.36	1377515.94	Аналитический метод, 0.1	-
644	371586.06	1377516.48	Аналитический метод, 0.1	-
645	371581.62	1377501.43	Аналитический метод, 0.1	-
642	371577.01	1377500.78	Аналитический метод, 0.1	-



646	371582.18	1377514.21	Аналитический метод, 0.1	-
647	371583.18	1377514.21	Аналитический метод, 0.1	-
648	371583.18	1377515.21	Аналитический метод, 0.1	-
649	371582.18	1377515.21	Аналитический метод, 0.1	-
646	371582.18	1377514.21	Аналитический метод, 0.1	-
650	371586.66	1380745.4	Аналитический метод, 0.1	-
651	371587.1	1380751.62	Аналитический метод, 0.1	-
652	371591.58	1380749.25	Аналитический метод, 0.1	-
653	371591.58	1380743.13	Аналитический метод, 0.1	-
650	371586.66	1380745.4	Аналитический метод, 0.1	-
654	371588.08	1380748.41	Аналитический метод, 0.1	-
655	371589.08	1380748.41	Аналитический метод, 0.1	-
656	371589.08	1380749.41	Аналитический метод, 0.1	-
657	371588.08	1380749.41	Аналитический метод, 0.1	-
654	371588.08	1380748.41	Аналитический метод, 0.1	-
658	371588.26	1380692.35	Аналитический метод, 0.1	-
659	371589.31	1380707.84	Аналитический метод, 0.1	-
660	371592.2	1380706.51	Аналитический метод, 0.1	-
661	371591.08	1380691.75	Аналитический метод, 0.1	-
658	371588.26	1380692.35	Аналитический метод, 0.1	-
662	371589.02	1380692.94	Аналитический метод, 0.1	-
663	371590.02	1380692.94	Аналитический метод, 0.1	-
664	371590.02	1380693.94	Аналитический метод, 0.1	-
665	371589.02	1380693.94	Аналитический метод, 0.1	-
662	371589.02	1380692.94	Аналитический метод, 0.1	-
666	371598.93	1380739.74	Аналитический метод, 0.1	-
667	371628.26	1380803.3	Аналитический метод, 0.1	-
668	371614.19	1380809.8	Аналитический метод, 0.1	-
669	371620.48	1380823.42	Аналитический метод, 0.1	-
670	371638.64	1380815.04	Аналитический метод, 0.1	-
671	371660.85	1380863.16	Аналитический метод, 0.1	-
672	371666.29	1380860.65	Аналитический метод, 0.1	-
673	371670.48	1380869.73	Аналитический метод, 0.1	-
674	371735.86	1380839.56	Аналитический метод, 0.1	-
675	371698.98	1380759.66	Аналитический метод, 0.1	-
676	371773.44	1380725.3	Аналитический метод, 0.1	-
677	371748.35	1380670.93	Аналитический метод, 0.1	-
666	371598.93	1380739.74	Аналитический метод, 0.1	-
678	371636.97	1377468.78	Аналитический метод, 0.1	-
679	371638.76	1377476.14	Аналитический метод, 0.1	-
680	371643.27	1377476.78	Аналитический метод, 0.1	-
681	371641.6	1377469.11	Аналитический метод, 0.1	-
678	371636.97	1377468.78	Аналитический метод, 0.1	-

682	371638.94	1377471.7	Аналитический метод, 0.1	-
683	371639.94	1377471.7	Аналитический метод, 0.1	-
684	371639.94	1377472.7	Аналитический метод, 0.1	-
685	371638.94	1377472.7	Аналитический метод, 0.1	-
682	371638.94	1377471.7	Аналитический метод, 0.1	-
686	371642.08	1377509.93	Аналитический метод, 0.1	-
687	371644.4	1377526.78	Аналитический метод, 0.1	-
688	371649.09	1377527.32	Аналитический метод, 0.1	-
689	371647.22	1377510.66	Аналитический метод, 0.1	-
686	371642.08	1377509.93	Аналитический метод, 0.1	-
690	371644.48	1377522.97	Аналитический метод, 0.1	-
691	371645.48	1377522.97	Аналитический метод, 0.1	-
692	371645.48	1377523.97	Аналитический метод, 0.1	-
693	371644.48	1377523.97	Аналитический метод, 0.1	-
690	371644.48	1377522.97	Аналитический метод, 0.1	-
694	371711.16	1377479.51	Аналитический метод, 0.1	-
695	371712.87	1377486.57	Аналитический метод, 0.1	-
696	371717.4	1377487.2	Аналитический метод, 0.1	-
697	371715.79	1377479.84	Аналитический метод, 0.1	-
694	371711.16	1377479.51	Аналитический метод, 0.1	-
698	371712.92	1377482.1	Аналитический метод, 0.1	-
699	371713.92	1377482.1	Аналитический метод, 0.1	-
700	371713.92	1377483.1	Аналитический метод, 0.1	-
701	371712.92	1377483.1	Аналитический метод, 0.1	-
698	371712.92	1377482.1	Аналитический метод, 0.1	-
702	371722.83	1377521.29	Аналитический метод, 0.1	-
703	371727.11	1377536.16	Аналитический метод, 0.1	-
704	371731.8	1377536.7	Аналитический метод, 0.1	-
705	371727.45	1377521.94	Аналитический метод, 0.1	-
702	371722.83	1377521.29	Аналитический метод, 0.1	-
706	371722.96	1377481.17	Аналитический метод, 0.1	-
707	371724.67	1377488.22	Аналитический метод, 0.1	-
708	371729.19	1377488.86	Аналитический метод, 0.1	-
709	371727.58	1377481.5	Аналитический метод, 0.1	-
706	371722.96	1377481.17	Аналитический метод, 0.1	-
710	371724.43	1377483.72	Аналитический метод, 0.1	-
711	371725.43	1377483.72	Аналитический метод, 0.1	-
712	371725.43	1377484.72	Аналитический метод, 0.1	-
713	371724.43	1377484.72	Аналитический метод, 0.1	-
710	371724.43	1377483.72	Аналитический метод, 0.1	-

714	371728.32	1377535.76	Аналитический метод, 0.1	-
715	371728.32	1377534.76	Аналитический метод, 0.1	-
716	371729.32	1377534.76	Аналитический метод, 0.1	-
717	371729.32	1377535.76	Аналитический метод, 0.1	-
714	371728.32	1377535.76	Аналитический метод, 0.1	-
718	371734.11	1377522.88	Аналитический метод, 0.1	-
719	371738.47	1377538.03	Аналитический метод, 0.1	-
720	371743.16	1377538.57	Аналитический метод, 0.1	-
721	371738.72	1377523.53	Аналитический метод, 0.1	-
718	371734.11	1377522.88	Аналитический метод, 0.1	-
722	371738.79	1377537.23	Аналитический метод, 0.1	-
723	371738.79	1377536.23	Аналитический метод, 0.1	-
724	371739.79	1377536.23	Аналитический метод, 0.1	-
725	371739.79	1377537.23	Аналитический метод, 0.1	-
722	371738.79	1377537.23	Аналитический метод, 0.1	-
726	371740.88	1377483.69	Аналитический метод, 0.1	-
727	371742.59	1377490.75	Аналитический метод, 0.1	-
728	371747.12	1377491.38	Аналитический метод, 0.1	-
729	371745.51	1377484.02	Аналитический метод, 0.1	-
726	371740.88	1377483.69	Аналитический метод, 0.1	-
730	371742.23	1377486.23	Аналитический метод, 0.1	-
731	371743.23	1377486.23	Аналитический метод, 0.1	-
732	371743.23	1377487.23	Аналитический метод, 0.1	-
733	371742.23	1377487.23	Аналитический метод, 0.1	-
730	371742.23	1377486.23	Аналитический метод, 0.1	-
734	371751.31	1377525.3	Аналитический метод, 0.1	-
735	371755.67	1377540.45	Аналитический метод, 0.1	-
736	371760.36	1377540.99	Аналитический метод, 0.1	-
737	371755.92	1377525.94	Аналитический метод, 0.1	-
734	371751.31	1377525.3	Аналитический метод, 0.1	-
738	371756.6	1377539.74	Аналитический метод, 0.1	-
739	371756.6	1377538.74	Аналитический метод, 0.1	-
740	371757.6	1377538.74	Аналитический метод, 0.1	-
741	371757.6	1377539.74	Аналитический метод, 0.1	-
738	371756.6	1377539.74	Аналитический метод, 0.1	-
742	371780.12	1377484.87	Аналитический метод, 0.1	-
743	371784.67	1377491.47	Аналитический метод, 0.1	-
744	371833.27	1377561.3	Аналитический метод, 0.1	-
745	371897.28	1377516.72	Аналитический метод, 0.1	-
746	371846.98	1377444.51	Аналитический метод, 0.1	-
747	371799.42	1377477.63	Аналитический метод, 0.1	-
748	371796.89	1377473.31	Аналитический метод, 0.1	-

742	371780.12	1377484.87	Аналитический метод, 0.1	-
749	371902.43	1377906.87	Аналитический метод, 0.1	-
750	371923.78	1377910.83	Аналитический метод, 0.1	-
751	371940.25	1377934.68	Аналитический метод, 0.1	-
752	371961.92	1377919.39	Аналитический метод, 0.1	-
753	371972.09	1377889.12	Аналитический метод, 0.1	-
754	371977.88	1377875.71	Аналитический метод, 0.1	-
755	371987.84	1377867.18	Аналитический метод, 0.1	-
756	371985.37	1377859.31	Аналитический метод, 0.1	-
757	371985.37	1377859.91	Аналитический метод, 0.1	-
758	371984.37	1377859.91	Аналитический метод, 0.1	-
759	371984.37	1377858.91	Аналитический метод, 0.1	-
760	371985.25	1377858.91	Аналитический метод, 0.1	-
761	371984.59	1377856.8	Аналитический метод, 0.1	-
762	371969.61	1377869.62	Аналитический метод, 0.1	-
763	371962.74	1377885.54	Аналитический метод, 0.1	-
764	371958.98	1377896.73	Аналитический метод, 0.1	-
765	371944.77	1377878.29	Аналитический метод, 0.1	-
766	371942.51	1377879.78	Аналитический метод, 0.1	-
767	371935.12	1377885.54	Аналитический метод, 0.1	-
768	371918.89	1377896.02	Аналитический метод, 0.1	-
749	371902.43	1377906.87	Аналитический метод, 0.1	-
769	371939.98	1377882.66	Аналитический метод, 0.1	-
770	371940.98	1377882.66	Аналитический метод, 0.1	-
771	371940.98	1377883.66	Аналитический метод, 0.1	-
772	371939.98	1377883.66	Аналитический метод, 0.1	-
769	371939.98	1377882.66	Аналитический метод, 0.1	-
773	371983.07	1380408.35	Аналитический метод, 0.1	-
774	372005.85	1380448.21	Аналитический метод, 0.1	-
775	372122.37	1380332.77	Аналитический метод, 0.1	-
776	372094.67	1380314.78	Аналитический метод, 0.1	-
777	372083.78	1380324.12	Аналитический метод, 0.1	-
778	372071.3	1380316.04	Аналитический метод, 0.1	-
773	371983.07	1380408.35	Аналитический метод, 0.1	-
779	372017.98	1377913.83	Аналитический метод, 0.1	-
780	372020.21	1377917.15	Аналитический метод, 0.1	-
781	372034.32	1377907.67	Аналитический метод, 0.1	-
782	372032.03	1377904.39	Аналитический метод, 0.1	-
779	372017.98	1377913.83	Аналитический метод, 0.1	-
783	372020.08	1377913.9	Аналитический метод, 0.1	-
784	372021.08	1377913.9	Аналитический метод, 0.1	-
785	372021.08	1377914.9	Аналитический метод, 0.1	-
786	372020.08	1377914.9	Аналитический метод, 0.1	-
783	372020.08	1377913.9	Аналитический метод, 0.1	-

787	372025.09	1380475.61	Аналитический метод, 0.1	-
788	372039.16	1380489.82	Аналитический метод, 0.1	-
789	372074.68	1380454.63	Аналитический метод, 0.1	-
790	372060.6	1380440.42	Аналитический метод, 0.1	-
787	372025.09	1380475.61	Аналитический метод, 0.1	-
791	372027.56	1380407.43	Аналитический метод, 0.1	-
792	372028.56	1380407.43	Аналитический метод, 0.1	-
793	372028.56	1380408.43	Аналитический метод, 0.1	-
794	372027.56	1380408.43	Аналитический метод, 0.1	-
791	372027.56	1380407.43	Аналитический метод, 0.1	-
795	372041.88	1377778.24	Аналитический метод, 0.1	-
796	372046	1377783.8	Аналитический метод, 0.1	-
797	372059.83	1377773.94	Аналитический метод, 0.1	-
798	372054.97	1377768.63	Аналитический метод, 0.1	-
795	372041.88	1377778.24	Аналитический метод, 0.1	-
799	372042.63	1377958.76	Аналитический метод, 0.1	-
800	372044.18	1377962.45	Аналитический метод, 0.1	-
801	372058	1377956.64	Аналитический метод, 0.1	-
802	372056.47	1377952.95	Аналитический метод, 0.1	-
799	372042.63	1377958.76	Аналитический метод, 0.1	-
803	372044.75	1377960.33	Аналитический метод, 0.1	-
804	372044.75	1377959.33	Аналитический метод, 0.1	-
805	372045.75	1377959.33	Аналитический метод, 0.1	-
806	372045.75	1377960.33	Аналитический метод, 0.1	-
803	372044.75	1377960.33	Аналитический метод, 0.1	-
807	372048.73	1377870.63	Аналитический метод, 0.1	-
808	372074.27	1377907.13	Аналитический метод, 0.1	-
809	372077.22	1377917.17	Аналитический метод, 0.1	-
810	372145.05	1378079.96	Аналитический метод, 0.1	-
811	372163.51	1378072.28	Аналитический метод, 0.1	-
812	372144.31	1378026.12	Аналитический метод, 0.1	-
813	372142.2	1378022.56	Аналитический метод, 0.1	-
814	372252.53	1377946.73	Аналитический метод, 0.1	-
815	372184.12	1377848.13	Аналитический метод, 0.1	-
816	372140.29	1377879.39	Аналитический метод, 0.1	-
817	372131.77	1377867.19	Аналитический метод, 0.1	-
818	372213.99	1377811.58	Аналитический метод, 0.1	-
819	372191.66	1377778.35	Аналитический метод, 0.1	-
820	372208.41	1377767.33	Аналитический метод, 0.1	-
821	372213.93	1377775.67	Аналитический метод, 0.1	-
822	372222.27	1377770.15	Аналитический метод, 0.1	-
823	372216.75	1377761.81	Аналитический метод, 0.1	-
824	372236.14	1377747.67	Аналитический метод, 0.1	-

825	372241.46	1377754.93	Аналитический метод, 0.1	-
826	372243.48	1377753.45	Аналитический метод, 0.1	-
827	372235.5	1377742.57	Аналитический метод, 0.1	-
828	372213.72	1377758.45	Аналитический метод, 0.1	-
829	372145.25	1377803.5	Аналитический метод, 0.1	-
807	372048.73	1377870.63	Аналитический метод, 0.1	-
830	372049.94	1377778.07	Аналитический метод, 0.1	-
831	372050.94	1377778.07	Аналитический метод, 0.1	-
832	372050.94	1377779.07	Аналитический метод, 0.1	-
833	372049.94	1377779.07	Аналитический метод, 0.1	-
830	372049.94	1377778.07	Аналитический метод, 0.1	-
834	372059.24	1380376.02	Аналитический метод, 0.1	-
835	372060.24	1380376.02	Аналитический метод, 0.1	-
836	372060.24	1380377.02	Аналитический метод, 0.1	-
837	372059.24	1380377.02	Аналитический метод, 0.1	-
834	372059.24	1380376.02	Аналитический метод, 0.1	-
838	372059.33	1377875.05	Аналитический метод, 0.1	-
839	372060.33	1377875.05	Аналитический метод, 0.1	-
840	372060.33	1377876.05	Аналитический метод, 0.1	-
841	372059.33	1377876.05	Аналитический метод, 0.1	-
838	372059.33	1377875.05	Аналитический метод, 0.1	-
842	372078.75	1380357.69	Аналитический метод, 0.1	-
843	372078.75	1380356.69	Аналитический метод, 0.1	-
844	372079.75	1380356.69	Аналитический метод, 0.1	-
845	372079.75	1380357.69	Аналитический метод, 0.1	-
842	372078.75	1380357.69	Аналитический метод, 0.1	-
846	372081.24	1377916.86	Аналитический метод, 0.1	-
847	372082.24	1377916.86	Аналитический метод, 0.1	-
848	372082.24	1377917.86	Аналитический метод, 0.1	-
849	372081.24	1377917.86	Аналитический метод, 0.1	-
846	372081.24	1377916.86	Аналитический метод, 0.1	-
850	372090.55	1379843.08	Аналитический метод, 0.1	-
851	372125.71	1379936.7	Аналитический метод, 0.1	-
852	372181.88	1379915.6	Аналитический метод, 0.1	-
853	372146.72	1379821.99	Аналитический метод, 0.1	-
850	372090.55	1379843.08	Аналитический метод, 0.1	-
854	372101.94	1380333.71	Аналитический метод, 0.1	-
855	372102.94	1380333.71	Аналитический метод, 0.1	-
856	372102.94	1380334.71	Аналитический метод, 0.1	-
857	372101.94	1380334.71	Аналитический метод, 0.1	-
854	372101.94	1380333.71	Аналитический метод, 0.1	-

858	372103.66	1378436.34	Аналитический метод, 0.1	-
859	372115.5	1378469.91	Аналитический метод, 0.1	-
860	372144.23	1378476.06	Аналитический метод, 0.1	-
861	372172.02	1378470.1	Аналитический метод, 0.1	-
862	372197.8	1378470.83	Аналитический метод, 0.1	-
863	372220.12	1378480.57	Аналитический метод, 0.1	-
864	372220.81	1378475.97	Аналитический метод, 0.1	-
865	372198.8	1378466.36	Аналитический метод, 0.1	-
866	372171.61	1378465.59	Аналитический метод, 0.1	-
867	372144.23	1378471.46	Аналитический метод, 0.1	-
868	372118.9	1378466.04	Аналитический метод, 0.1	-
869	372108.22	1378435.73	Аналитический метод, 0.1	-
870	372110.12	1378410.44	Аналитический метод, 0.1	-
871	372136.35	1378394.15	Аналитический метод, 0.1	-
872	372147.99	1378363.01	Аналитический метод, 0.1	-
873	372111.63	1378334.46	Аналитический метод, 0.1	-
874	372114.84	1378329.58	Аналитический метод, 0.1	-
875	372124	1378326.95	Аналитический метод, 0.1	-
876	372143.03	1378312.36	Аналитический метод, 0.1	-
877	372173.42	1378298.25	Аналитический метод, 0.1	-
878	372194.61	1378285.02	Аналитический метод, 0.1	-
879	372192.86	1378280.81	Аналитический метод, 0.1	-
880	372182.26	1378287.71	Аналитический метод, 0.1	-
881	372171.27	1378294.29	Аналитический метод, 0.1	-
882	372140.69	1378308.49	Аналитический метод, 0.1	-
883	372121.94	1378322.86	Аналитический метод, 0.1	-
884	372111.99	1378325.71	Аналитический метод, 0.1	-
885	372105.6	1378335.44	Аналитический метод, 0.1	-
886	372142.62	1378364.52	Аналитический метод, 0.1	-
887	372132.67	1378391.14	Аналитический метод, 0.1	-
888	372105.8	1378407.82	Аналитический метод, 0.1	-
858	372103.66	1378436.34	Аналитический метод, 0.1	-
889	372109.9	1380326.83	Аналитический метод, 0.1	-
890	372109.9	1380325.83	Аналитический метод, 0.1	-
891	372110.9	1380325.83	Аналитический метод, 0.1	-
892	372110.9	1380326.83	Аналитический метод, 0.1	-
889	372109.9	1380326.83	Аналитический метод, 0.1	-
893	372114.61	1378801.63	Аналитический метод, 0.1	-
894	372133.51	1378810.13	Аналитический метод, 0.1	-
895	372154.14	1378764.67	Аналитический метод, 0.1	-
896	372199.7	1378785.27	Аналитический метод, 0.1	-
897	372241.03	1378694.21	Аналитический метод, 0.1	-
898	372177.26	1378665.34	Аналитический метод, 0.1	-
893	372114.61	1378801.63	Аналитический метод, 0.1	-
899	372204.15	1380118.73	Аналитический метод, 0.1	-
900	372273.28	1380190.98	Аналитический метод, 0.1	-


901	372316.75	1380149.1	Аналитический метод, 0.1	-
902	372247.36	1380077.1	Аналитический метод, 0.1	-
899	372204.15	1380118.73	Аналитический метод, 0.1	-
903	372245.34	1378321.06	Аналитический метод, 0.1	-
904	372283.75	1378413.39	Аналитический метод, 0.1	-
905	372348.38	1378386.5	Аналитический метод, 0.1	-
906	372309.97	1378294.17	Аналитический метод, 0.1	-
903	372245.34	1378321.06	Аналитический метод, 0.1	-
3. Сведения о характерных точках части (частей) границы объекта землеустройства				
Часть № 1				
-	-	-	-	-




## СХЕМА РАСПОЛОЖЕНИЯ ГРАНИЦ ПУБЛИЧНОГО СЕРВИТУТА

### СХЕМА РАСПОЛОЖЕНИЯ ЛИСТОВ

Публичный сервитут в отношении земель и земельных участков в целях складирования строительных и иных материалов, размещения временных или вспомогательных сооружений (включая ограждения, бытовки, навесы) и (или) строительной техники, которые необходимы для обеспечения строительства, реконструкции, ремонта объектов транспортной инфраструктуры федерального значения «Магистральный нефтепровод «Гурьев - Куйбышев» участок 1217 - 1429 км. Диаметр 700мм, участок 1403 км - 1405 км. Ду 700. Самарское РНУ. Реконструкция»

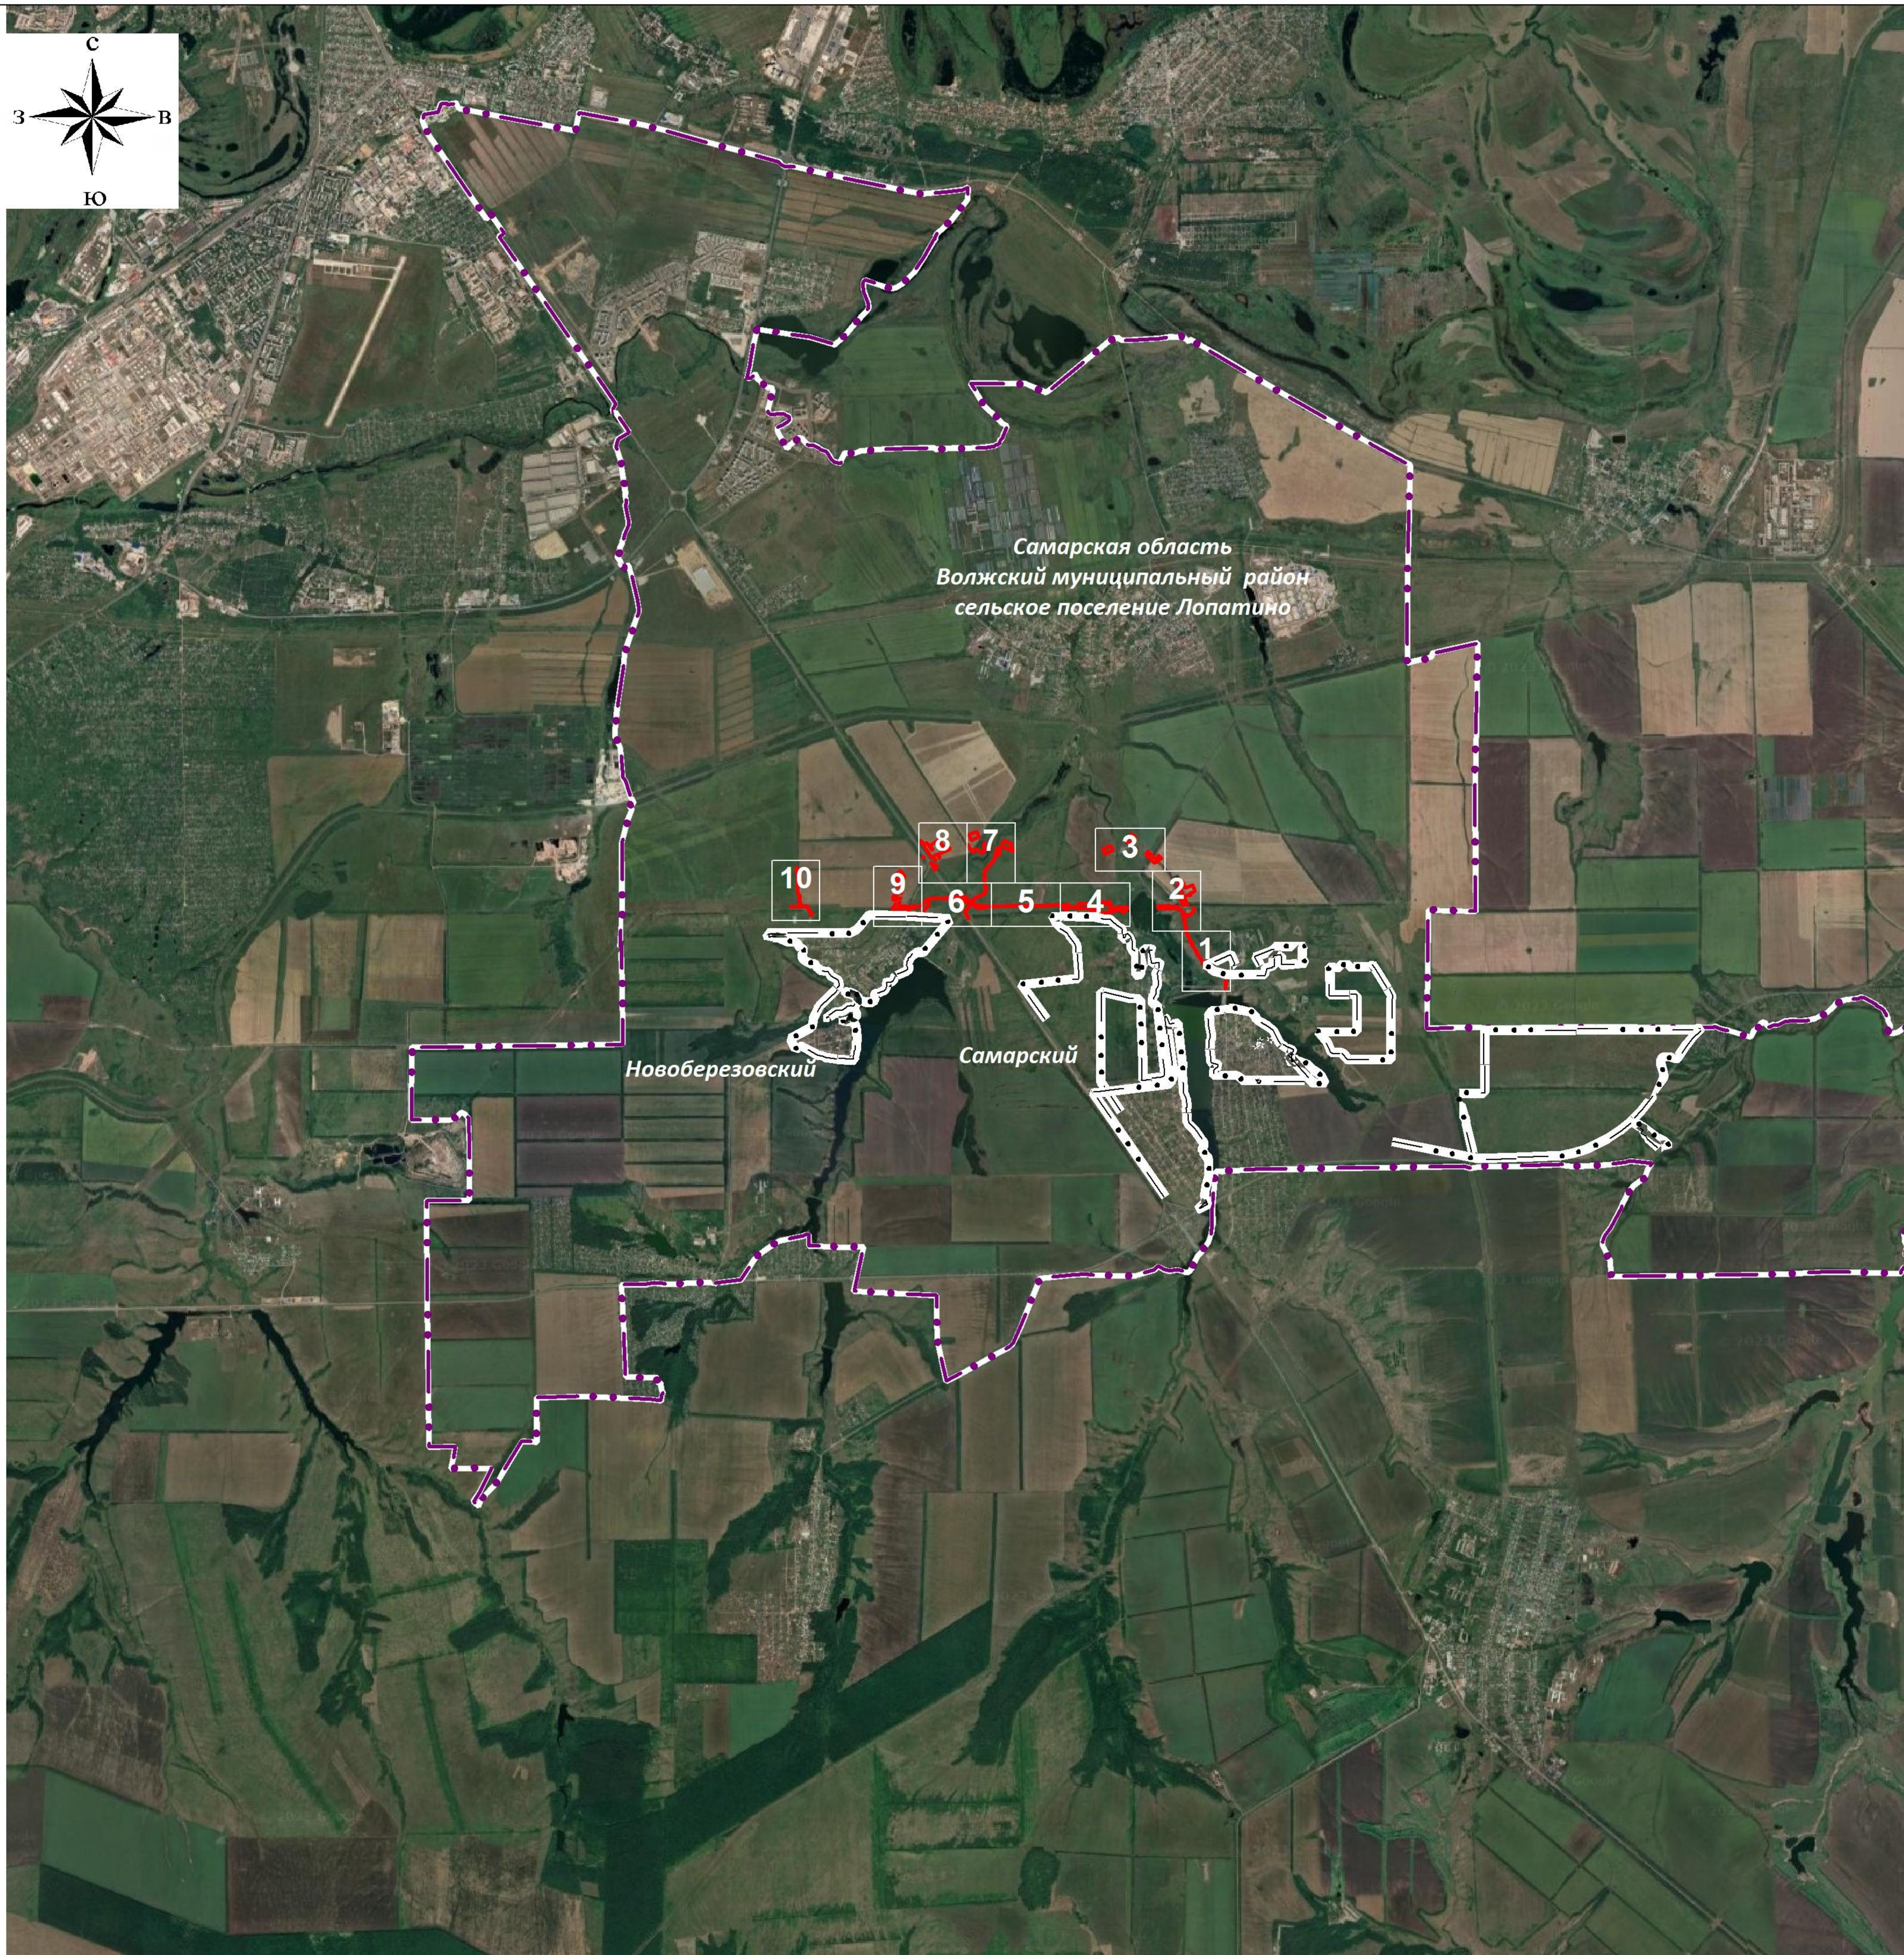


#### УСЛОВНЫЕ ОБОЗНАЧЕНИЯ:

 - проектная граница публичного сервитута

Самарская область - наименования муниципального образования

 - граница и номер листа

 - граница сельского поселения








 - граница населенного пункта

# СХЕМА РАСПОЛОЖЕНИЯ ГРАНИЦ ПУБЛИЧНОГО СЕРВИТУТА

ЛИСТ 1

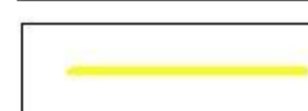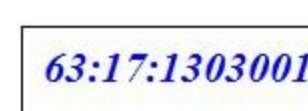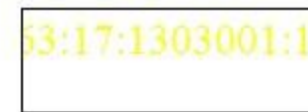


## УСЛОВНЫЕ ОБОЗНАЧЕНИЯ:

-  - проектная граница публичного сервитута
-  - граница кадастрового квартала
-  - граница земельного участка, сведения о котором содержатся в ЕГРН
-  63:17:1303001 - номер кадастрового квартала
-  63:17:1303001:1 - кадастровый номер земельного участка
-  1 • - обозначение характерной точки проектной границы публичного сервитута
-  - граница муниципального района







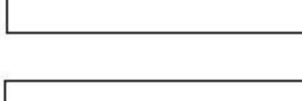
Масштаб 1 : 2000

СХЕМА РАСПОЛОЖЕНИЯ ГРАНИЦ ПУБЛИЧНОГО СЕРВИТУТА

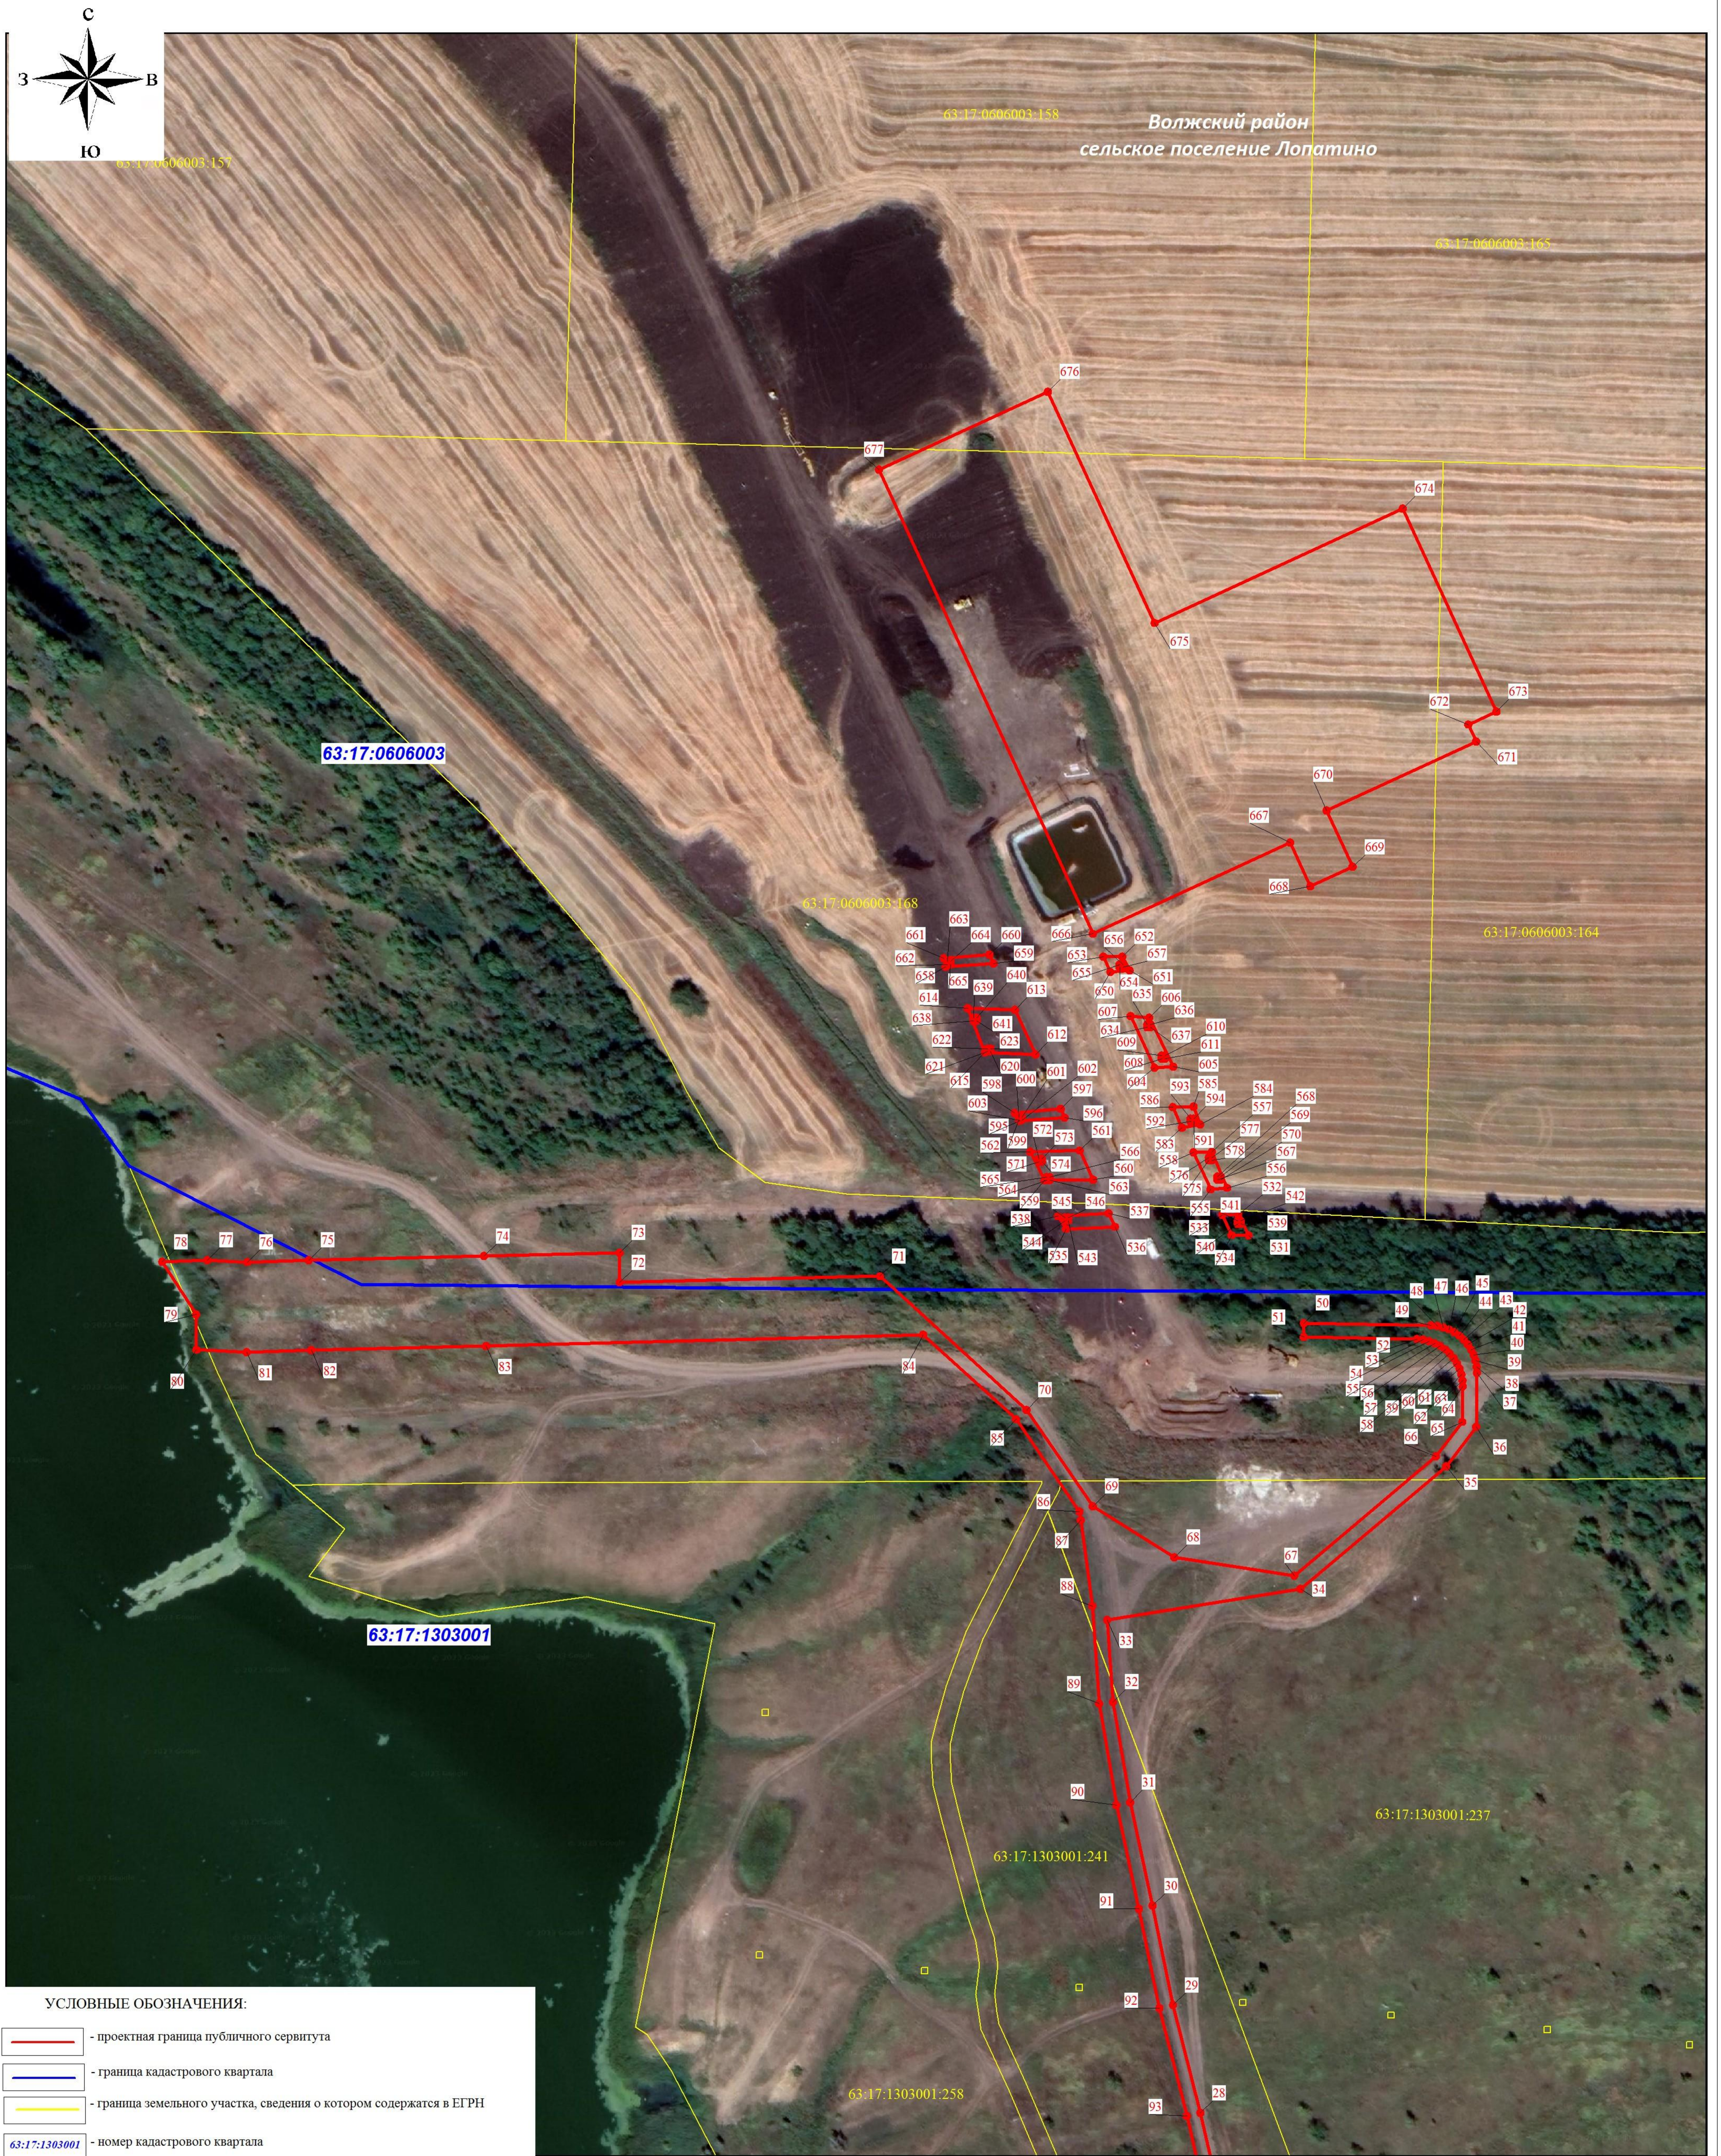ЛИСТ 2




УСЛОВНЫЕ ОБОЗНАЧЕНИЯ:

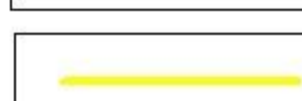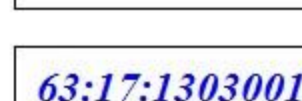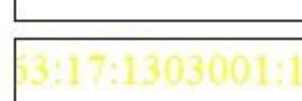-  - проектная граница публичного сервитута
-  - граница кадастрового квартала
-  - граница земельного участка, сведения о котором содержатся в ЕГРН
-  - номер кадастрового квартала
-  - кадастровый номер земельного участка
-  - обозначение характерной точки проектной границы публичного сервитута
-  - граница муниципального района

Масштаб 1 : 2000

СХЕМА РАСПОЛОЖЕНИЯ ГРАНИЦ ПУБЛИЧНОГО СЕРВИТУТА НА КАДАСТРОВОМ ПЛАНЕ ТЕРРИТОРИИ

ЛИСТ 3

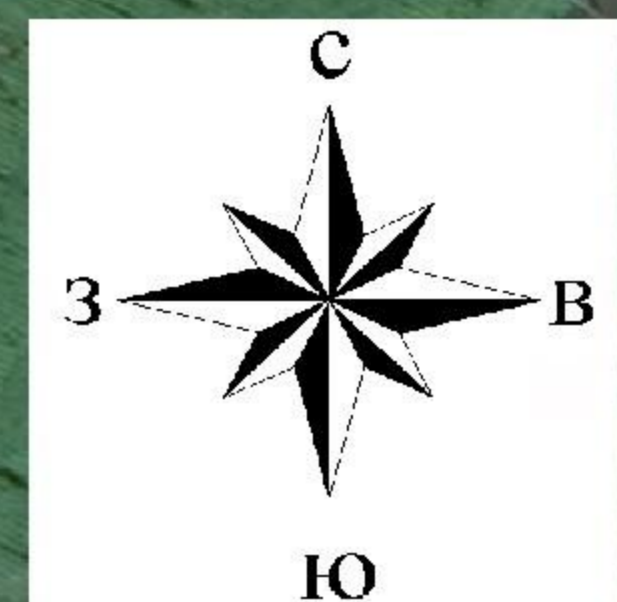

Волжский район  
сельское поселение Лопатино

УСЛОВНЫЕ ОБОЗНАЧЕНИЯ:

- проектная граница публичного сервитута
- граница кадастрового квартала
- граница земельного участка, сведения о котором содержатся в ЕГРН
- номер кадастрового квартала
- кадастровый номер земельного участка
- обозначение характерной точки проектной границы публичного сервитута
- граница муниципального района

Масштаб 1 : 2000

СХЕМА РАСПОЛОЖЕНИЯ ГРАНИЦ ПУБЛИЧНОГО СЕРВИТУТА НА КАДАСТРОВОМ ПЛАНЕ ТЕРРИТОРИИ

ЛИСТ 4


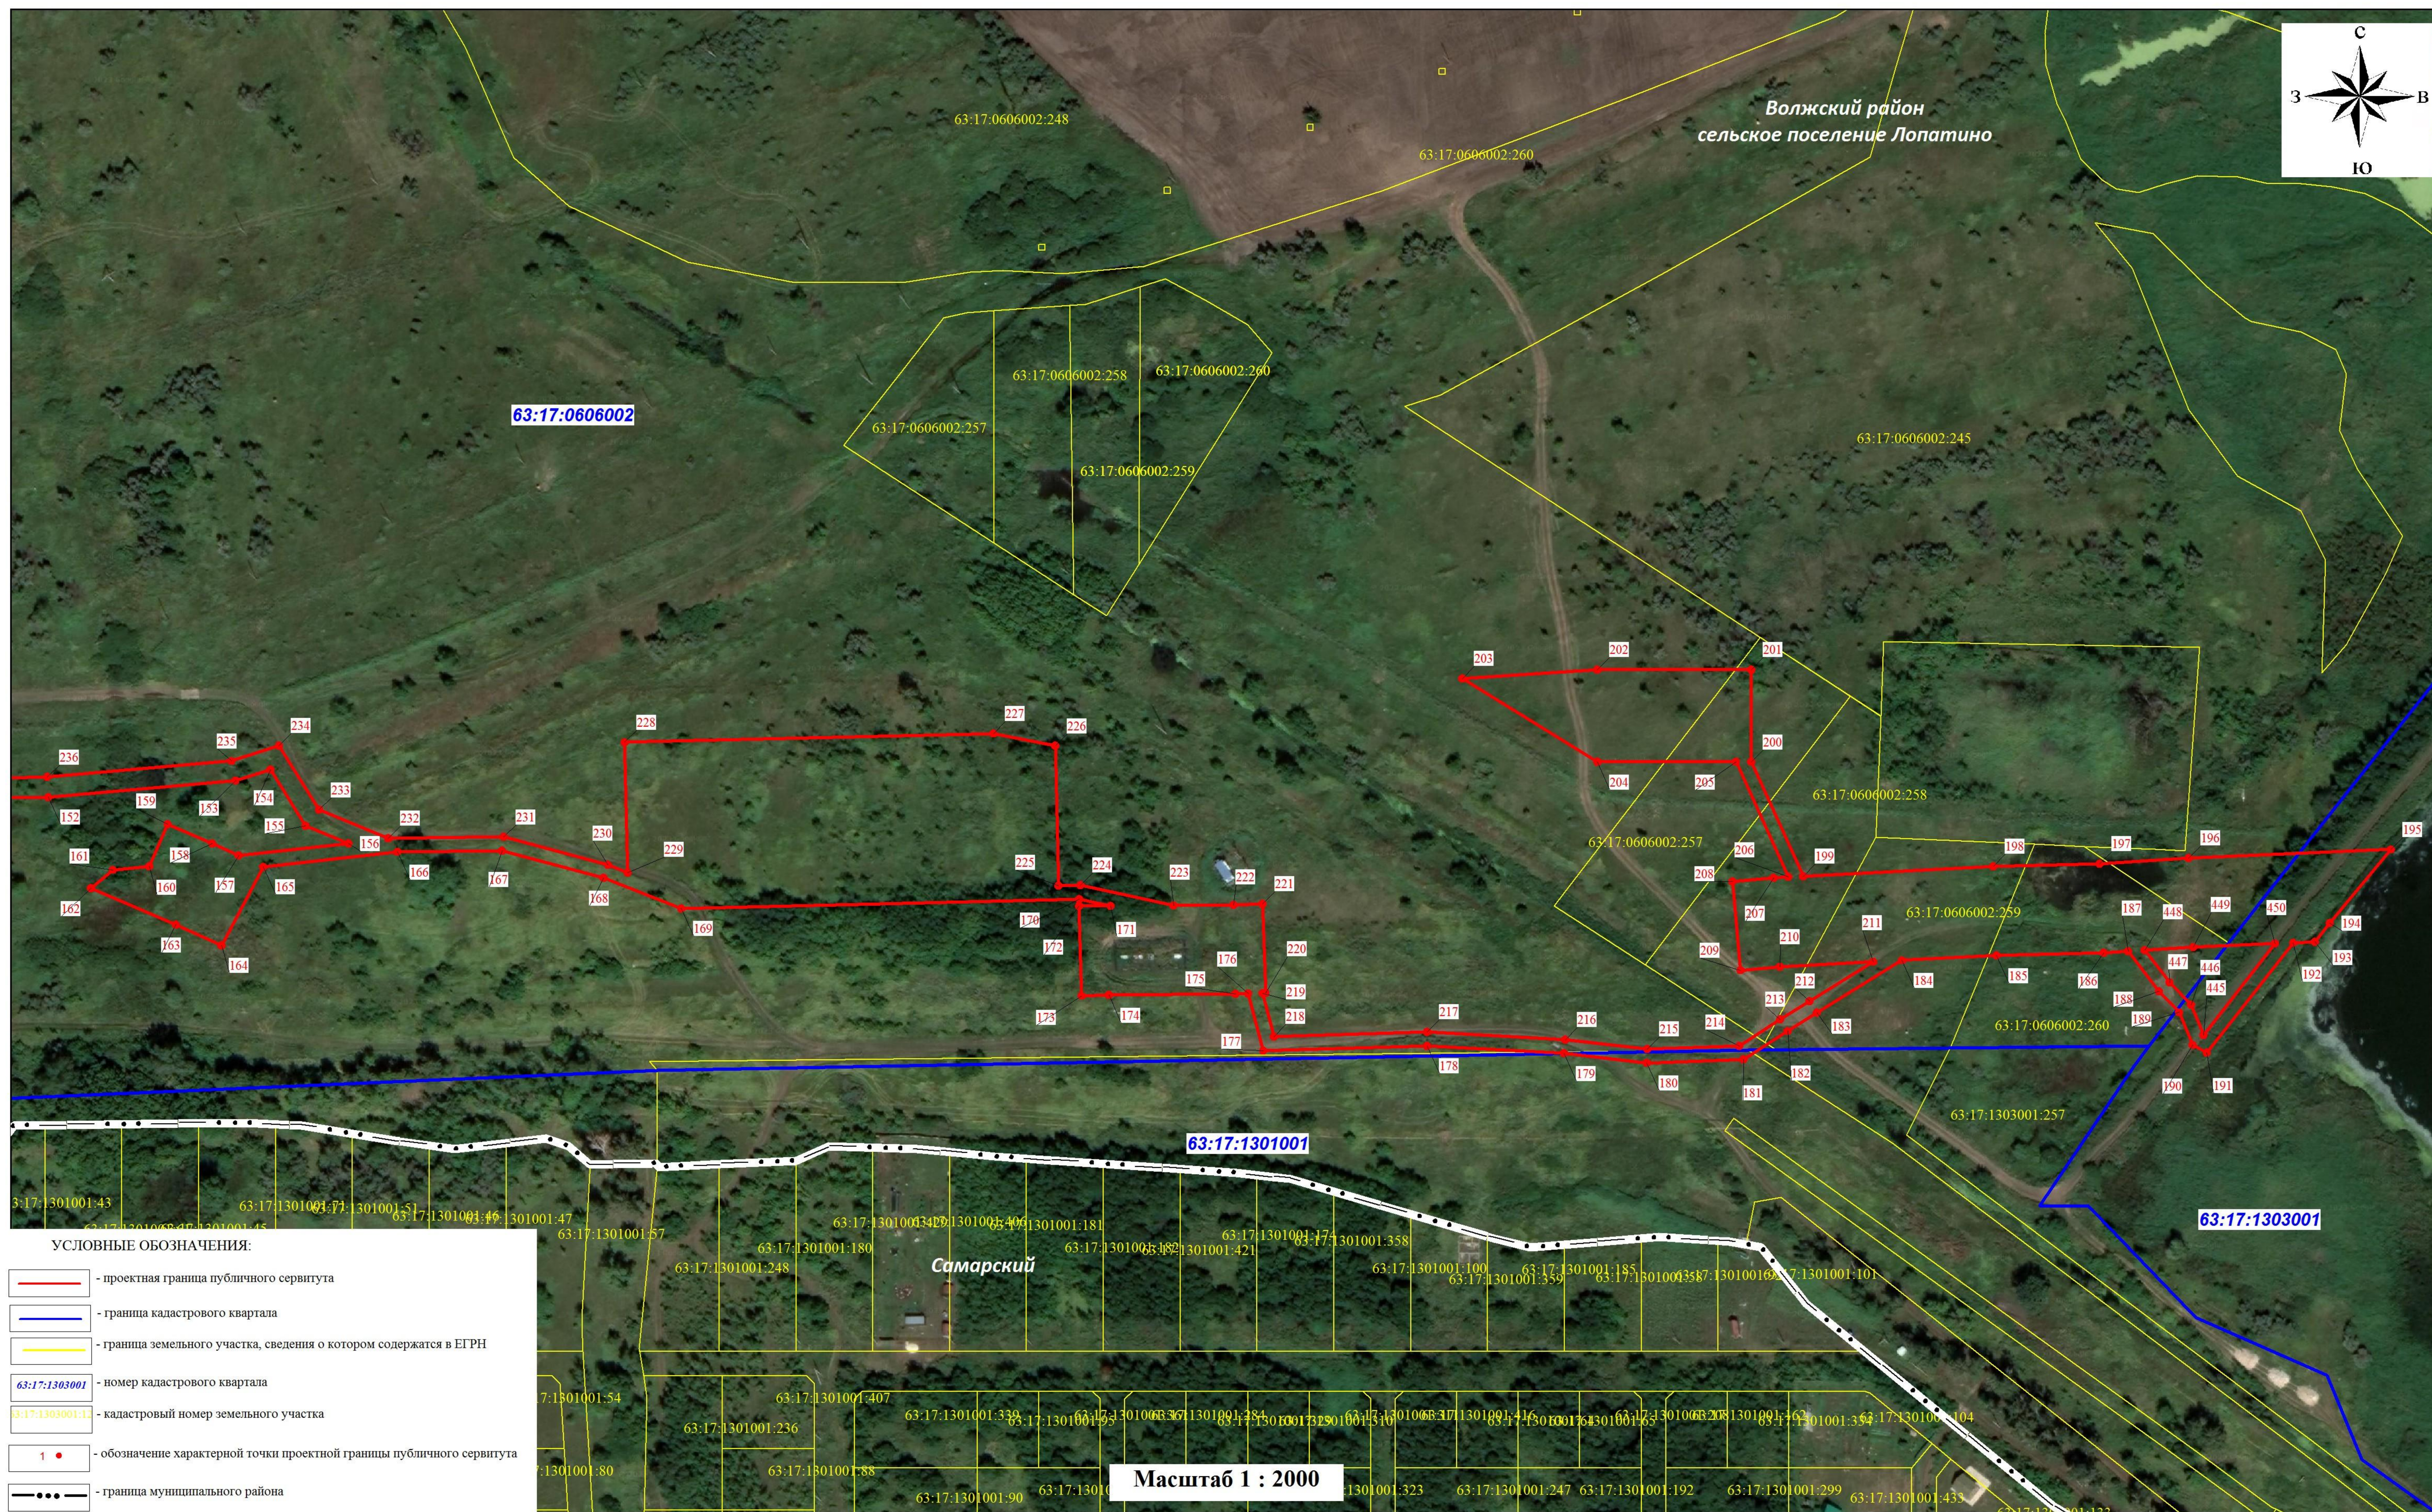


СХЕМА РАСПОЛОЖЕНИЯ ГРАНИЦ ПУБЛИЧНОГО СЕРВИТУТА НА КАДАСТРОВОМ ПЛАНЕ ТЕРРИТОРИИ

ЛИСТ 5

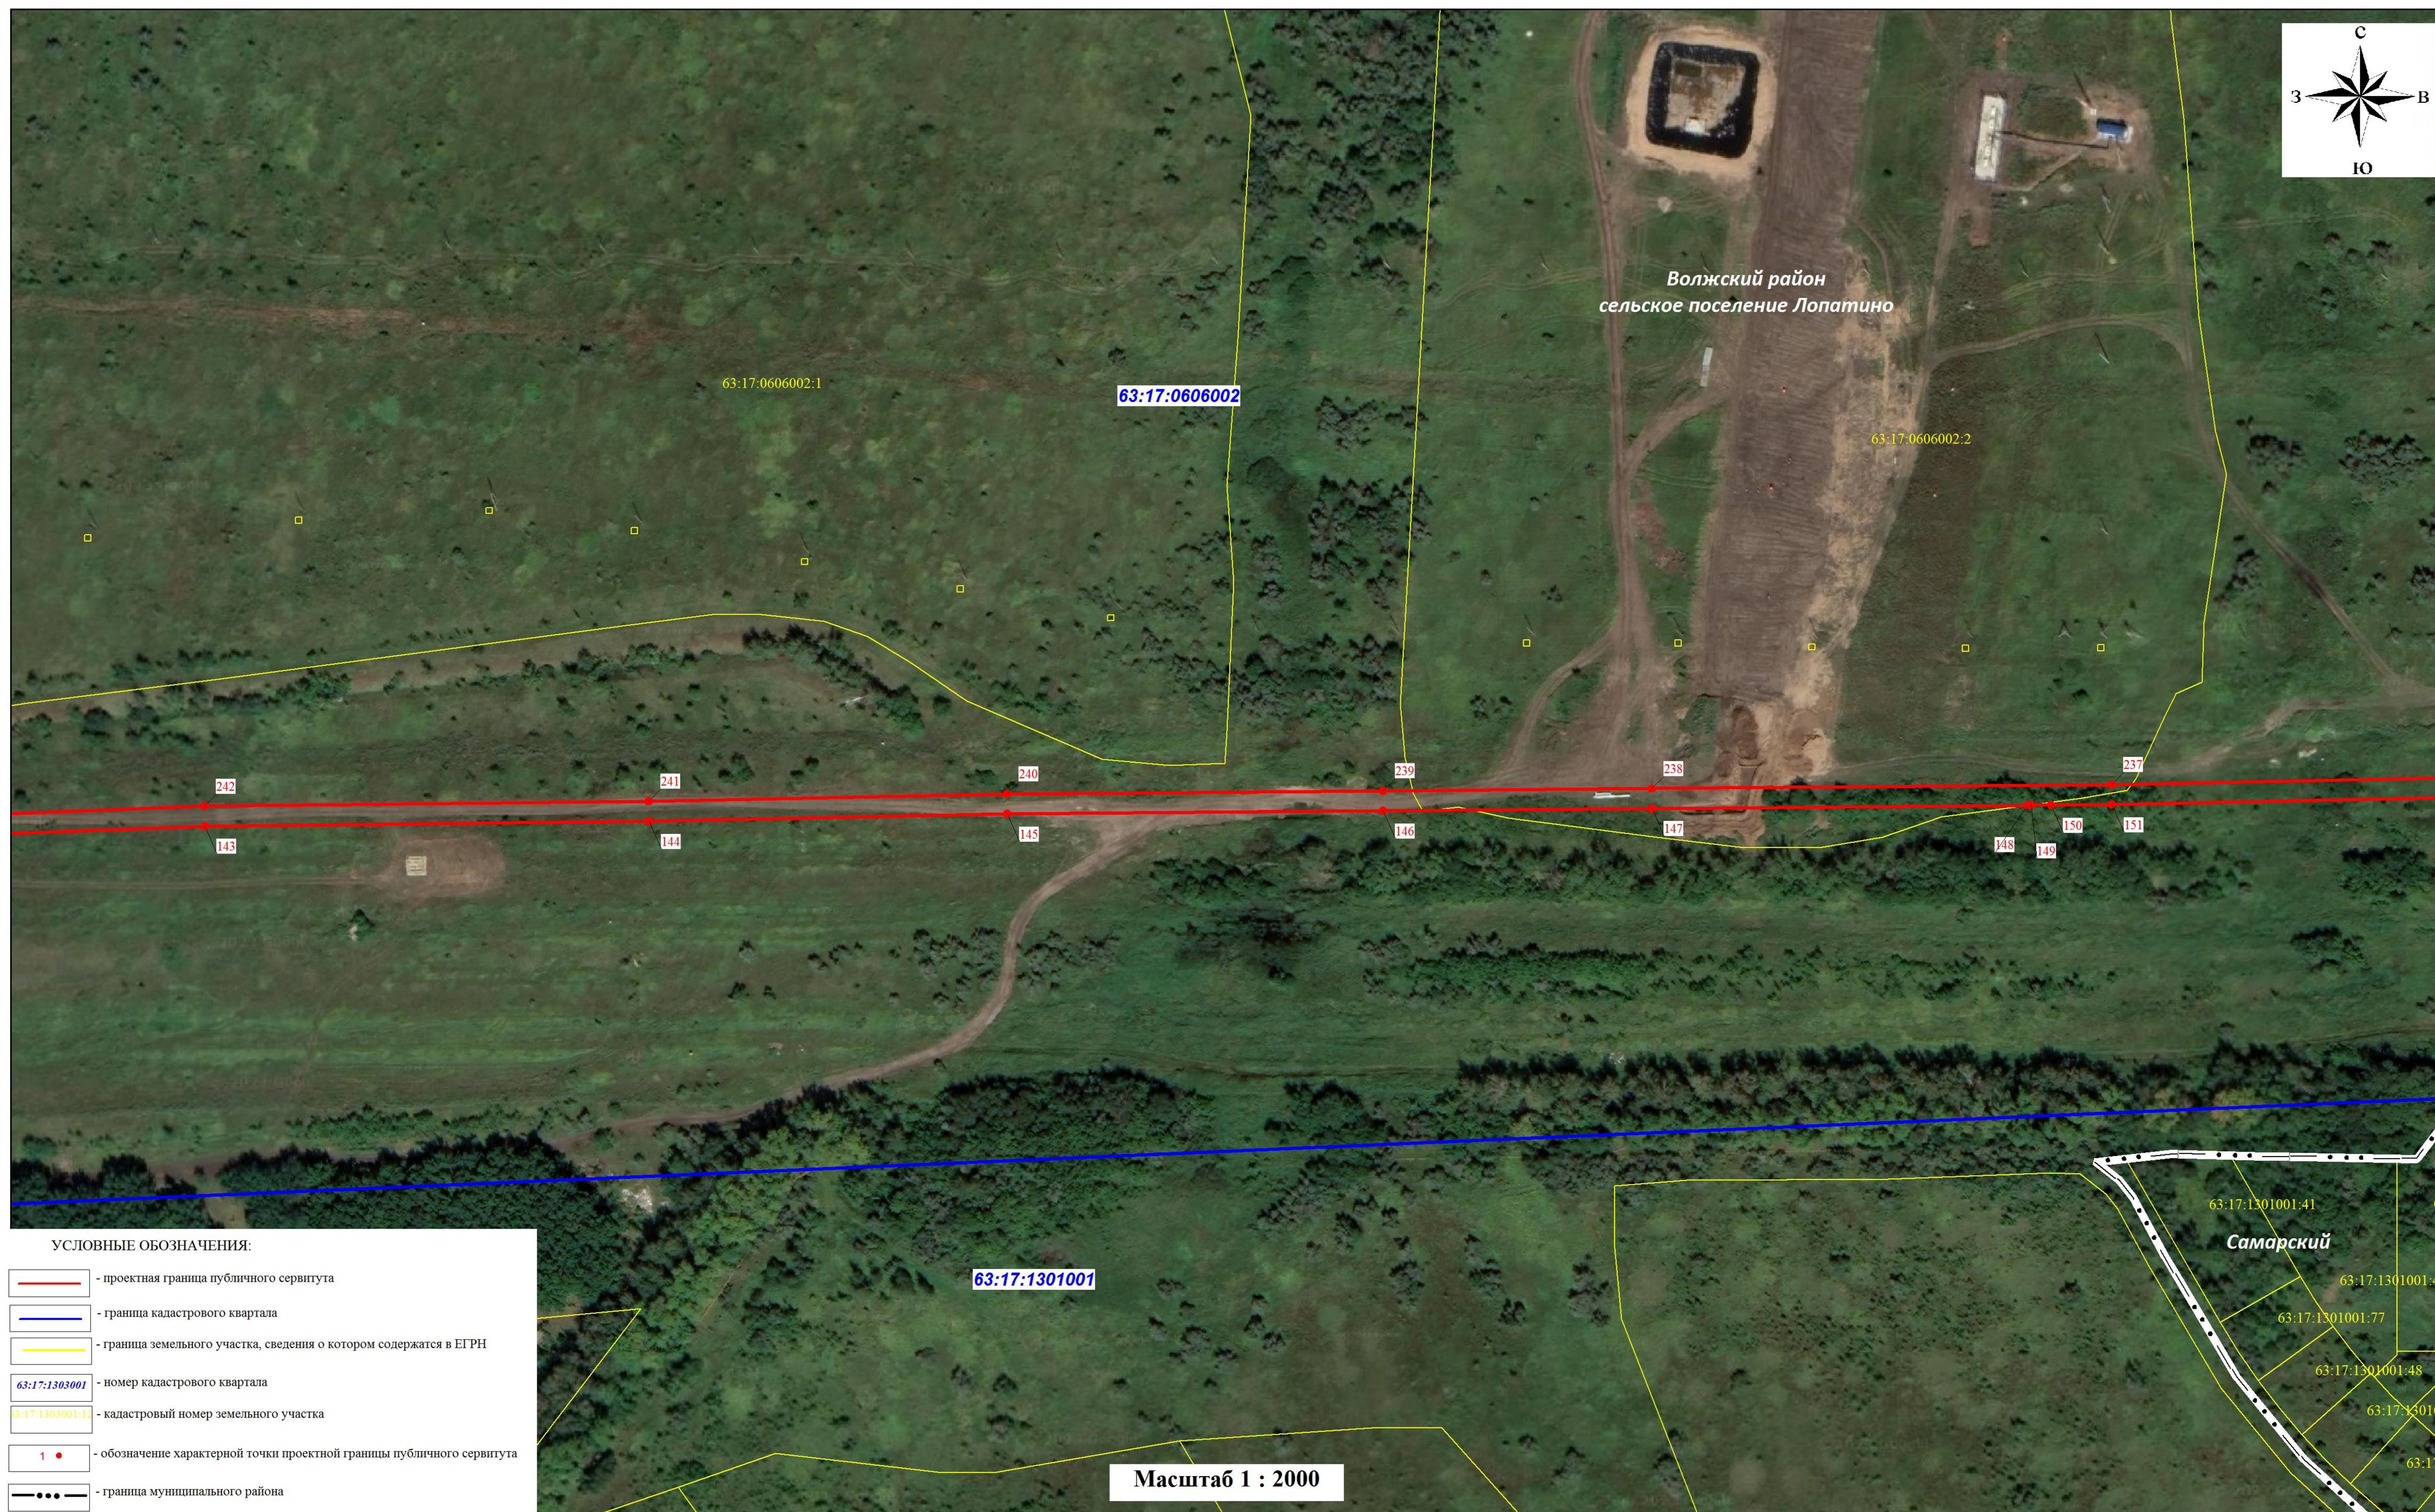


УСЛОВНЫЕ ОБОЗНАЧЕНИЯ:

- проектная граница публичного сервитута
- граница кадастрового квартала
- граница земельного участка, сведения о котором содержатся в ЕГРН
- номер кадастрового квартала
- кадастровый номер земельного участка
- обозначение характерной точки проектной границы публичного сервитута
- граница муниципального района

Масштаб 1 : 2000



СХЕМА РАСПОЛОЖЕНИЯ ГРАНИЦ ПУБЛИЧНОГО СЕРВИТУТА НА КАДАСТРОВОМ ПЛАНЕ ТЕРРИТОРИИ

ЛИСТ 6

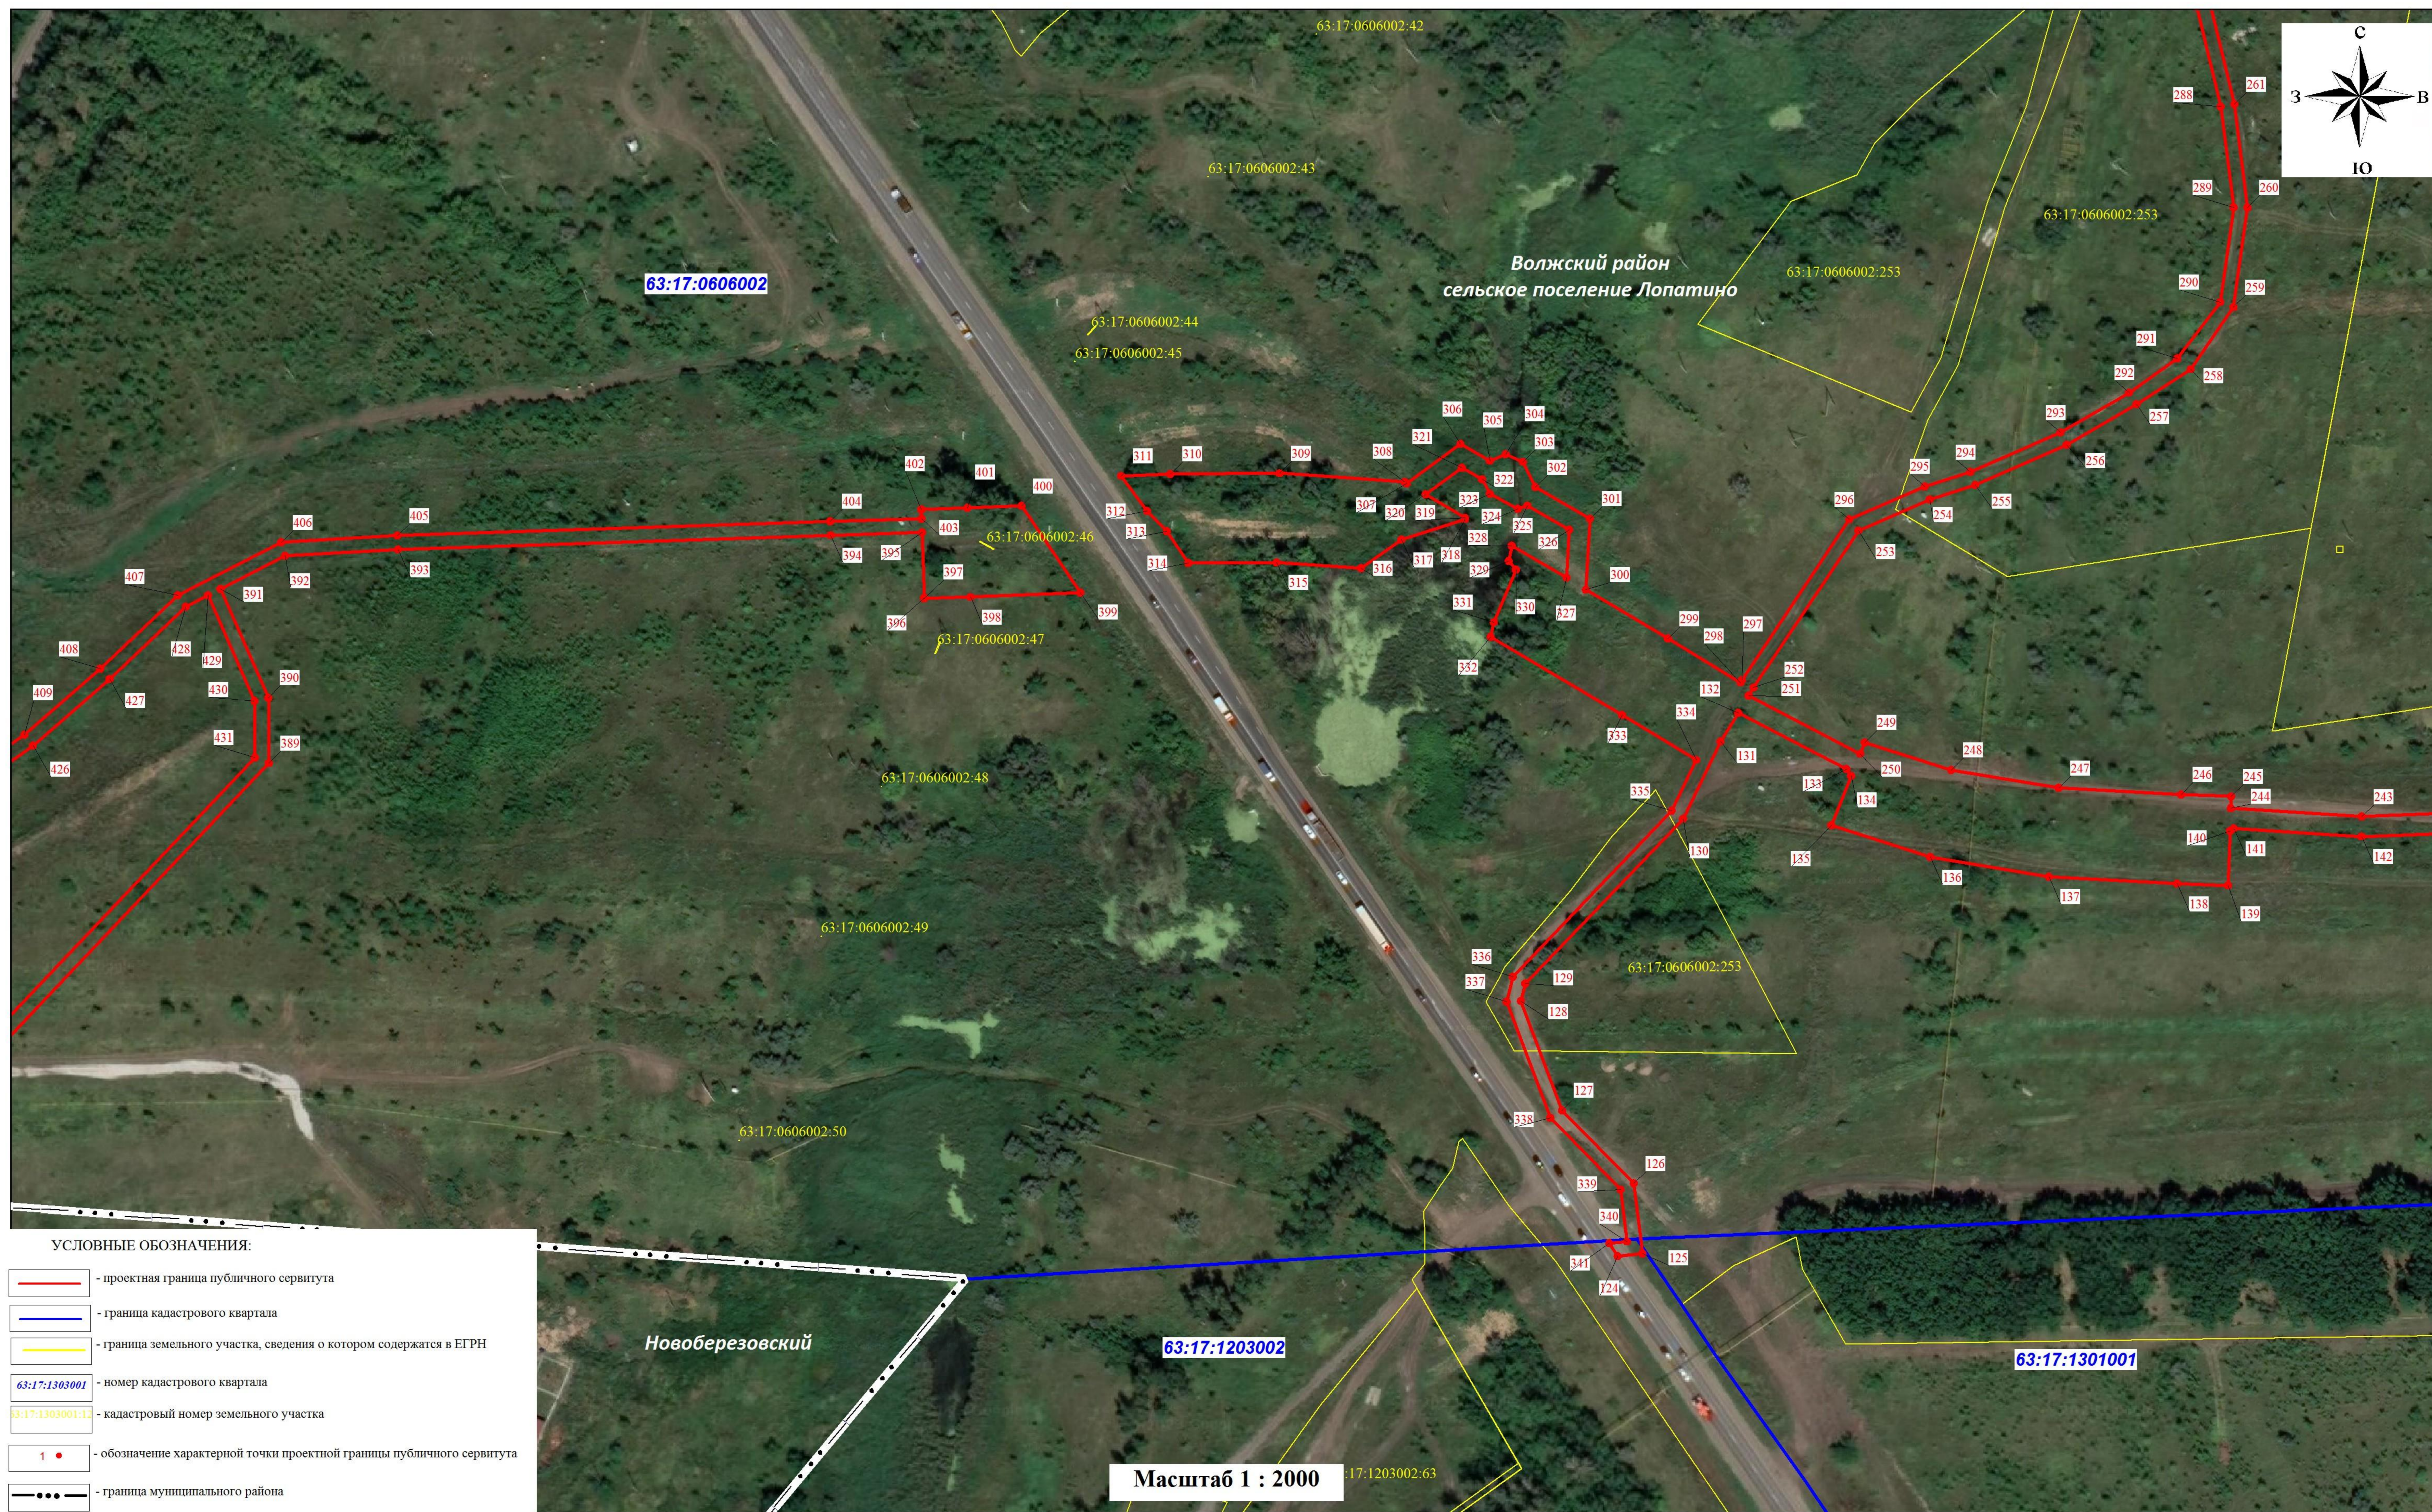

# СХЕМА РАСПОЛОЖЕНИЯ ГРАНИЦ ПУБЛИЧНОГО СЕРВИТУТА

ЛИСТ 7

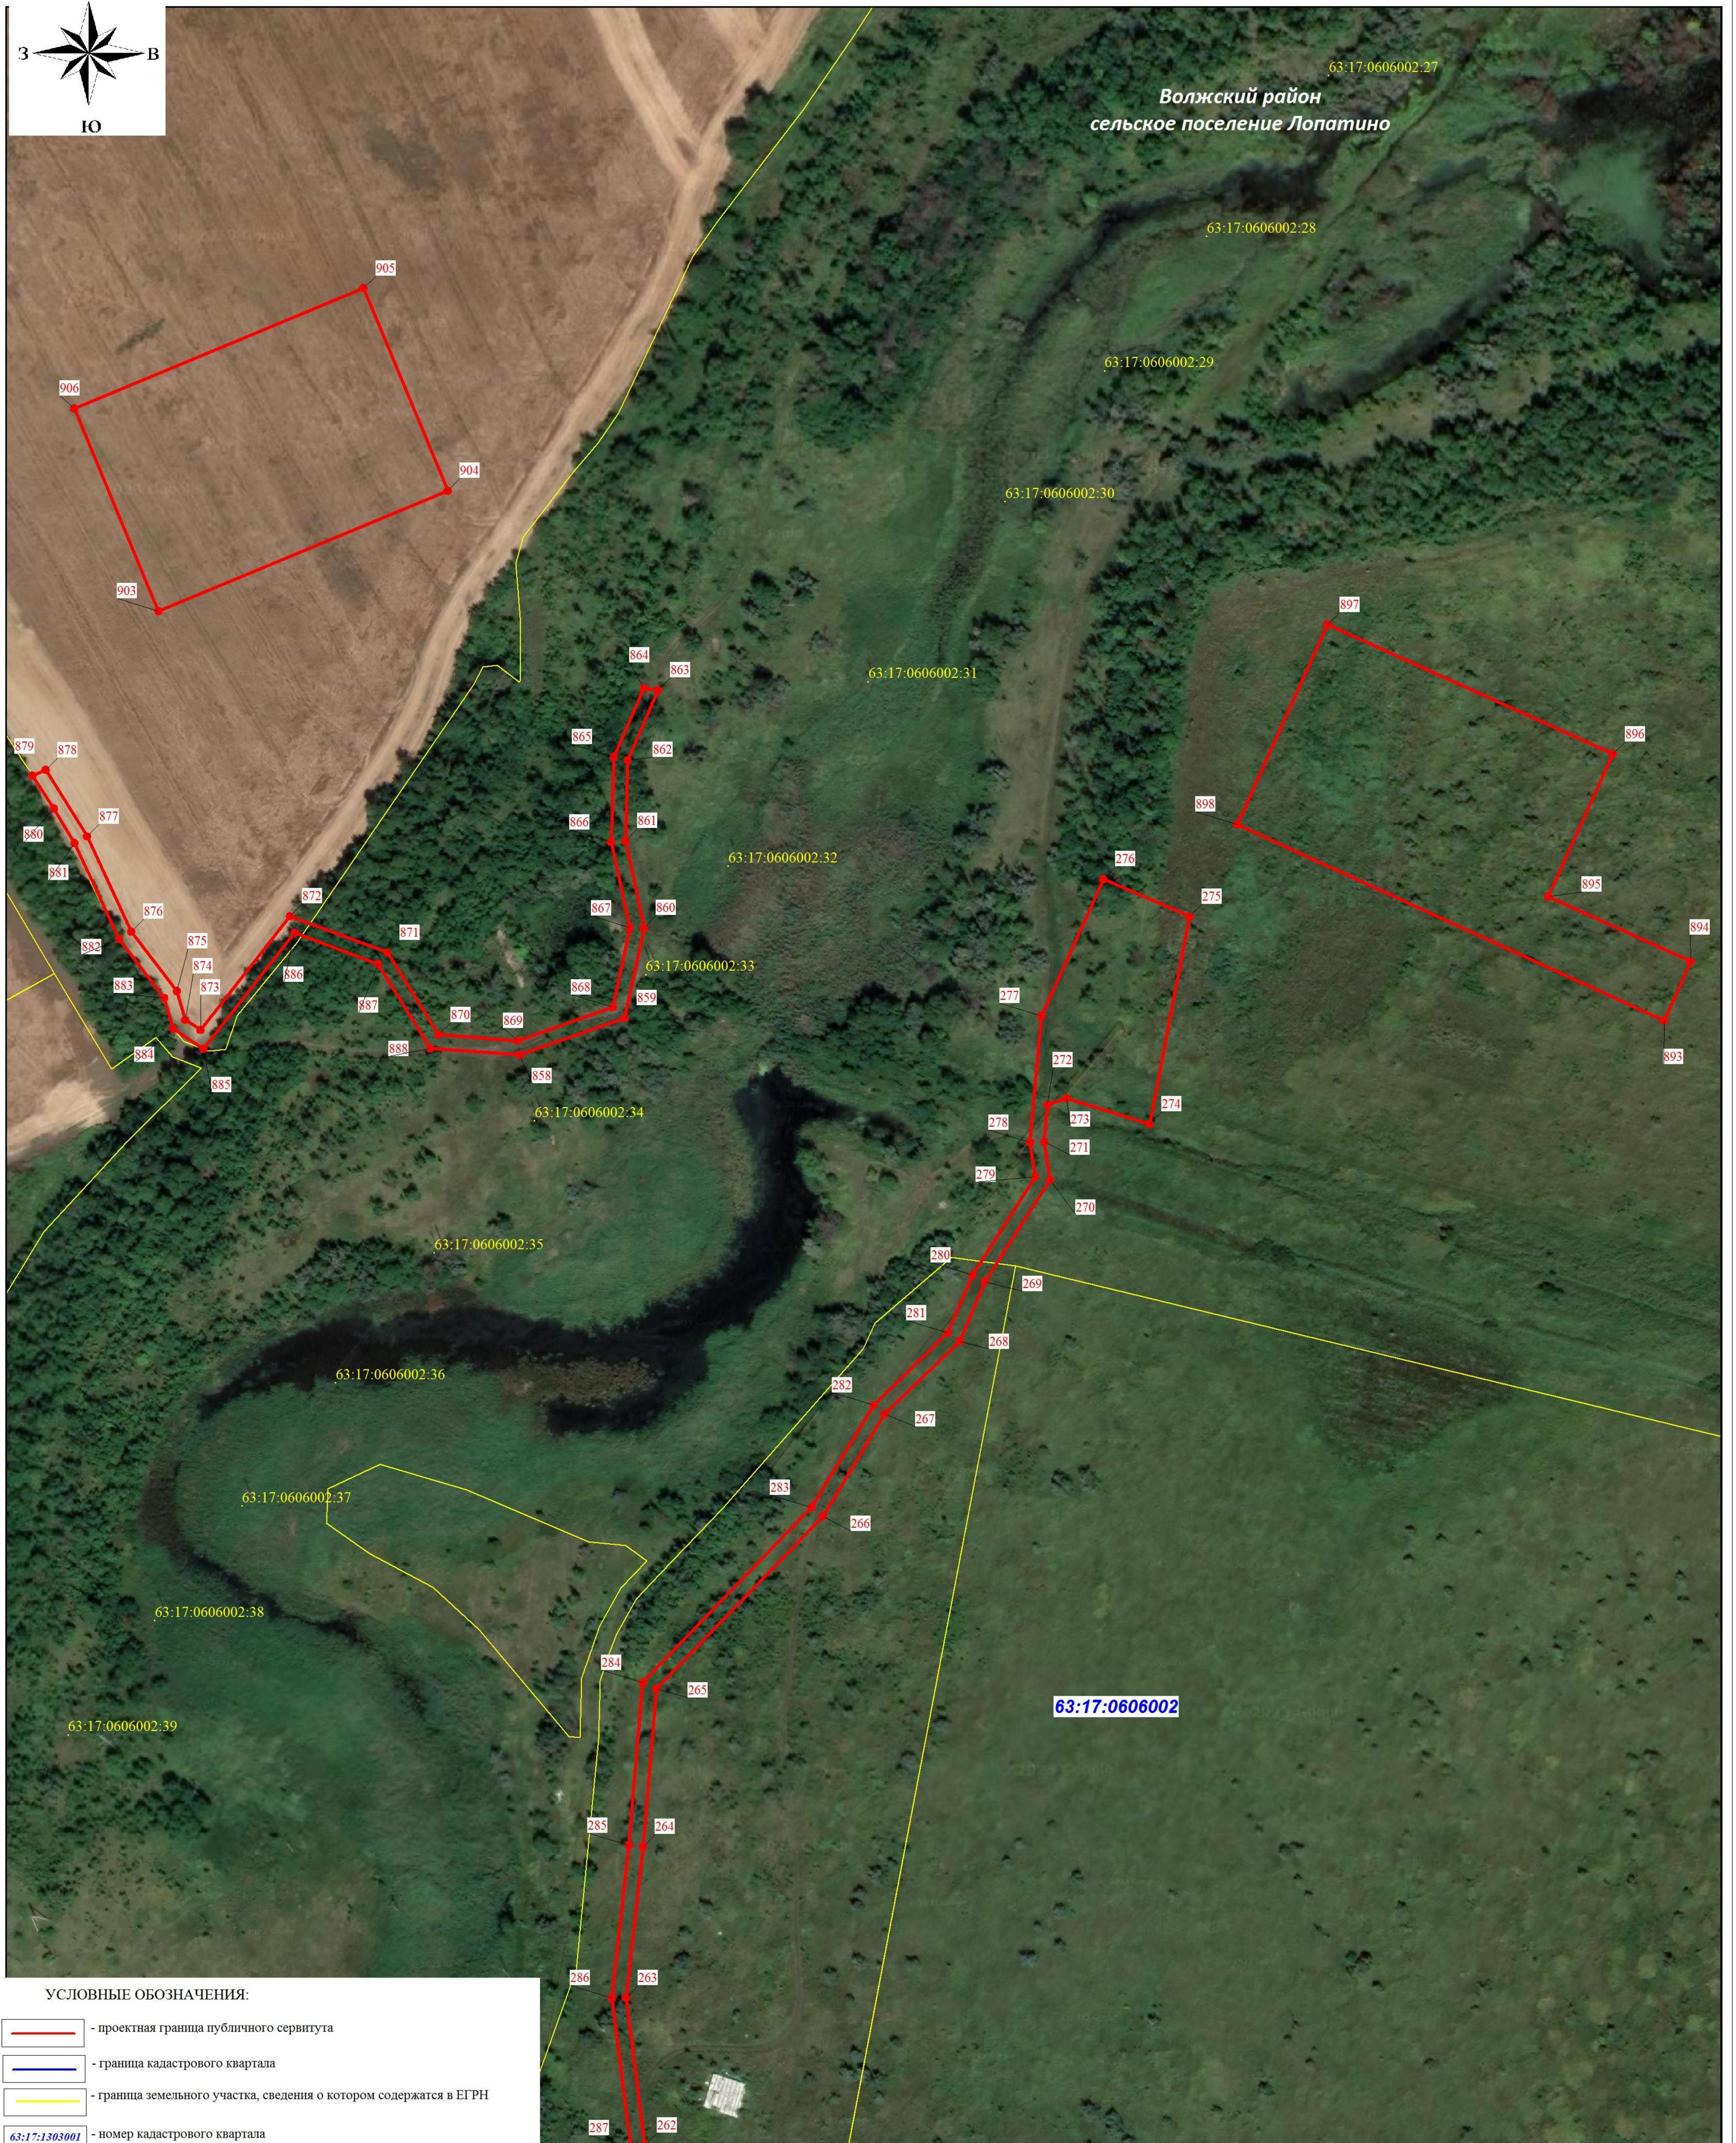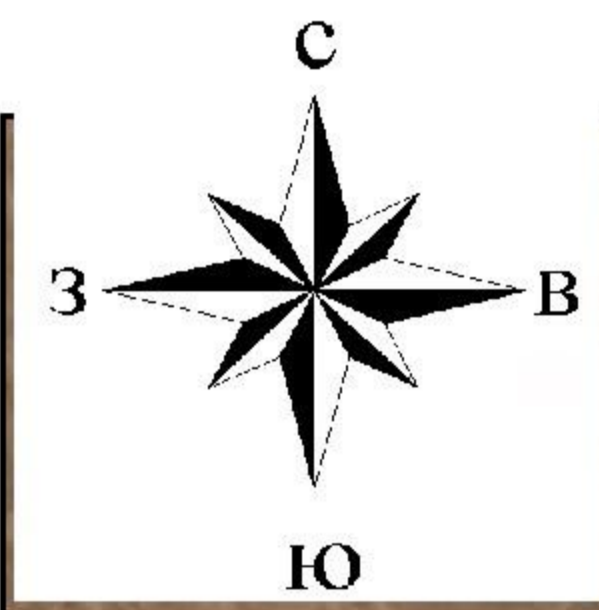

## УСЛОВНЫЕ ОБОЗНАЧЕНИЯ:



- проектная граница публичного сервитута
- граница кадастрового квартала
- граница земельного участка, сведения о котором содержатся в ЕГРН
- номер кадастрового квартала
- кадастровый номер земельного участка
- обозначение характерной точки проектной границы публичного сервитута
- граница муниципального района

Масштаб 1 : 2000







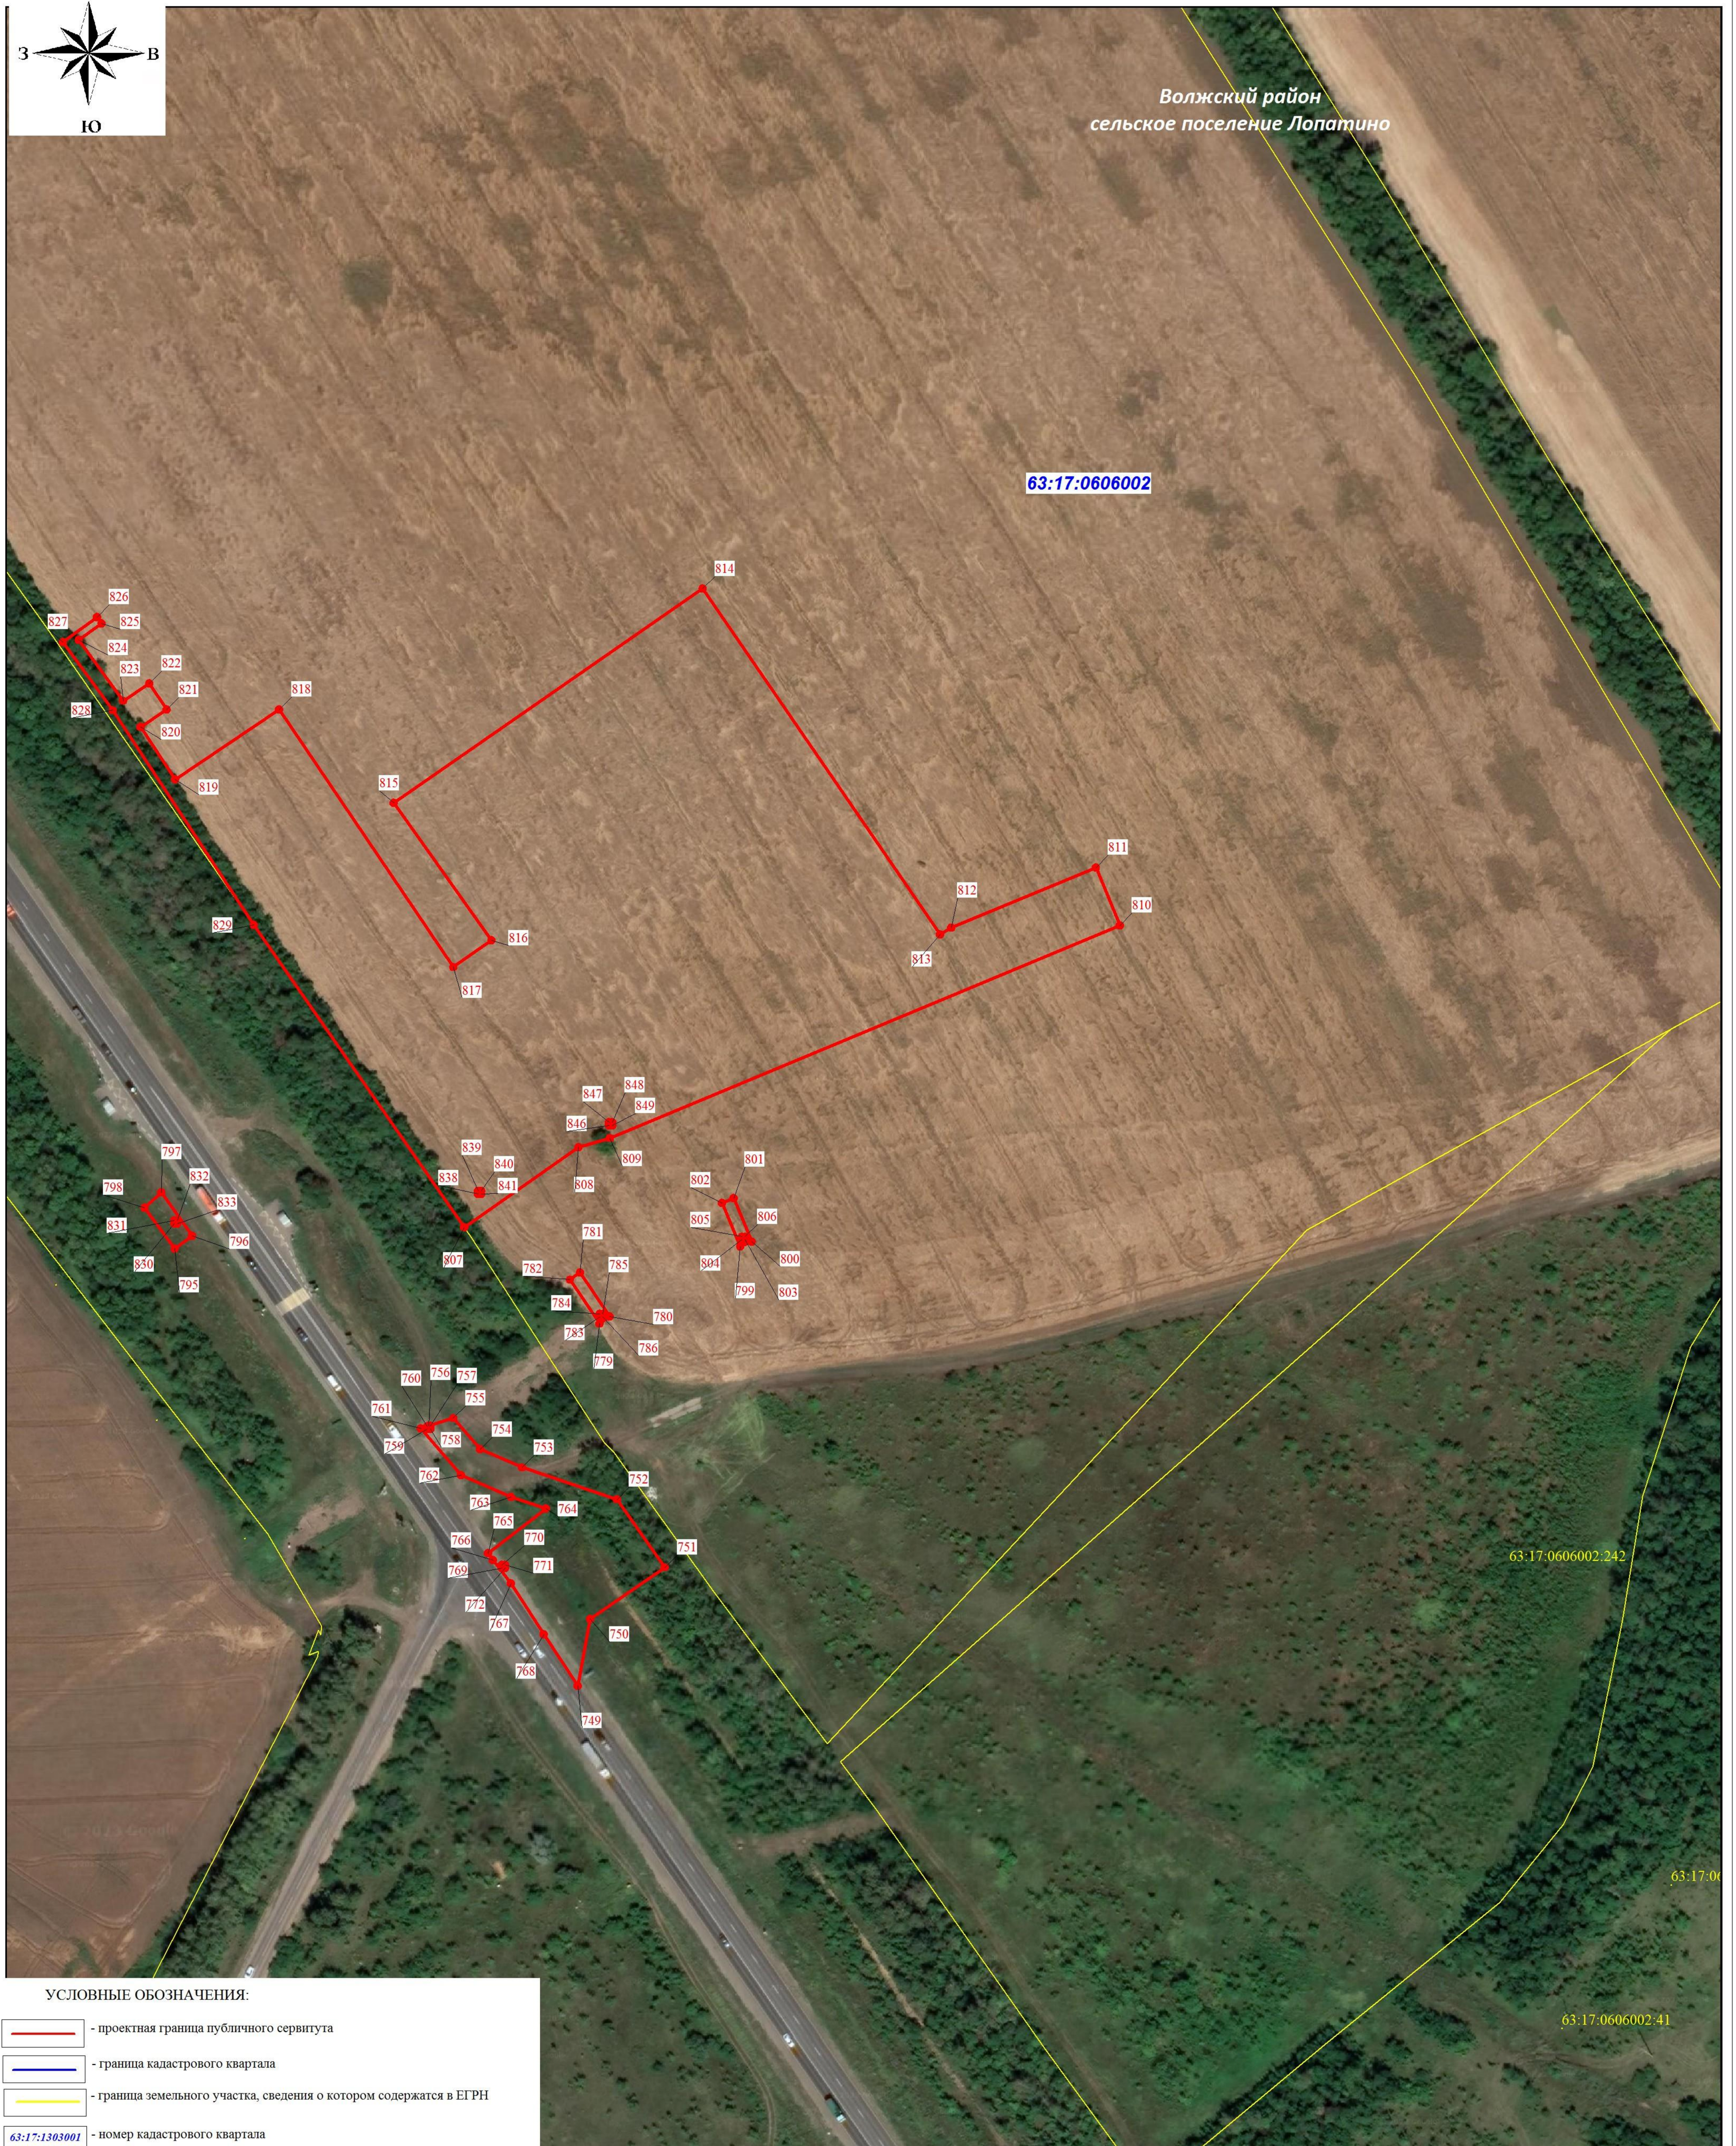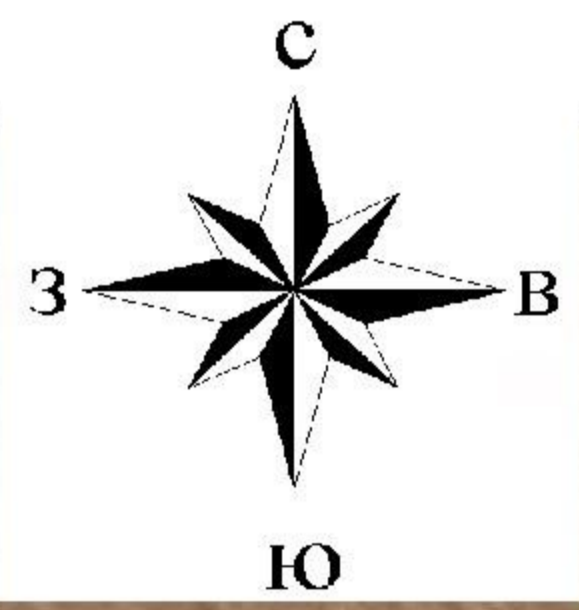


СХЕМА РАСПОЛОЖЕНИЯ ГРАНИЦ ПУБЛИЧНОГО СЕРВИТУТА

ЛИСТ 8

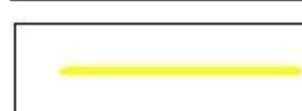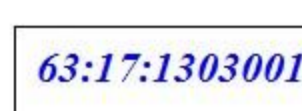



УСЛОВНЫЕ ОБОЗНАЧЕНИЯ:

-  - проектная граница публичного сервитута
-  - граница кадастрового квартала
-  - граница земельного участка, сведения о котором содержатся в ЕГРН
-  - номер кадастрового квартала
-  - кадастровый номер земельного участка
-  - обозначение характерной точки проектной границы публичного сервитута
-  - граница муниципального района








Масштаб 1 : 2000

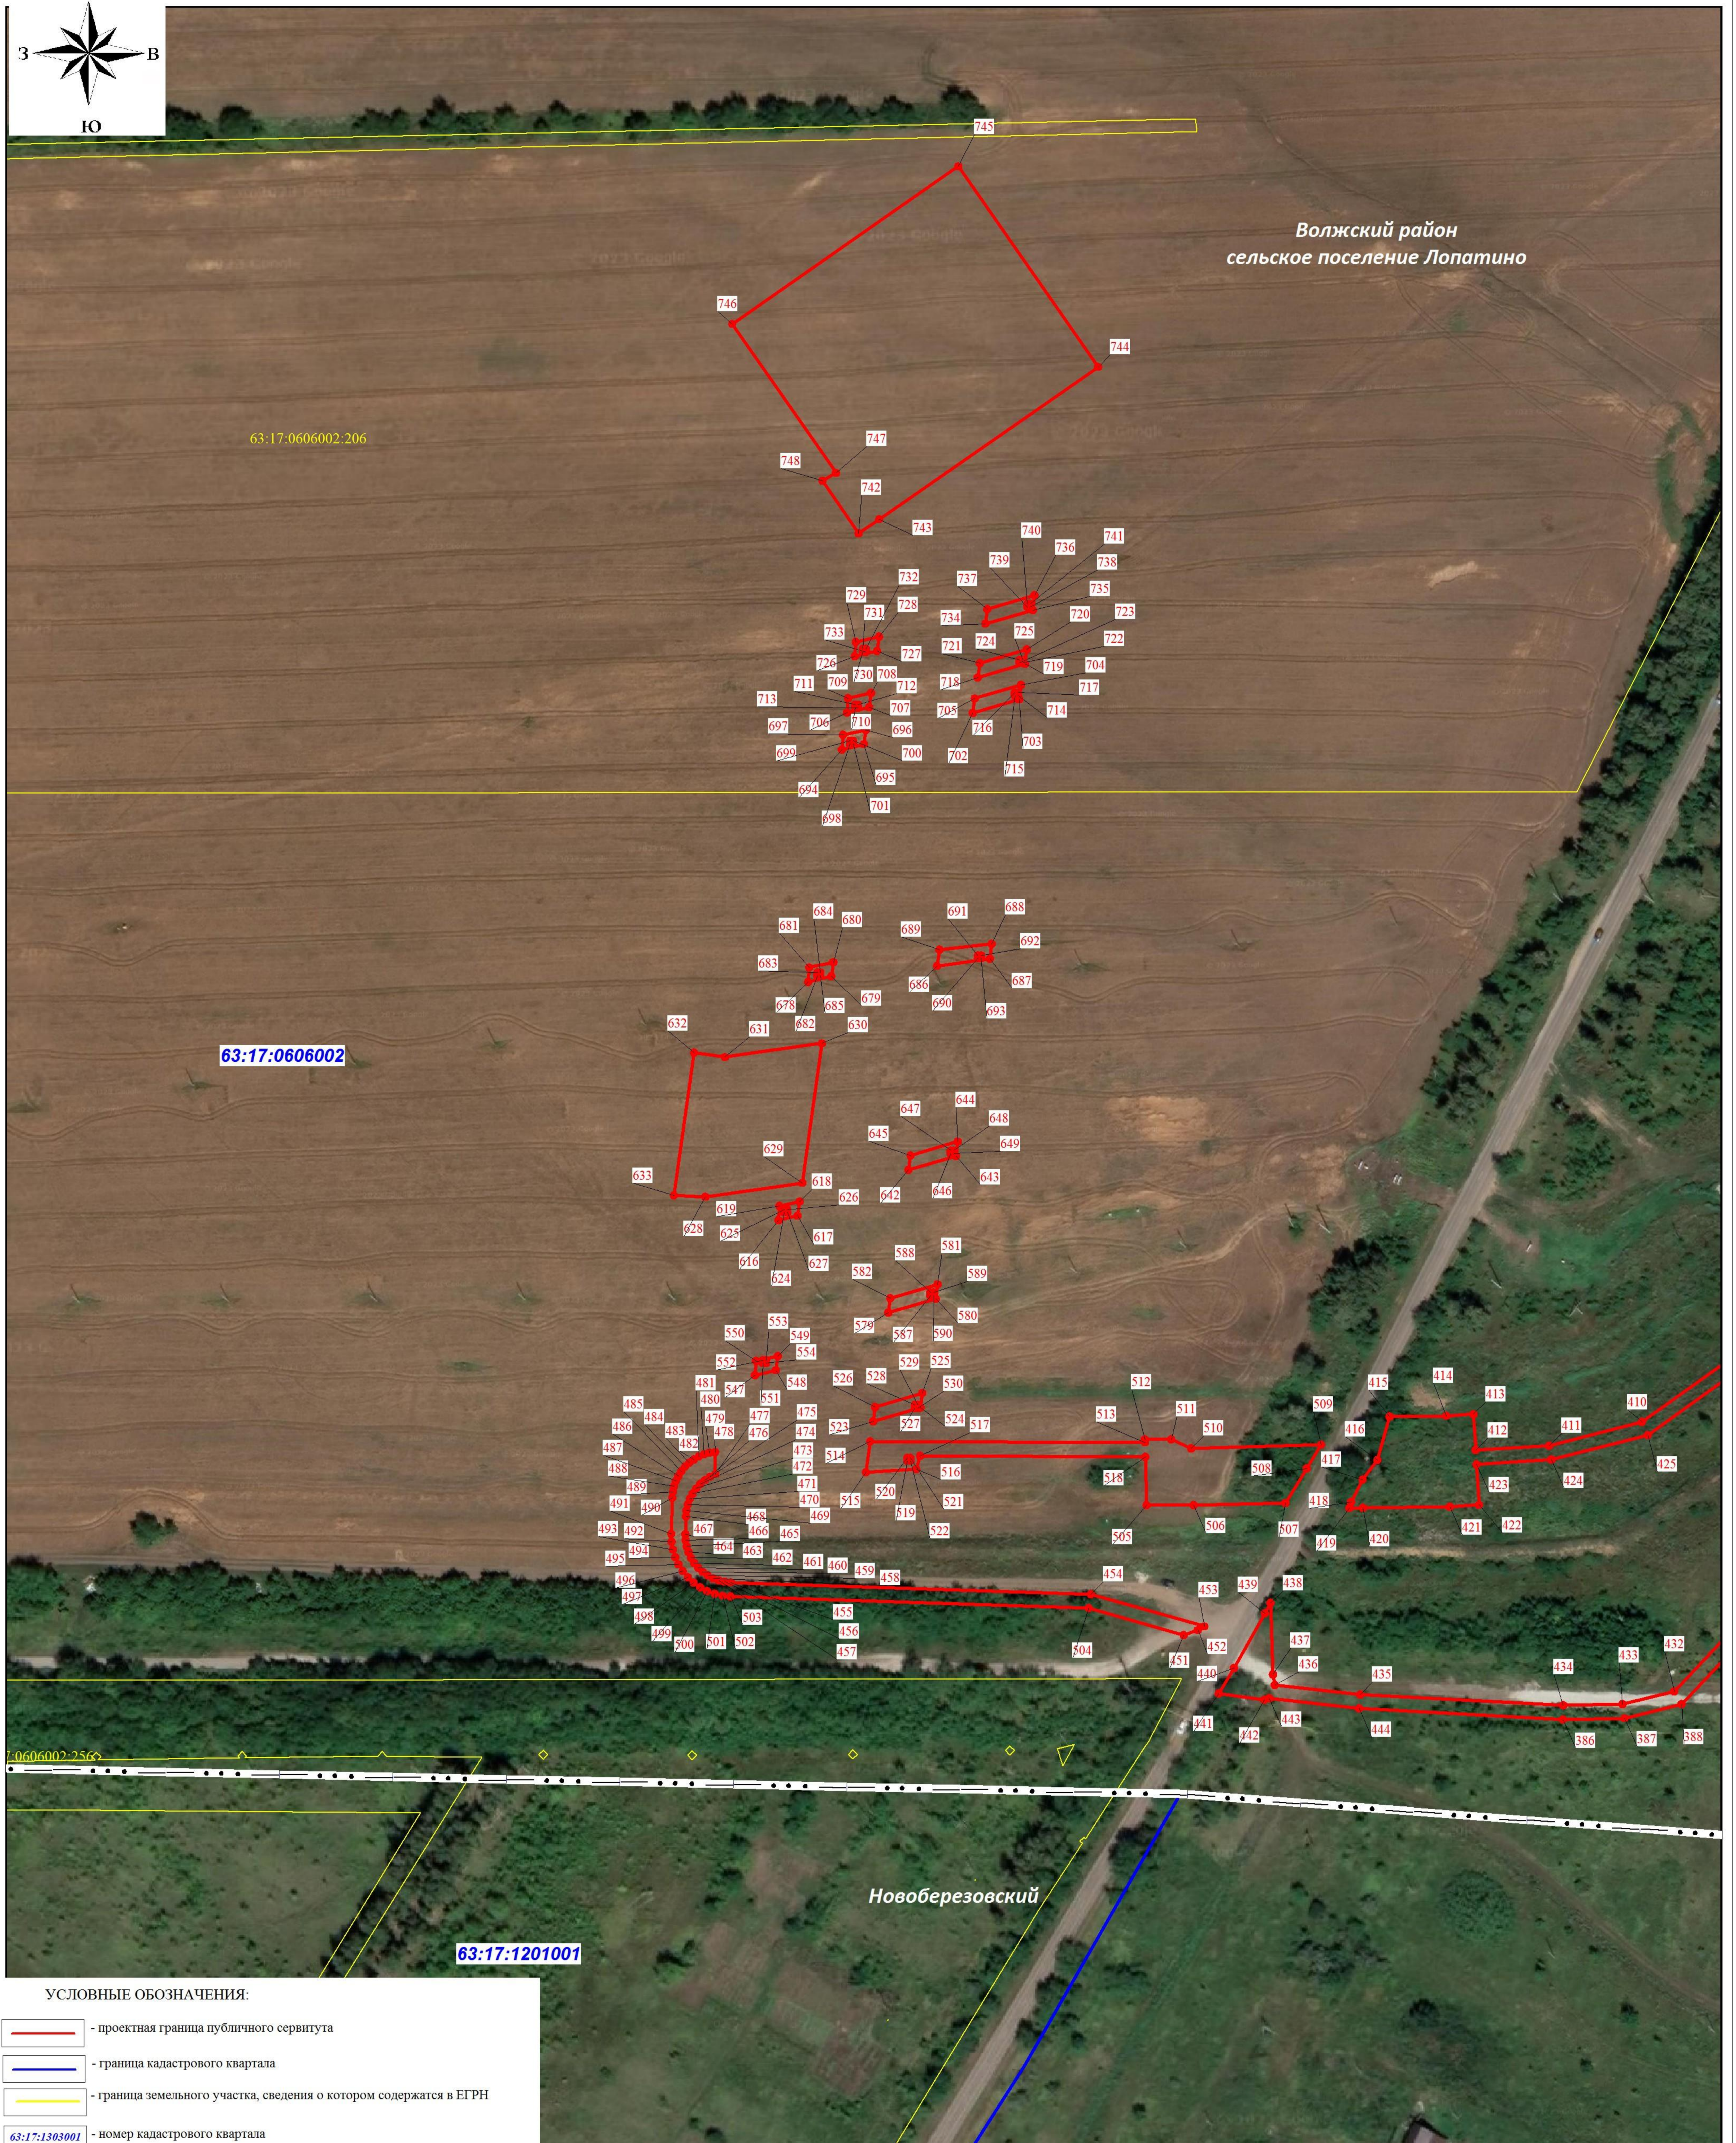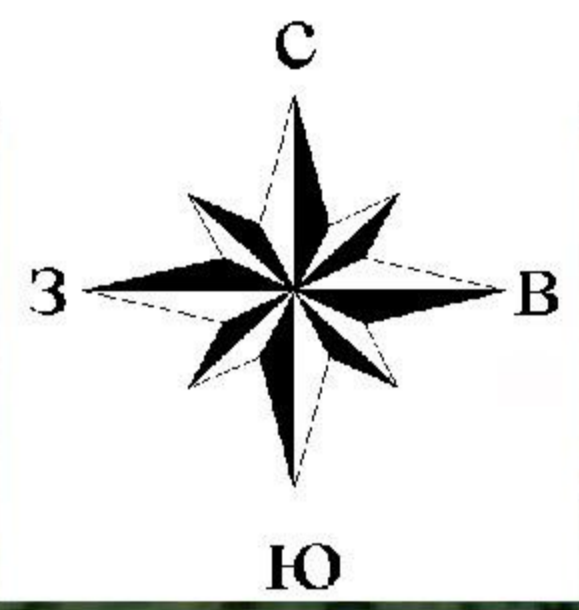СХЕМА РАСПОЛОЖЕНИЯ ГРАНИЦ ПУБЛИЧНОГО СЕРВИТУТА

ЛИСТ 9

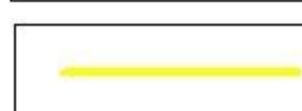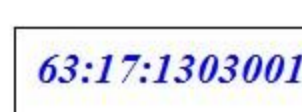



УСЛОВНЫЕ ОБОЗНАЧЕНИЯ:

-  - проектная граница публичного сервитута
-  - граница кадастрового квартала
-  - граница земельного участка, сведения о котором содержатся в ЕГРН
-  - номер кадастрового квартала
-  - кадастровый номер земельного участка
-  - обозначение характерной точки проектной границы публичного сервитута
-  - граница муниципального района








Масштаб 1 : 2000

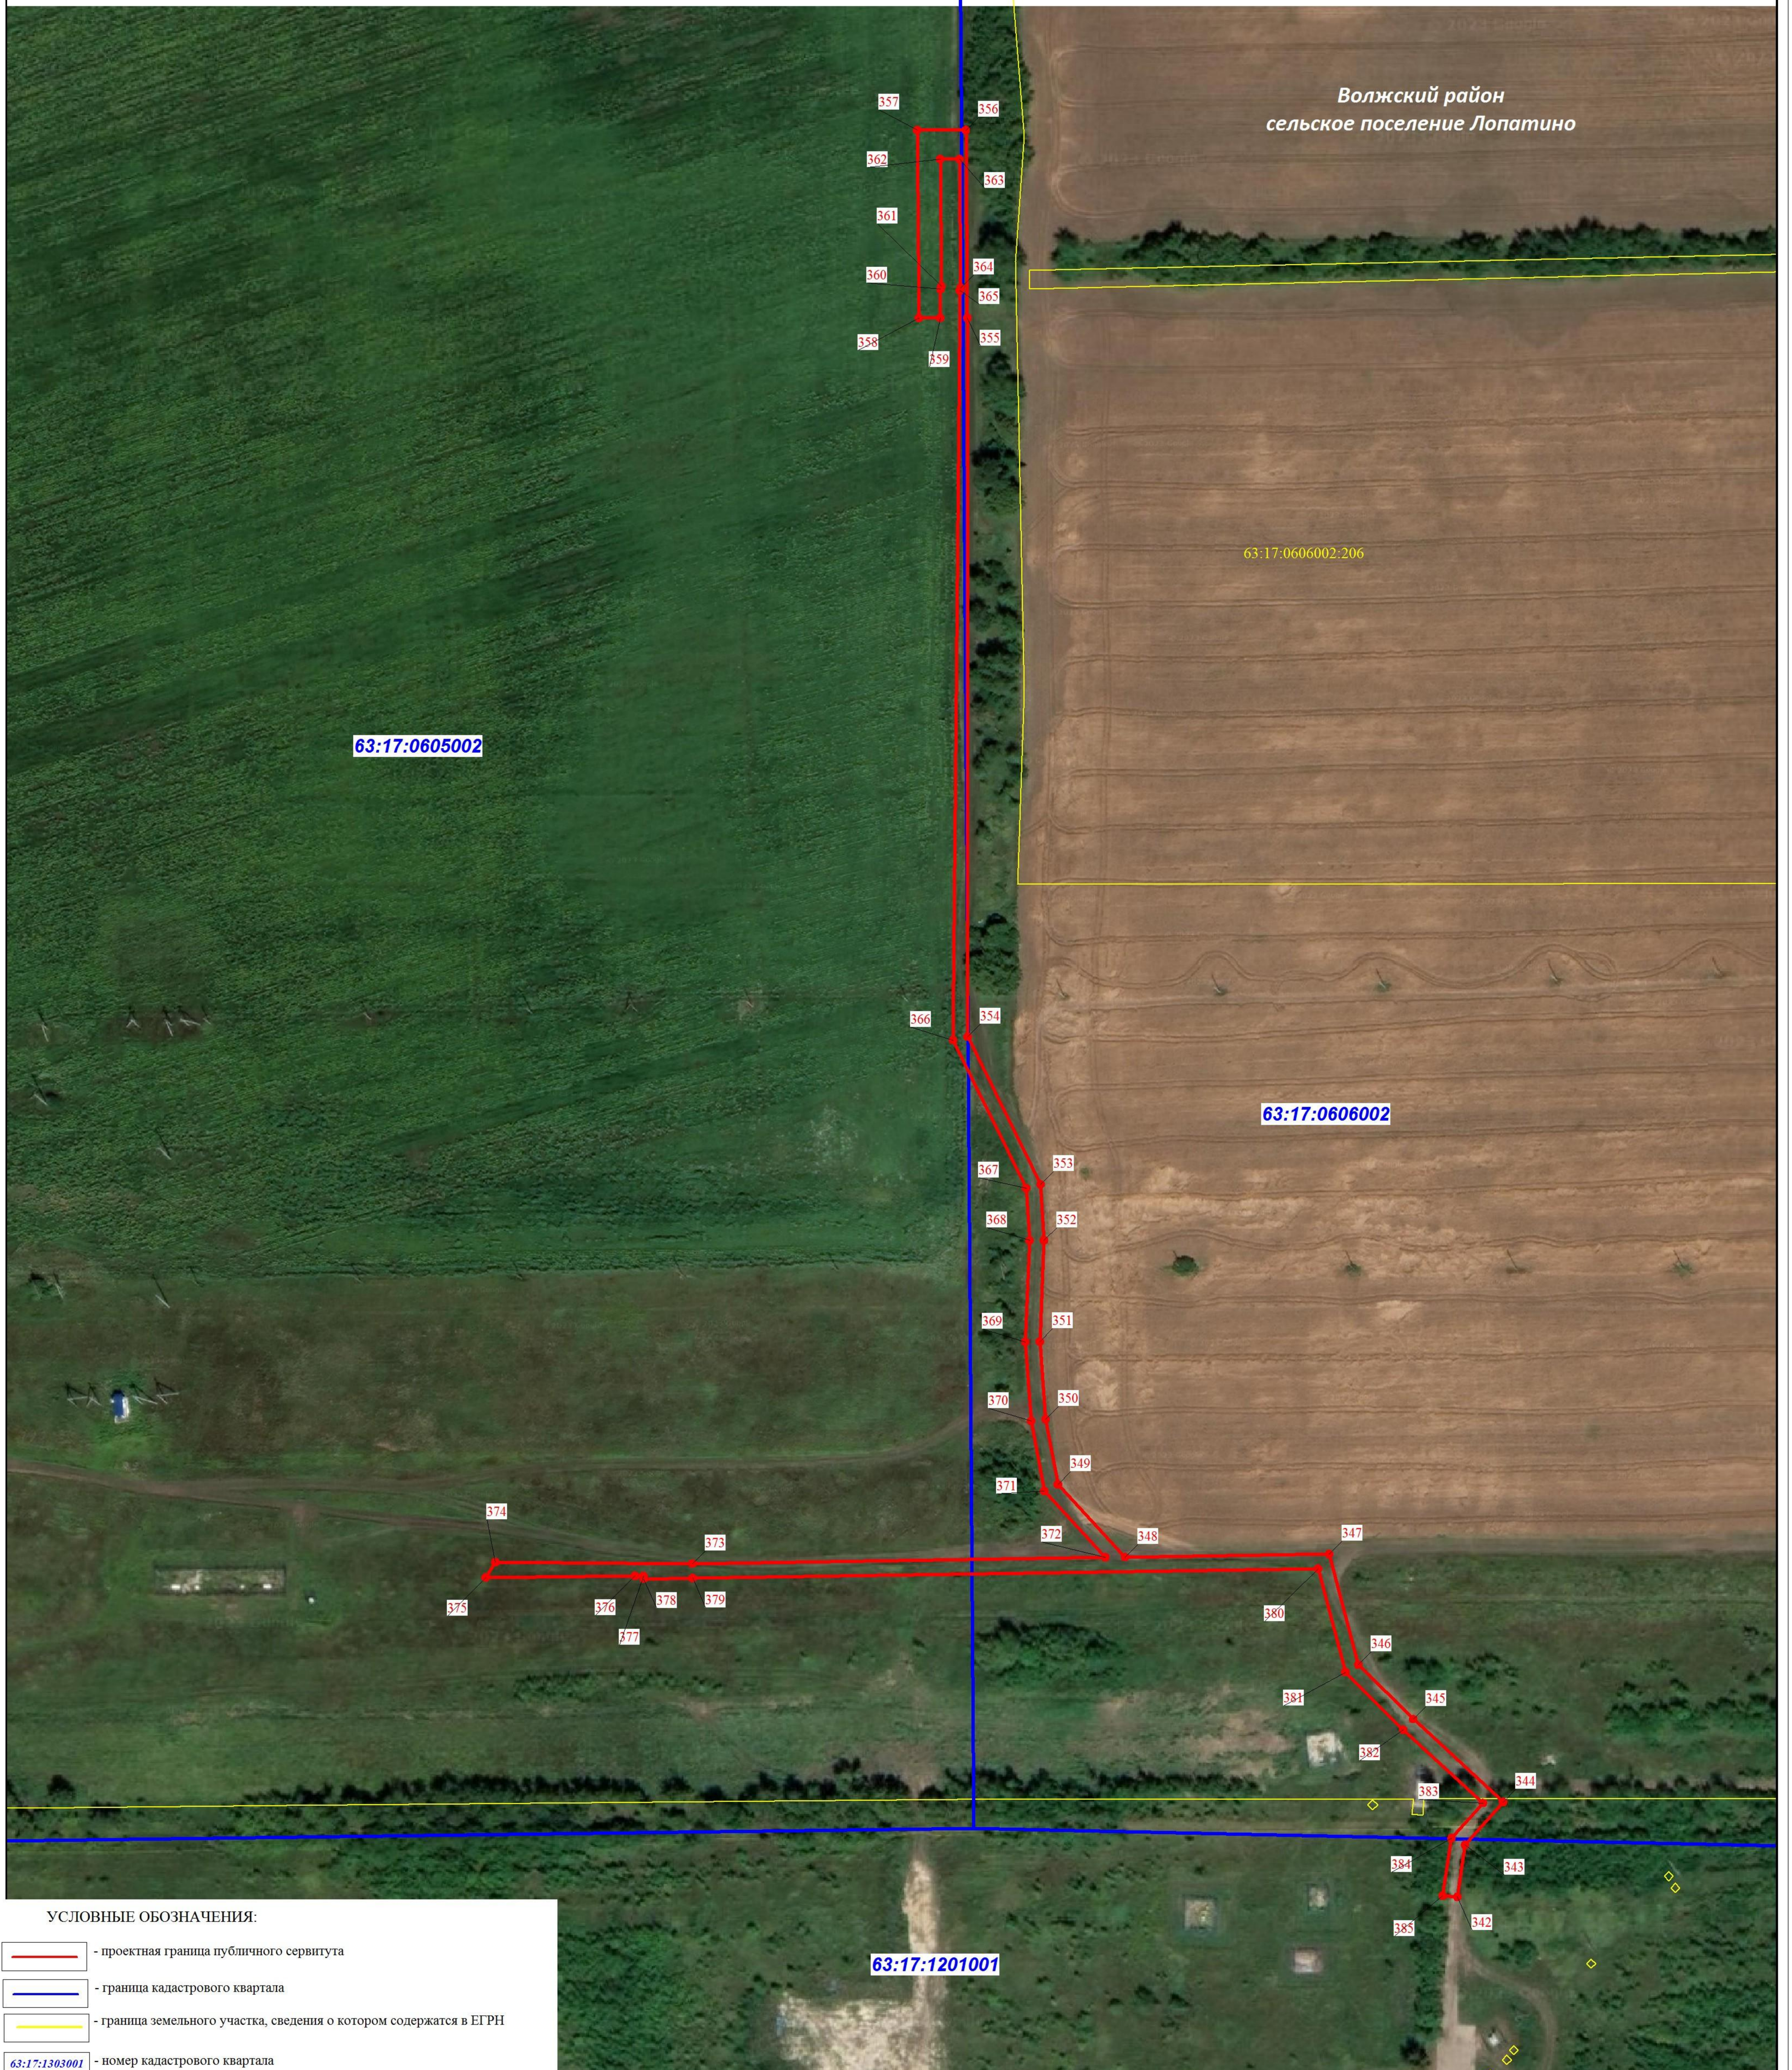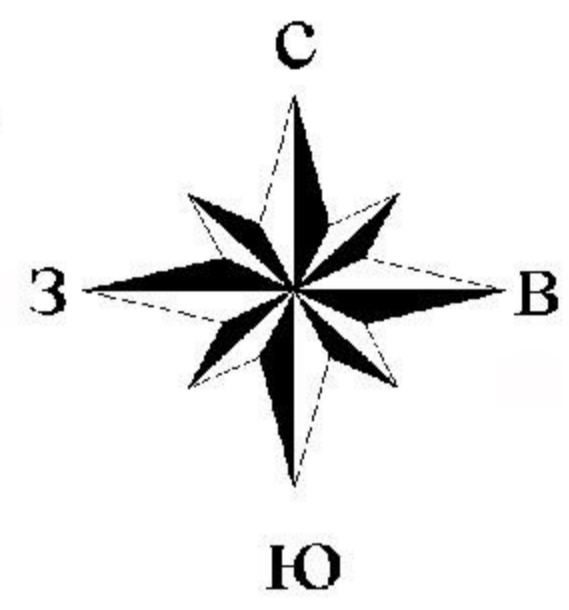СХЕМА РАСПОЛОЖЕНИЯ ГРАНИЦ ПУБЛИЧНОГО СЕРВИТУТА

ЛИСТ 10

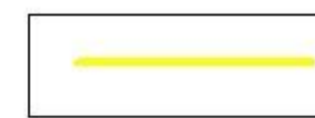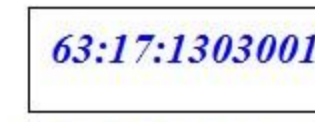

УСЛОВНЫЕ ОБОЗНАЧЕНИЯ:

-  - проектная граница публичного сервитута
-  - граница кадастрового квартала
-  - граница земельного участка, сведения о котором содержатся в ЕГРН
-  - номер кадастрового квартала
-  - кадастровый номер земельного участка
-  - обозначение характерной точки проектной границы публичного сервитута
-  - граница муниципального района

Масштаб 1 : 2000