


**ГРАФИЧЕСКОЕ ОПИСАНИЕ  
МЕСТОПОЛОЖЕНИЯ ГРАНИЦ ПУБЛИЧНОГО СЕРВИТУТА**

<b>1. Местоположения границ публичного сервитута</b>	Самарская область, Волжский район, поселок Самарский, ул. Счастливая		
<b>2. Система координат</b>	МСК-63		
<b>3. Метод определения координат</b>	метод спутниковых геодезических измерений		
<b>4. Площадь публичного сервитута</b>	10 кв.м.		
Обозначение характерных точек границы	Координаты, м		Средняя квадратическая погрешность положения характерной точки ( $M_i$ ), м
	X	Y	
1	2	3	4
1	369279,59	1379909,68	0.1
2	369281,06	1379911,78	0.1
3	369277,77	1379914,06	0.1
4	369276,31	1379911,97	0.1
1	369279,59	1379909,68	0.1

## СХЕМА РАСПОЛОЖЕНИЯ ГРАНИЦ ПУБЛИЧНОГО СЕРВИТУТА

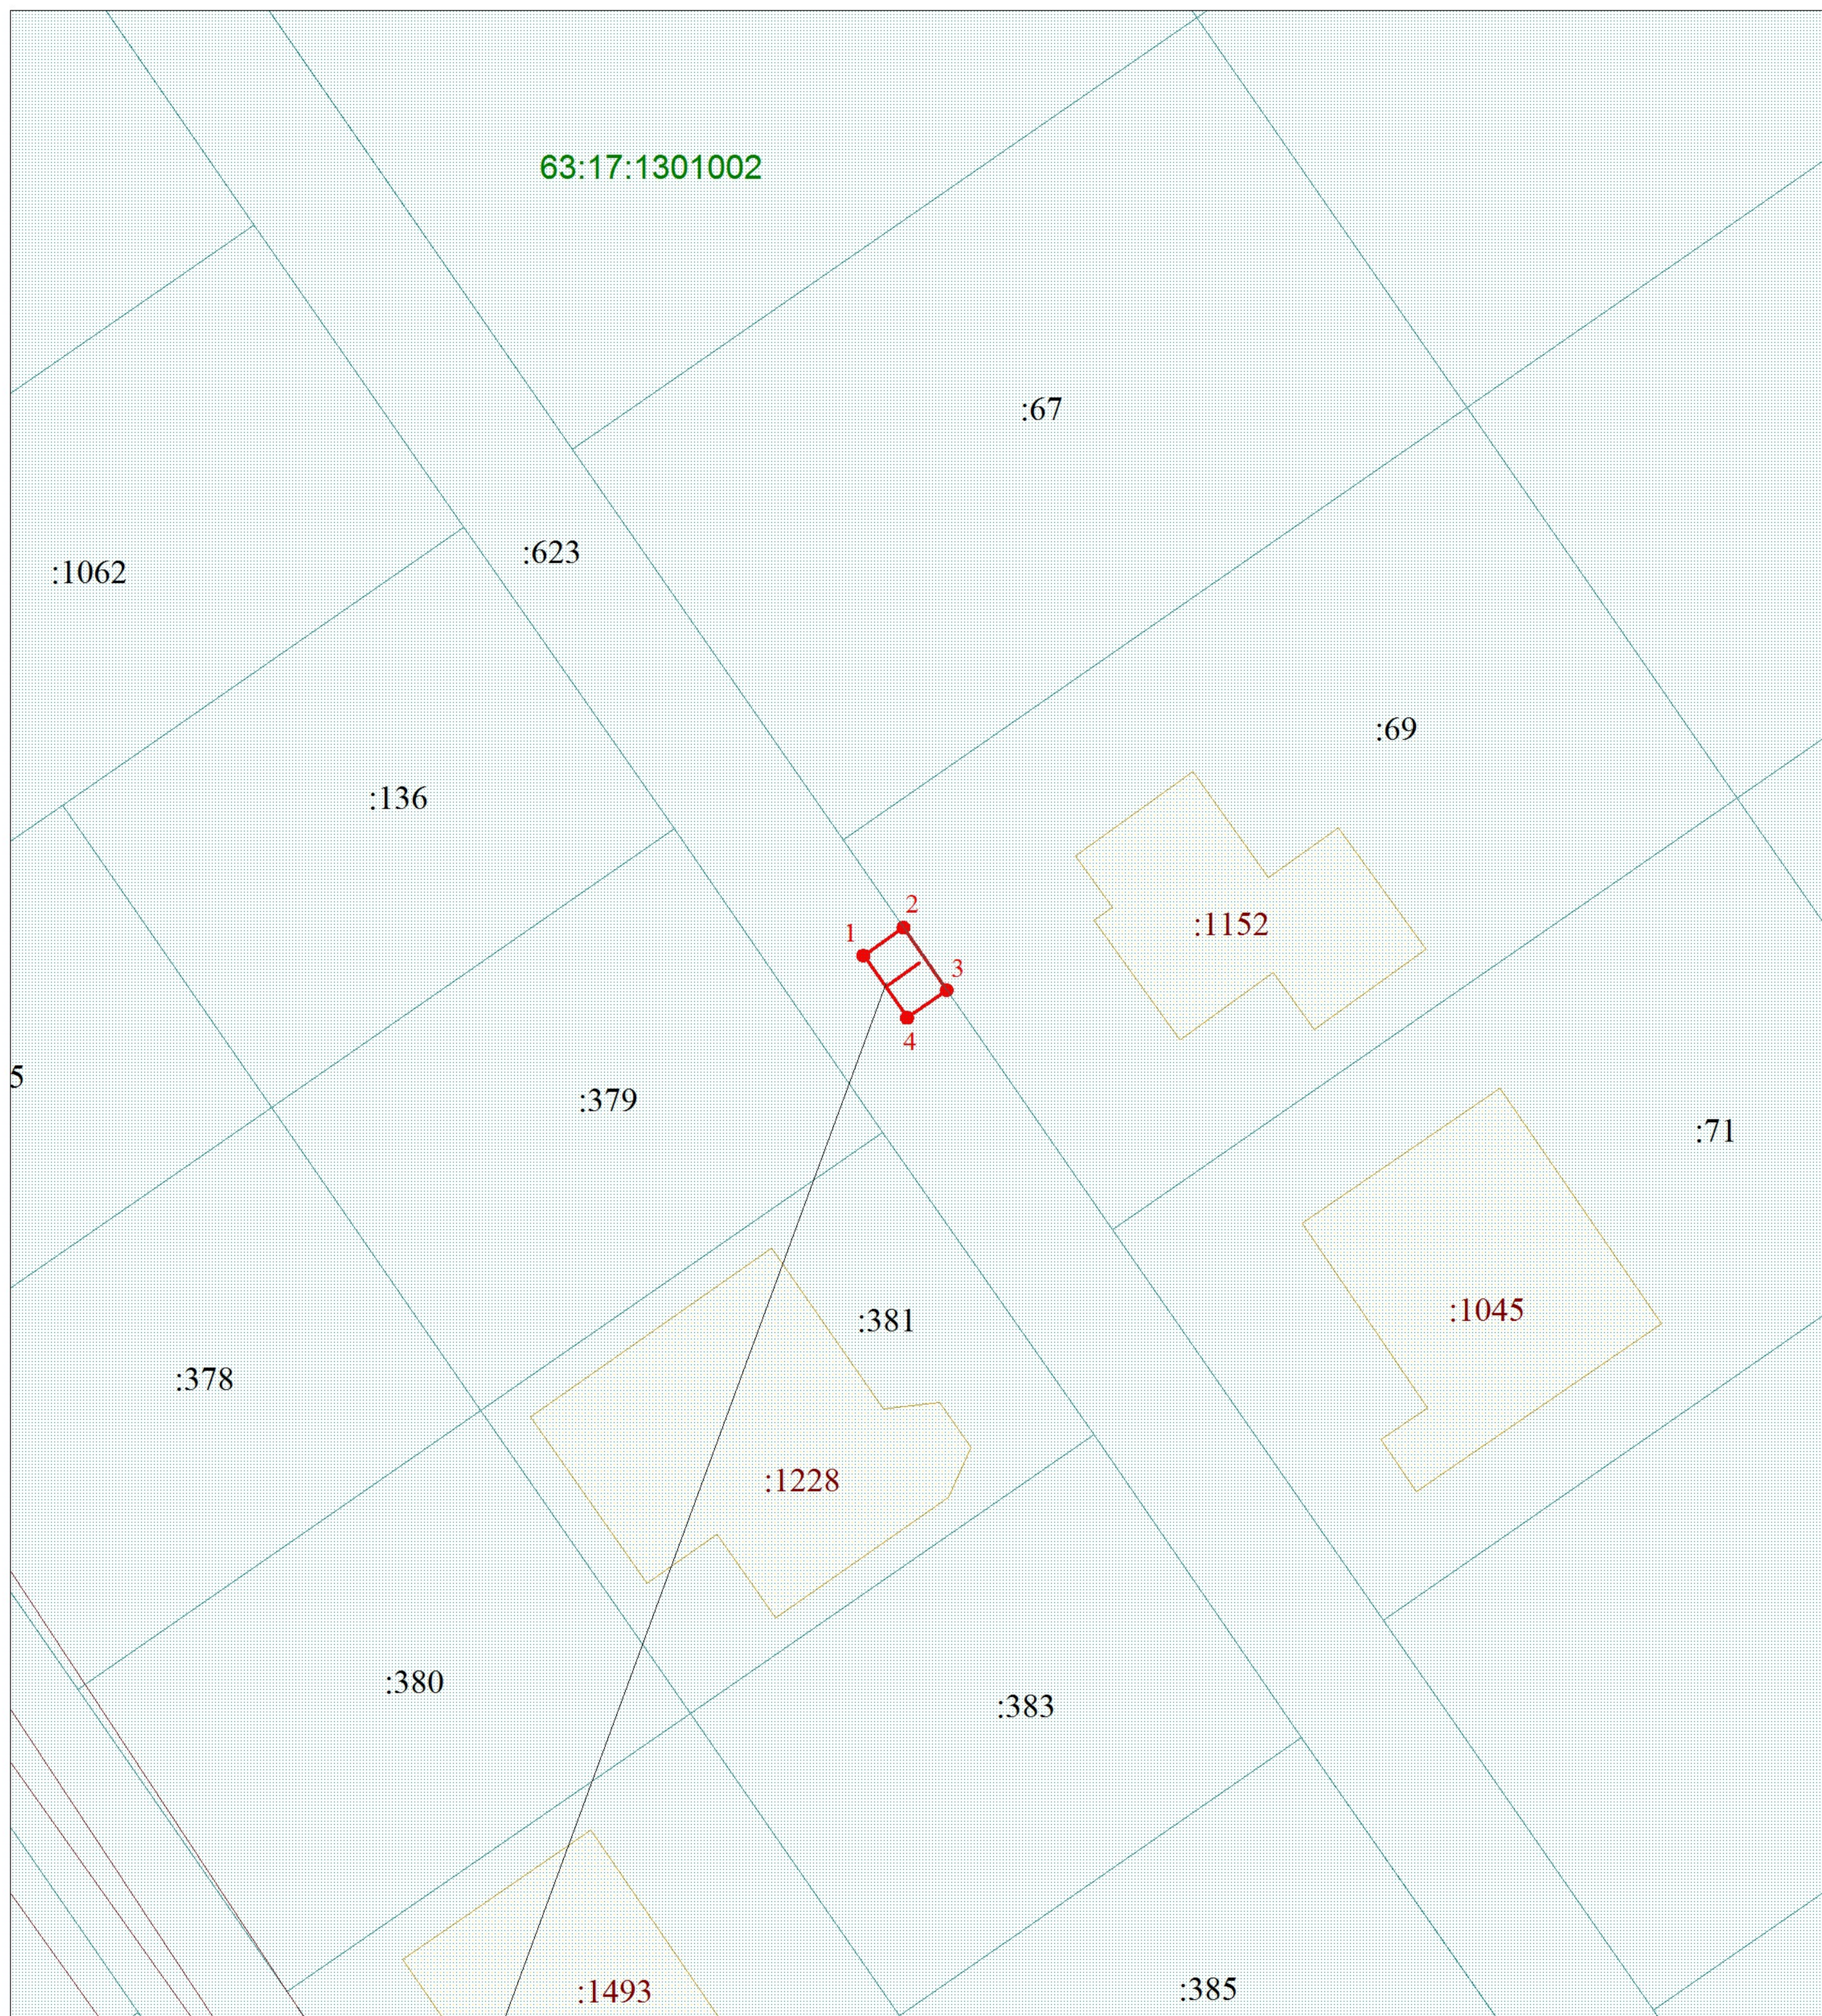

Граница публичного сервитута

*Условные обозначения*

Масштаб 1:500

<span style="color: green;">—</span>	Границы кадастрового квартала	<span style="color: green;">63:17:1301002</span>	Номера кадастрового квартала
<span style="border: 1px solid lightblue; display: inline-block; width: 15px; height: 10px;"></span>	Граница земельных участков включенных в ЕГРН	<span style="color: red;">—</span>	Граница публичного сервитута
:1263	Надпись кадастрового номера земельного участка	<span style="color: red;">— Г —</span>	Граница проектного инженерного сооружения
:1781	Надпись кадастрового номера ОКС	•	Характерная точка границы
<span style="color: yellow;">—</span>	Граница ОКС включенных в ЕГРН	1	Обозначение новой характерной точки