


ГРАФИЧЕСКОЕ ОПИСАНИЕ МЕСТОПОЛОЖЕНИЯ ГРАНИЦ ПУБЛИЧНОГО СЕРВИТУТА

1. Местоположения границ публичного сервитута	Самарская область, Волжский район		
2. Система координат	МСК-63		
3. Метод определения координат	метод спутниковых геодезических измерений		
4. Площадь публичного сервитута	550 кв.м.		
Обозначение характерных точек границы	Координаты, м		Средняя квадратическая погрешность положения характерной точки (M_t), м
	X	Y	
1	2	3	4
1	386856,83	1394277,84	0.1
2	386856,87	1394281,85	0.1
3	386856,37	1394281,87	0.1
4	386856,51	1394284,58	0.1
5	386852,51	1394284,78	0.1
6	386852,38	1394282,07	0.1
7	386820,89	1394283,66	0.1
8	386821,02	1394286,35	0.1
9	386820,45	1394286,38	0.1
10	386817,03	1394286,54	0.1
11	386816,90	1394283,86	0.1
12	386804,97	1394284,46	0.1
13	386804,75	1394280,47	0.1
14	386850,37	1394278,17	0.1
15	386850,26	1394275,87	0.1
16	386854,25	1394275,67	0.1
17	386854,37	1394277,97	0.1
1	386856,83	1394277,84	0.1
18	387210,33	1394225,74	0.1
19	387210,45	1394229,71	0.1
20	387183,43	1394230,23	0.1
21	387183,44	1394232,04	0.1
22	387179,44	1394232,16	0.1
23	387179,43	1394230,31	0.1
24	387167,21	1394230,54	0.1
25	387167,22	1394232,52	0.1
26	387163,22	1394232,64	0.1
27	387163,21	1394230,62	0.1
28	387144,82	1394230,97	0.1
29	387144,83	1394233,19	0.1
30	387140,83	1394233,31	0.1
31	387140,82	1394231,05	0.1
32	387138,18	1394231,10	0.1
33	387138,11	1394227,12	0.1
18	387210,33	1394225,74	0.1

СХЕМА РАСПОЛОЖЕНИЯ ГРАНИЦ ПУБЛИЧНОГО СЕРВИТУТА

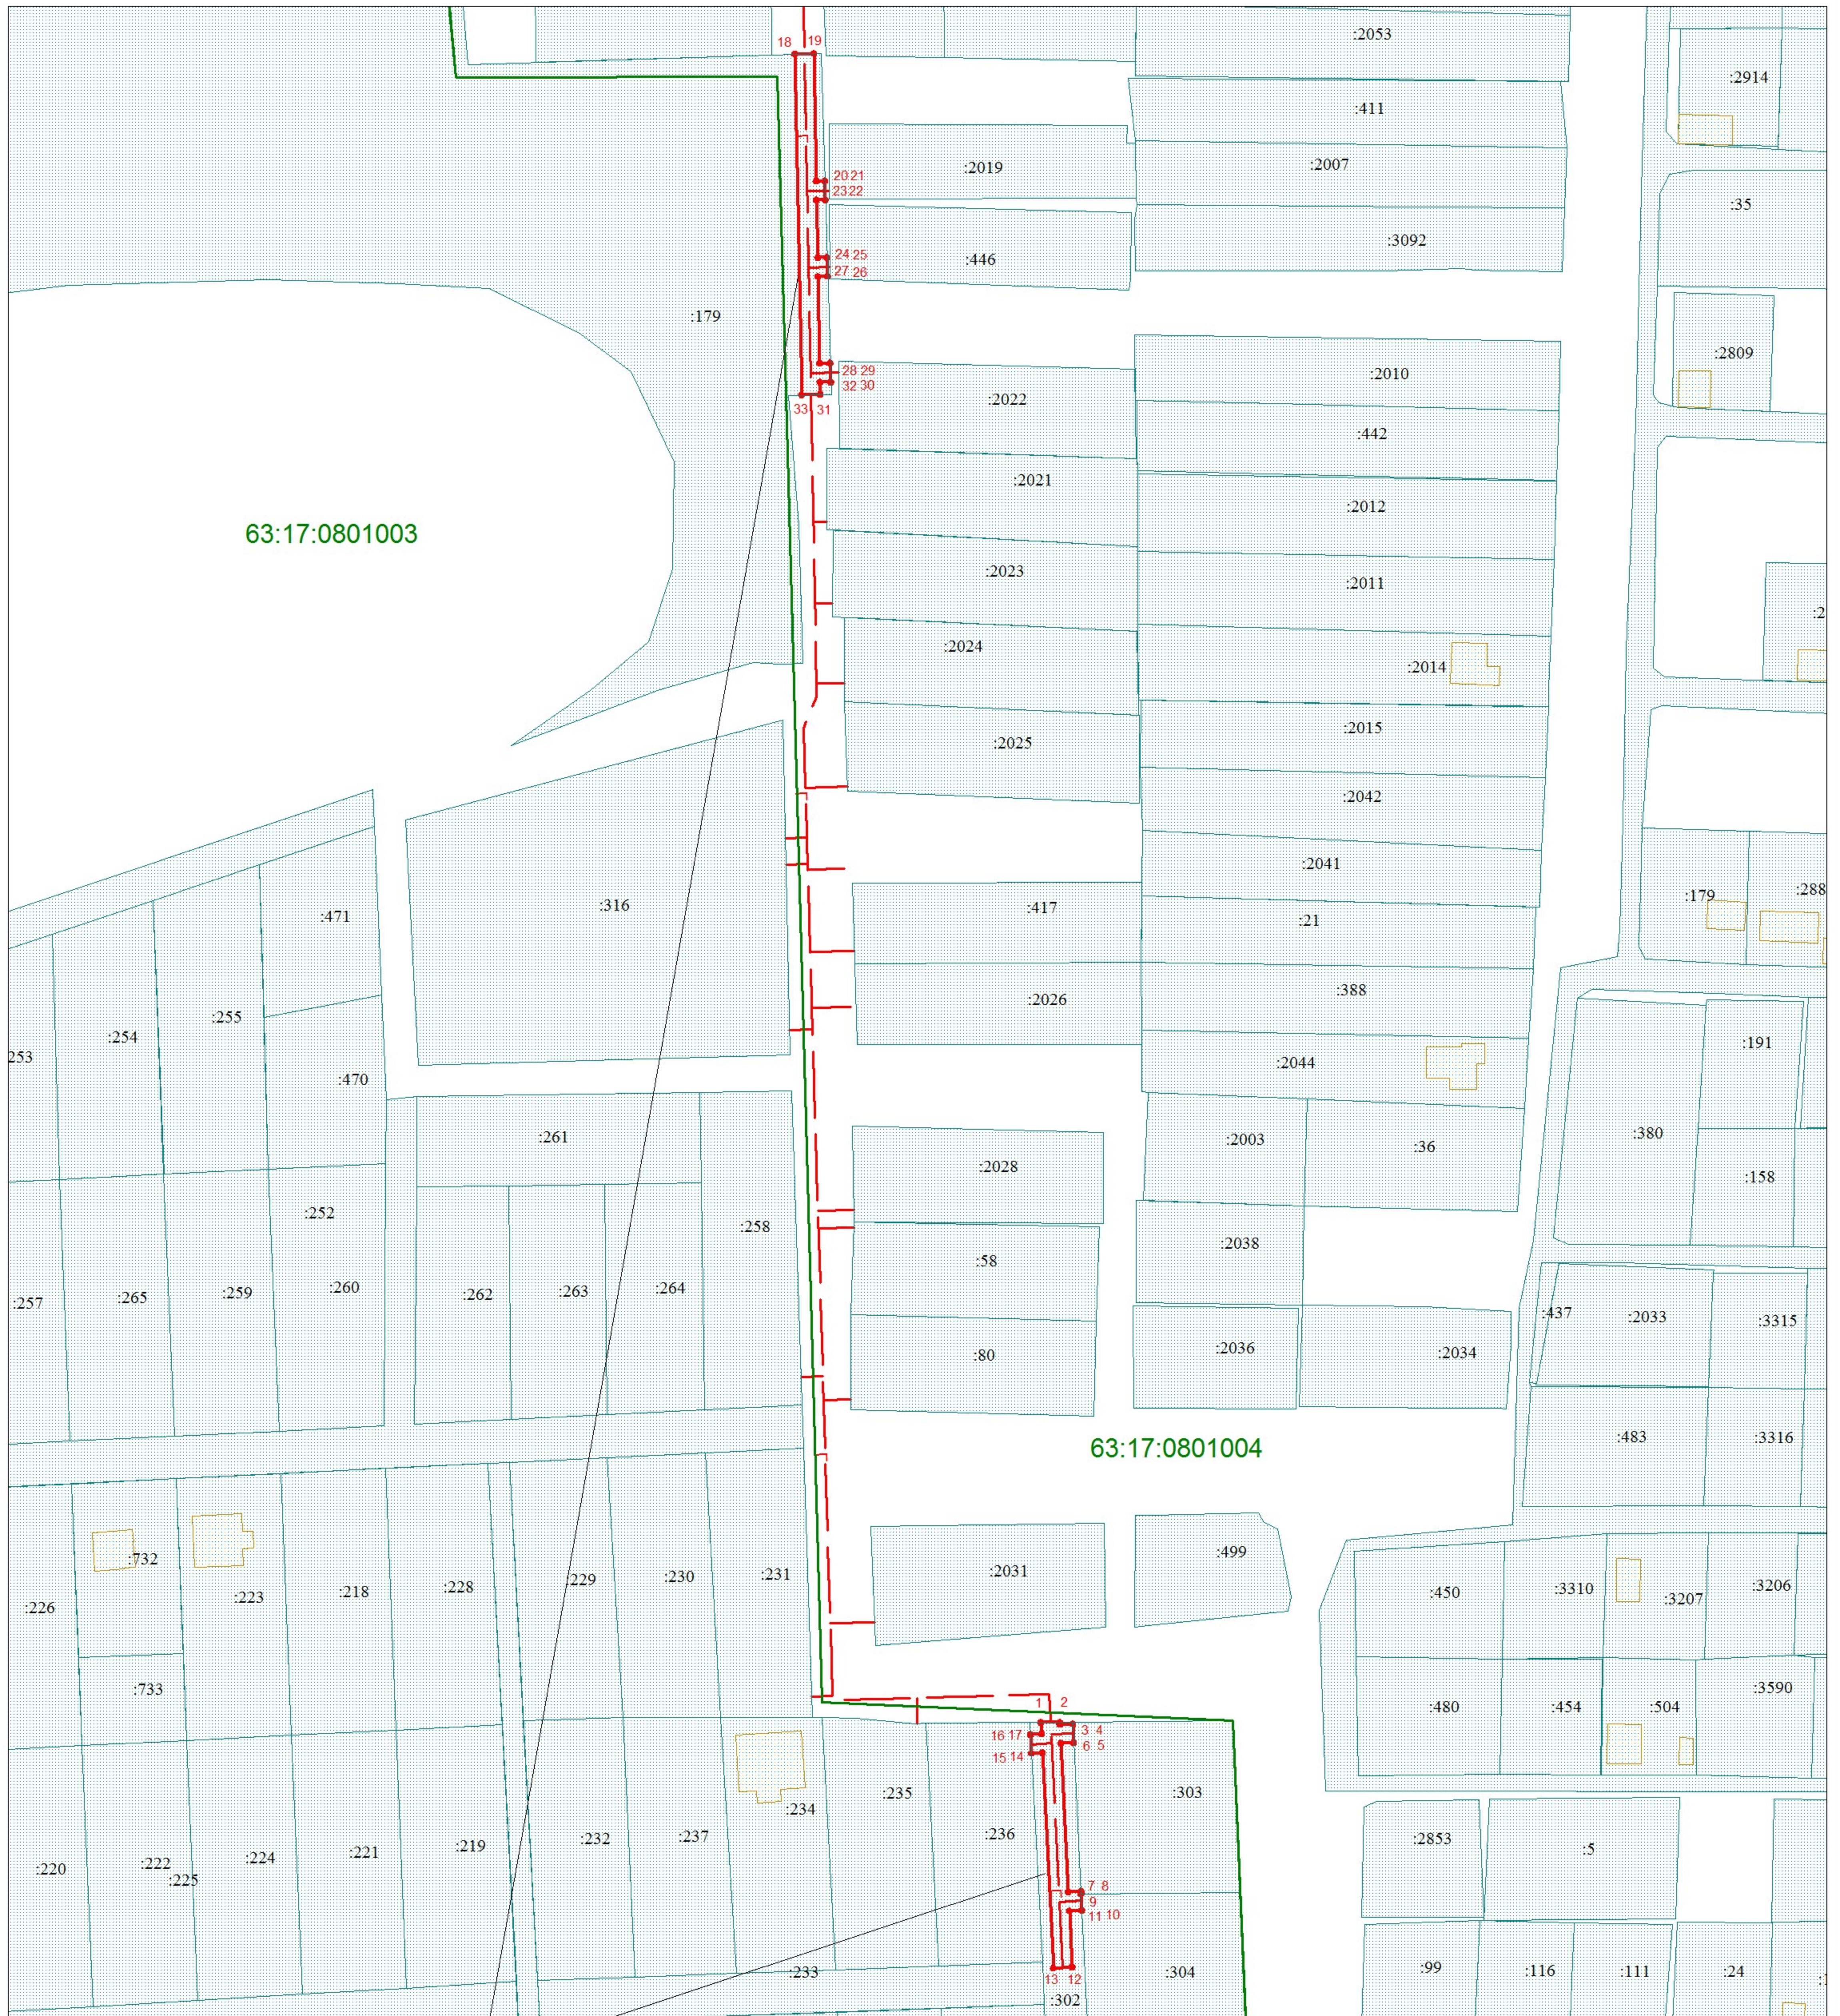

Граница публичного сервитута

Условные обозначения

Масштаб 1:2000

- | | | | |
|--|--|---|---|
|  | Границы кадастрового квартала | 63:17:0801003 | Номера кадастрового квартала |
|  | Граница земельных участков включенных в ЕГРН |  | Граница публичного сервитута |
| :1263 | Надпись кадастрового номера земельного участка |  | Граница проектного инженерного сооружения |
| :1781 | Надпись кадастрового номера ОКС |  | Характерная точка границы |
|  | Граница ОКС включенных в ЕГРН | 1 | Обозначение новой характерной точки |