


**ГРАФИЧЕСКОЕ ОПИСАНИЕ  
МЕСТОПОЛОЖЕНИЯ ГРАНИЦ ПУБЛИЧНОГО СЕРВИТУТА**

<b>1. Местоположения границ публичного сервитута</b>	<b>Самарская область, Волжский район, поселок Самарский, АОЗТ "Октябрьский"</b>		
<b>2. Система координат</b>	<b>МСК-63</b>		
<b>3. Метод определения координат</b>	<b>метод спутниковых геодезических измерений</b>		
<b>4. Площадь публичного сервитута</b>	<b>100 кв.м.</b>		
<b>Обозначение характерных точек границы</b>	<b>Координаты, м</b>		<b>Средняя квадратическая погрешность положения характерной точки (M<sub>i</sub>), м</b>
	<b>X</b>	<b>Y</b>	
<b>1</b>	<b>2</b>	<b>3</b>	<b>4</b>
1	369019,10	1380191,37	0.1
2	369021,16	1380194,81	0.1
3	369000,40	1380208,15	0.1
4	368998,12	1380204,92	0.1
5	369001,41	1380202,65	0.1
1	369019,10	1380191,37	0.1

## СХЕМА РАСПОЛОЖЕНИЯ ГРАНИЦ ПУБЛИЧНОГО СЕРВИТУТА

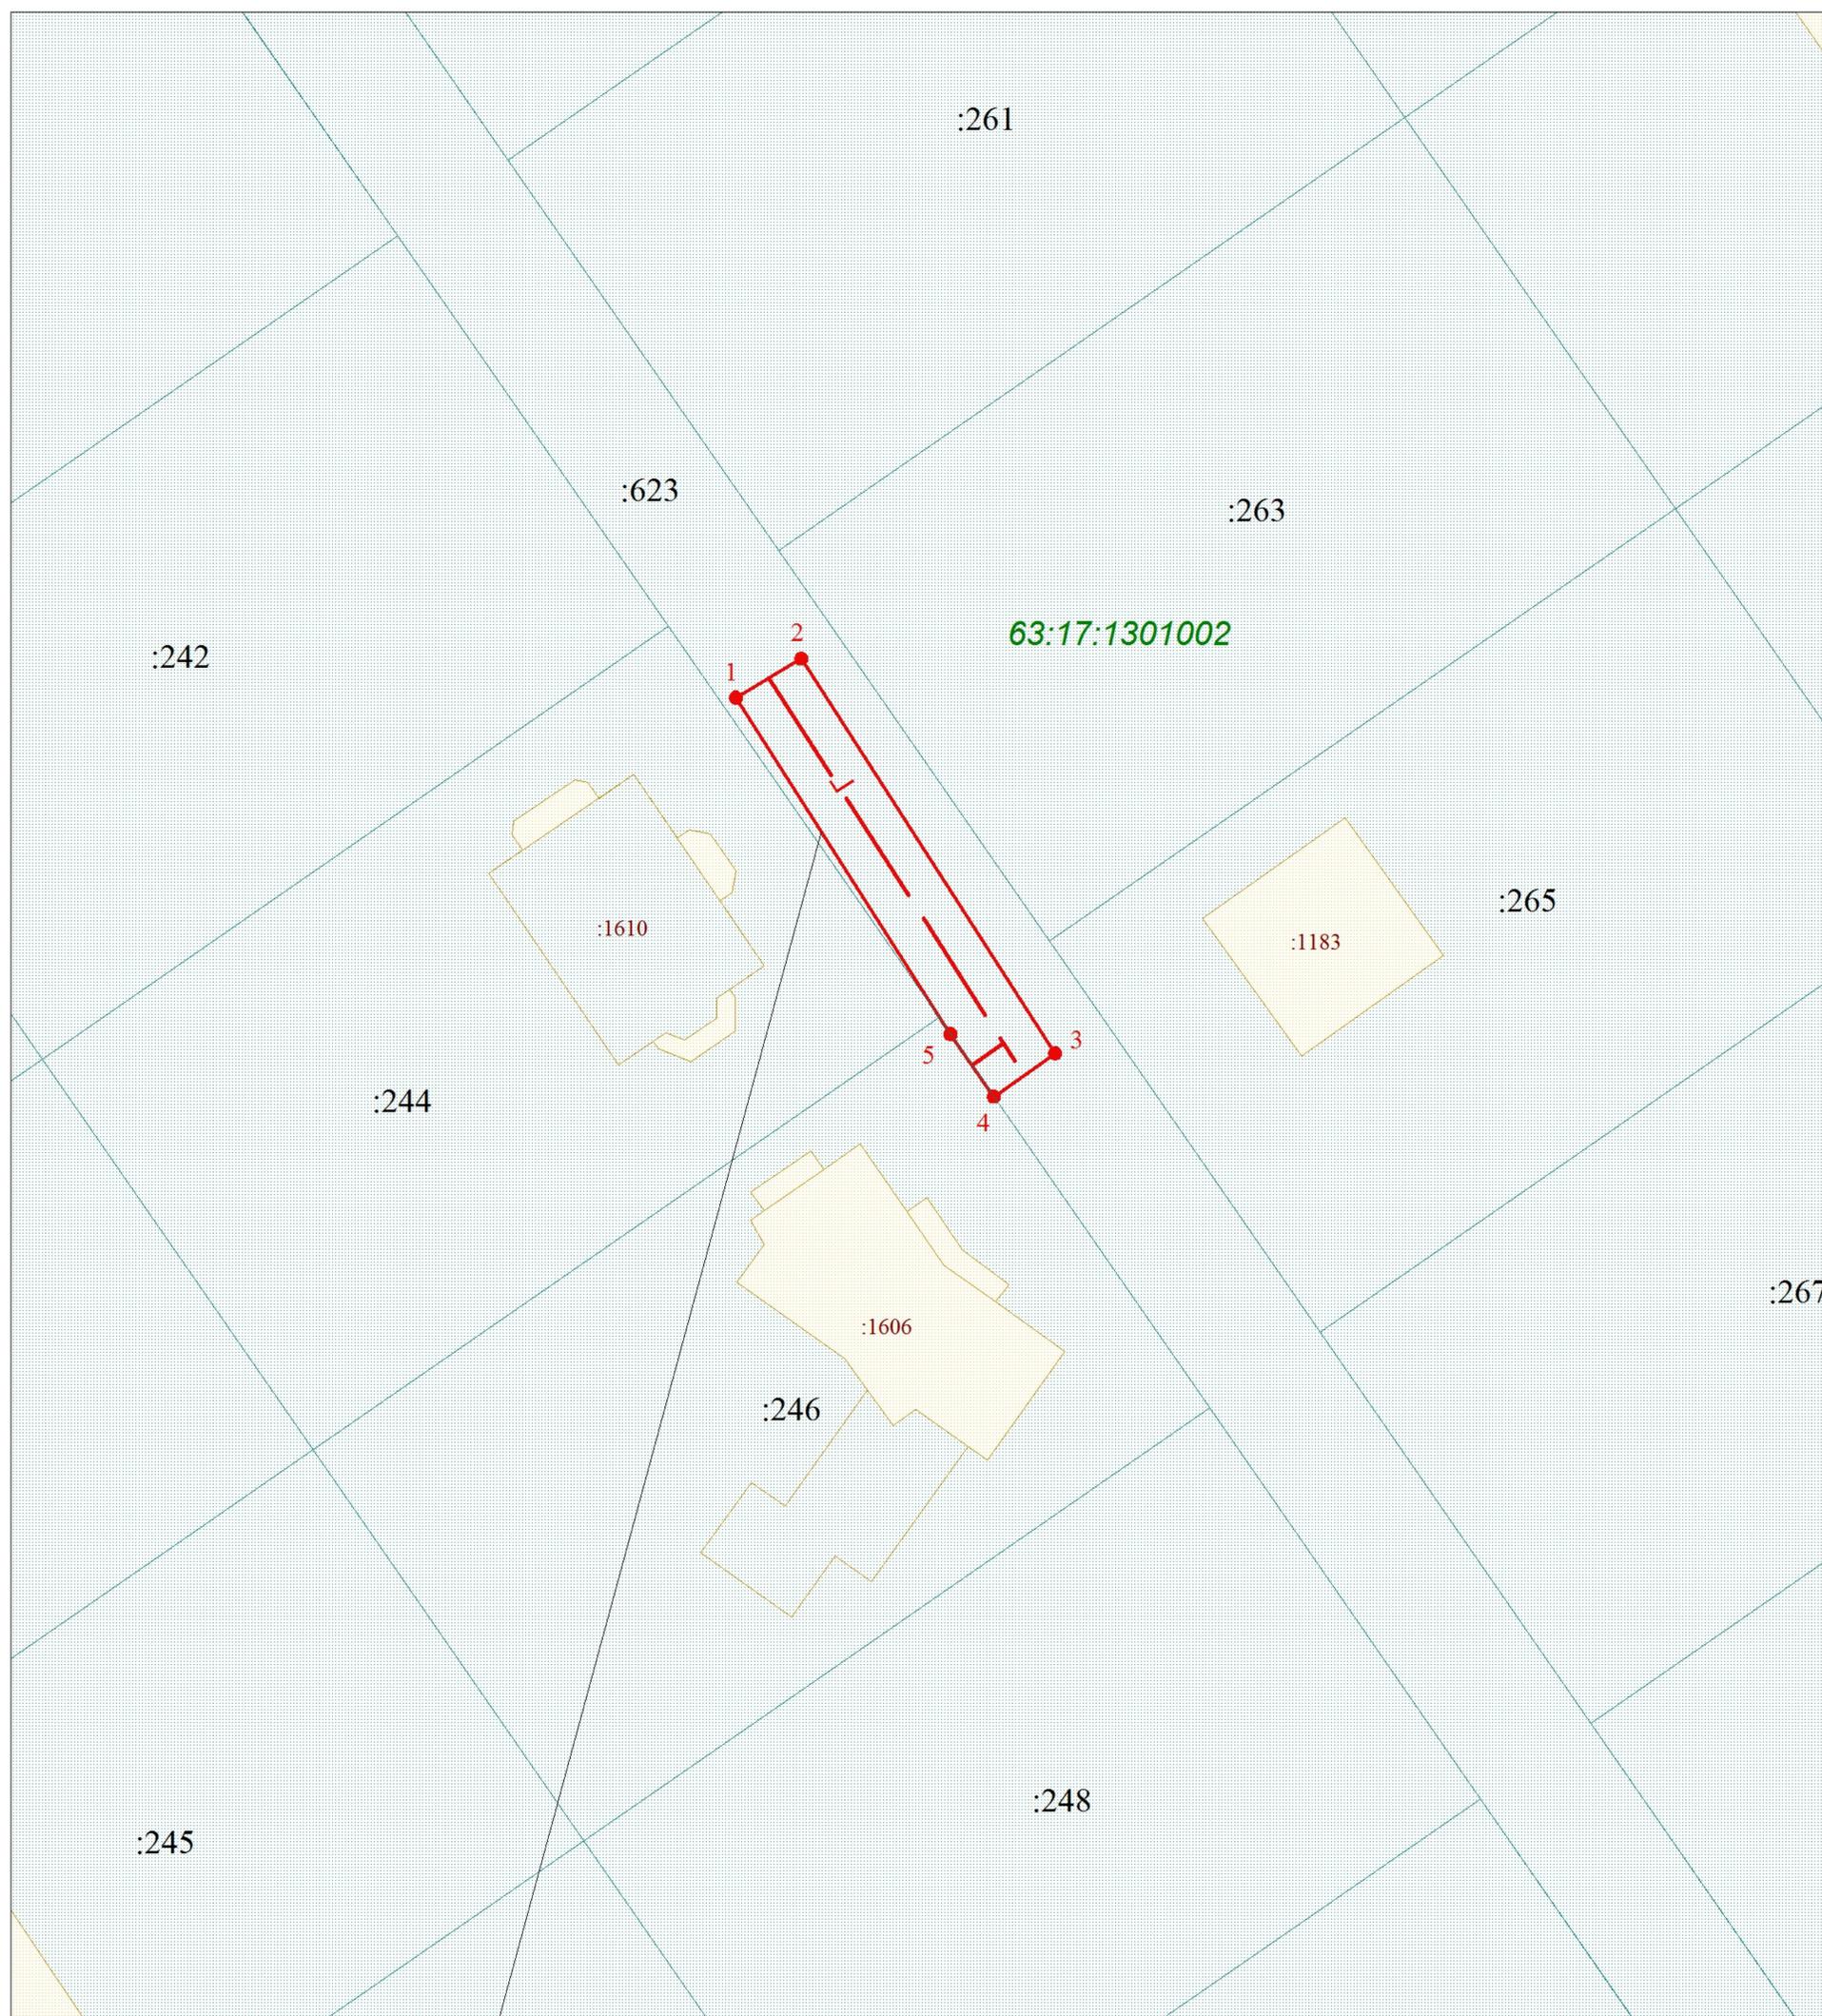

Граница публичного сервитута

*Условные обозначения*

Масштаб 1:500

	Границы кадастрового квартала	<b>63:17:1301002</b>	Номера кадастрового квартала
	Граница земельных участков включенных в ЕГРН		Граница публичного сервитута
:1263	Надпись кадастрового номера земельного участка		Граница проектного инженерного сооружения
:1781	Надпись кадастрового номера ОКС		Характерная точка границы
	Граница ОКС включенных в ЕГРН	1	Обозначение новой характерной точки