


**ГРАФИЧЕСКОЕ ОПИСАНИЕ  
МЕСТОПОЛОЖЕНИЯ ГРАНИЦ ПУБЛИЧНОГО СЕРВИТУТА**

<b>1. Местоположения границ публичного сервитута</b>	<b>Самарская область, Волжский район, поселок Самарский, АОЗТ "Октябрьский"</b>		
<b>2. Система координат</b>	<b>МСК-63</b>		
<b>3. Метод определения координат</b>	<b>метод спутниковых геодезических измерений</b>		
<b>4. Площадь публичного сервитута</b>	<b>340 кв.м.</b>		
Обозначение характерных точек границы	Координаты, м		Средняя квадратическая погрешность положения характерной точки (M <sub>i</sub> ), м
	X	Y	
1	2	3	4
1	368799,84	1380232,97	0.1
2	368802,17	1380236,22	0.1
3	368801,30	1380236,85	0.1
4	368802,84	1380239,08	0.1
5	368741,78	1380281,34	0.1
6	368743,53	1380283,86	0.1
7	368740,24	1380286,13	0.1
8	368736,22	1380280,33	0.1
9	368756,17	1380266,52	0.1
10	368776,72	1380252,30	0.1
11	368797,28	1380238,07	0.1
12	368795,77	1380235,89	0.1
1	368799,84	1380232,97	0.1

### СХЕМА РАСПОЛОЖЕНИЯ ГРАНИЦ ПУБЛИЧНОГО СЕРВИТУТА

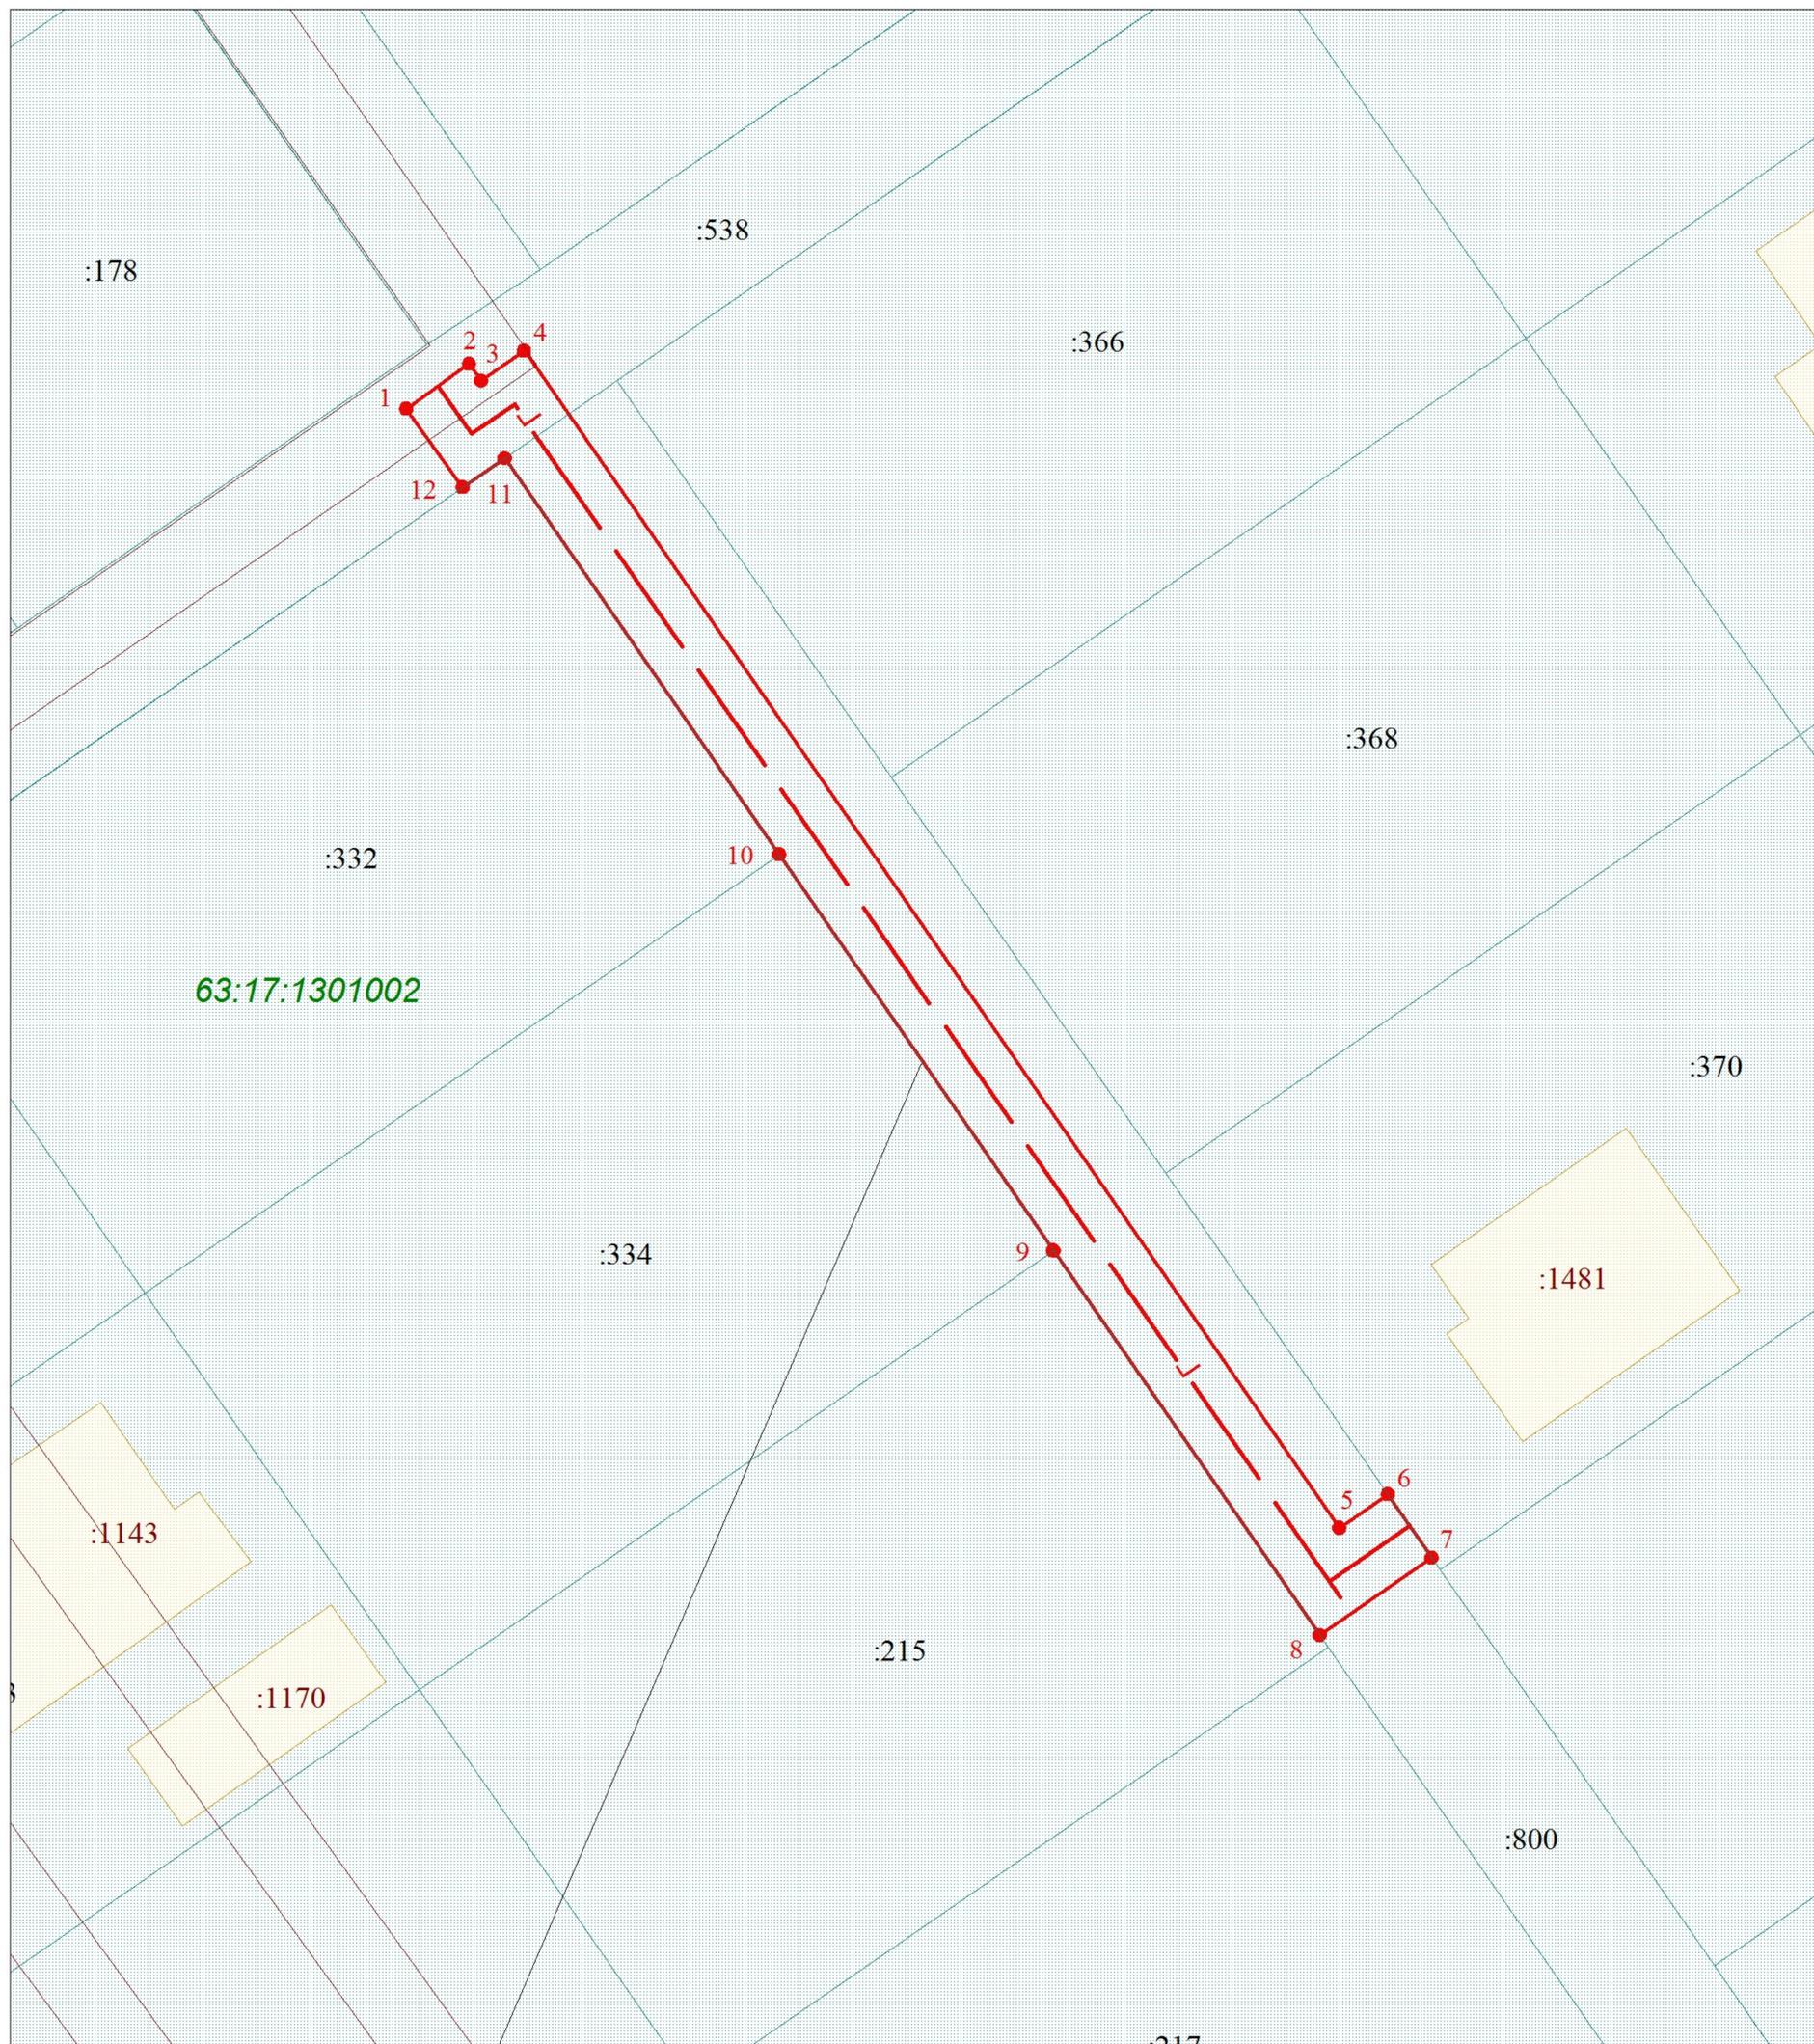

Граница публичного сервитута

*Условные обозначения*

Масштаб 1:500

	Границы кадастрового квартала	<b>63:17:1301002</b>	Номера кадастрового квартала
	Граница земельных участков включенных в ЕГРН		Граница публичного сервитута
:1263	Надпись кадастрового номера земельного участка		Граница проектного инженерного сооружения
:1781	Надпись кадастрового номера ОКС		Характерная точка границы
	Граница ОКС включенных в ЕГРН	1	Обозначение новой характерной точки