


Схема расположения границ публичного сервитута

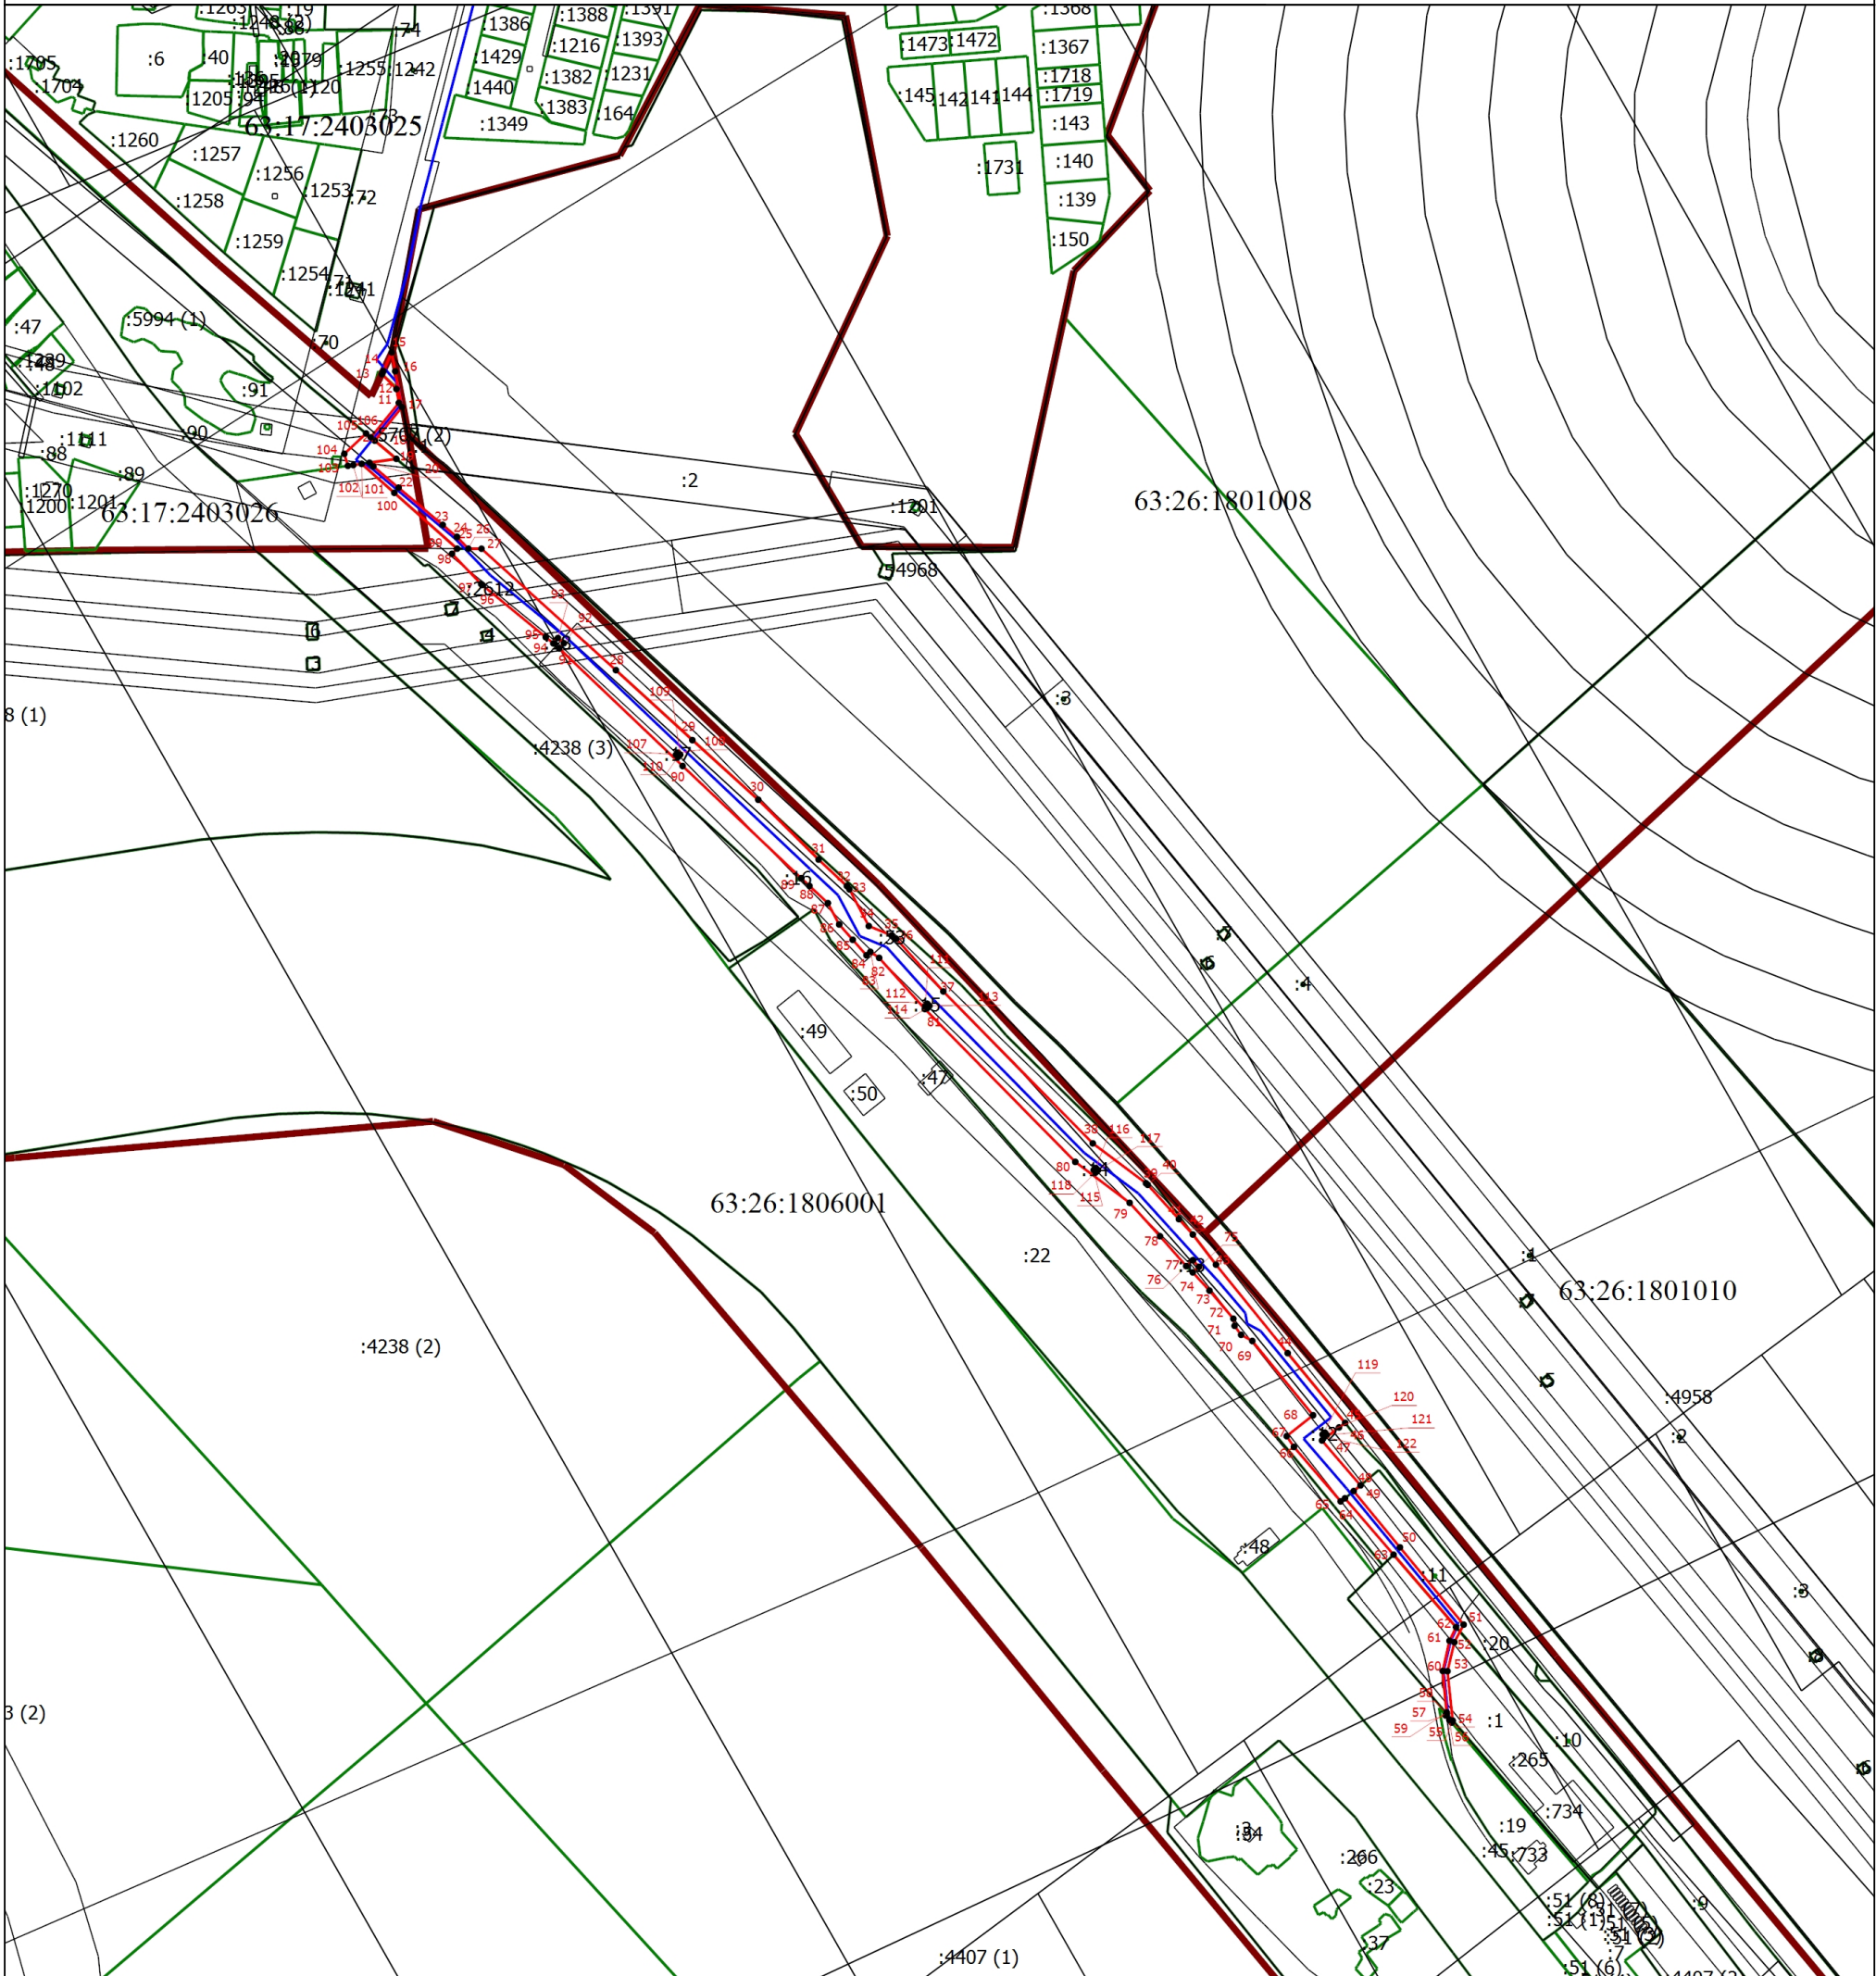

Масштаб 1:5500

- Условные обозначения
- Граница публичного сервитута
 - :7 - Кадастровый номер земельного участка, здания, сооружения
 - Часть контура, образованного проекцией вновь образованного наземного конструктивного элемента здания, сооружения, объекта незавершенного строительства
 - Часть границы, сведения ЕГРН о которой позволяют однозначно определить ее положение на местности
 - Граница земельного участка
 - Часть контура, образованного проекцией существующего в ЕГРН наземного конструктивного элемента здания, сооружения, объекта незавершенного строительства
 - Граница кадастрового квартала
 - Ось газопровода
 - 63:17:2403025 - Номер кадастрового квартала

Подпись _____

Дата " ____ " _____ г.

Место для оттиска печати (при наличии) лица, составившего описание местоположения границ объекта