


**ГРАФИЧЕСКОЕ ОПИСАНИЕ  
МЕСТОПОЛОЖЕНИЯ ГРАНИЦ ПУБЛИЧНОГО СЕРВИТУТА**

| <b>1. Местоположения границ публичного сервитута</b> | <b>Самарская область, Волжский район, поселок Самарский, АОЗТ "Октябрьский"</b> |            |   |
|--|---|------------|---|
| <b>2. Система координат</b>                          | <b>МСК-63</b>   |            |   |
| <b>3. Метод определения координат</b>                | <b>метод спутниковых геодезических измерений</b>                                |            |   |
| <b>4. Площадь публичного сервитута</b>               | <b>5 кв.м.</b>  |            |   |
| <b>Обозначение характерных точек границы</b>         | <b>Координаты, м</b>  |            | <b>Средняя квадратическая погрешность положения характерной точки (<math>M_i</math>), м</b> |
|  | <b>X</b>  | <b>Y</b>   |   |
| <b>1</b>   | <b>2</b>  | <b>3</b>   | <b>4</b>  |
| 1  | 370741,10   | 1380058,85 | 0.1   |
| 2  | 370741,13   | 1380059,98 | 0.1   |
| 3  | 370737,13   | 1380060,09 | 0.1   |
| 4  | 370737,11   | 1380058,94 | 0.1   |
| 1  | 370741,10   | 1380058,85 | 0.1   |

СХЕМА РАСПОЛОЖЕНИЯ ГРАНИЦ ПУБЛИЧНОГО СЕРВИТУТА

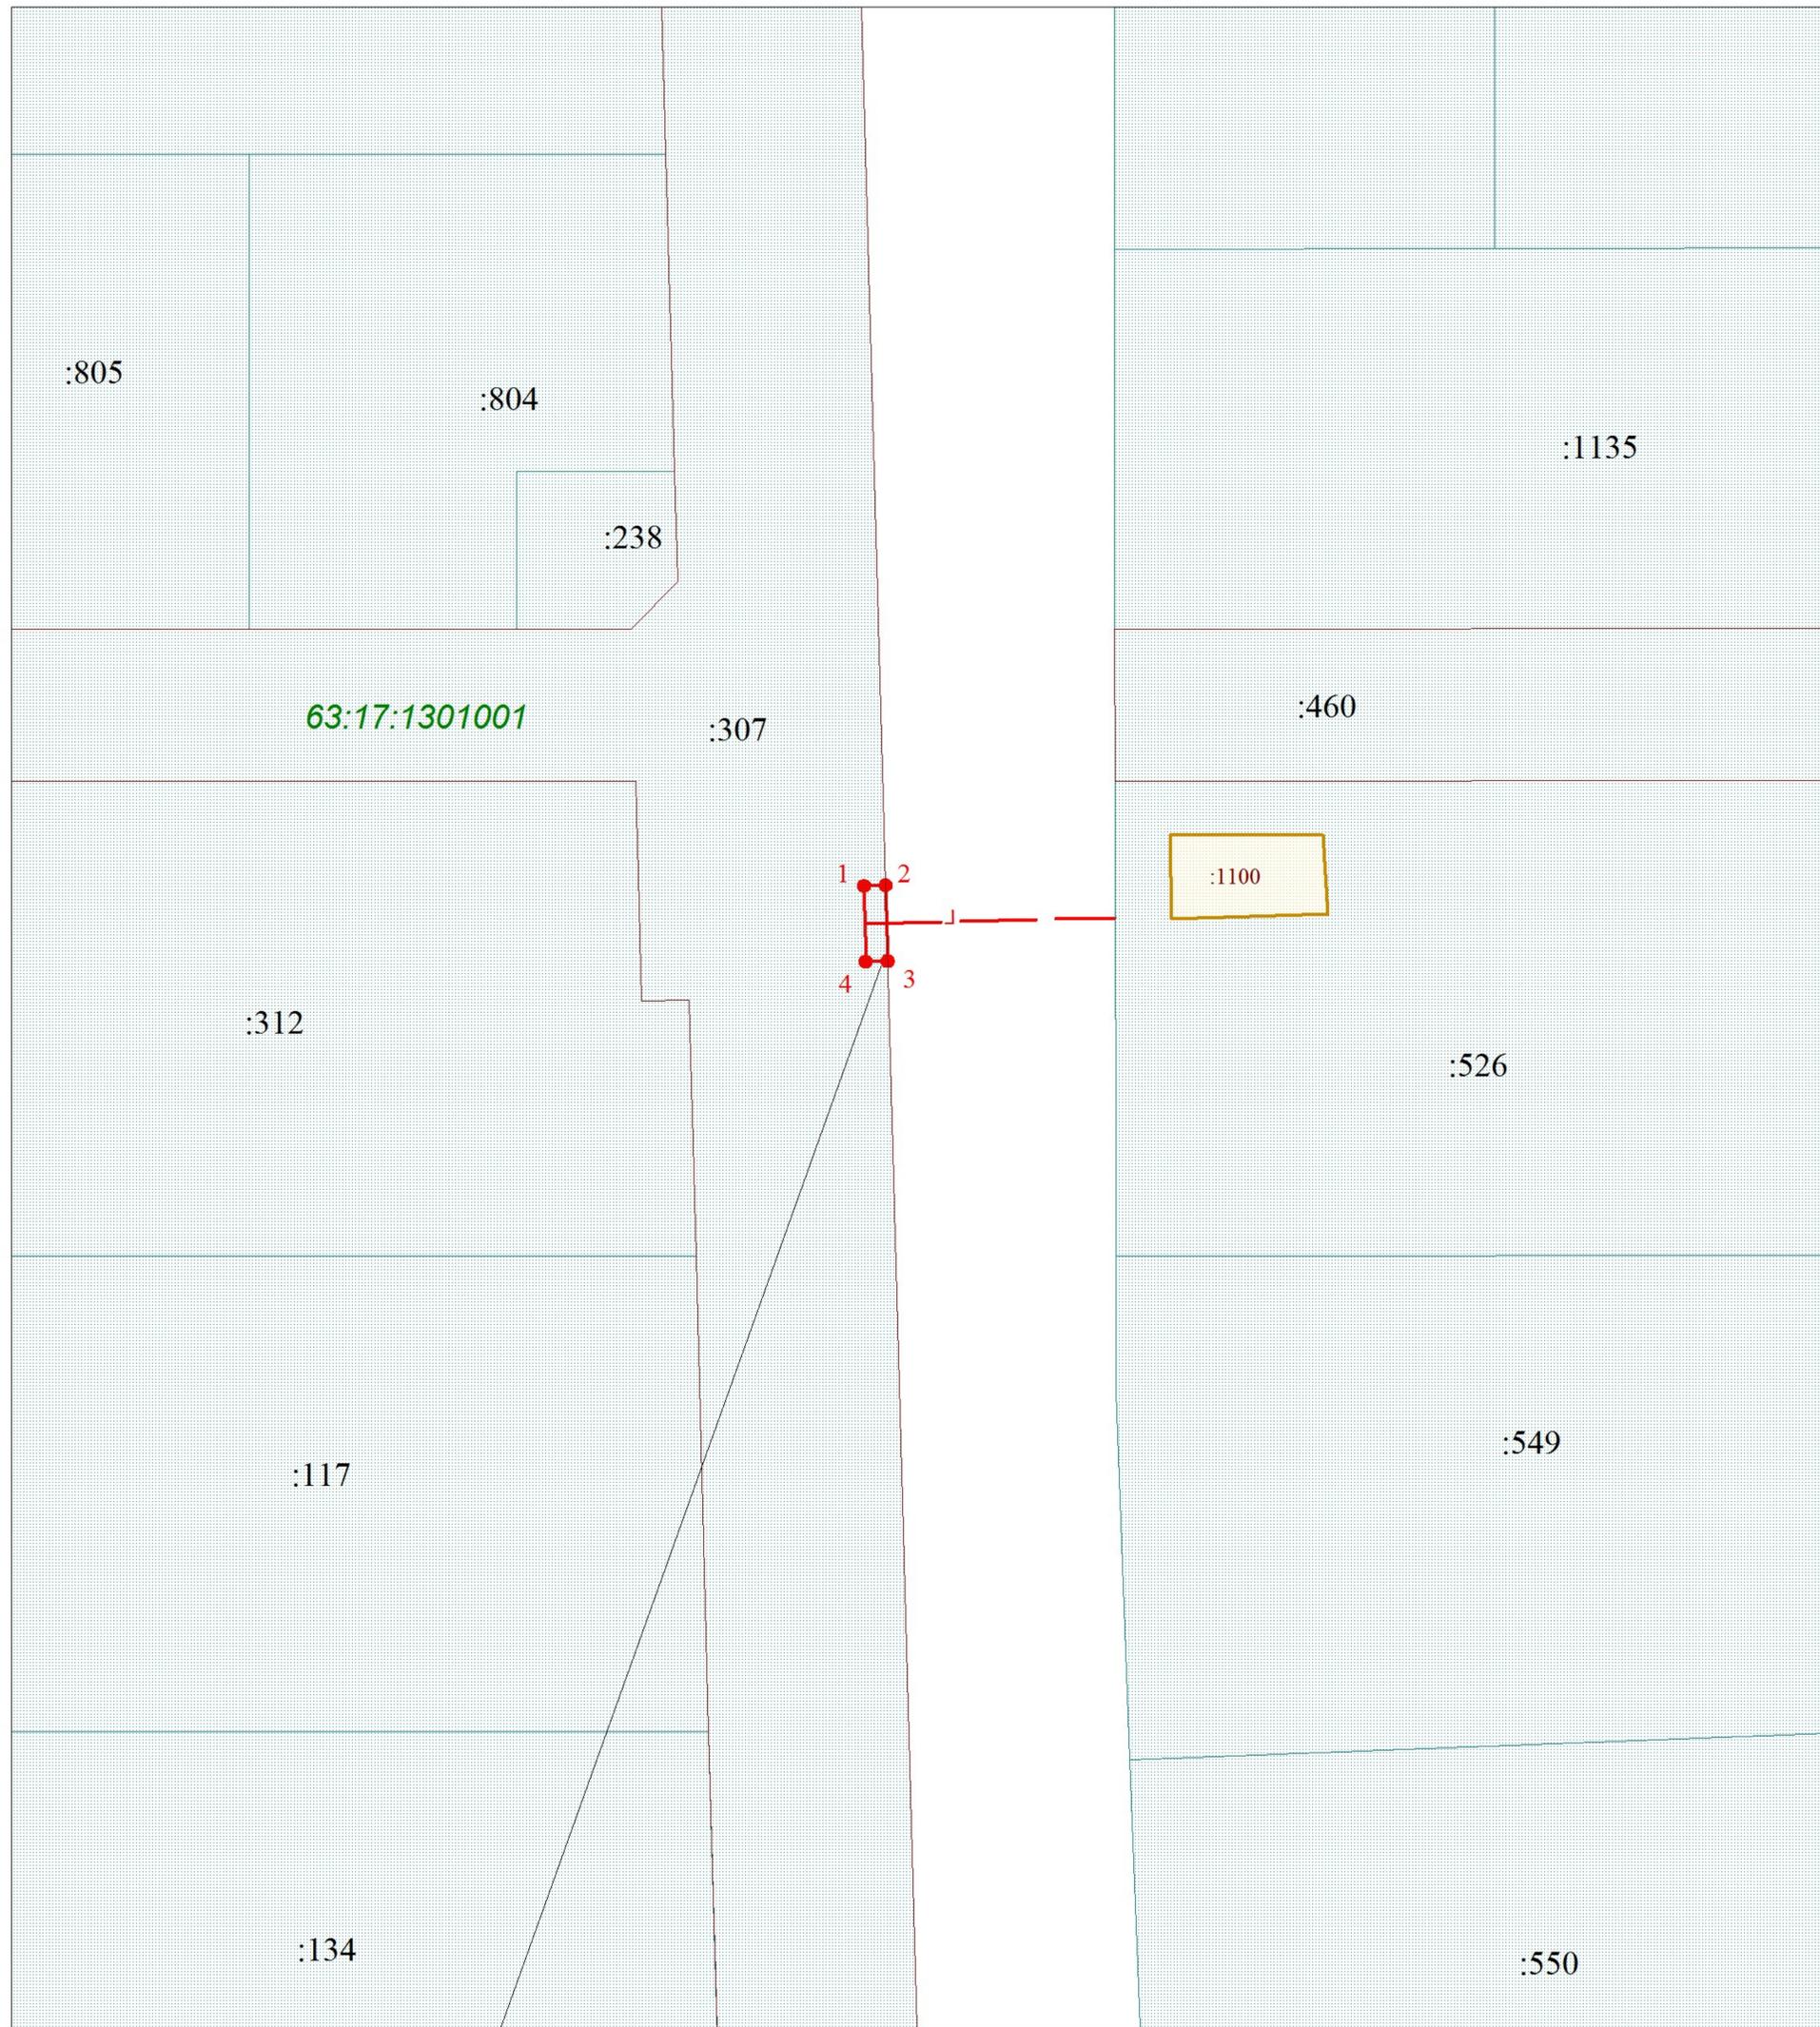

Граница публичного сервитута

Условные обозначения

Масштаб 1:500

|  |  |   |   |
|--|--|---|---|
|  | Границы кадастрового квартала                  | <b>63:17:1301001</b>  | Номера кадастрового квартала              |
|  | Граница земельных участков включенных в ЕГРН   |  | Граница публичного сервитута              |
| :1263  | Надпись кадастрового номера земельного участка |  | Граница проектного инженерного сооружения |
| :1781  | Надпись кадастрового номера ОКС                |  | Характерная точка границы                 |
|  | Граница ОКС включенных в ЕГРН                  | 1   | Обозначение новой характерной точки       |