


**ГРАФИЧЕСКОЕ ОПИСАНИЕ
МЕСТОПОЛОЖЕНИЯ ГРАНИЦ ПУБЛИЧНОГО СЕРВИТУТА**

1. Местоположения границ публичного сервитута		Самарская область, Волжский район, поселок Самарский, АОЗТ "Октябрьский"	
2. Система координат		МСК-63	
3. Метод определения координат		метод спутниковых геодезических измерений	
4. Площадь публичного сервитута		21 кв.м.	
Обозначение характерных точек границы	Координаты, м		Средняя квадратическая погрешность положения характерной точки (M_i), м
	X	Y	
1	2	3	4
1	368964,39	1380674,10	0.1
2	368960,96	1380676,18	0.1
3	368957,97	1380671,83	0.1
4	368959,77	1380670,70	0.1
5	368961,36	1380669,70	0.1
1	368964,39	1380674,10	0.1

СХЕМА РАСПОЛОЖЕНИЯ ГРАНИЦ ПУБЛИЧНОГО СЕРВИТУТА

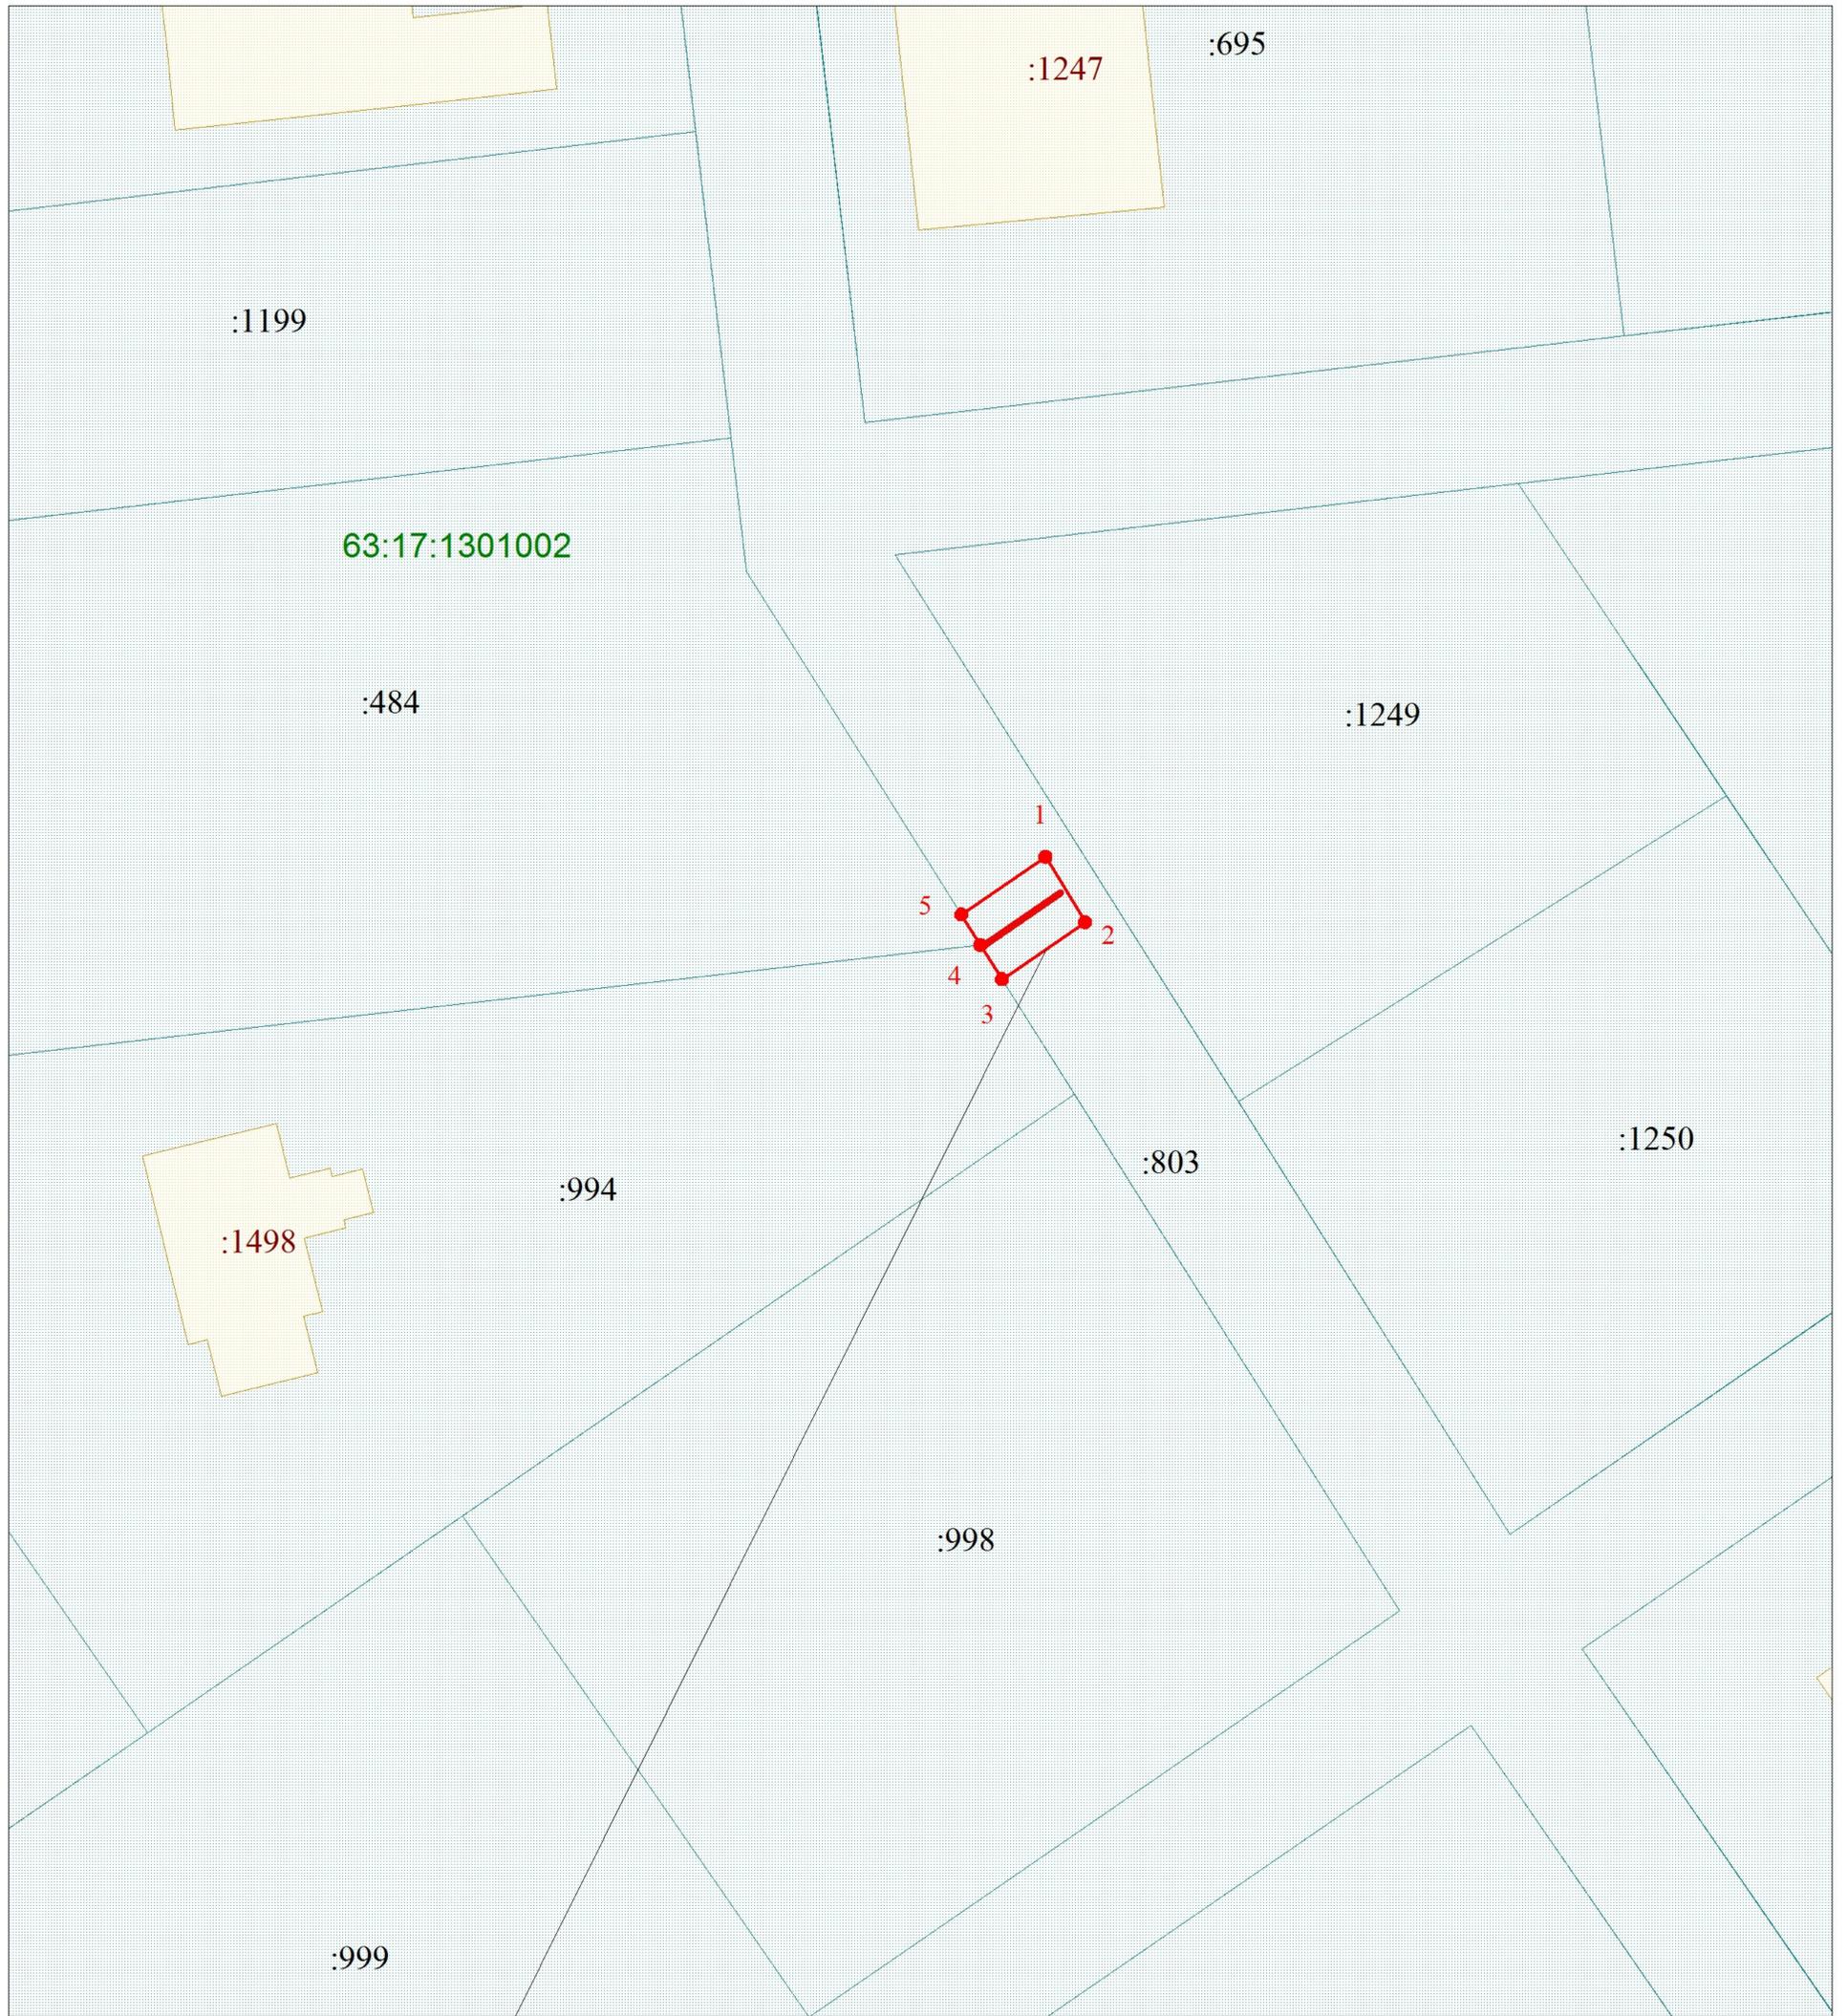

Граница публичного сервитута

Условные обозначения

Масштаб 1:500

- | | | | |
|--|--|---|---|
|  | Границы кадастрового квартала | 63:17:1301002 | Номера кадастрового квартала |
|  | Граница земельных участков включенных в ЕГРН |  | Граница публичного сервитута |
| :1263 | Надпись кадастрового номера земельного участка |  | Граница проектного инженерного сооружения |
| :1781 | Надпись кадастрового номера ОКС |  | Характерная точка границы |
|  | Граница ОКС включенных в ЕГРН | 1 | Обозначение новой характерной точки |