


| ГРАФИЧЕСКОЕ ОПИСАНИЕ МЕСТОПОЛОЖЕНИЯ ГРАНИЦ ПУБЛИЧНОГО СЕРВИТУТА | | | |
|--|---------------|--|---|
| 1. Местоположения границ публичного сервитута | | Самарская область, Волжский район, поселок Самарский, АОЗТ "Октябрьский" | |
| 2. Система координат | | МСК-63 | |
| 3. Метод определения координат | | метод спутниковых геодезических измерений | |
| 4. Площадь публичного сервтута | | 276 кв.м. | |
| Обозначение характерных точек границы | Координаты, м | | Средняя квадратическая погрешность положения характерной точки (M_t), м |
| | X | Y | |
| 1 | 2 | 3 | 4 |
| 1 | 368385.88 | 1380424.52 | 0.1 |
| 2 | 368368.10 | 1380437.14 | 0.1 |
| 3 | 368391.79 | 1380470.59 | 0.1 |
| 4 | 368390.50 | 1380471.54 | 0.1 |
| 5 | 368389.69 | 1380471.88 | 0.1 |
| 6 | 368388.79 | 1380471.91 | 0.1 |
| 7 | 368387.90 | 1380471.61 | 0.1 |
| 8 | 368387.16 | 1380470.97 | 0.1 |
| 9 | 368362.53 | 1380436.19 | 0.1 |
| 10 | 368379.42 | 1380424.20 | 0.1 |
| 11 | 368378.61 | 1380421.99 | 0.1 |
| 12 | 368381.19 | 1380420.20 | 0.1 |
| 13 | 368382.00 | 1380419.64 | 0.1 |
| 14 | 368382.80 | 1380421.80 | 0.1 |
| 15 | 368383.83 | 1380421.07 | 0.1 |
| 1 | 368385.88 | 1380424.52 | 0.1 |

СХЕМА РАСПОЛОЖЕНИЯ ГРАНИЦ ПУБЛИЧНОГО СЕРВИТУТА

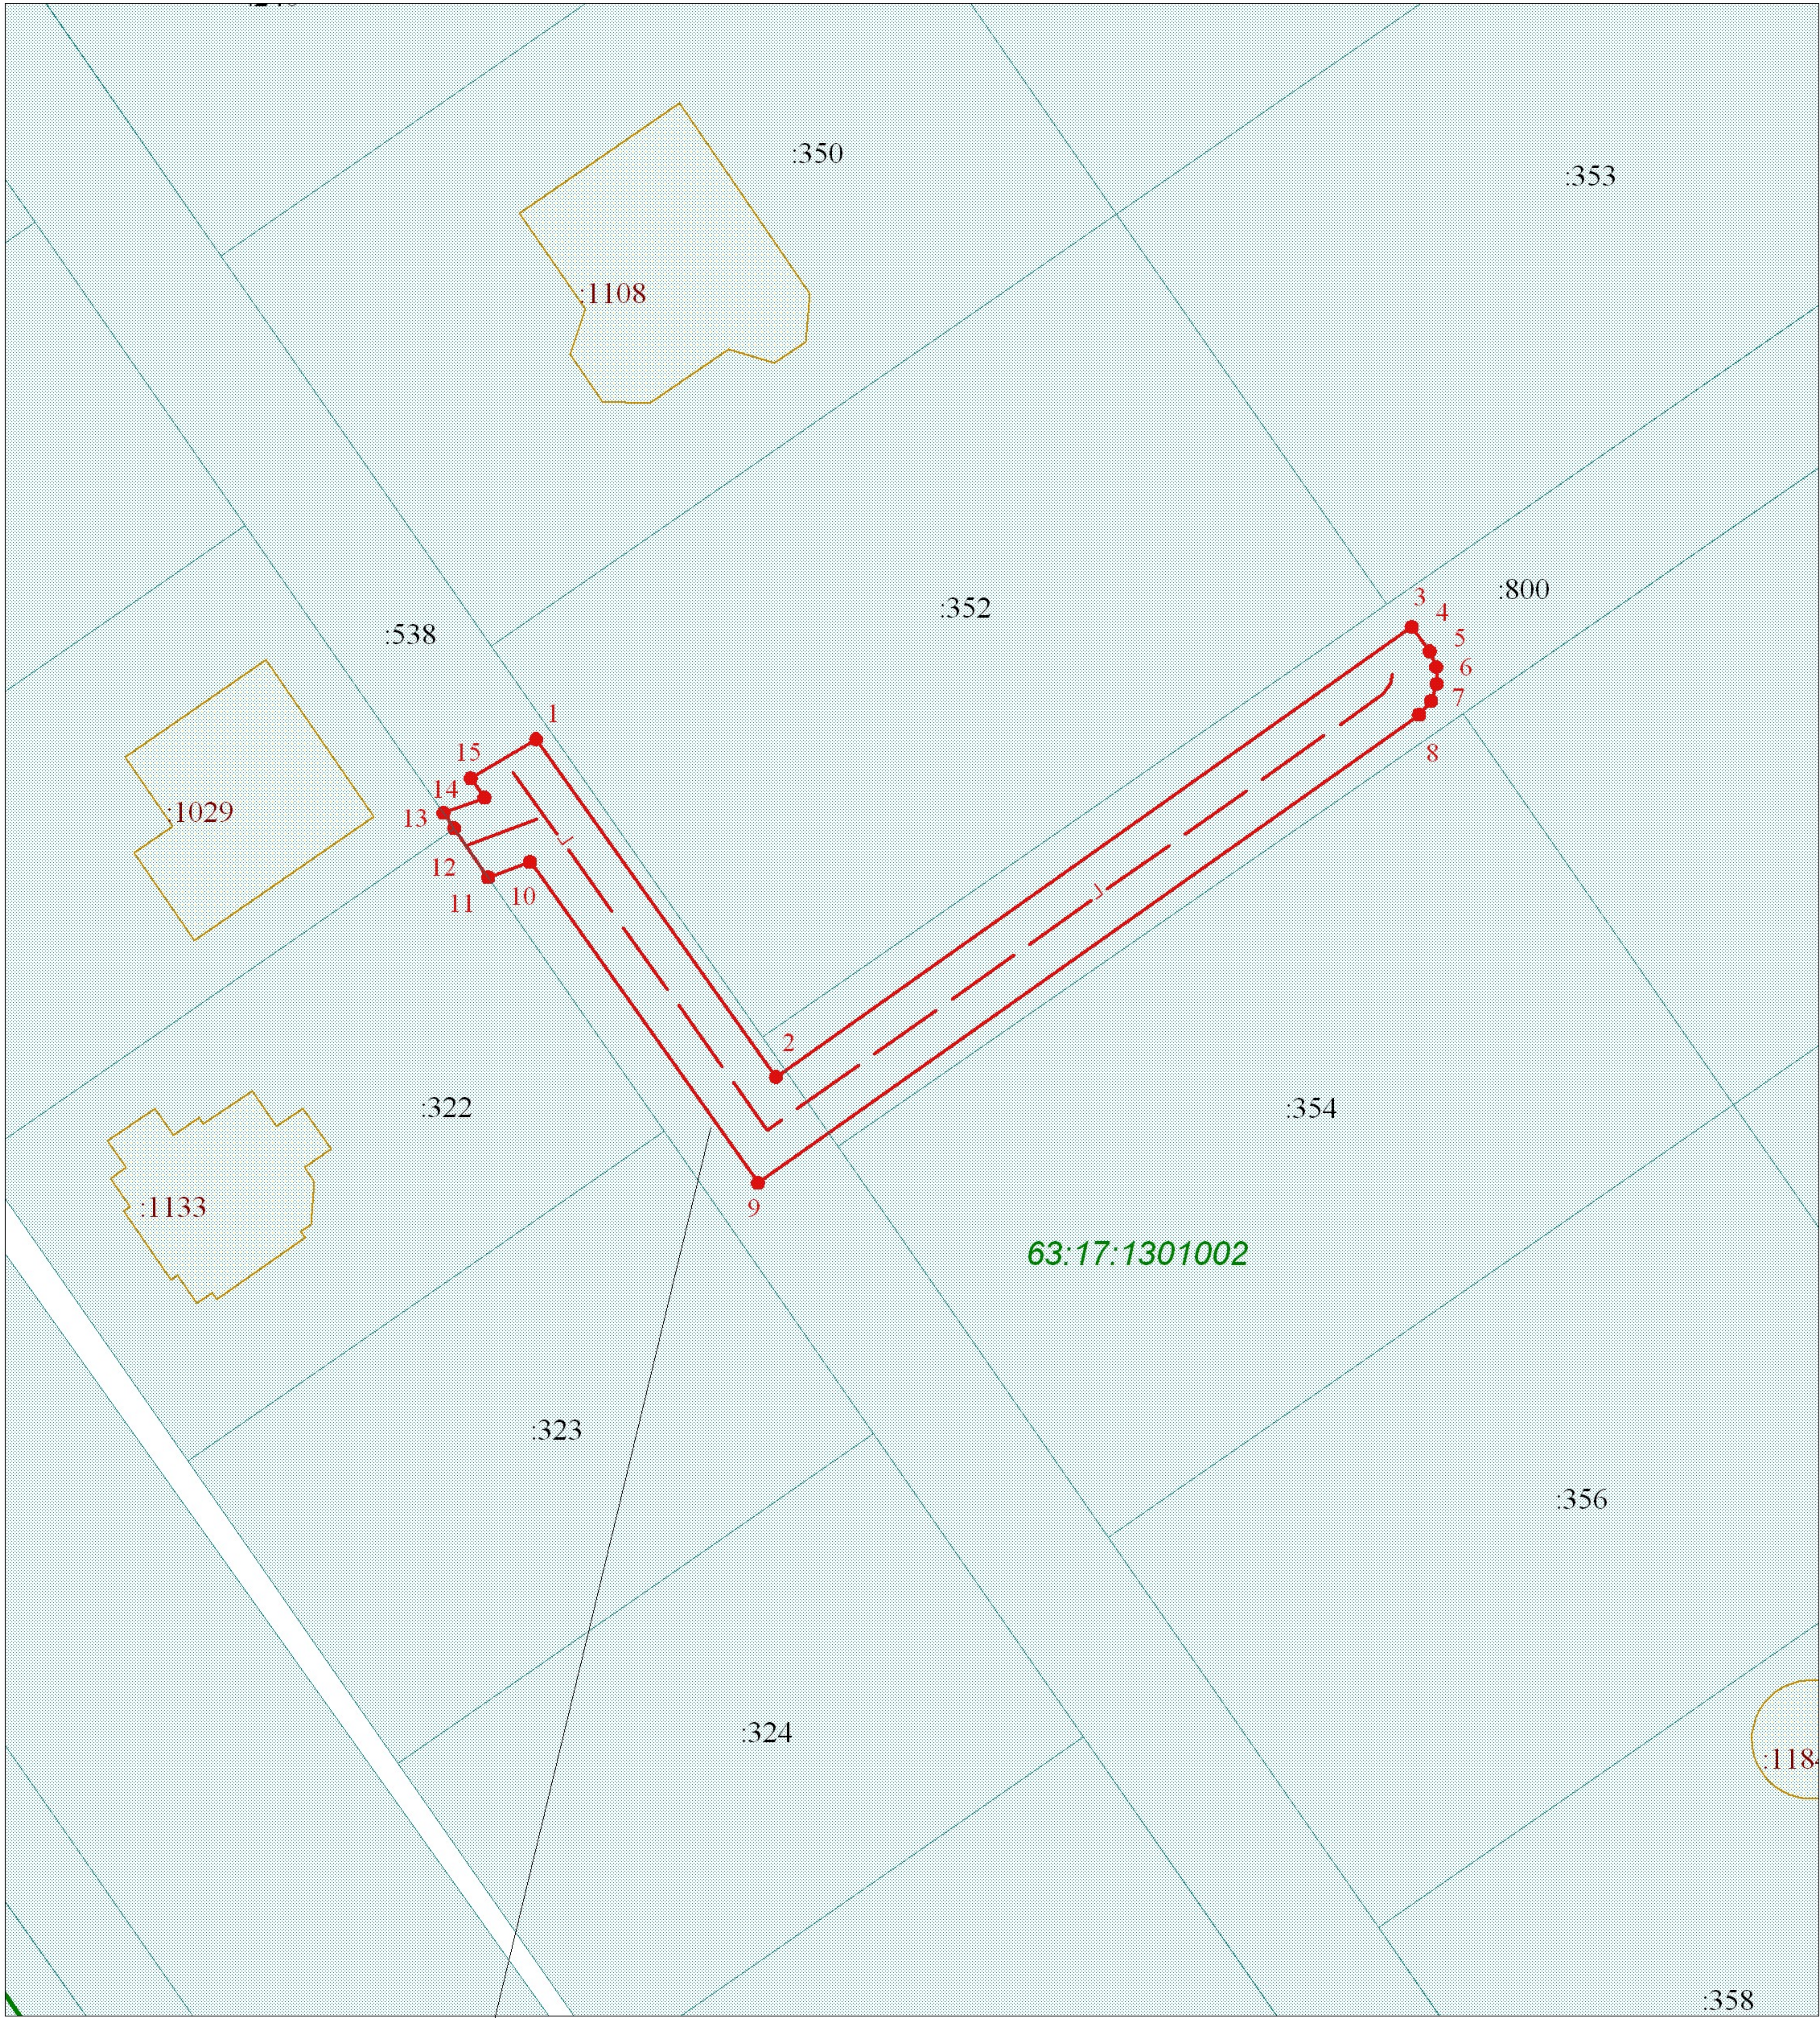

Граница публичного сервитута

Условные обозначения

Масштаб 1:500

| | | | |
|-------|--|---------------|---|
| | Границы кадастрового квартала | 63:17:1301002 | Номера кадастрового квартала |
| | Граница земельных участков включенных в ЕГРН | | Граница публичного сервитута |
| :1263 | Надпись кадастрового номера земельного участка | | Граница проектного инженерного сооружения |
| :1781 | Надпись кадастрового номера ОКС | | Характерная точка границы |
| | Граница ОКС включенных в ЕГРН | 1 | Обозначение новой характерной точки |