


**ПРОЕКТ БЛАГОУСТРОЙСТВА ОБЩЕСТВЕННОЙ ТЕРРИТОРИИ  
СЕЛЬСКОГО ПОСЕЛЕНИЯ СПИРИДОНОВКА  
МУНИЦИПАЛЬНОГО РАЙОНА ВОЛЖСКИЙ САМАРСКОЙ ОБЛАСТИ  
УНИВЕРСАЛЬНАЯ СПОРТИВНАЯ ПЛОЩАДКА В С. СПИРИДОНОВКА**

**ГЕНЕРАЛЬНЫЙ ПЛАН БЛАГОУСТРОЙСТВА**

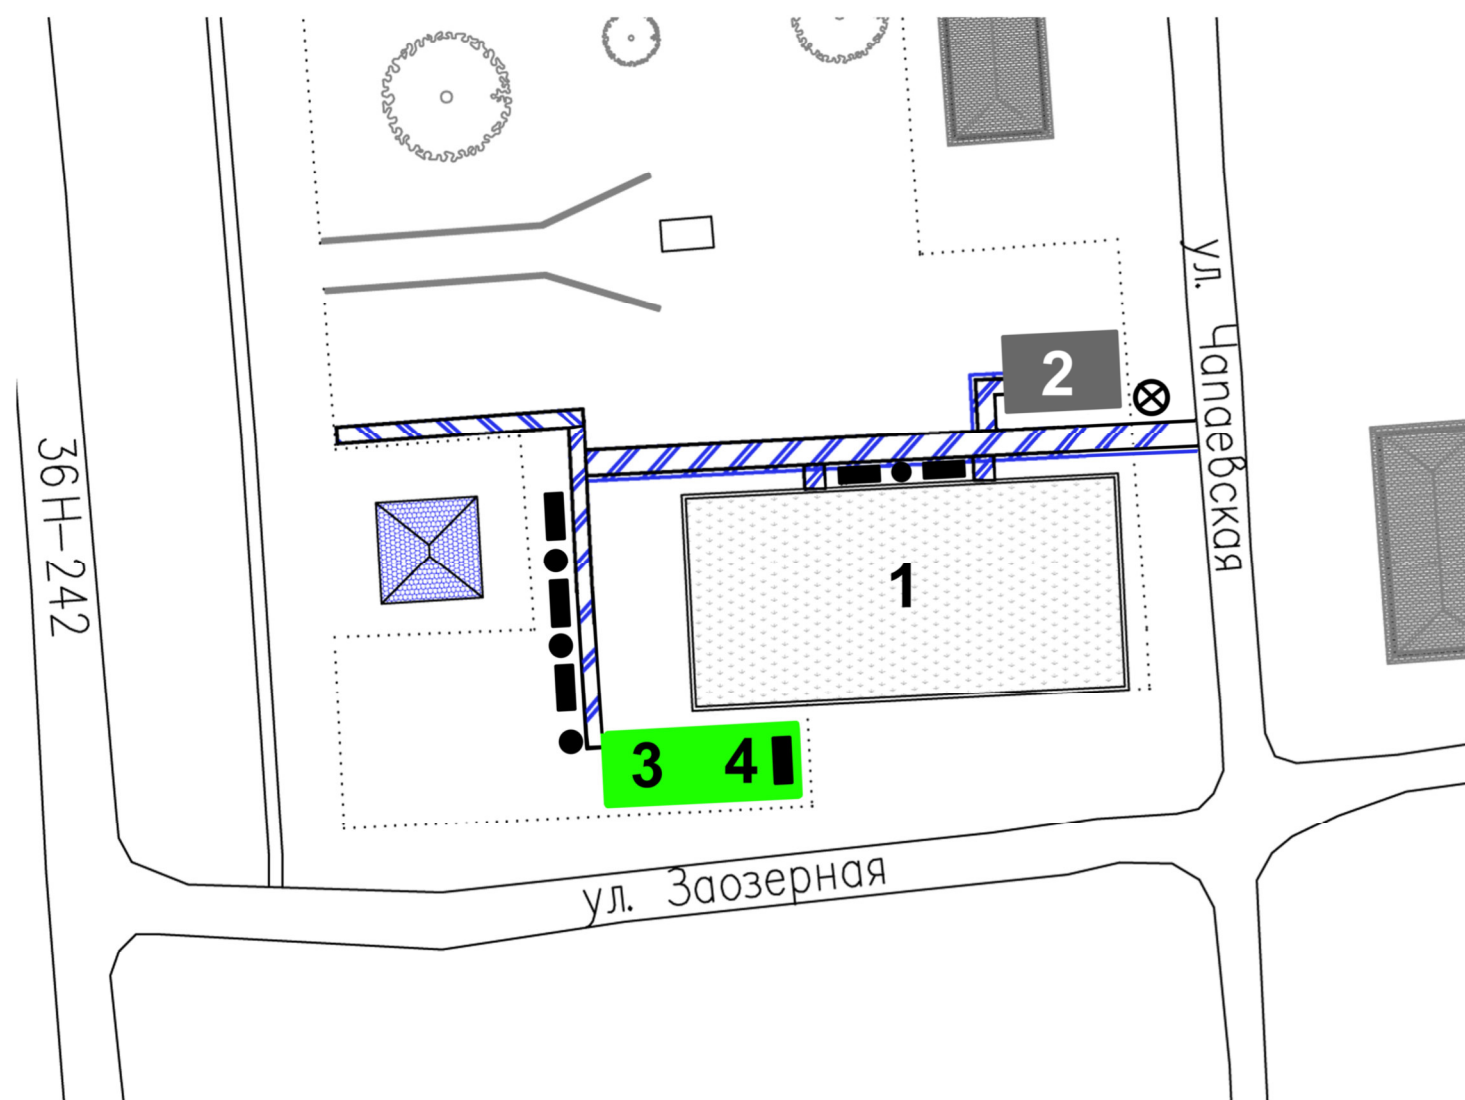

Условные обозначения

- 1** Хоккейный корт
- 2** Раздевалка для хоккеистов
- 3** Тренажеры:
  - степ+вело - 1 шт.
  - тяга верхняя+жим - 1 шт.
  - эллиптический - 1 шт.
  - гребля - 1 шт.
- 4** Теннисный стол
- урна - 4 шт.
- скамья - 6 шт.
- ⊗ фонарь
- спортивная площадка с резиновым покрытием
- асфальтовое покрытие

Ситуационный план



**ЭЛЕМЕНТЫ БЛАГОУСТРОЙСТВА**



Теннисный стол



Раздевалка для хоккеистов



Тренажер «Гребля»



Тренажер «Степ+вело»



Скамья



Тренажер «Тяга+жим»



Тренажер эллиптический



Урна