

ОПИСАНИЕ МЕСТОПОЛОЖЕНИЯ ГРАНИЦ

Публичный сервитут устанавливается в целях размещения объекта:
 «ЛЭП-0,4 кВ от опоры ВЛ-0,4 кВ Ф-3 от ТП Пр 803 до границы земельного участка Шухарова Н.И. в Волжском районе с установкой системы учета»
 (наименование объекта, местоположение границ которого описано (далее - объект))

Раздел 1


Сведения об объекте		
N п/п	Характеристики объекта	Описание характеристик
1	2	3
1	Местоположение объекта	Самарская область, Волжский район
2	Площадь объекта ± величина погрешности определения площади ($P \pm \Delta P$), м ²	728,0 ± 47,0
3	Иные характеристики объекта	Публичный сервитут устанавливается в целях размещения объекта «ЛЭП-0,4 кВ от опоры ВЛ-0,4 кВ Ф-3 от ТП Пр 803 до границы земельного участка Шухарова Н.И. в Волжском районе с установкой системы учета».

Раздел 2

Сведения о местоположении границ объекта					
1. Система координат МСК-63					
2. Сведения о характерных точках границ объекта					
Обозначение характерных точек границ	Координаты, м		Метод определения координат характерной точки	Средняя квадратическая погрешность положения характерной точки (Mt), м	Описание обозначения точки на местности (при наличии)
	X	Y			
1	2	3	4	5	6
-	-	-	-	-	-
3. Сведения о характерных точках части (частей) границы объекта					
Обозначение характерных точек части границы	Координаты, м		Метод определения координат характерной точки	Средняя квадратическая погрешность положения характерной точки (Mt), м	Описание обозначения точки на местности (при наличии)
	X	Y			
1	2	3	4	5	6
Часть N 1					
1	374521.6828	1379673.7450	Геодезический метод	0.5	-
2	374499.0335	1379672.0462	Геодезический метод	0.5	-
3	374512.7511	1379547.1142	Геодезический метод	0.5	-
4	374554.0169	1379547.9560	Геодезический метод	0.5	-
5	374553.9571	1379550.8912	Геодезический метод	0.5	-
6	374553.7700	1379550.8000	Геодезический метод	0.5	-
7	374553.5199	1379551.9467			
8	374516.3279	1379551.1880	Геодезический метод	0.5	-
9	374503.4615	1379668.3671	Геодезический метод	0.5	-
10	374521.9820	1379669.7562	Геодезический метод	0.5	-
1	374521.6828	1379673.7450	Геодезический метод	0.5	-

Раздел 4

План границ объекта
Обзорная схема границ ЗОУИТ

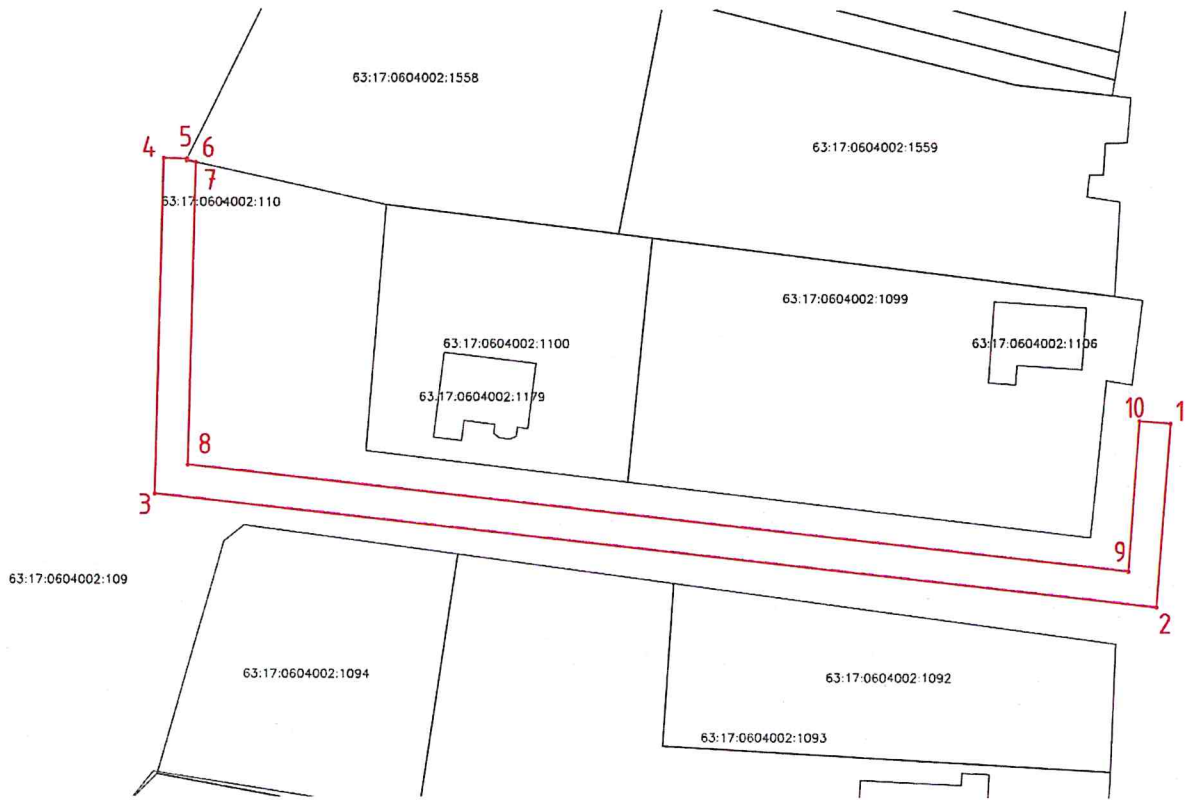

Используемые условные знаки и обозначения:

	Характерная точка границы объекта
1	Надписи номеров характерных точек границы объекта
	Граница действия публичного сервитута
	Существующая часть границы, имеющиеся в ЕГРН сведения о которой достаточны для определения ее местоположения
:1558	Надписи кадастрового номера земельного участка
	Граница кадастрового квартала
63:17:0604002	Обозначение кадастрового квартала

Подпись


Дата 20.11.2023 г.

Место для оттиска печати (при наличии) лица, составившего описание местоположения границ объекта

Раздел 4

План границ объекта

Выносной лист № 1

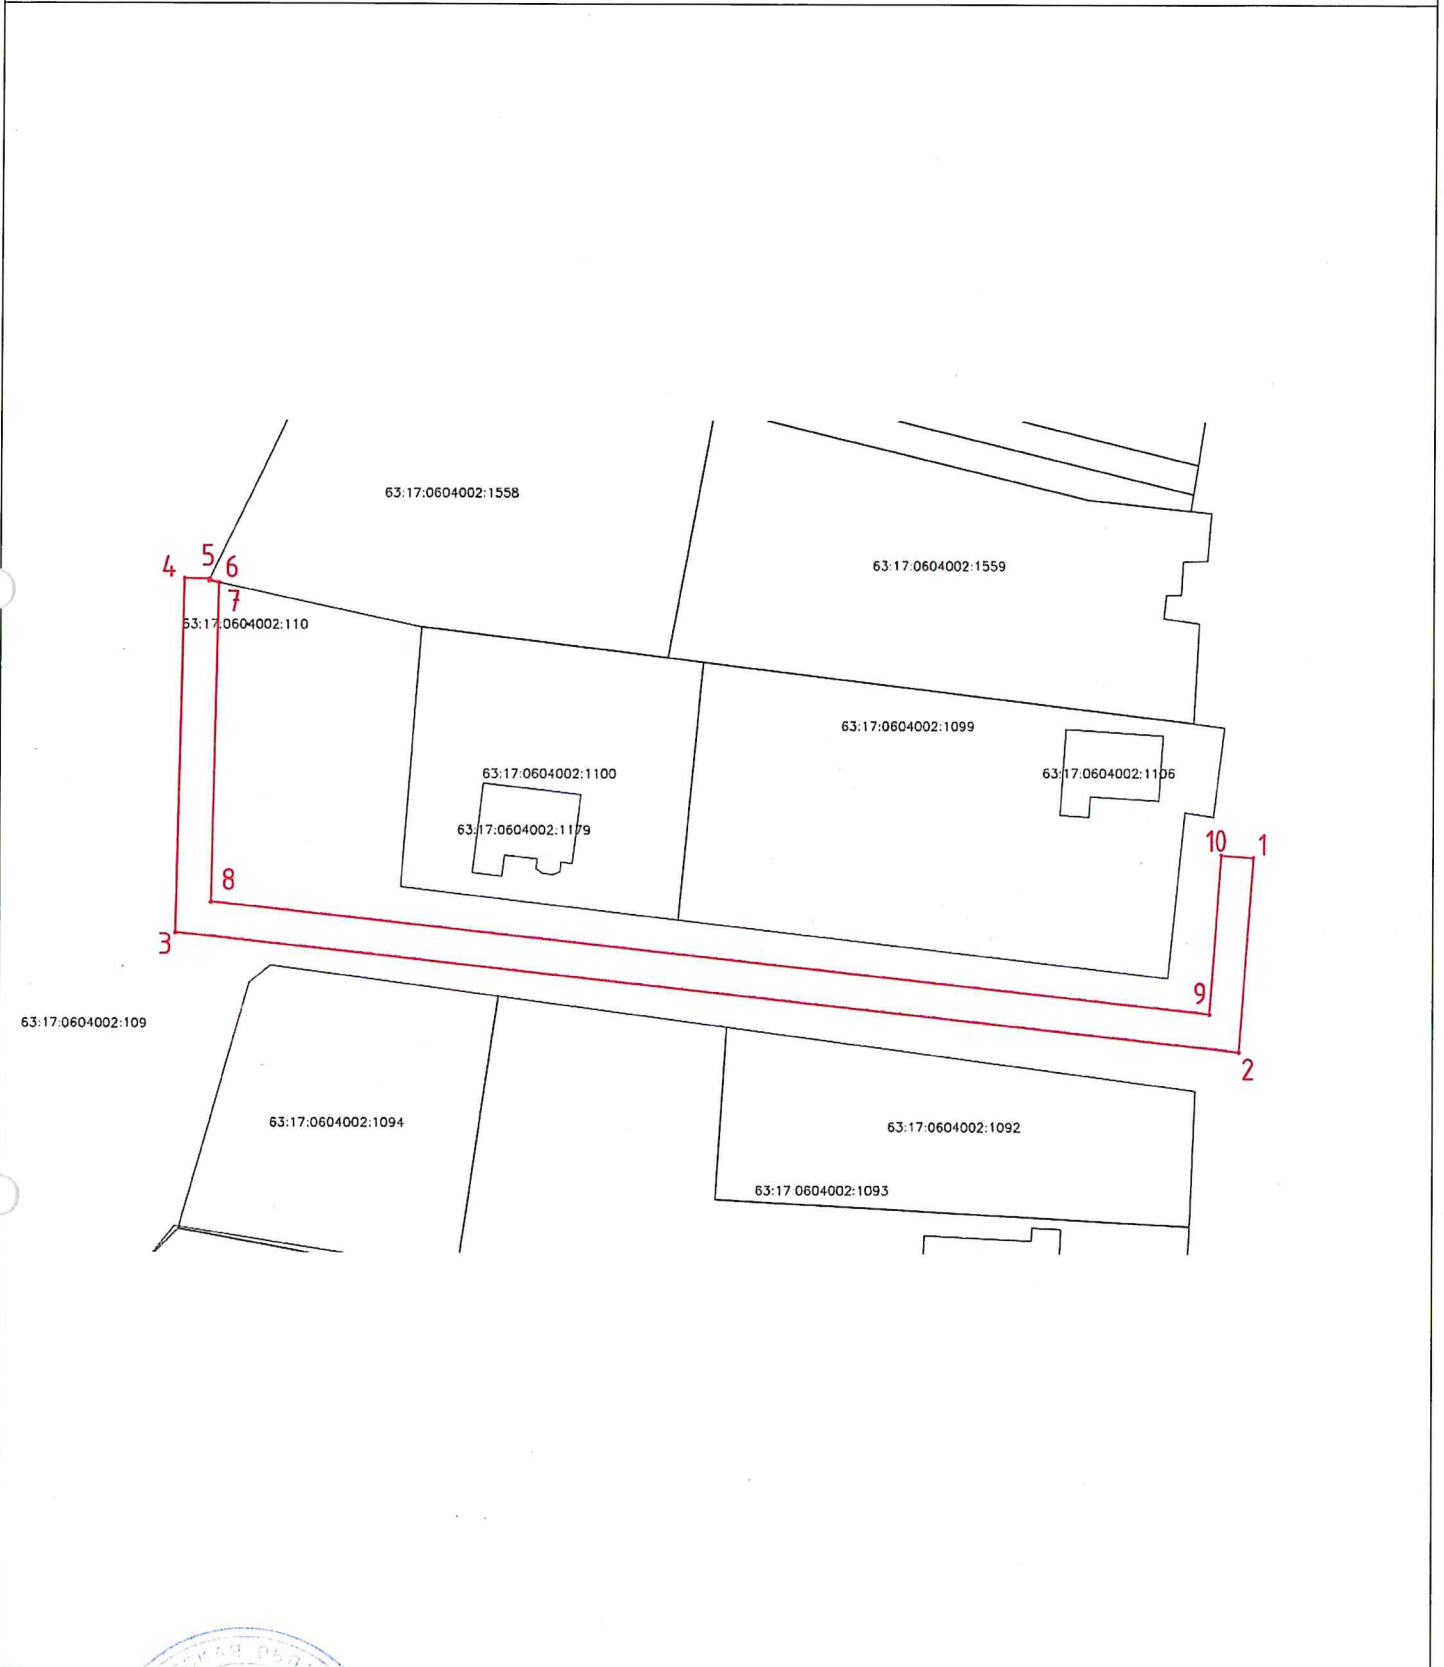

Масштаб 1:500

Условные обозначения представлены на листе 3

Подпись

Дата 20.11.2023 г

Место для оттиска печати (при наличии) лица, составившего описание местоположения границ объекта

Всего прошито, пронумеровано
и скреплено печатью

4 (четыре) листов
цифрами прописью

Должность _____

Подпись _____

« 20 » ноября 20 23 г. М.П. _____

