


Схема согласования места размещения объекта строительства АО "Самаранефтегаз" 8241П " Техническое пееворужение УПСВ "Горбатовская" (строительство КПП) на территории муниципального района Волжский Самарской области в границах сельских поселений Дубовый Умет и Подъем-Михайловка

Приложение 1  
к Постановлению Администрации  
муниципального района Волжский  
Самарской области  
от \_\_\_\_\_ № \_\_\_\_\_

ОБЗОРНАЯ СХЕМА

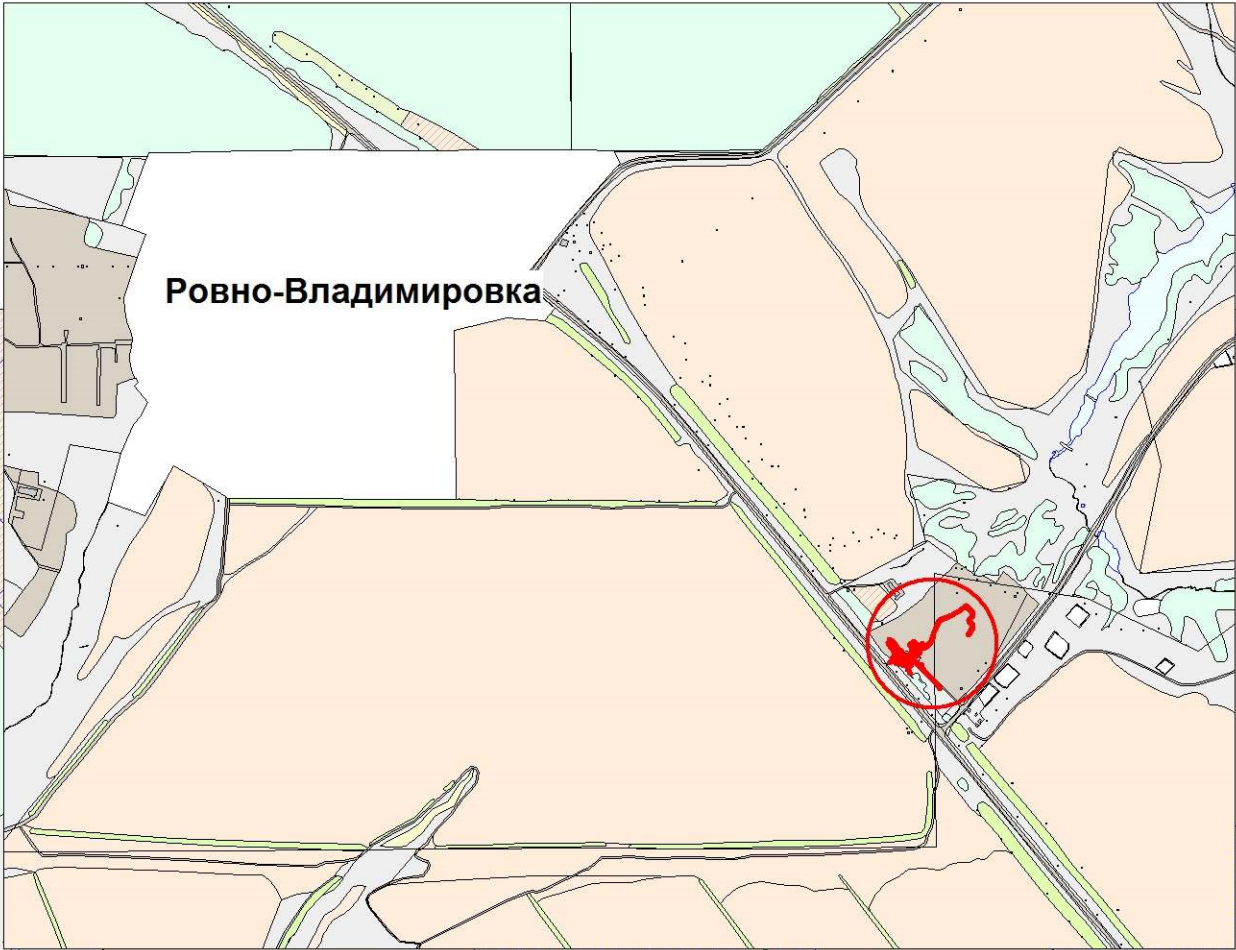

Данный объект состоит из следующих проектируемых сооружений:

- 1.Эстакада- 70м
- 2.Силовой кабель - 488м
- 3.Кабель ВОЛС - 110 м
- 4.Демонтаж нефтепровода- 120м
- 5.Канализация- 15м
- 6.Подъездная дорога - 60м
- 7.Ограждение 75 м
- 8.Кабельная эстакада - 220м

Условные обозначения:

Кабельная эстакада,  
Кабель ВОЛС,  
Силовой кабель,  
Демонтаж: нефтепровода, кабеля;  
Канализация;

Ограждения


Подъездная дорога

Демонтаж

КПП

ГКН\_Кварталы

ГКН\_Участки

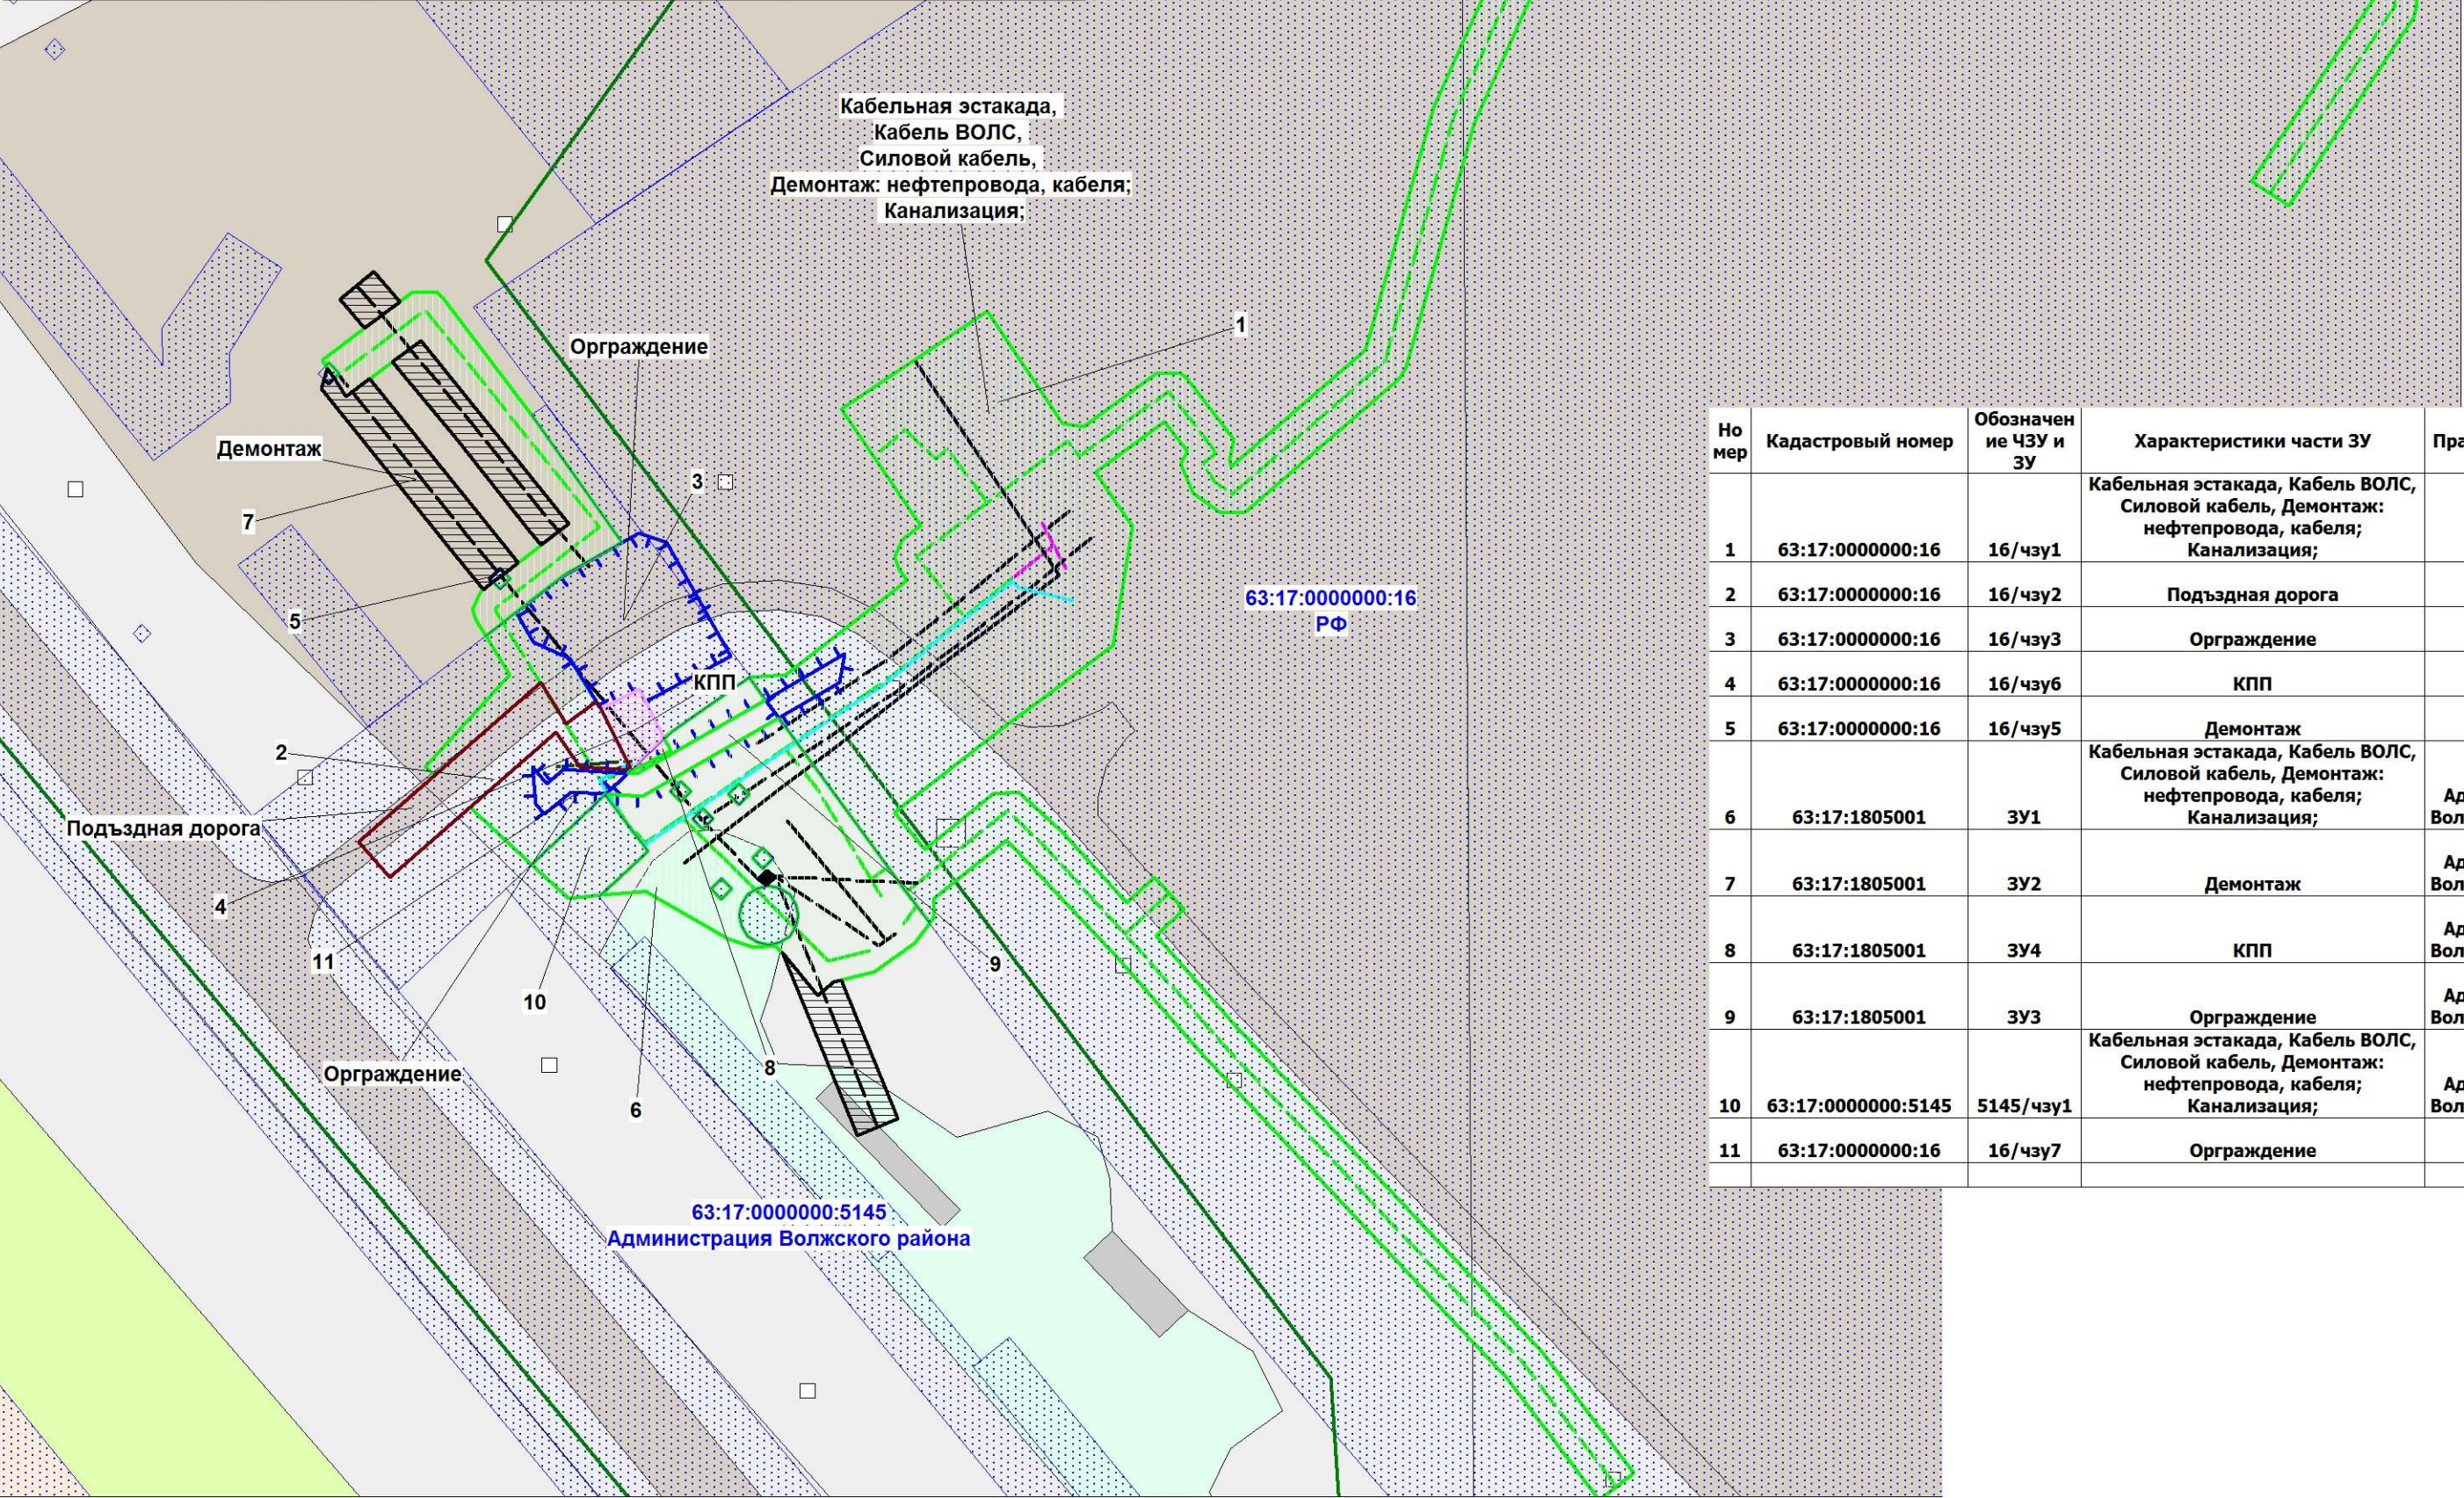

Наименование должностного лица	Условия согласования	Подпись, печать	ФИО
Заместитель генерального директора по перспективному планированию и развитию производства АО "Самаранефтегаз"	Согласовано		О.В. Глузнов
Главный маркшейдер АО "Самаранефтегаз"	Согласовано		М.Ю. Костин
Начальник управления землеустроительных работ ООО "СамарНИПИнефть"	Согласовано		Д.В. Клименко

Но мер	Кадастровый номер	Обозначен ие ЧЗУ и ЗУ	Характеристики части ЗУ	Правообладатели	Адрес местоположения	Категория земель	Разрешенное использование	Площа дь_кв_м	Угодья
1	63:17:0000000:16	16/чзу1	Кабельная эстакада, Кабель ВОЛС, Силовой кабель, Демонтаж: нефтепровода, кабеля; Канализация;	РФ	Самарская область, Волжский район, Горбатовское месторождение	Земли промышленности	Для размещения промышленных объектов	5223	прочие
2	63:17:0000000:16	16/чзу2	Подъездная дорога	РФ	Самарская область, Волжский район, Горбатовское месторождение	Земли промышленности	Для размещения промышленных объектов	265	прочие
3	63:17:0000000:16	16/чзу3	Ограждение	РФ	Самарская область, Волжский район, Горбатовское месторождение	Земли промышленности	Для размещения промышленных объектов	403	прочие
4	63:17:0000000:16	16/чзу6	КПП	КПП	Самарская область, Волжский район, Горбатовское месторождение	Земли промышленности	Для размещения промышленных объектов	51	прочие
5	63:17:0000000:16	16/чзу5	Демонтаж	РФ	Самарская область, Волжский район, Горбатовское месторождение	Земли промышленности	Для размещения промышленных объектов	3	прочие
6	63:17:1805001	ЗУ1	Кабельная эстакада, Кабель ВОЛС, Силовой кабель, Демонтаж: нефтепровода, кабеля; Канализация;	Администрация Волжского района	Самарская область, Волжский район	Земли сельскохозяйственного назначения	трубопроводный транспорт	1250	прочие
7	63:17:1805001	ЗУ2	Демонтаж	Администрация Волжского района	Самарская область, Волжский район	Земли сельскохозяйственного назначения	трубопроводный транспорт	514	прочие
8	63:17:1805001	ЗУ4	КПП	Администрация Волжского района	Самарская область, Волжский район	Земли сельскохозяйственного назначения	трубопроводный транспорт	6	прочие
9	63:17:1805001	ЗУ3	Ограждение	Администрация Волжского района	Самарская область, Волжский район	Земли сельскохозяйственного назначения	трубопроводный транспорт	72	прочие
10	63:17:0000000:5145	5145/чзу1	Кабельная эстакада, Кабель ВОЛС, Силовой кабель, Демонтаж: нефтепровода, кабеля; Канализация;	Администрация Волжского района	Российская Федерация, Самарская область, Волжский район, в 1,5 км юго-восточнее п. Ровно-Владимировка.	Земли сельскохозяйственного назначения	для строительства объекта ОАО "Самаранефтегаз": "Компрессорная станция на Горбатовском месторождении"	120	пастбище
11	63:17:0000000:16	16/чзу7	Ограждение	РФ	Самарская область, Волжский район, Горбатовское месторождение	Земли промышленности	Для размещения промышленных объектов	73	пастбище
								7980	

Заказчик: АО "Самаранефтегаз"			Схема согласования места размещения объекта строительства АО "Самаранефтегаз" 8241П " Техническое пееворужение УПСВ "Горбатовская" (строительство КПП) на территории муниципального района Волжский Самарской области в границах сельских поселений Дубовый Умет и Подъем-Михайловка			
		Подпись				
Разработал:	Кузнецова Д.В.			Стадия	Лист	Листов
Проверил:	Чубенко М.А.			П	1	1
Н.контроль			Схема согласования места размещения объекта Масштаб 1 : 1000	ООО "СамарНИПИнефть"		