

Графическое описание местоположения границ публичного сервитута

Обзорная схема

Объект: "ЗТП ТС 608/2*250"

Местоположение: Самарская область, р-н Волжский, пос. Журавли, ул. Школьная, д. 1А

Использование: размещение объекта электросетевого хозяйства: "ЗТП ТС 608/2*250"


Площадь: 60 кв. м.



Условные обозначения:

- проектная граница публичного сервитута
- граница кадастрового квартала
- 63:17:0518001 — номер кадастрового квартала

Схема расположения границ публичного сервитута

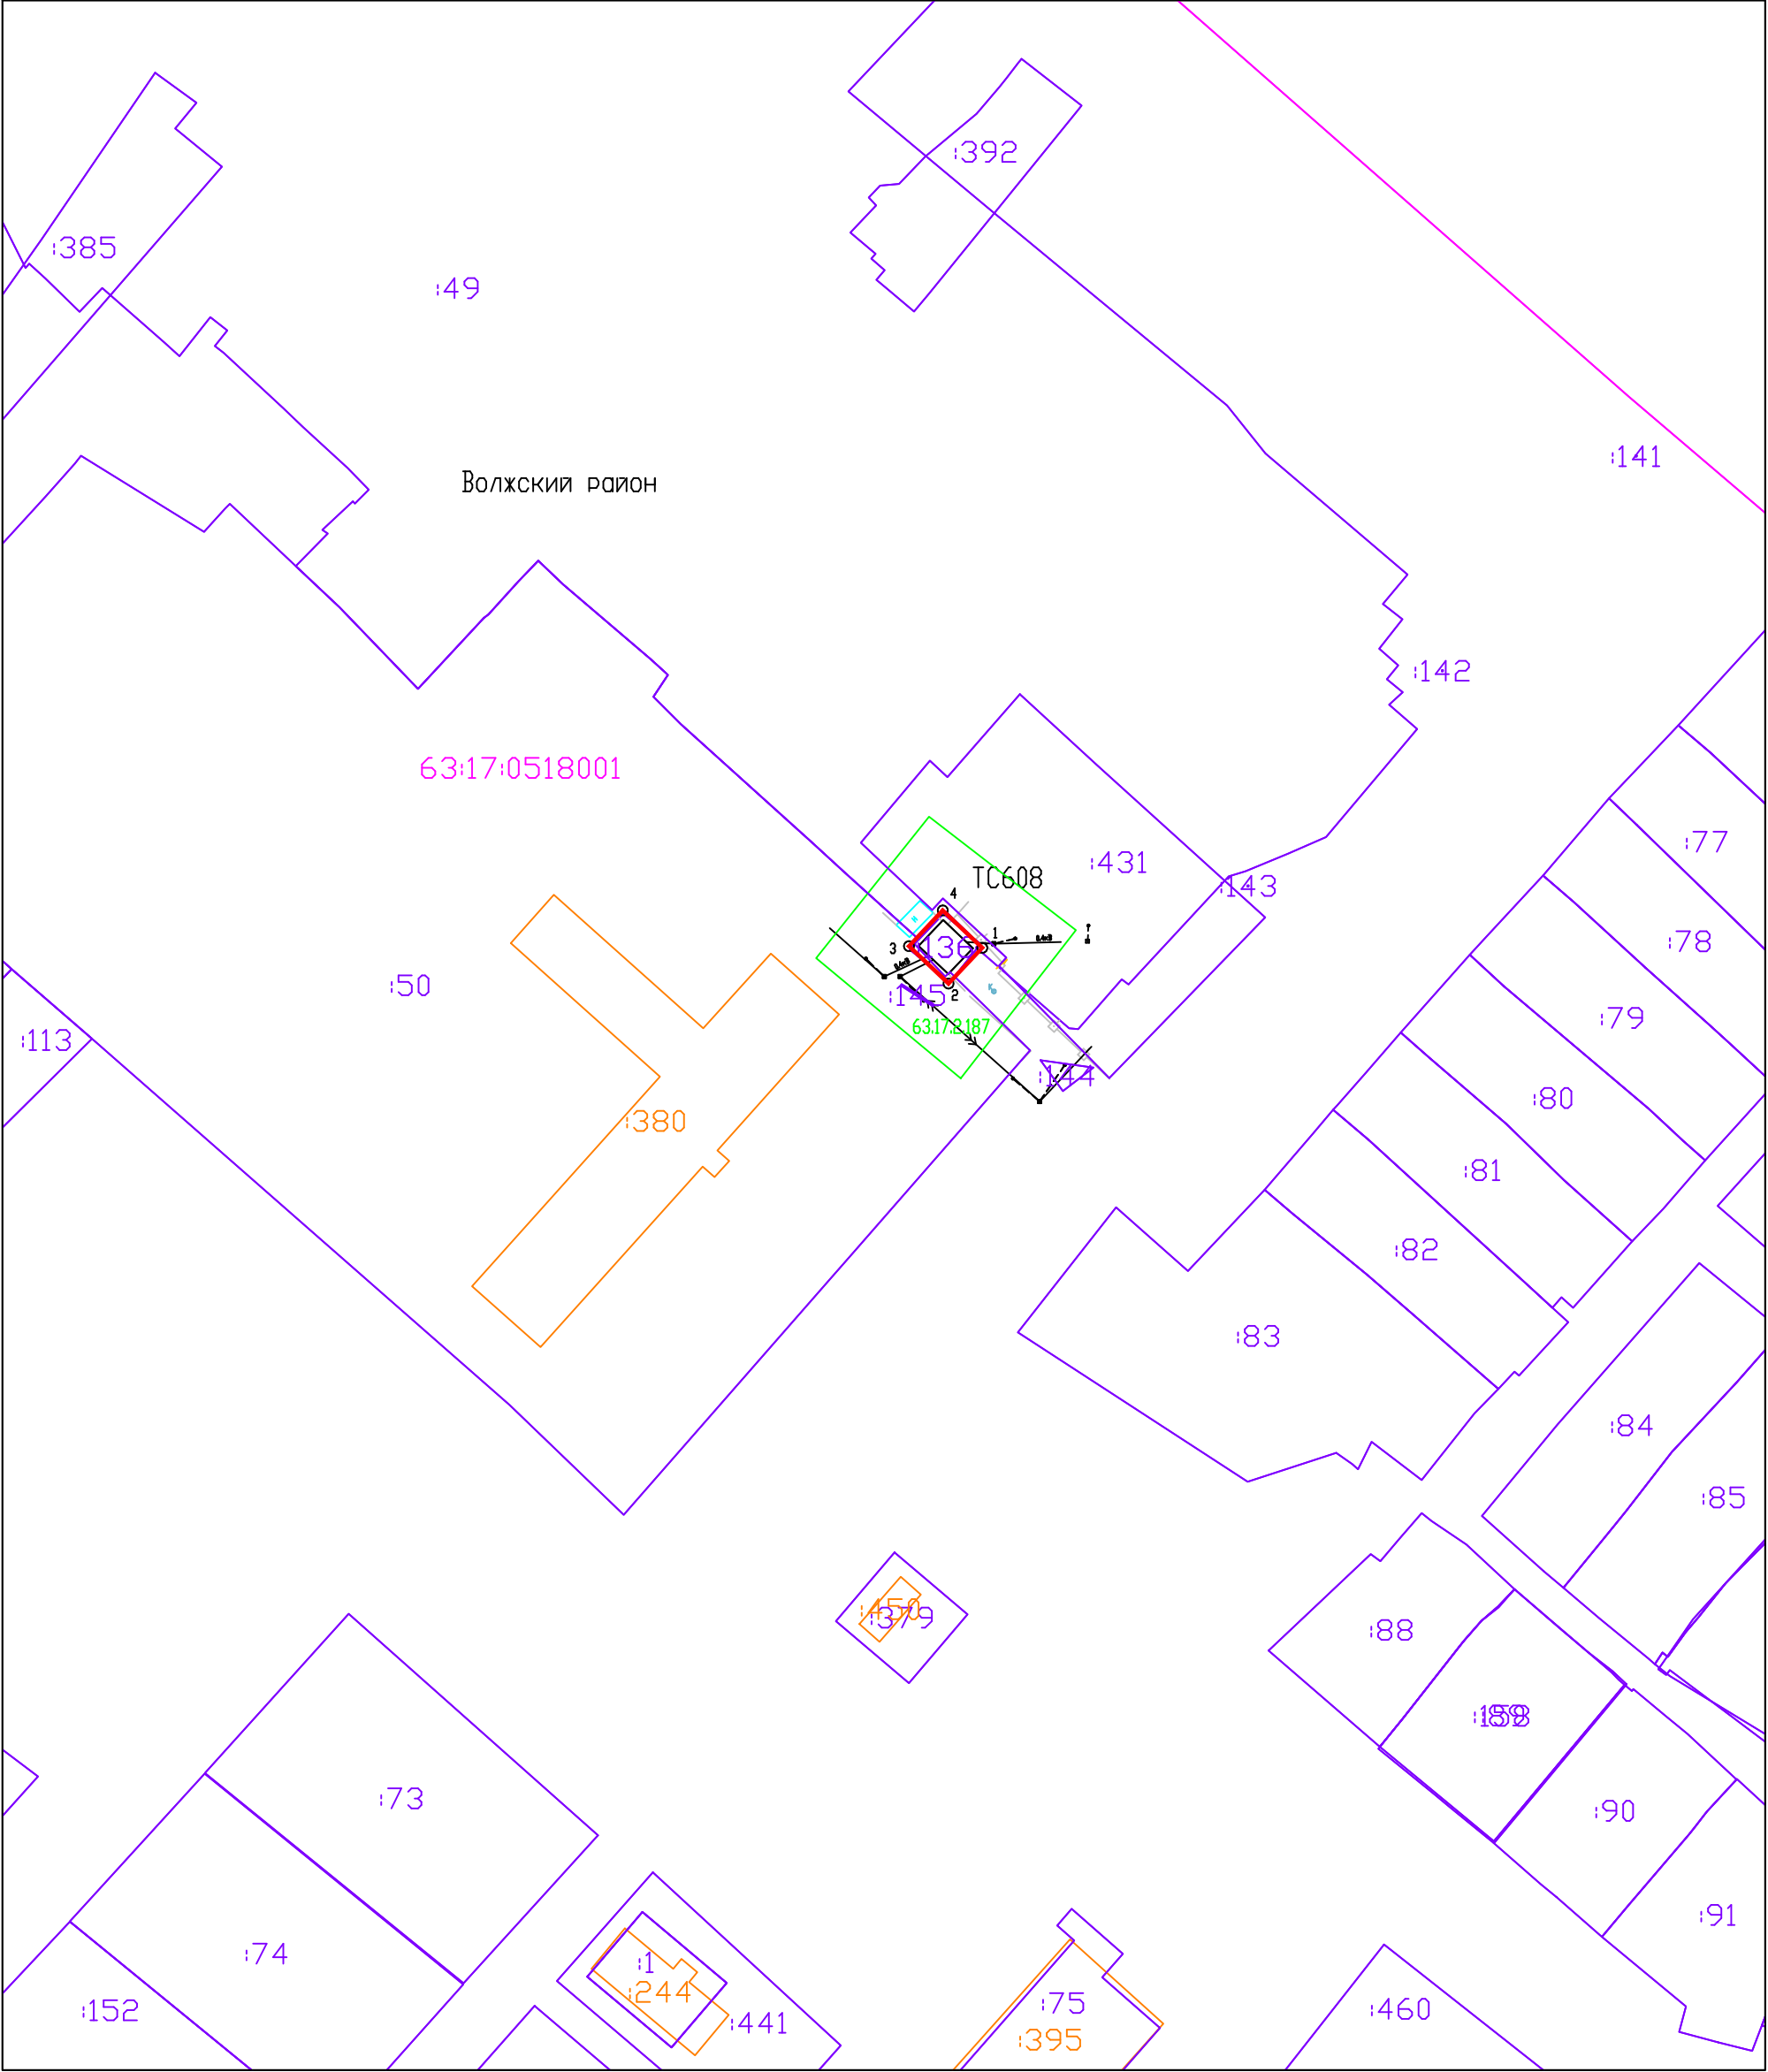

Система координат: МСК-63, зона 1
Масштаб 1:1000

- Условные обозначения:
- Граница муниципального образования
 - Граница кадастровых кварталов
 - Проектная граница публичного сервитута
 - Граница земельных участков по сведениям ЕГРН
 - Граница охранных зон по сведениям ЕГРН
 - Кадастровый номер земельного участка
 - Номер кадастрового квартала
 - Характерная точка проектной границы публичного сервитута
 - Линия электропередач 0,4 кВ
 - Линия электропередач 10 кВ

Описание границ публичного сервитута

Местоположение публичного сервитута: Самарская область, р-н Волжский, п. Журавли, ул. Школьная, д. 1А

Площадь публичного сервитута 60 кв.м				
Система координат МСК-63, зона 1				
Обозначение характерных точек границ	Координаты, м		Средняя квадратическая погрешность положения характерной точки (M _t), м	Метод определения координат
	X	Y		
1	364139.48	1363046.86	0.10	Метод спутниковых геодезических измерений (определений)
2	364134.14	1363041.81	0.10	Метод спутниковых геодезических измерений (определений)
3	364139.74	1363035.89	0.10	Метод спутниковых геодезических измерений (определений)
4	364145.08	1363040.95	0.10	Метод спутниковых геодезических измерений (определений)
1	364139.48	1363046.86	0.10	Метод спутниковых геодезических измерений (определений)