

# Графическое описание местоположения границ публичного сервитута

## Обзорная схема

Объект: "ЗТП (ЗТП ВШ 704/630)"

Местоположение: Самарская область, Волжский район, с. Черноречье, ул. Советская, дом 47А

Использование: размещение объекта электросетевого хозяйства: "ЗТП (ЗТП ВШ 704/630)"

Площадь: 49 кв. м.




Без масштаба

Условные обозначения:

- проектная граница публичного сервитута
- граница кадастрового квартала
- 63:17:0802002 — номер кадастрового квартала

# Схема расположения границ публичного сервитута

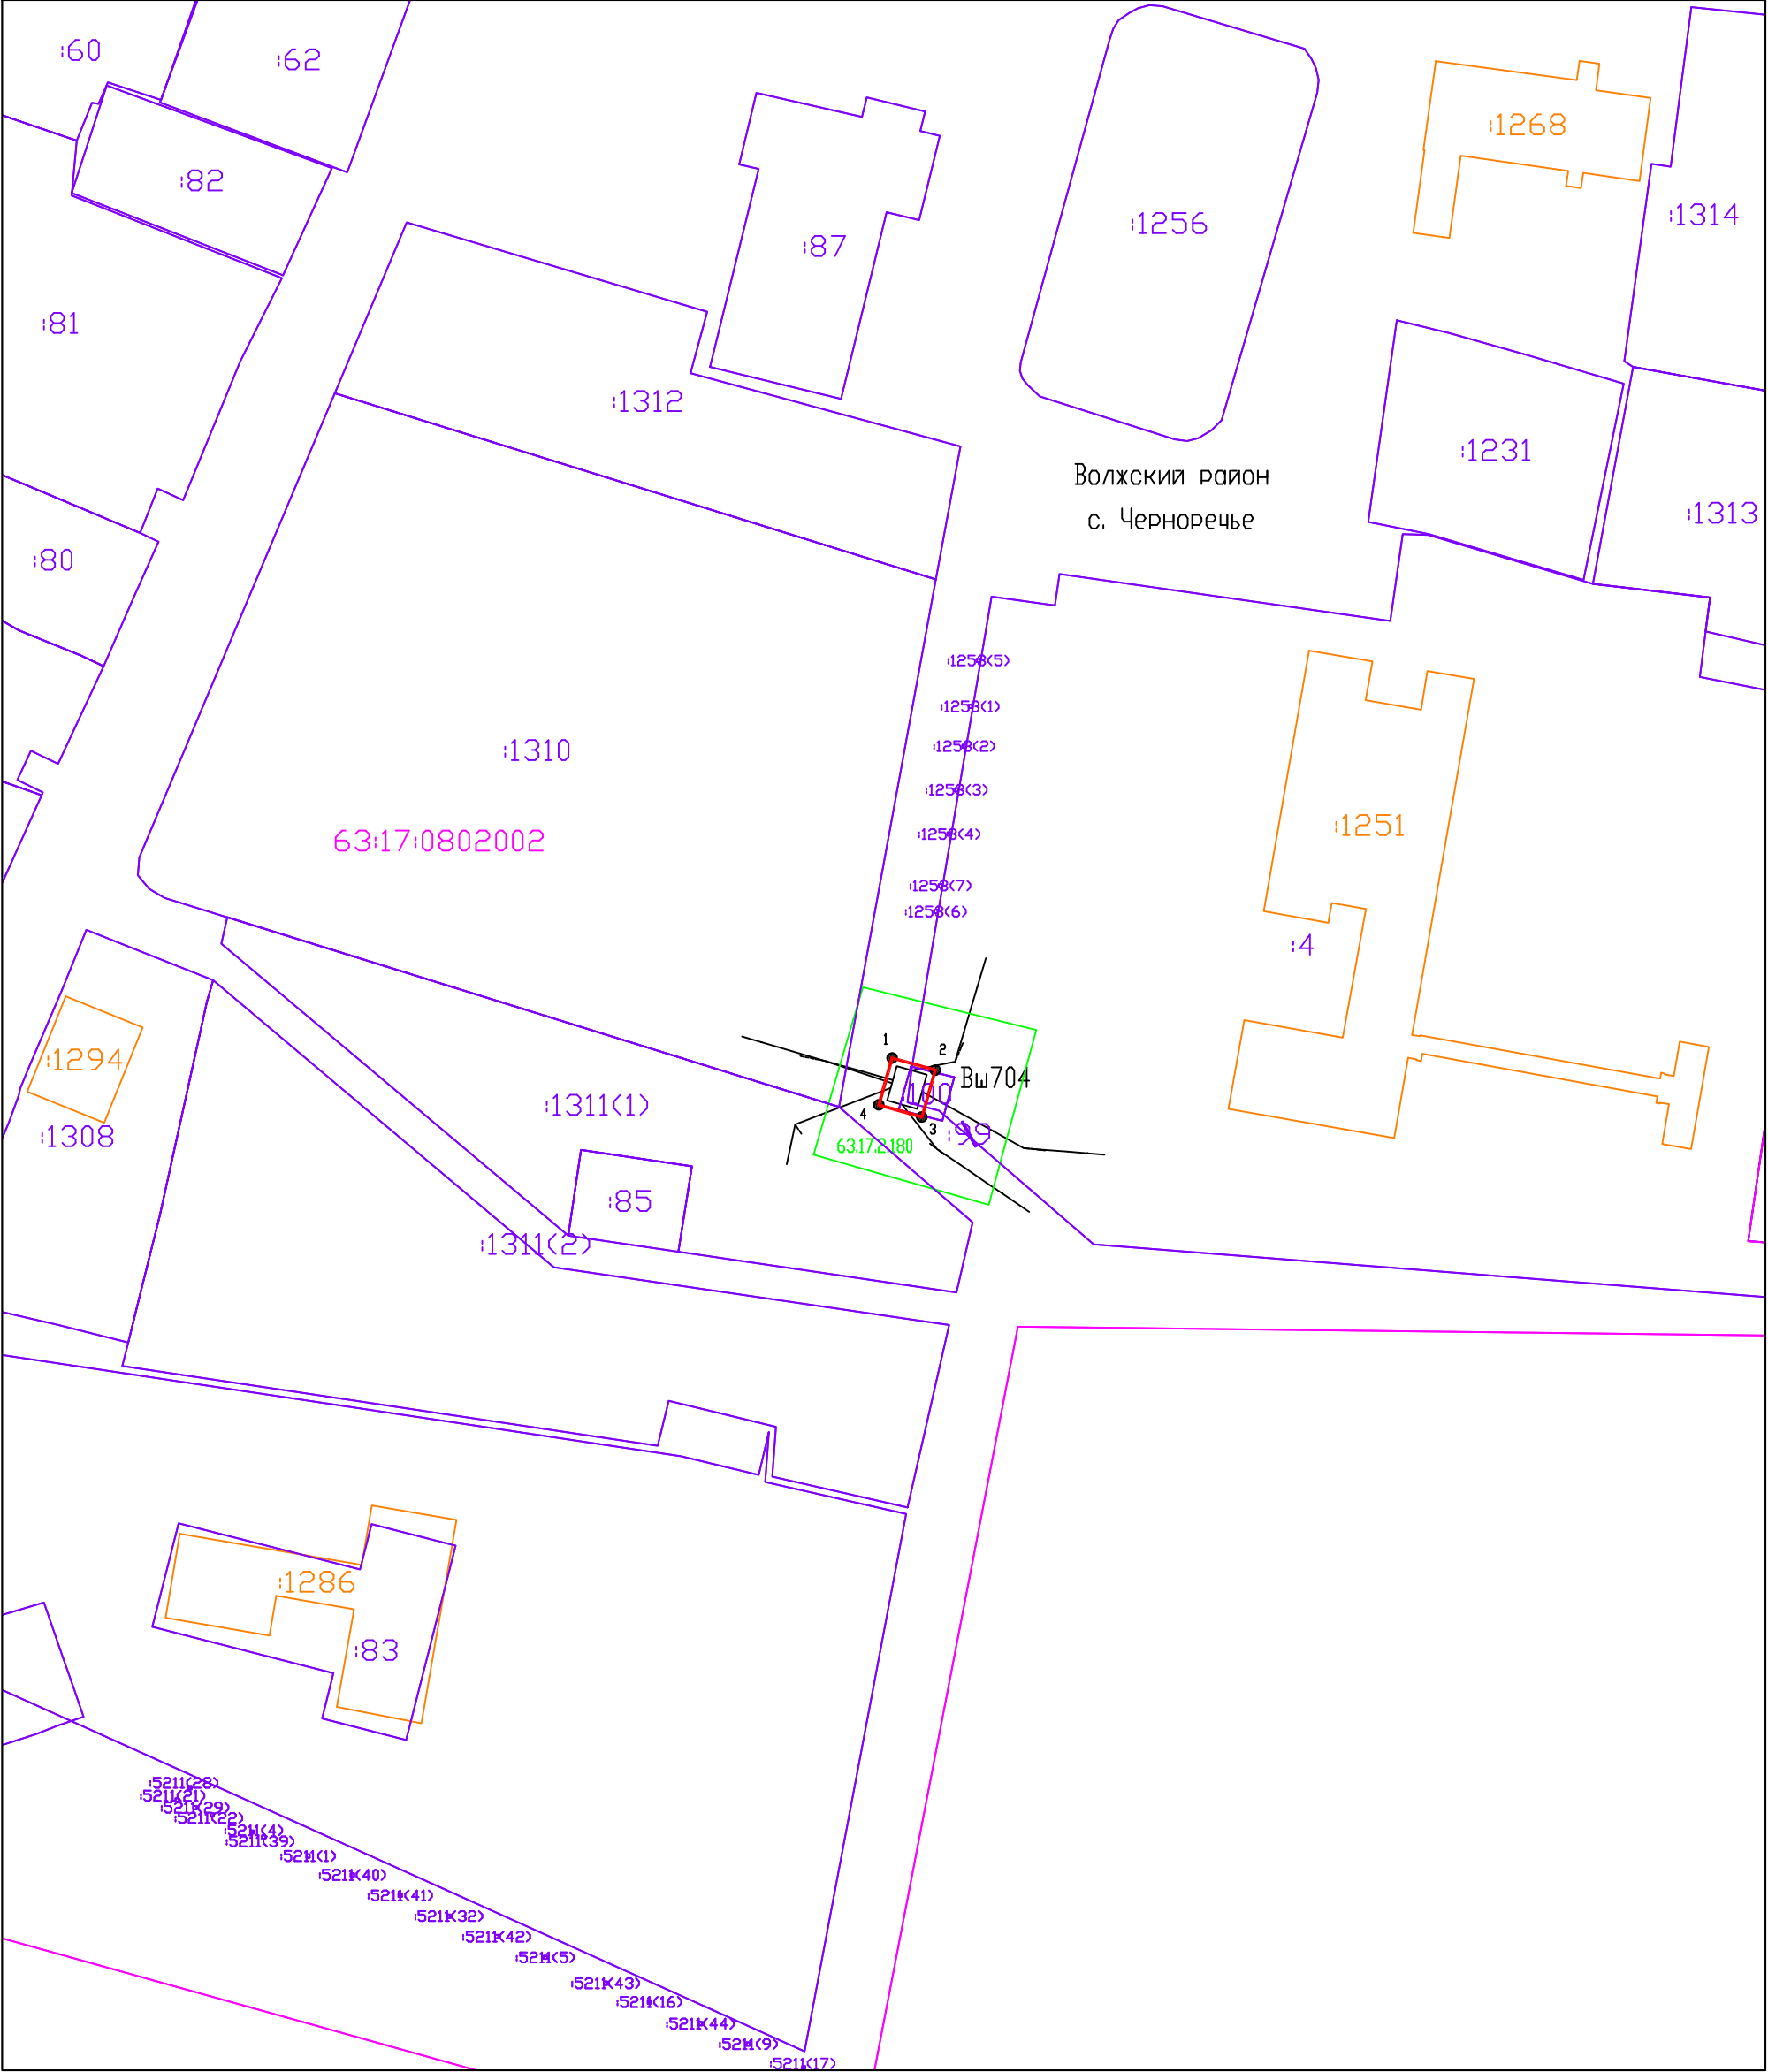

Система координат: МСК-63, зона 1  
 Масштаб 1:1000

- Граница муниципального образования

Граница кадастровых кварталов

Проектная граница публичного сервитута

Граница земельных участков по сведениям ЕГРН

Граница охранных зон по сведениям ЕГРН

:80

Кадастровый номер земельного участка

:0802002

Номер кадастрового квартала

1 ●

Характерная точка проектной границы публичного сервитута

Линия электропередач 0,4 кВ

Линия электропередач 10 кВ

Описание границ публичного сервитута

Местоположение публичного сервитута: Самарская область, Волжский район, с. Черноречье, ул. Советская, дом 47А

Площадь публичного сервитута 49 кв.м				
Система координат МСК-63, зона 1				
Обозначение характерных точек границ	Координаты, м		Средняя квадратическая погрешность положения характерной точки (M <sub>t</sub> ), м	Метод определения координат
	X	Y		
1	384397.86	1390040.57	0.10	Метод спутниковых геодезических измерений (определений)
2	384396.04	1390047.02	0.10	Метод спутниковых геодезических измерений (определений)
3	384389.02	1390045.02	0.10	Метод спутниковых геодезических измерений (определений)
4	384390.84	1390038.57	0.10	Метод спутниковых геодезических измерений (определений)
1	384397.86	1390040.57	0.10	Метод спутниковых геодезических измерений (определений)