



ПРОЕКТ ПЛАНИРОВКИ ТЕРРИТОРИИ. ОСНОВНАЯ ЧАСТЬ
для строительства объекта АО "Самаранефтегаз":
5872П "Сбор нефти и газа со скважины № 55 Газельного месторождения",
на территории муниципального района Волжский в границах сельских поселений Черновский и Спиридоновка

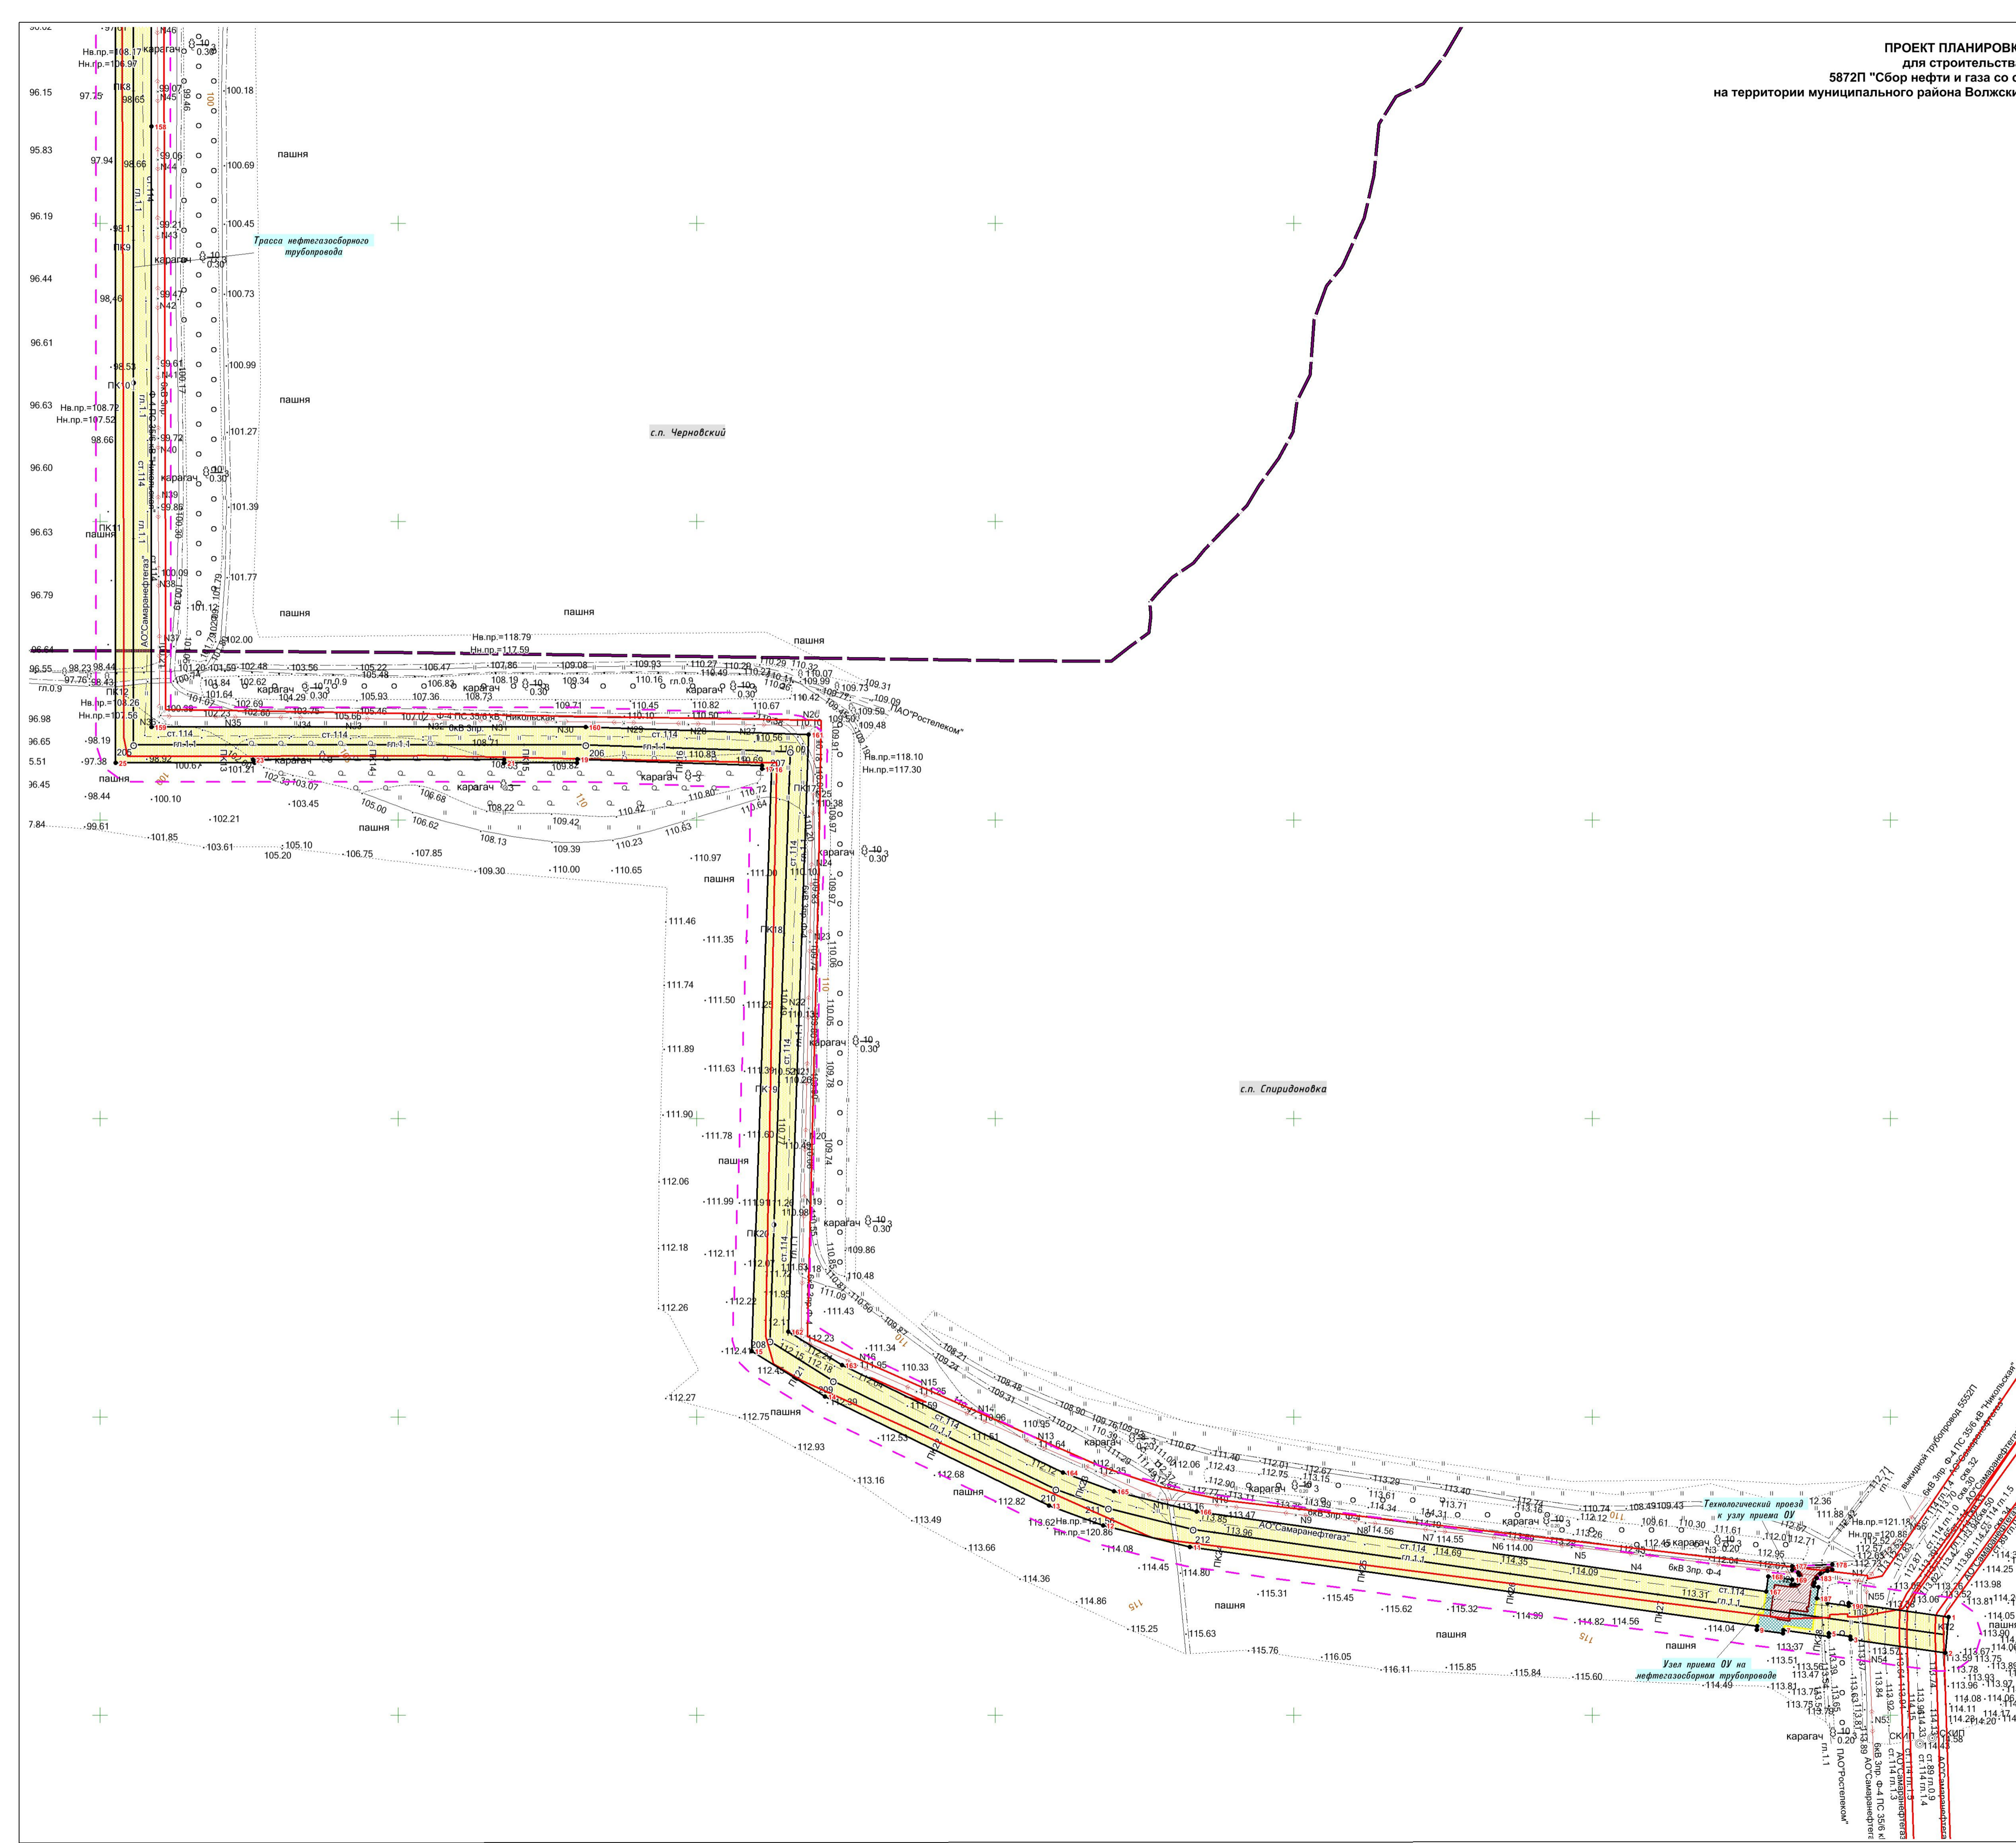

Заказчик:	АО «Самаранефтегаз»	5872П "Сбор нефти и газа со скважины № 55 Газельного месторождения", на территории муниципального района Волжский в границах сельских поселений Черновский и Спиридоновка			
Изм.	Лист	№ документа	Подпись	Дата	
Разработал	Кузьменко Е.В.				Проект планировки территории Основная часть
Проверил	Чубенко М.А.				
Н.контроль					Чертеж красных линий Масштаб М 1:2000
Формат А1					

ПРОЕКТ ПЛАНИРОВКИ ТЕРРИТОРИИ. ОСНОВНАЯ ЧАСТЬ
для строительства объекта АО "Самаранефтегаз":
5872П "Сбор нефти и газа со скважины № 55 Газельного месторождения",
на территории муниципального района Волжский в границах сельских поселений Черновский и Спиридоновка

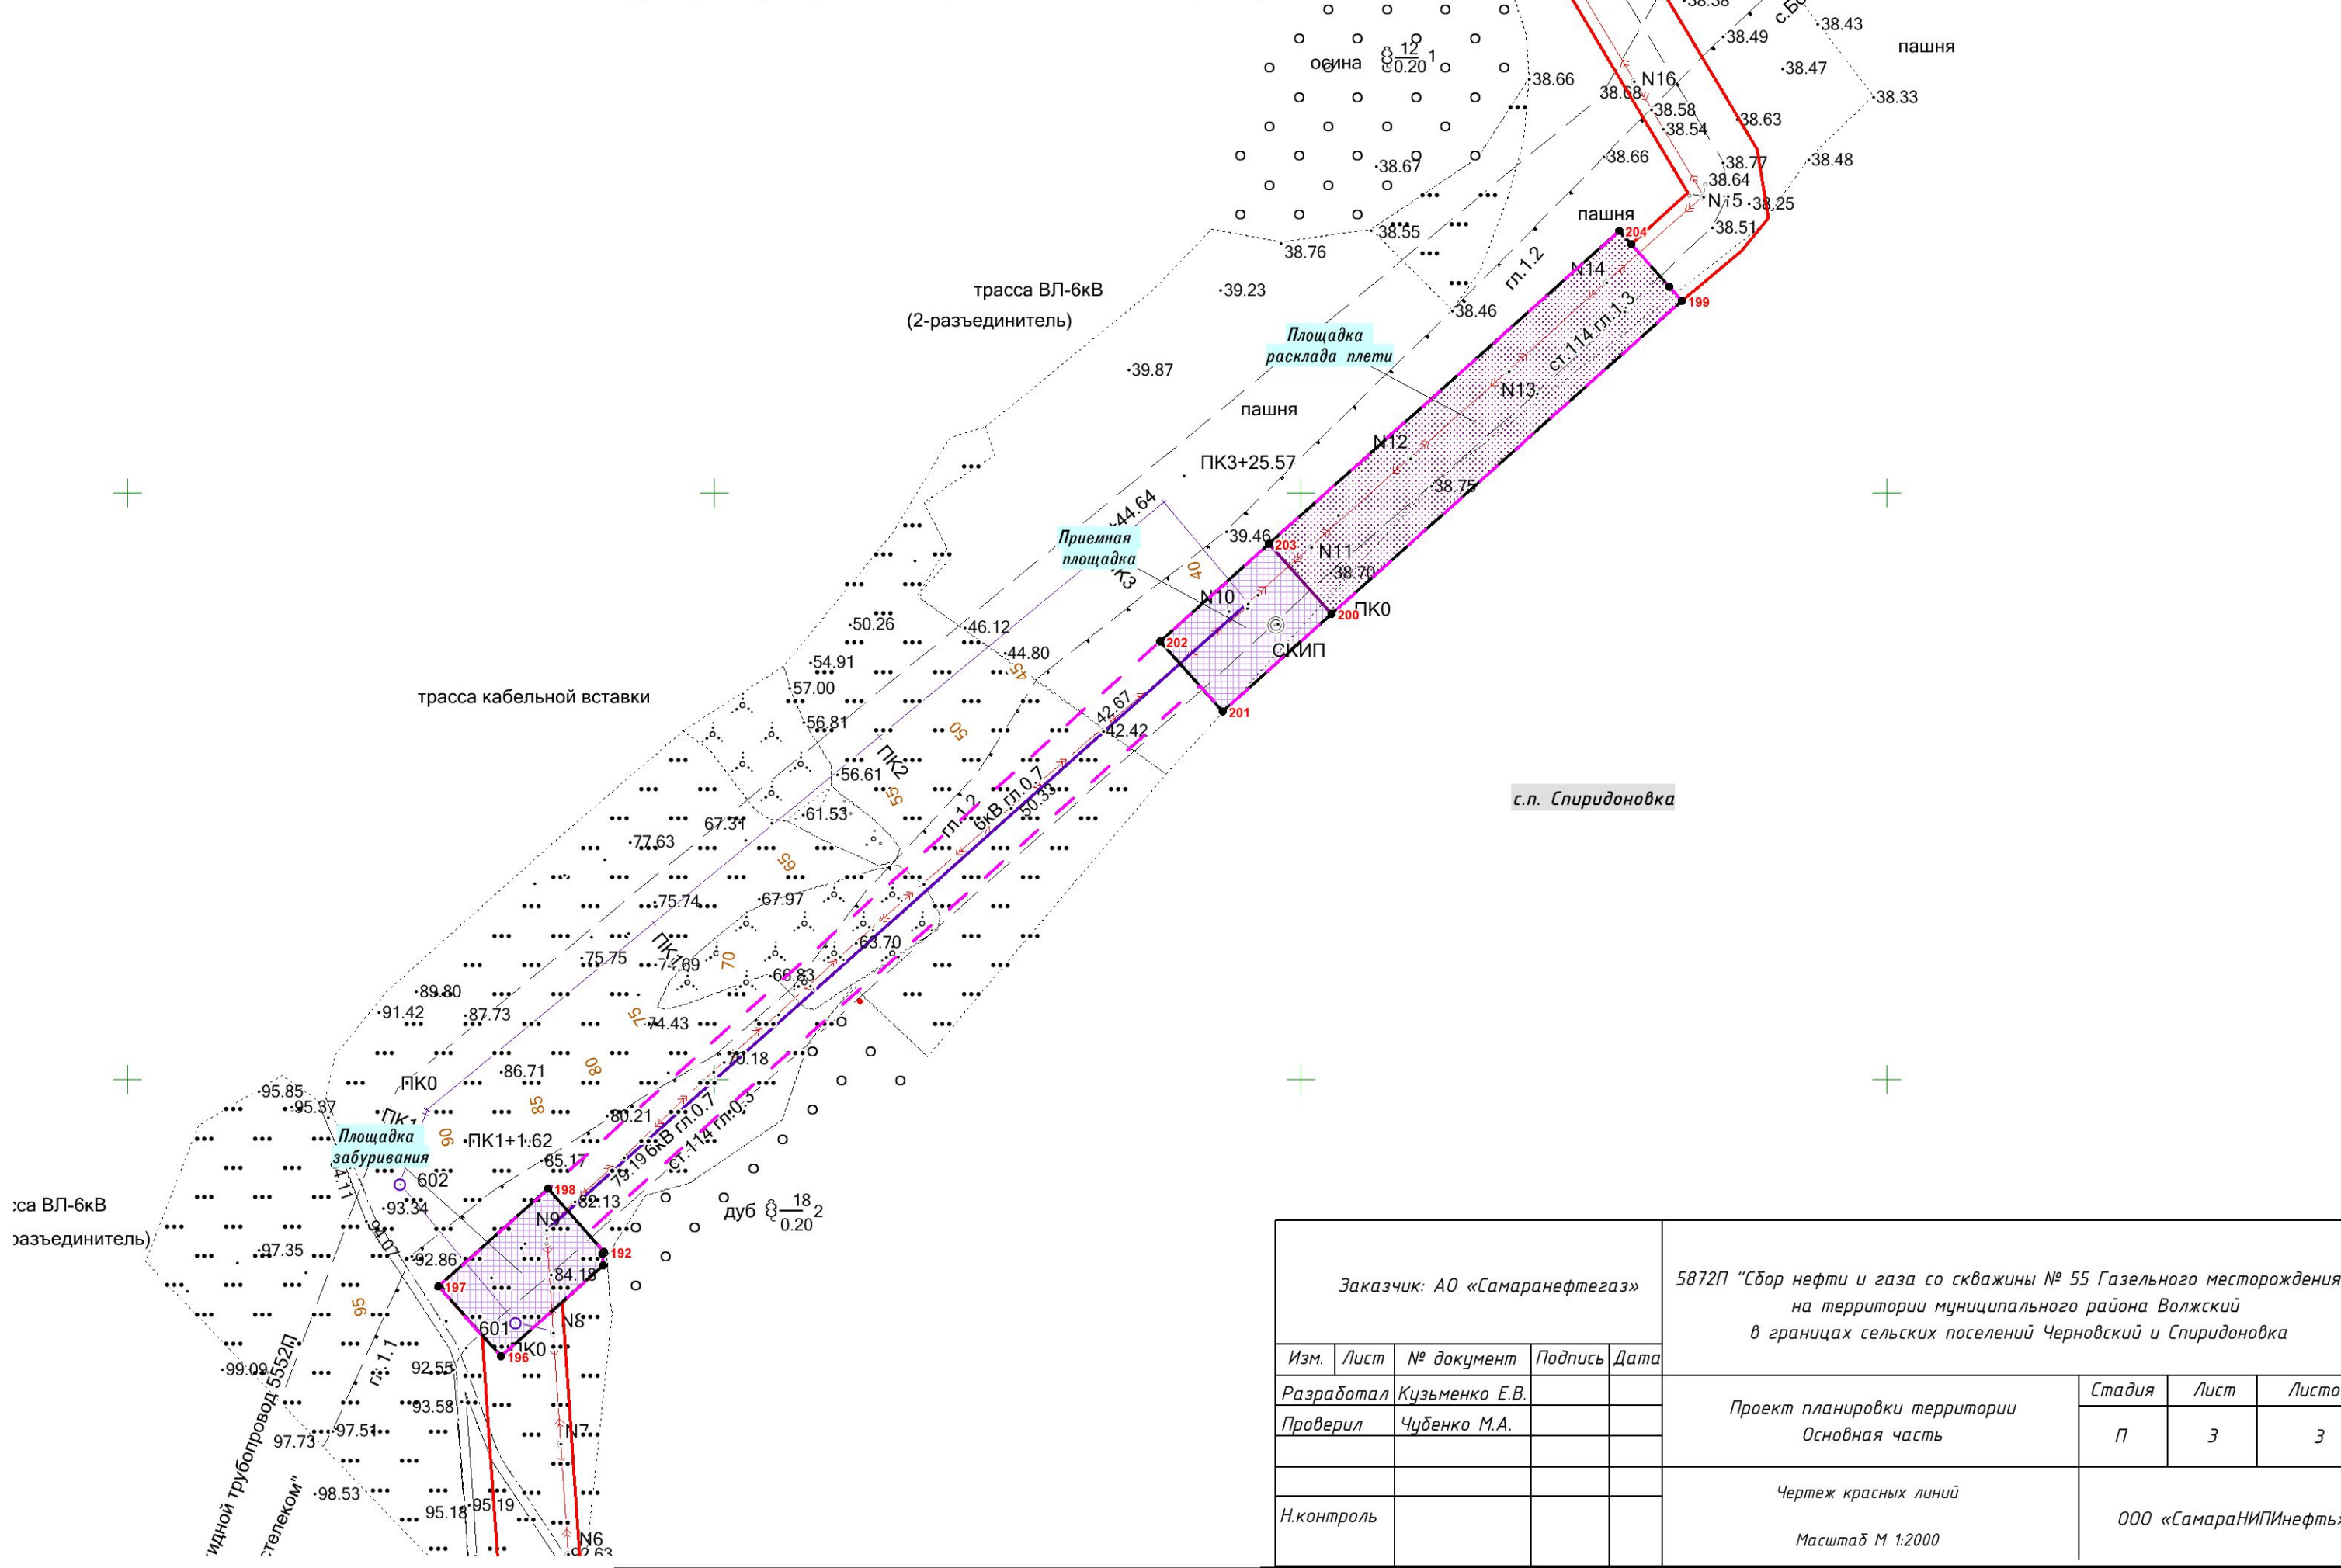

Заказчик: АО «Самаранефтегаз»				5872П "Сбор нефти и газа со скважины № 55 Газельного месторождения", на территории муниципального района Волжский в границах сельских поселений Черновский и Спиридоновка				
Изм.	Лист	№ документ	Подпись	Дата	Проект планировки территории Основная часть	Стадия	Лист	Листов
						П	3	3
Разработал Кузьменко Е.В.								
Проверил Чуденко М.А.								
Н.контроль								
				Чертеж красных линий				
				Масштаб М 1:2000				
				ООО «СамараНИПнефть»				